



pianta piano secondo

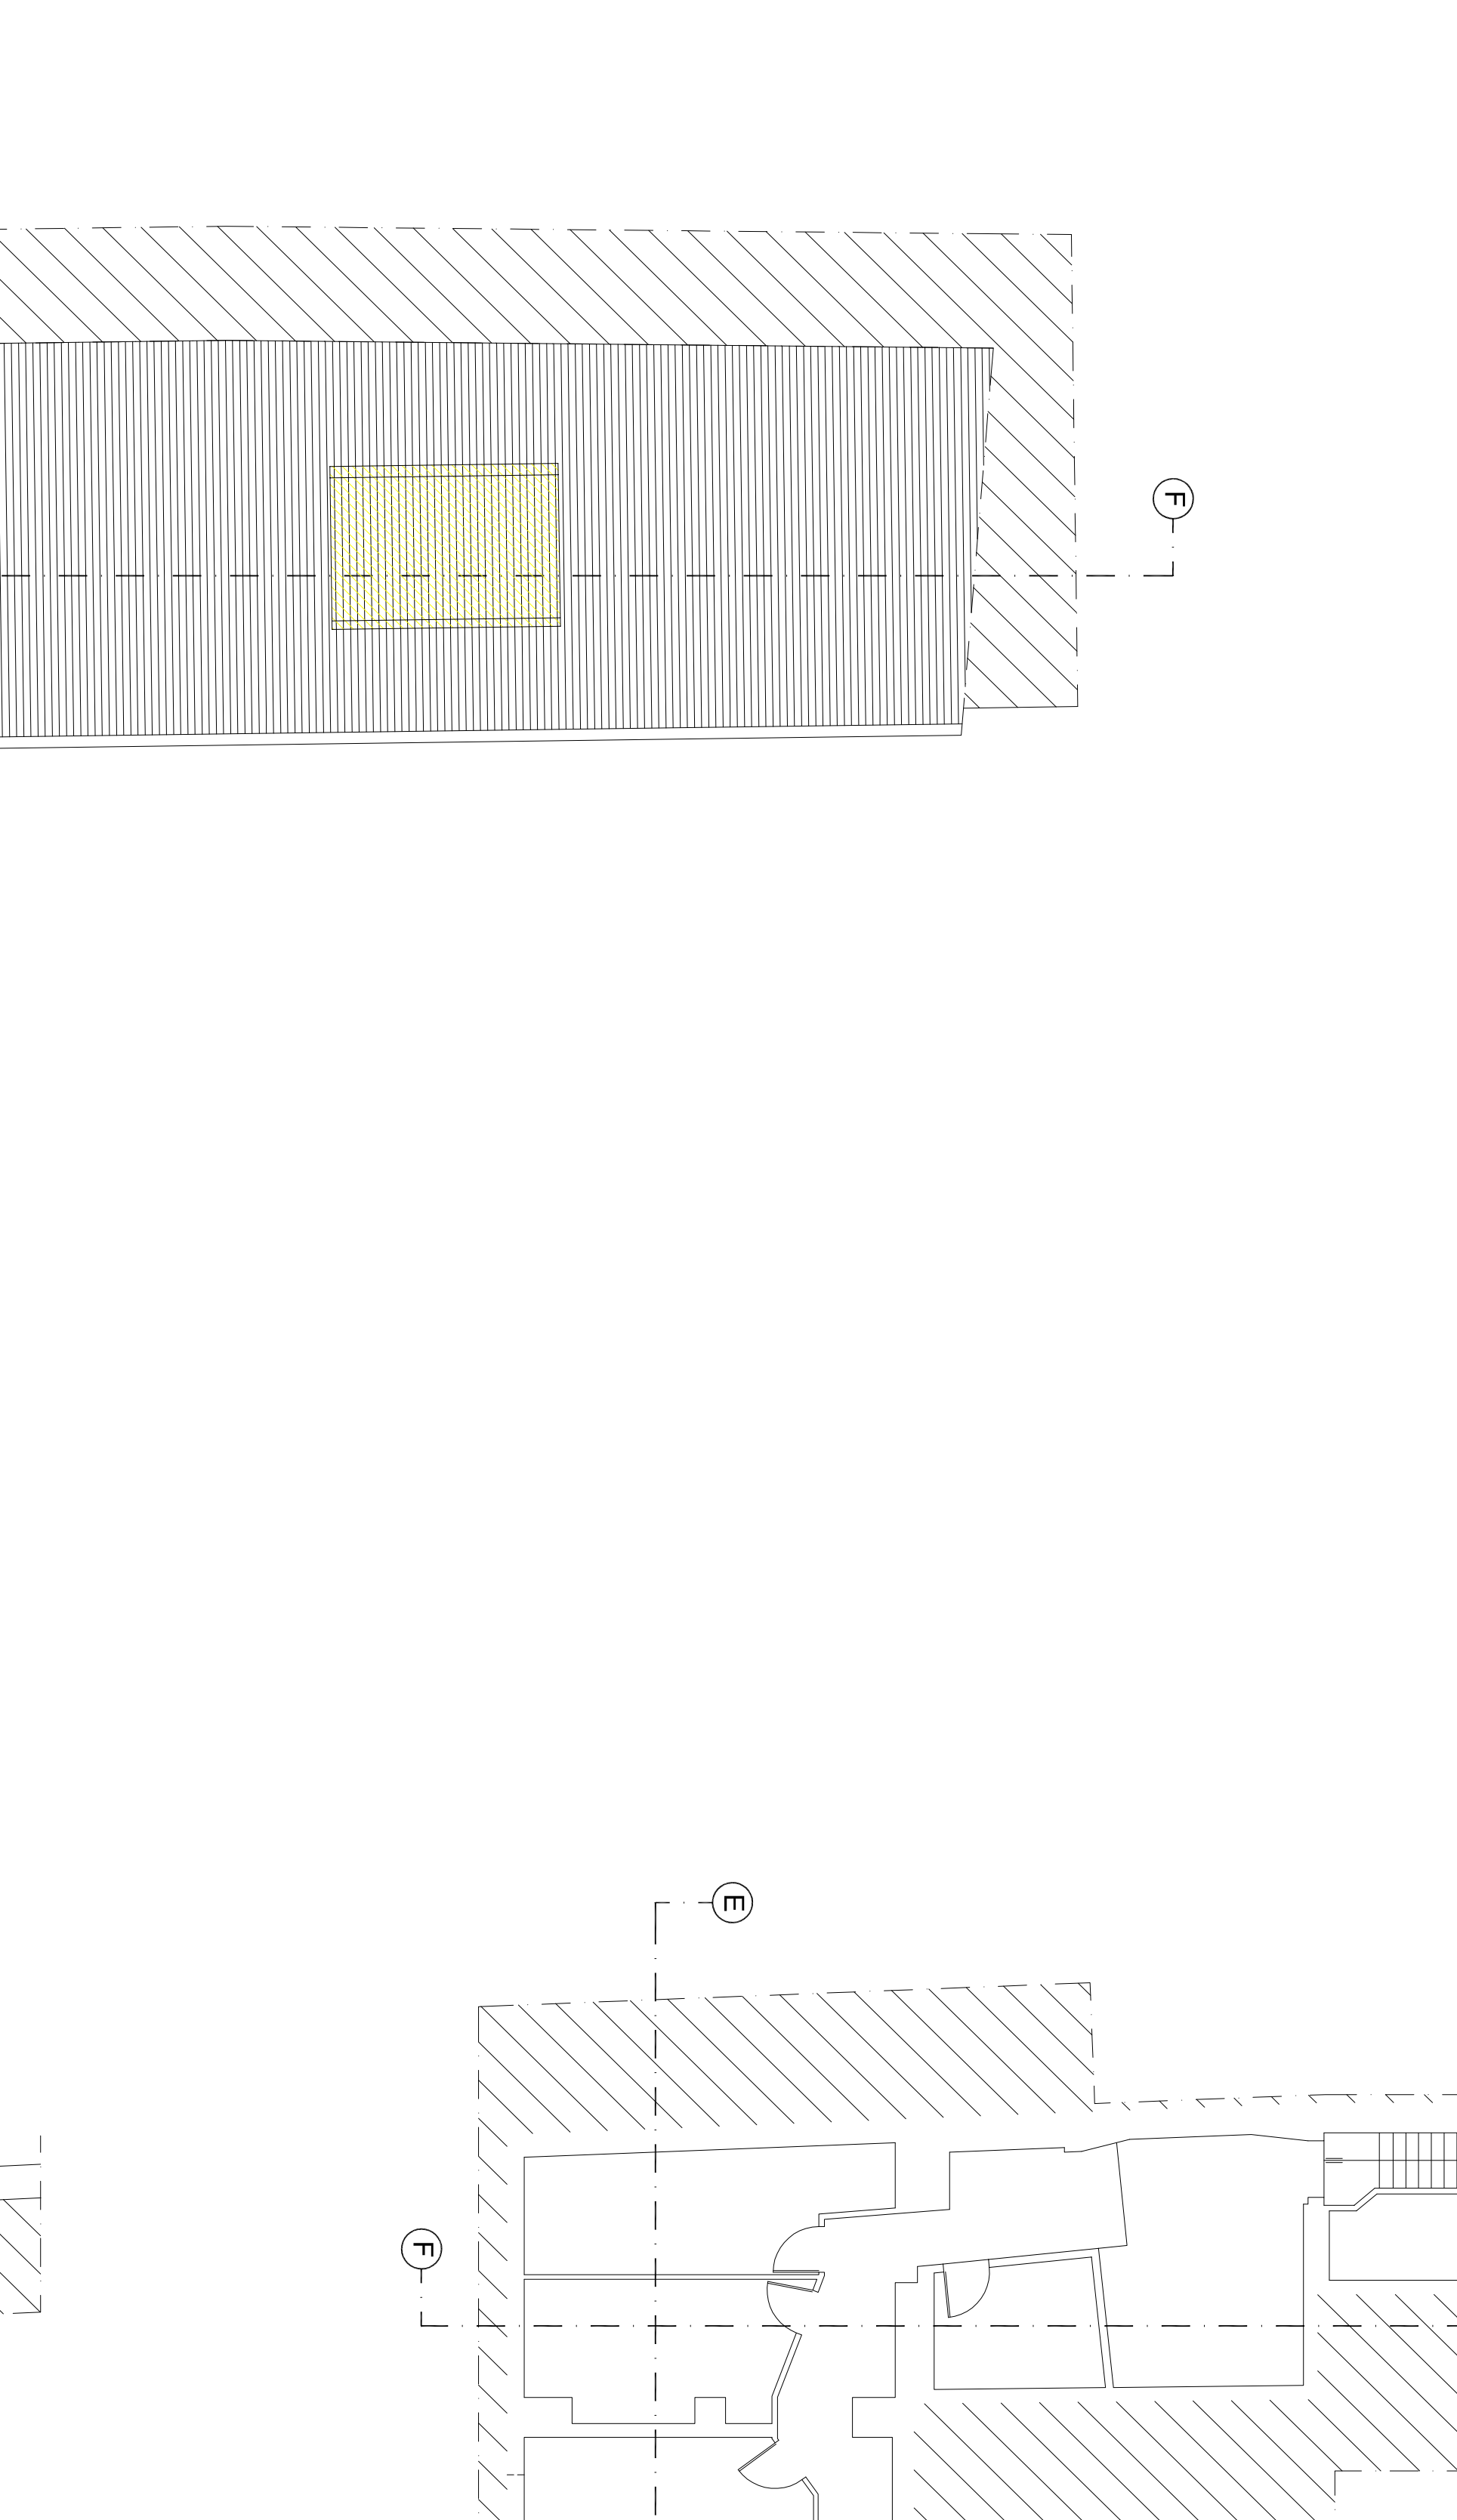

pianta piano sotterraneo

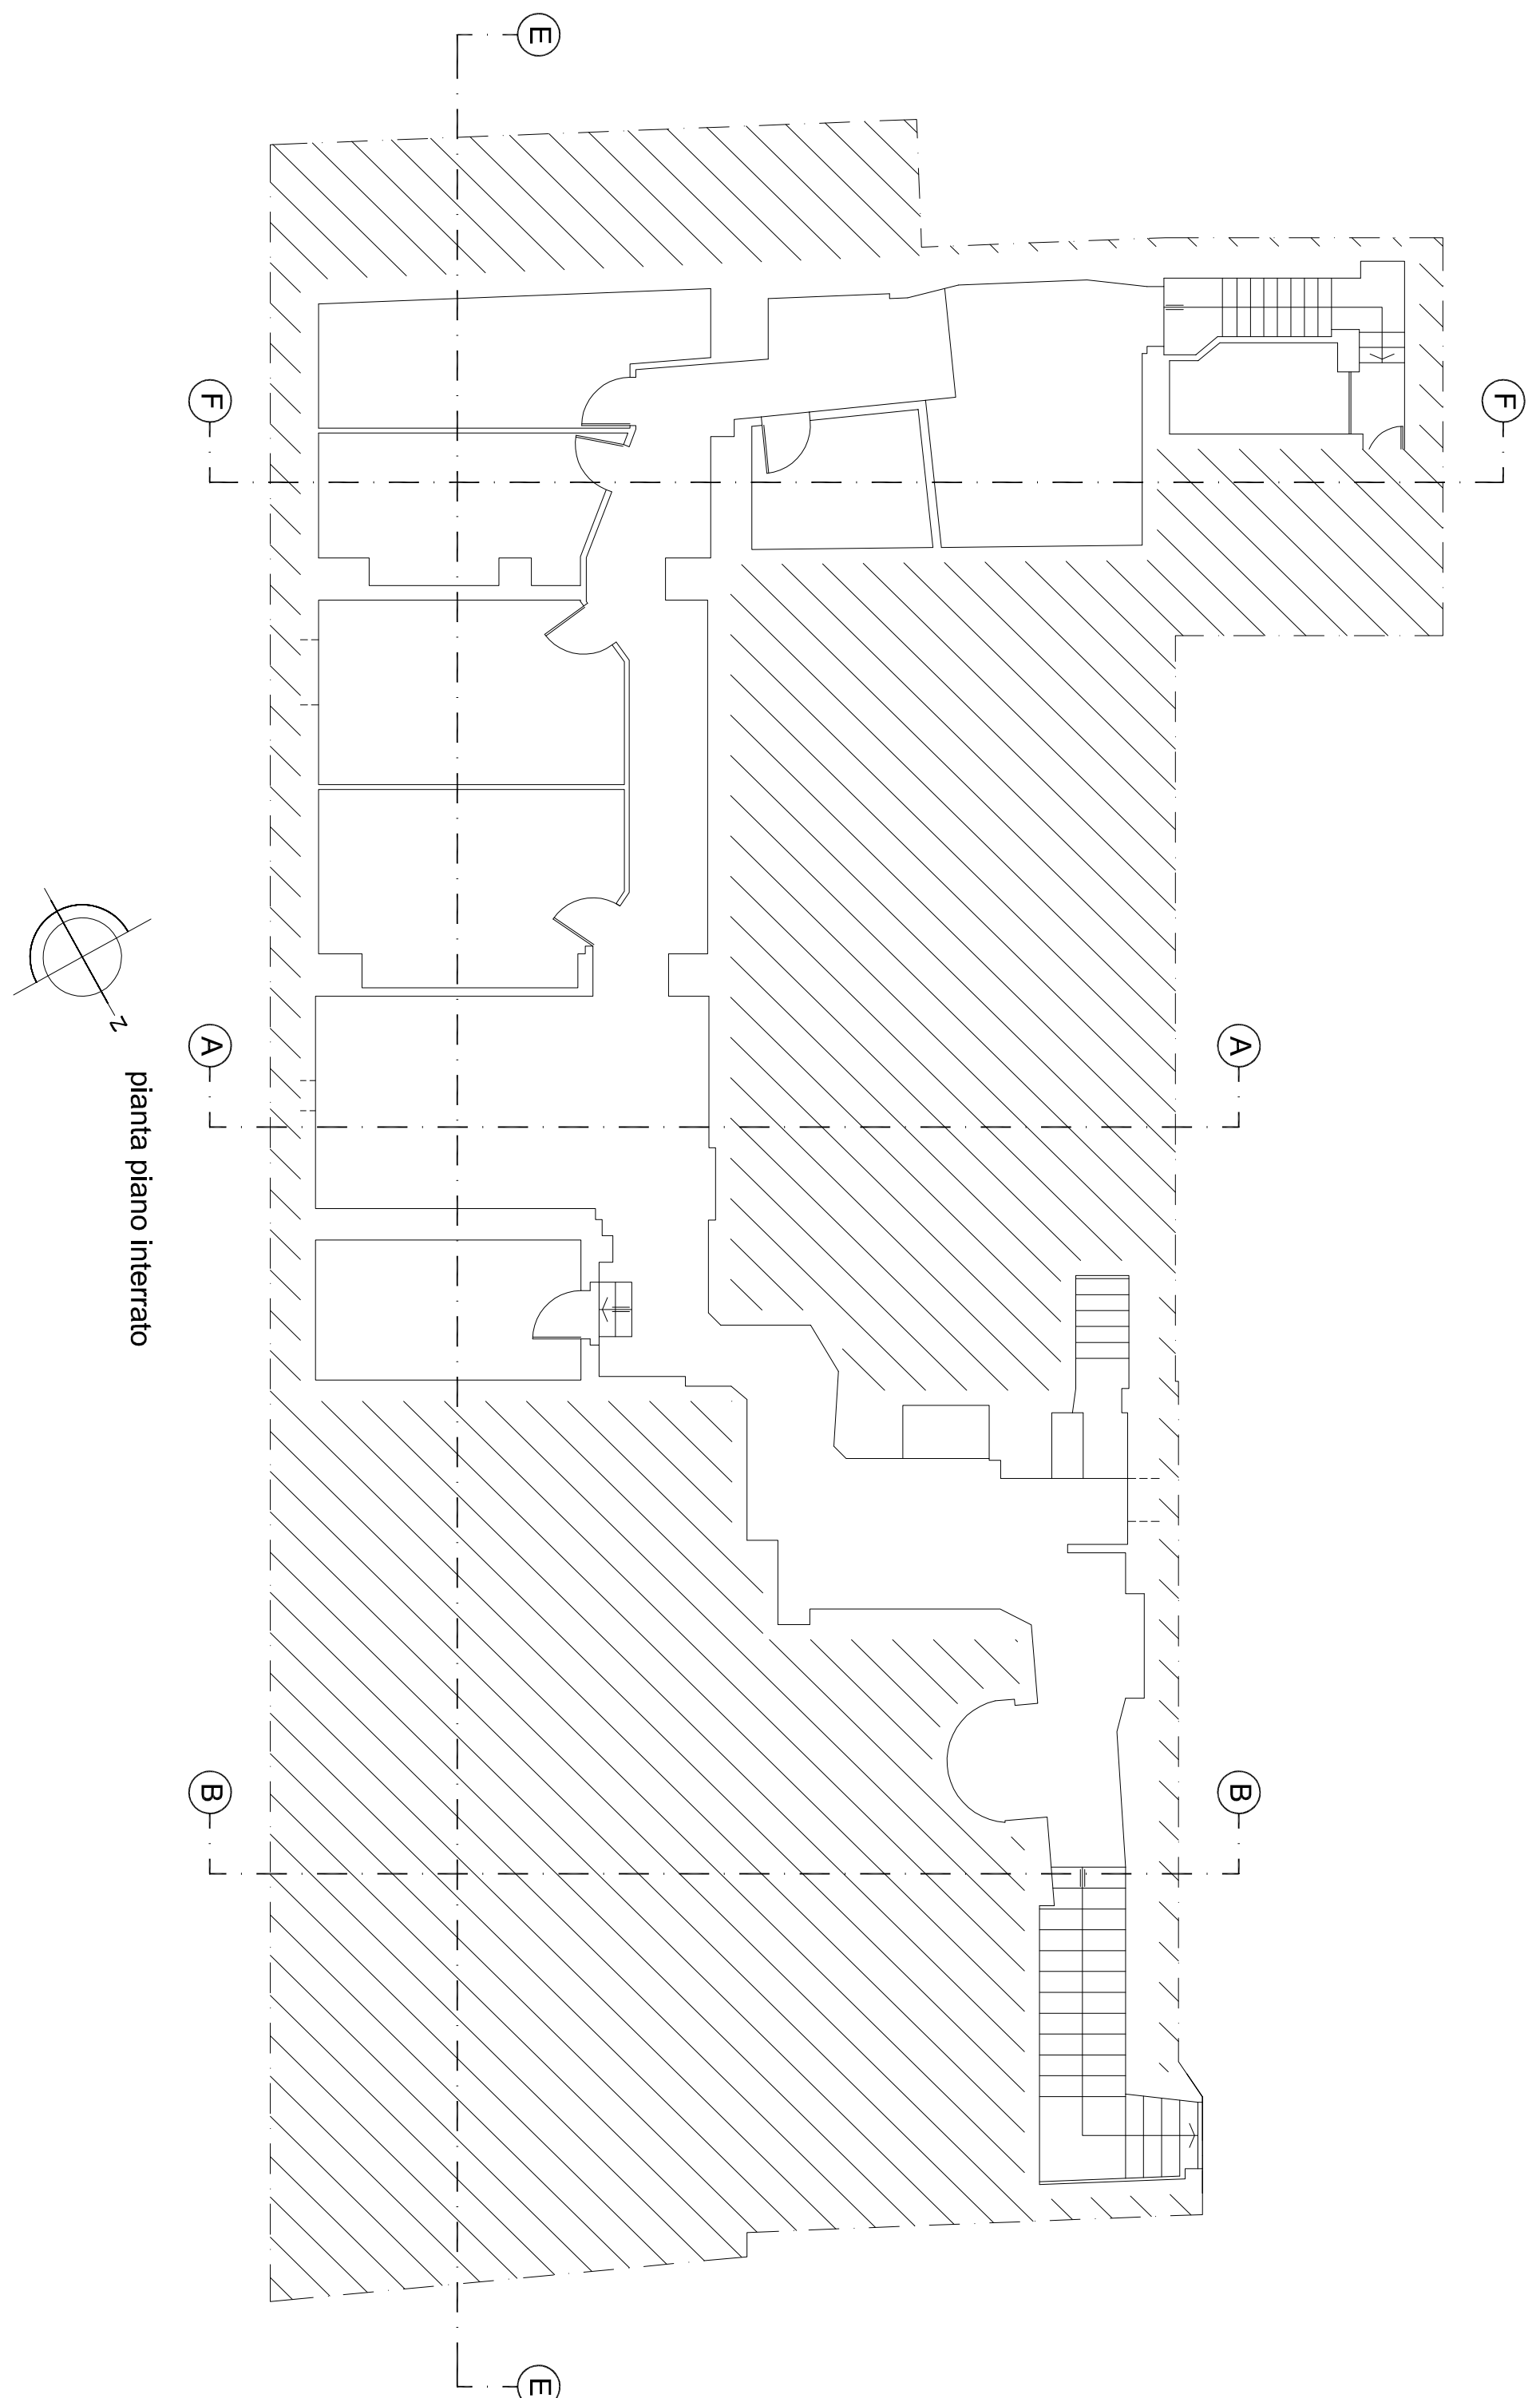

pianta piano interrato

FRANCESCO FICARRA INGEGNERE  
 VIA SAN GIOVANNI BOSCO 22 - 15121 ALESSANDRIA  
 tel. 0131.1858136 e-mail: editingegno@editingegno.com  
 PROPRIETÀ MAZUCCHETTI MAGGIANI RICCARDO - BUSSOLATI MARCO - BUSSOLATI ALICE LAURA MARIA  
 OPERA EDIFICIO RECUPERATO - VIA MAZZINI 56 - ALESSANDRIA  
 TITOLO VARIANTE PIANTE PRIME SECONDO SOTTOTETTO E INTERRATO  
 DATA 26 marzo 2019 SCALA 1:100 TAV. 05/B