




Prospetto Nord

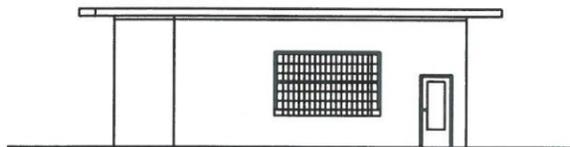


Prospetto Sud

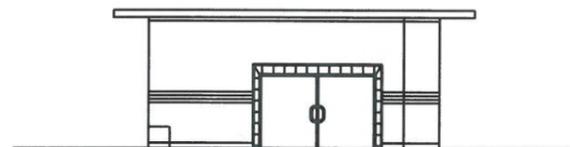


Prospetto Ovest

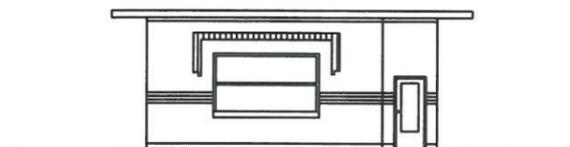

Prospetto Est

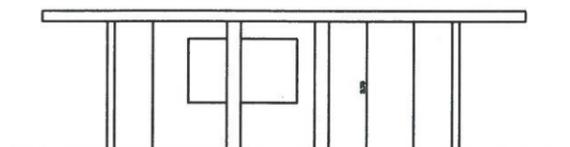

Sezione A - A

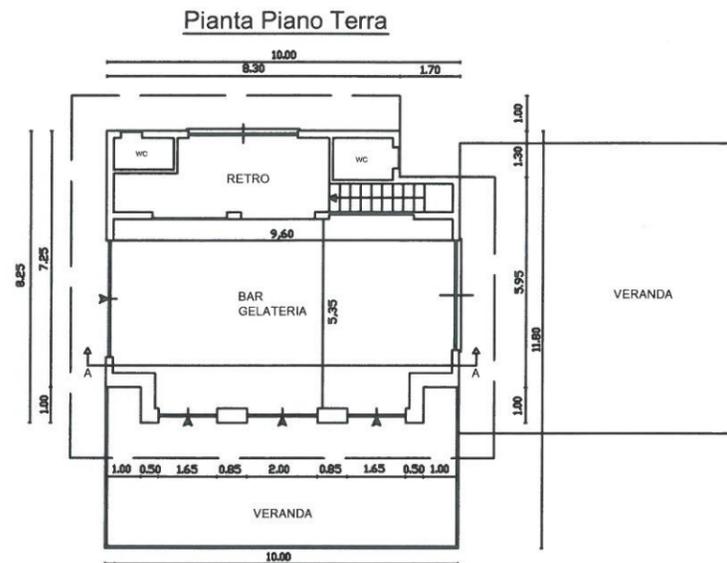

Pianta Piano Interrato



COMUNE DI ALESSANDRIA

A1 - Documentazione rappresentativa immobile denominato
EX BAR CANGIASSI

ELABORATO c.
PIANTE PIANO TERRA E INTERRATO, SEZIONI E PROSPETTI

SCALA
1:200

ALLEGATO ALL'AVVISO RELATIVO AD ASTA PUBBLICA PER LA CESSIONE E COSTITUZIONE DEL DIRITTO DI SUPERFICIE TRENTENNALE SULL'IMMOBILE COMUNALE SITO NEI GIARDINI PUBBLICI ANTISTANTI LA STAZIONE FERROVIARIA E DENOMINATO "EX BAR CANGIASSI"