



PIANTA PIANO TERRA

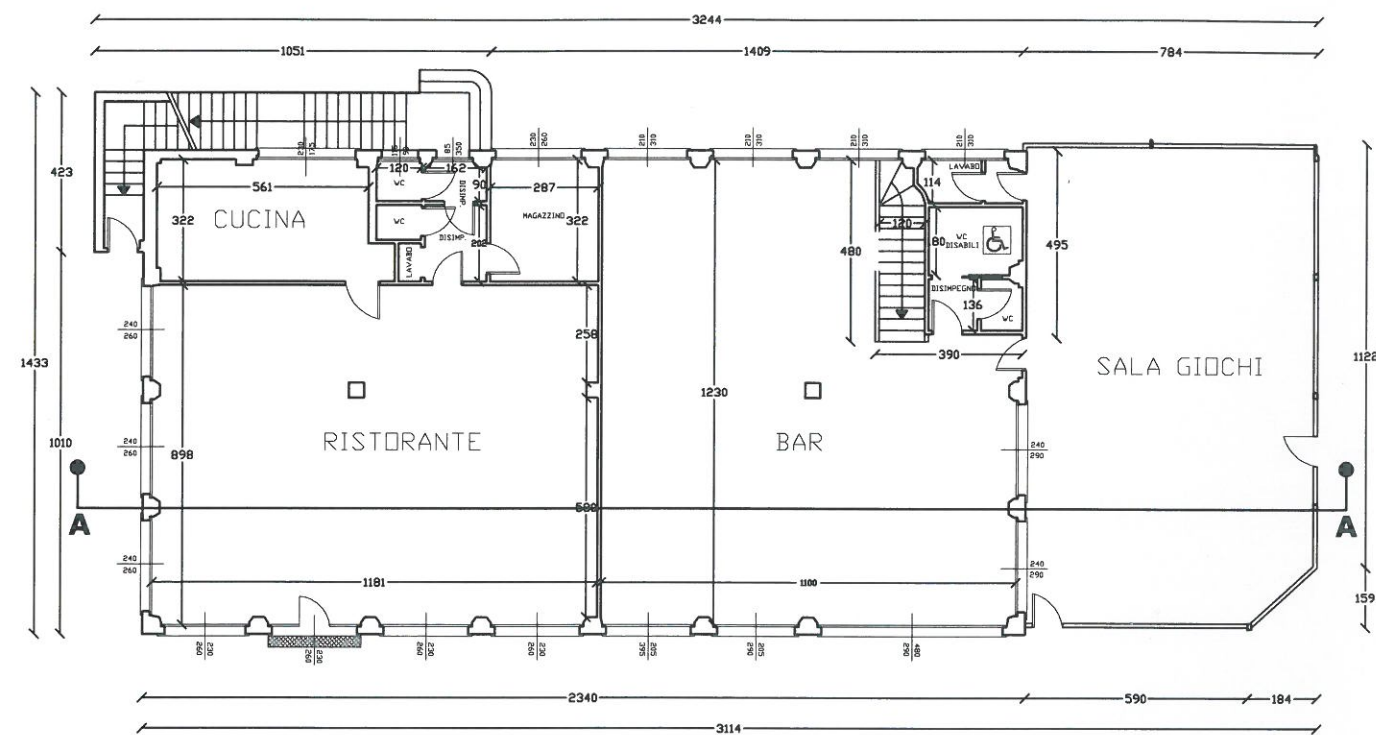

PIANTA PIANO INTERRATO

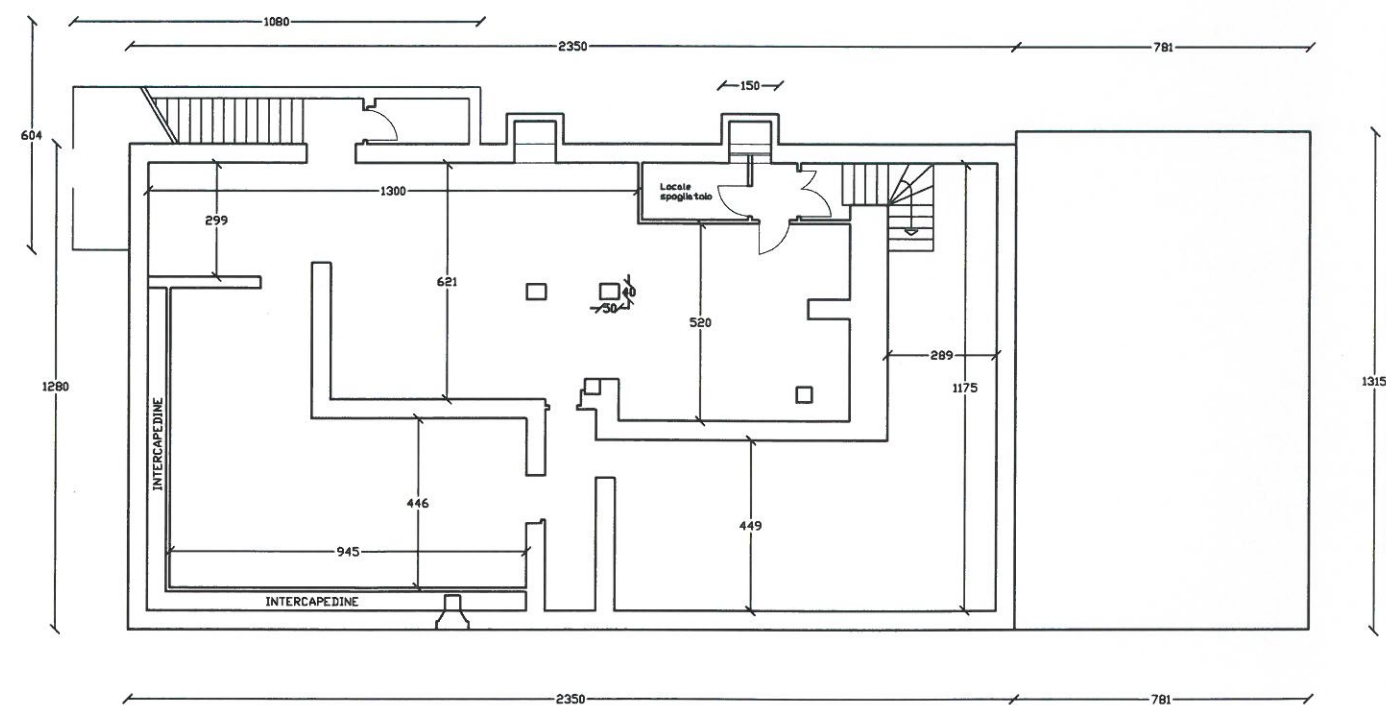


COMUNE DI ALESSANDRIA

**A1 - Documentazione rappresentativa immobile denominato
EX BAR PICCADILLY**

ELABORATO C.
PIANTA PIANO INTERRATO E PIANO TERRA

SCALA
1:200

ALLEGATO ALL'AVVISO RELATIVO AD ASTA PUBBLICA PER LA CESSIONE E COSTITUZIONE DEL DIRITTO DI SUPERFICIE TRENTENNALE SULL'IMMOBILE COMUNALE SITO NEI GIARDINI PUBBLICI ANTISTANTI LA STAZIONE FERROVIARIA E DENOMINATO "EX BAR PICCADILLY"