




PIANTA PIANO TERRA

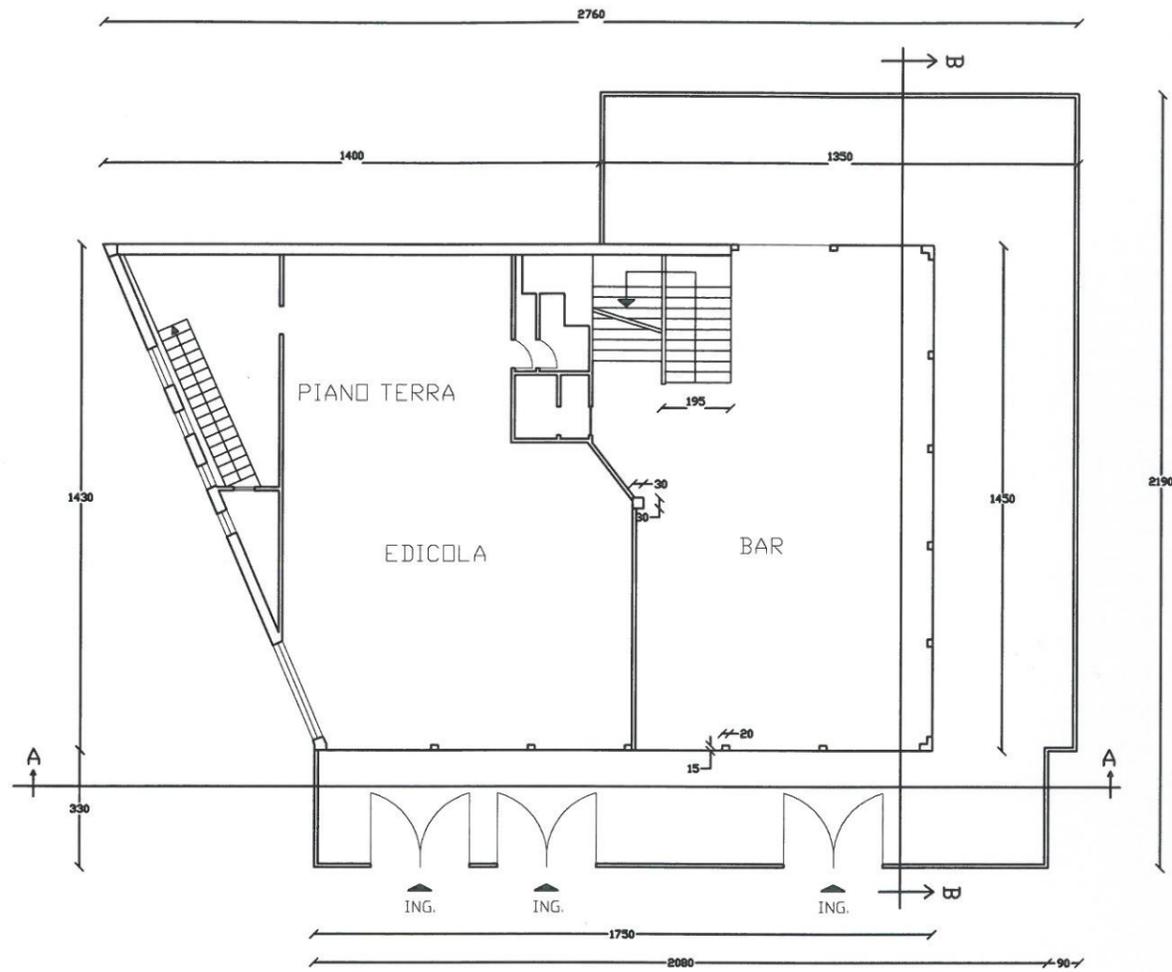

PIANTA PIANO INTERRATO

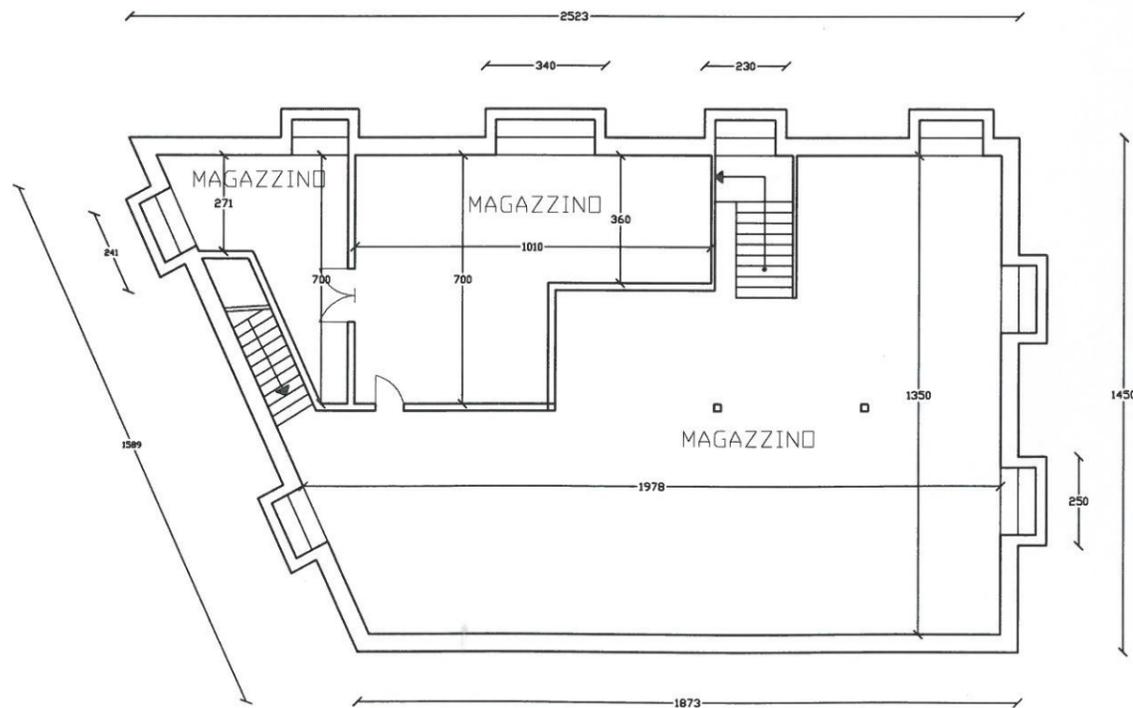

PIANTA SOPPALCO

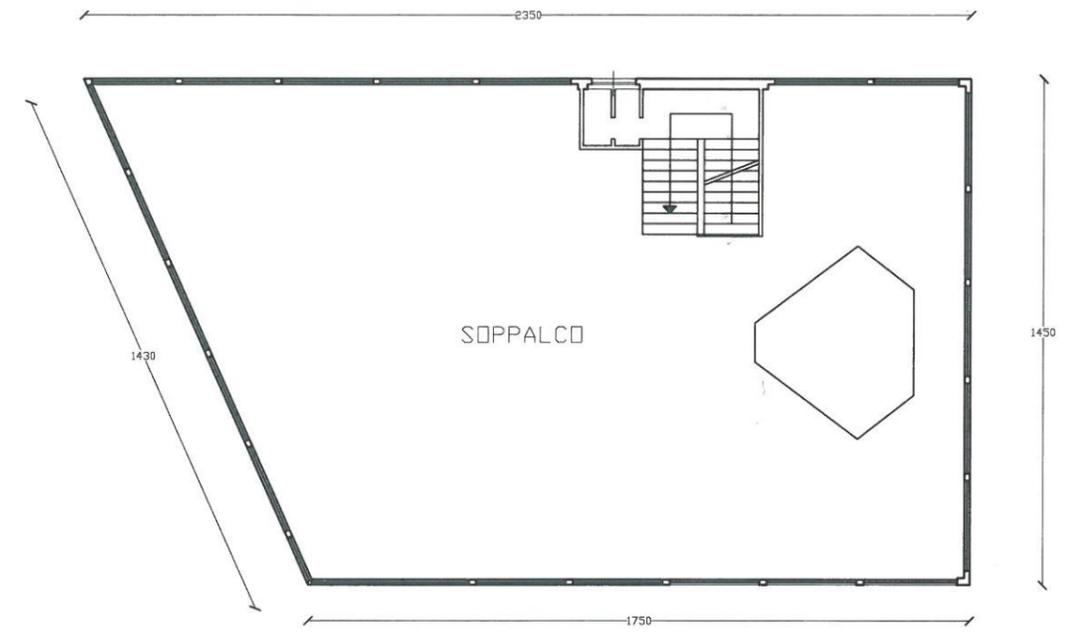


COMUNE DI ALESSANDRIA

**A1 - Documentazione rappresentativa immobile denominato
 EX BAR ZERBINO**

ELABORATO c.
PIANTE PIANO INTERRATO, TERRA E SOPPALCO

SCALA
 1:200

ALLEGATO ALL'AVVISO RELATIVO AD ASTA PUBBLICA PER LA CESSIONE E COSTITUZIONE DEL DIRITTO DI SUPERFICIE TRENTENNALE SULL'IMMOBILE COMUNALE SITO NEI GIARDINI PUBBLICI ANTISTANTI LA STAZIONE FERROVIARIA E DENOMINATO "EX BAR ZERBINO"