


PIANTA PIANO PRIMO
SCALA 1:100

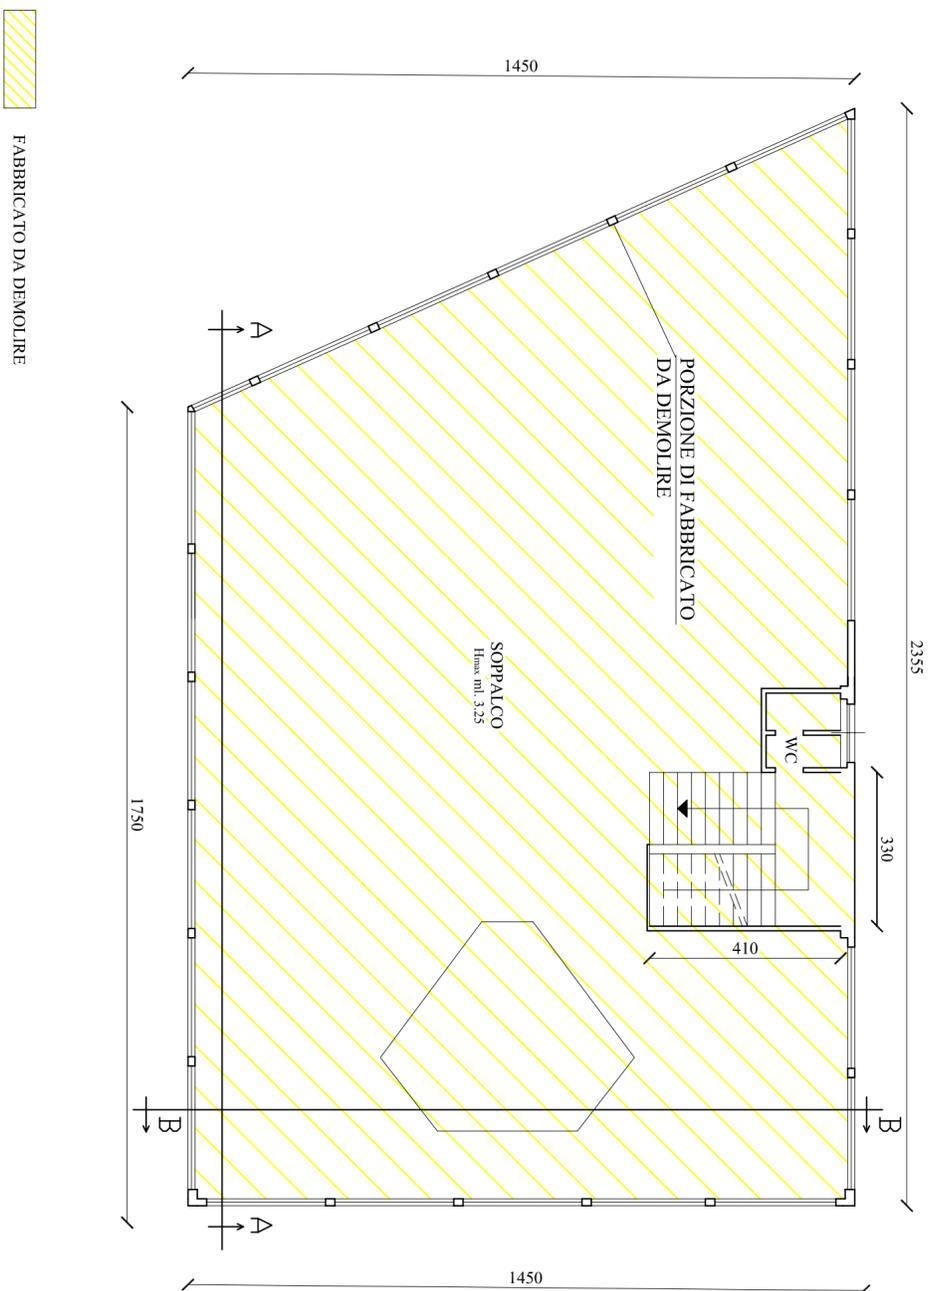

CITTA' DI ALESSANDRIA
DIREZIONE POLITICHE TERRITORIALI E INFRASTRUTTURE
LAVORI DI DEMOLIZIONE FABBRICATO EX ZERBINO
SITO NEI GIARDINI DELLA STAZIONE DI ALESSANDRIA
PROGETTO ESECUTIVO



Pianta piano primo. - Scala 1 : 100

Tavola

Data:

2

I Progettisti
Ing. Maurizio Pasciolo
Geom. Stefano Mammi

Gli Incaricati
Ing. Maurizio Pasciolo
Geom. Stefano Mammi

Il Responsabile del Procedimento
Arch. Pierfranco Kobotti