



SEZIONE PLATEA DI COPERTURA POZZO
SCALA 1:20

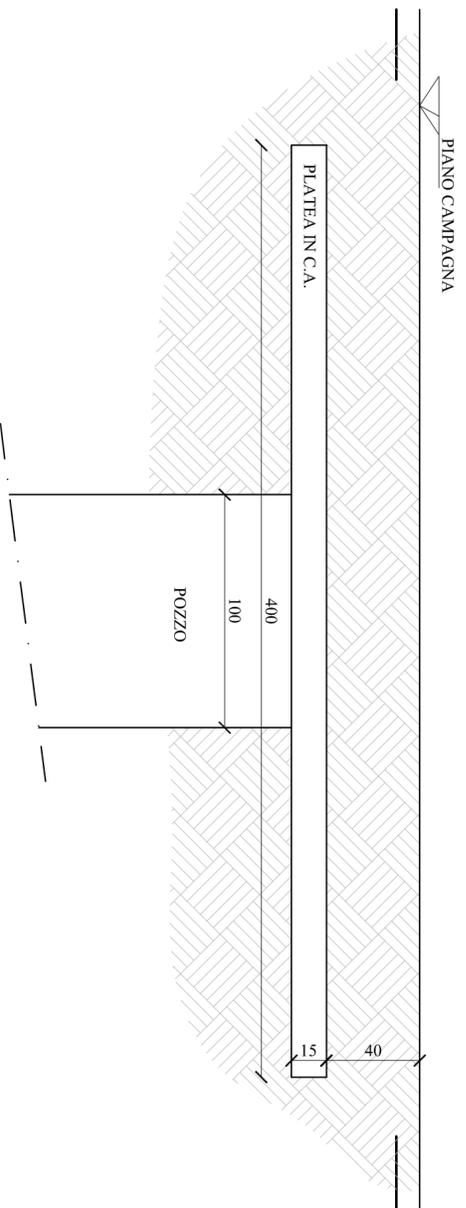

PARTICOLARE ARMATURA
SCALA 1:20

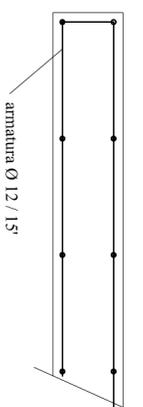

PRESCRIZIONI:
Calcestruzzo tipo C20/25 (Resistenza caratteristica $R_{ck} = 25,0 \text{ N/mm}^2$)
armato con barre di acciaio ad aderenza migliorata tipo Acciaio B450C
(Resistenza caratteristica $F_{yk} = 450,0 \text{ N/mm}^2$);
Classe di consistenza S2-S3;
Sabbia e ghiaia dovranno essere ben lavate, di cava, prive di materiale organico, gessoso o terroso e comunque non inquinate da impurità di ogni tipo - $D_{max} < 20 \text{ mm}$.
Copriferro superiore, inferiore, laterale non minore di cm 2,5.



CITTA' DI ALESSANDRIA
DIREZIONE POLITICHE TERRITORIALI E INFRASTRUTTURE
LAVORI DI DEMOLIZIONE FABBRICATO EX ZERBINO
SITO NEI GIARDINI DELLA STAZIONE DI ALESSANDRIA
PROGETTO ESECUTIVO

Pianta piano primo. - Scala 1 : 100

Tavola

Data:

3

I Progettisti
Ing. Maurizio Pasciolo
Geom. Stefano Mammi

Gli Incaricati
Ing. Maurizio Pasciolo
Geom. Stefano Mammi

Il Responsabile del Procedimento
Arch. Pierfranco Kobotti