



Pianta Piano Terra

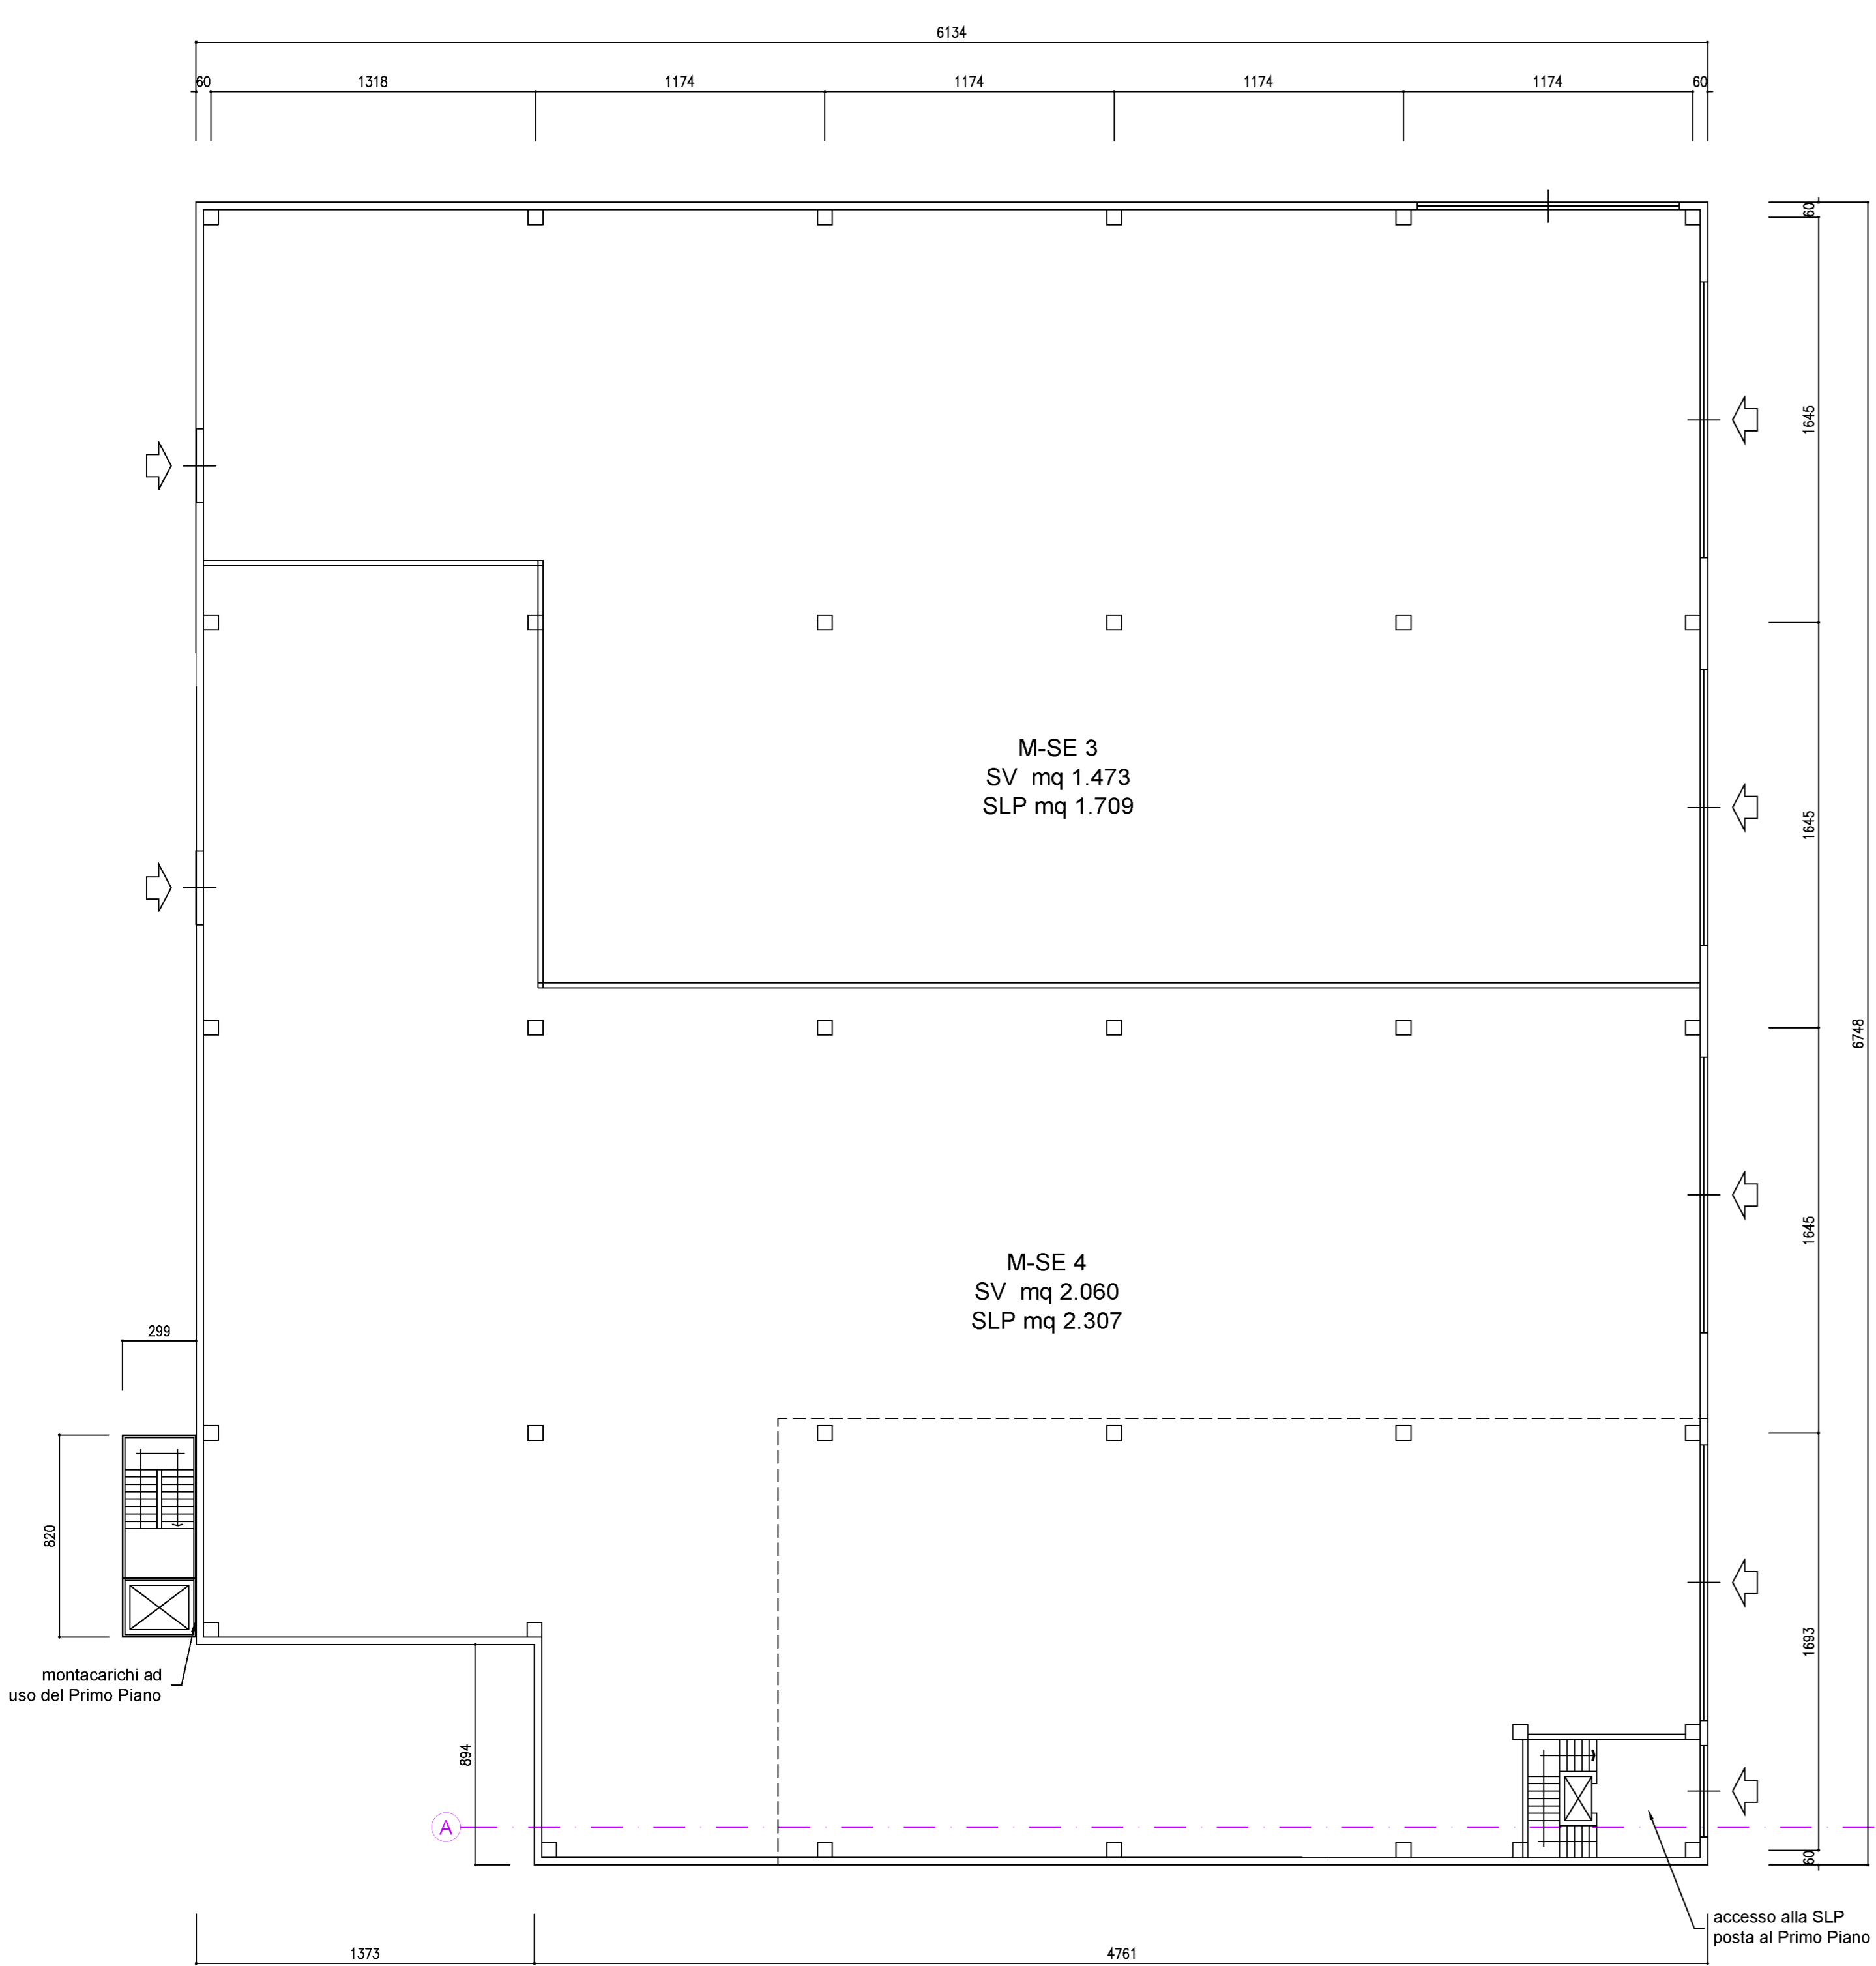

Pianta Piano Primo

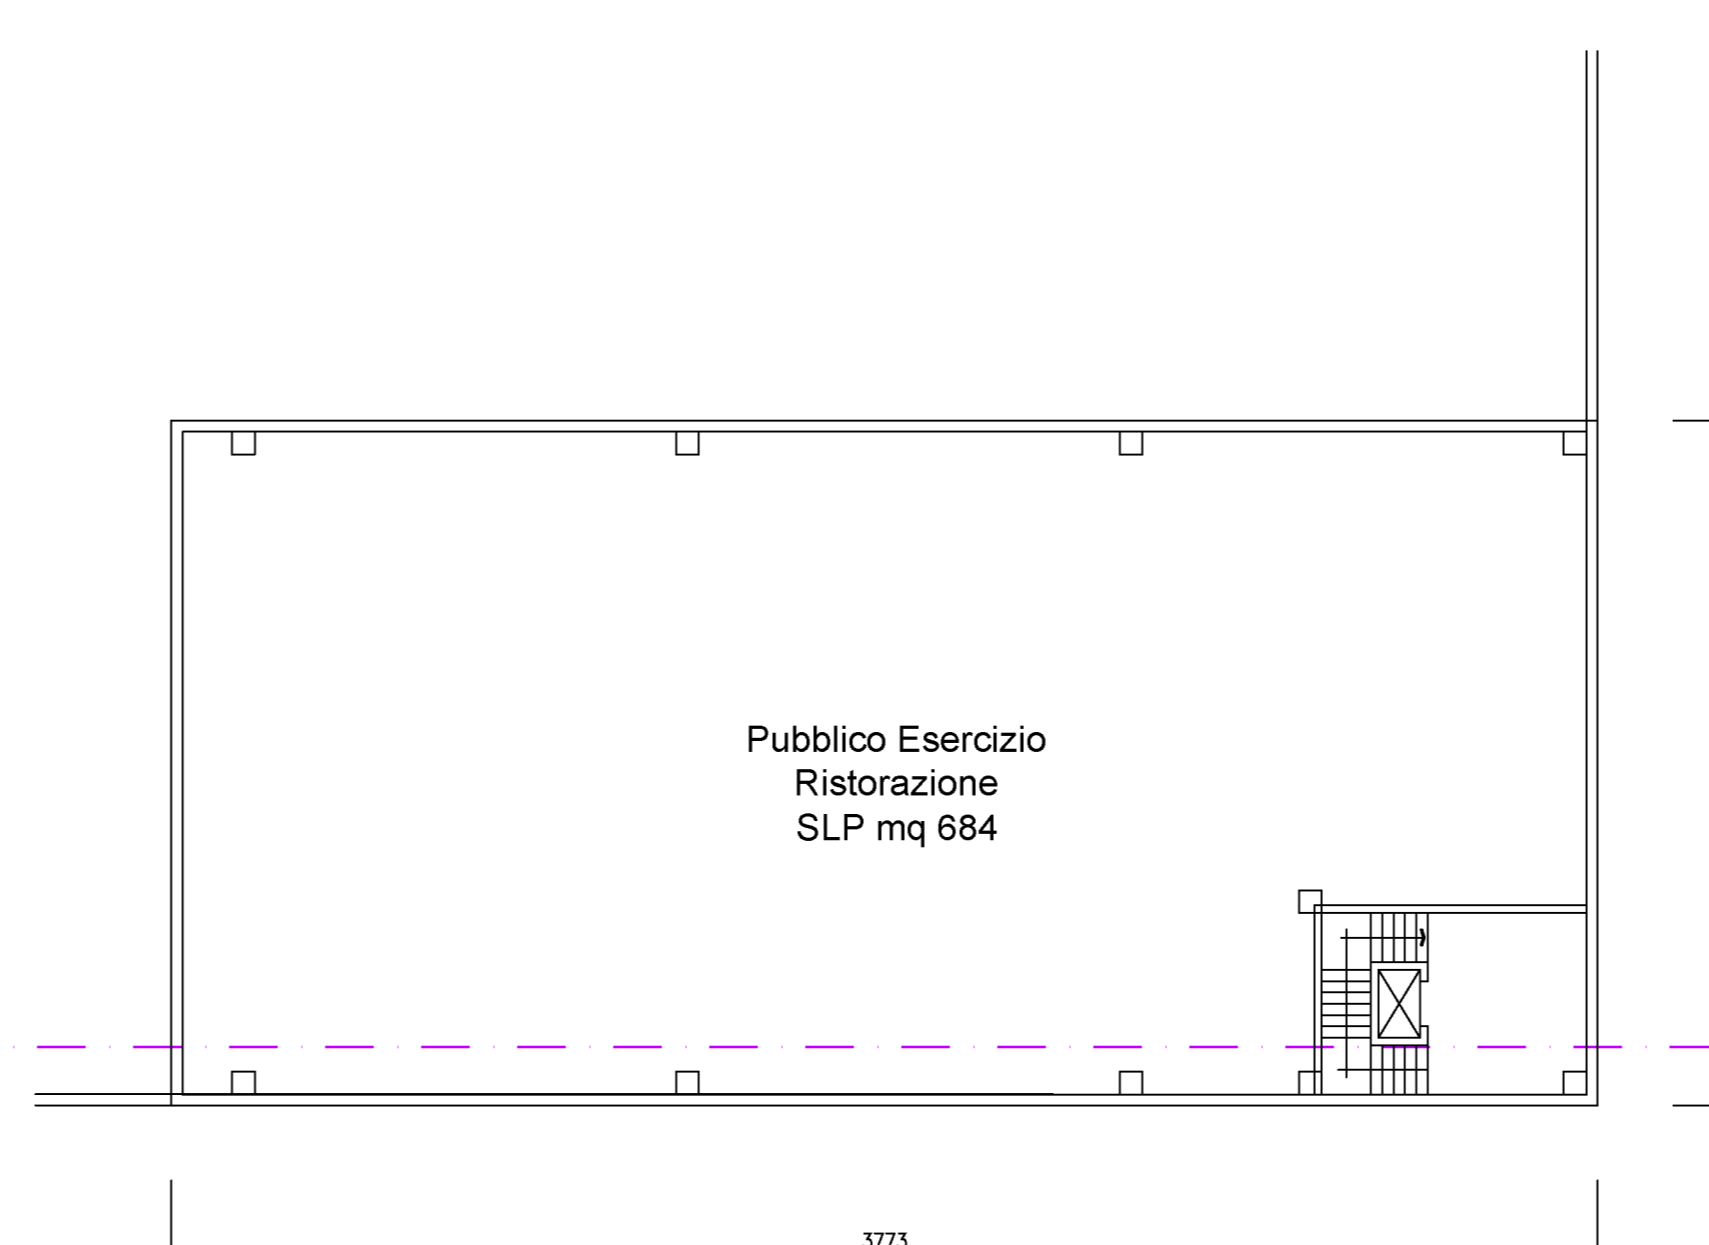

STUDIO BELLORA
Via Firenze 22 13121 Alessandria (ITALIA) - Tel. +39 0131 445547 Fax. +39 0131 445378
www.studiobellora.eu - E-MAIL: info@studiobellora.eu

PROGETTISTA: PAOLO BELLORA architetto
COLLABORATORE: Claudio Ponte architetto
PROGETTISTA COLLAB.: DARIO ALBERTO Ingegnere
Via Vitalello, 28
12037 Saluzzo (CN)

ORDINE DEGLI INGEGNERI DELLA PROVINCIA DI ALESSANDRIA
A908 Dott. Ing. Dario Alberto

PROPRIETA':
Consorzio Agrario del Piemonte Orientale Soc. Coop.
Piazza Jurgogini, 12
13100 Vercelli

OGGETTO:
PIANO ESECUTIVO CONVENZIONATO
"AREA CONSORZIO AGRARIO"

TITOLO:
COMPARTO 2
Pianta, prospetti e sezione

DATA:
21 luglio 2015

SCALA: 1:200
TAVOLA: elab.08.4.2