



PIANTA PIANO PRIMO E QUARTO scala 1:100

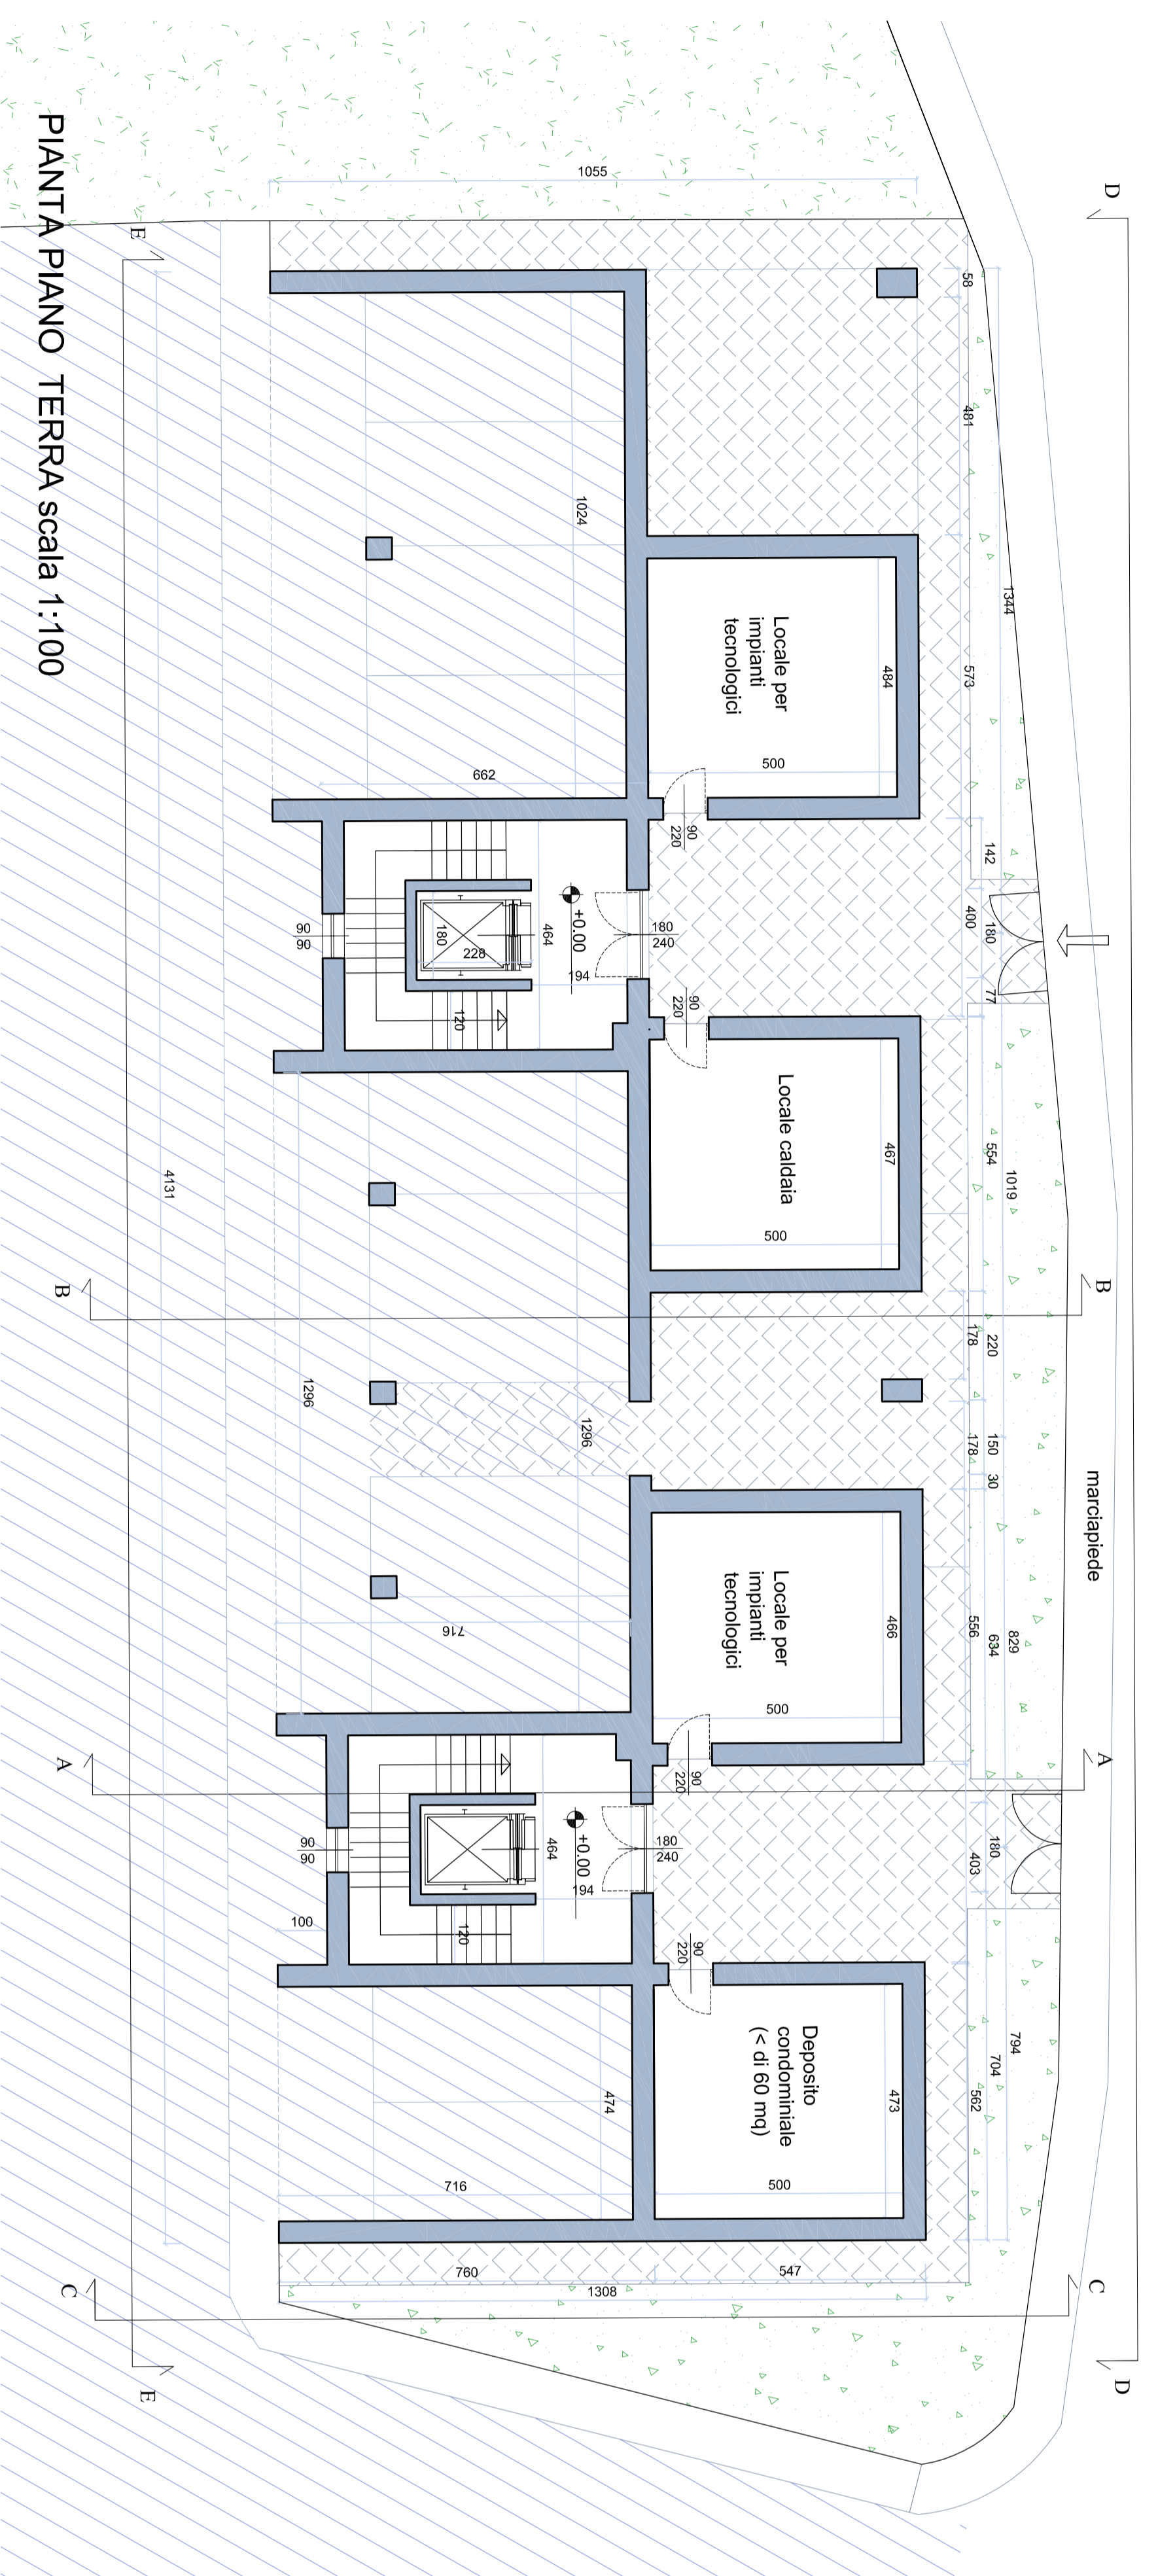


PIANTA PIANO TERRA scala 1:100

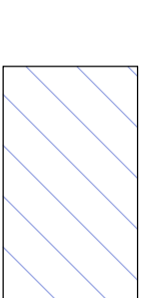

PARCHEGGI PERTINENZIALI ai sensi della L.1122/89 e s.m.i.

* Altezze e superfici calcolate ed indicate ai sensi dell'art. 28 ter del PRGC, ovvero al netto dei maggior spessore di solai e muri perimetrali (>30 cm) per miglioramento del livello di isolamento termico e acustico.

COMUNE DI ALESSANDRIA
PROVINCIA DI ALESSANDRIA

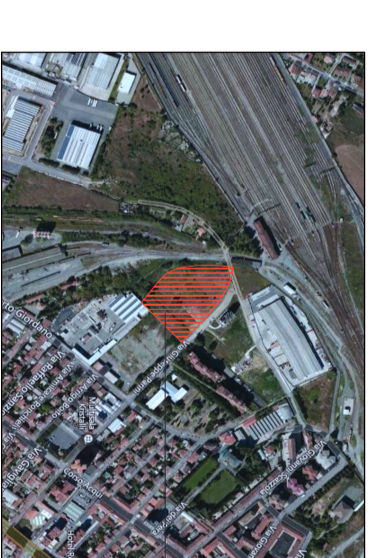

IL PROGETTISTA:
Dott. Arch. Sergio CAMILLI
Via Maresca 4/7
10121 - ALESSANDRIA

PROPRIORE:
Cooperativa Edilizia L'Orsi
Via Montebello, 28
10201 - ALESSANDRIA
Società Immobiliare Futuro
di Martini Chiffaretto e C. s.a.s.
Via Montebello, 28
10201 - ALESSANDRIA

TITOLO DELL'OPERA:

PIANO ESECUTIVO
CONVENZIONATO

PI T1 - Via Scazzola

OGGETTO DELLA TAVOLA
TIPOLOGIE EDILIZIE
PIANTE PIANI TERRA, PRIMO E QUARTO
TAVOLA N. 04
SCALA 1:100
DATA 28/10/2015