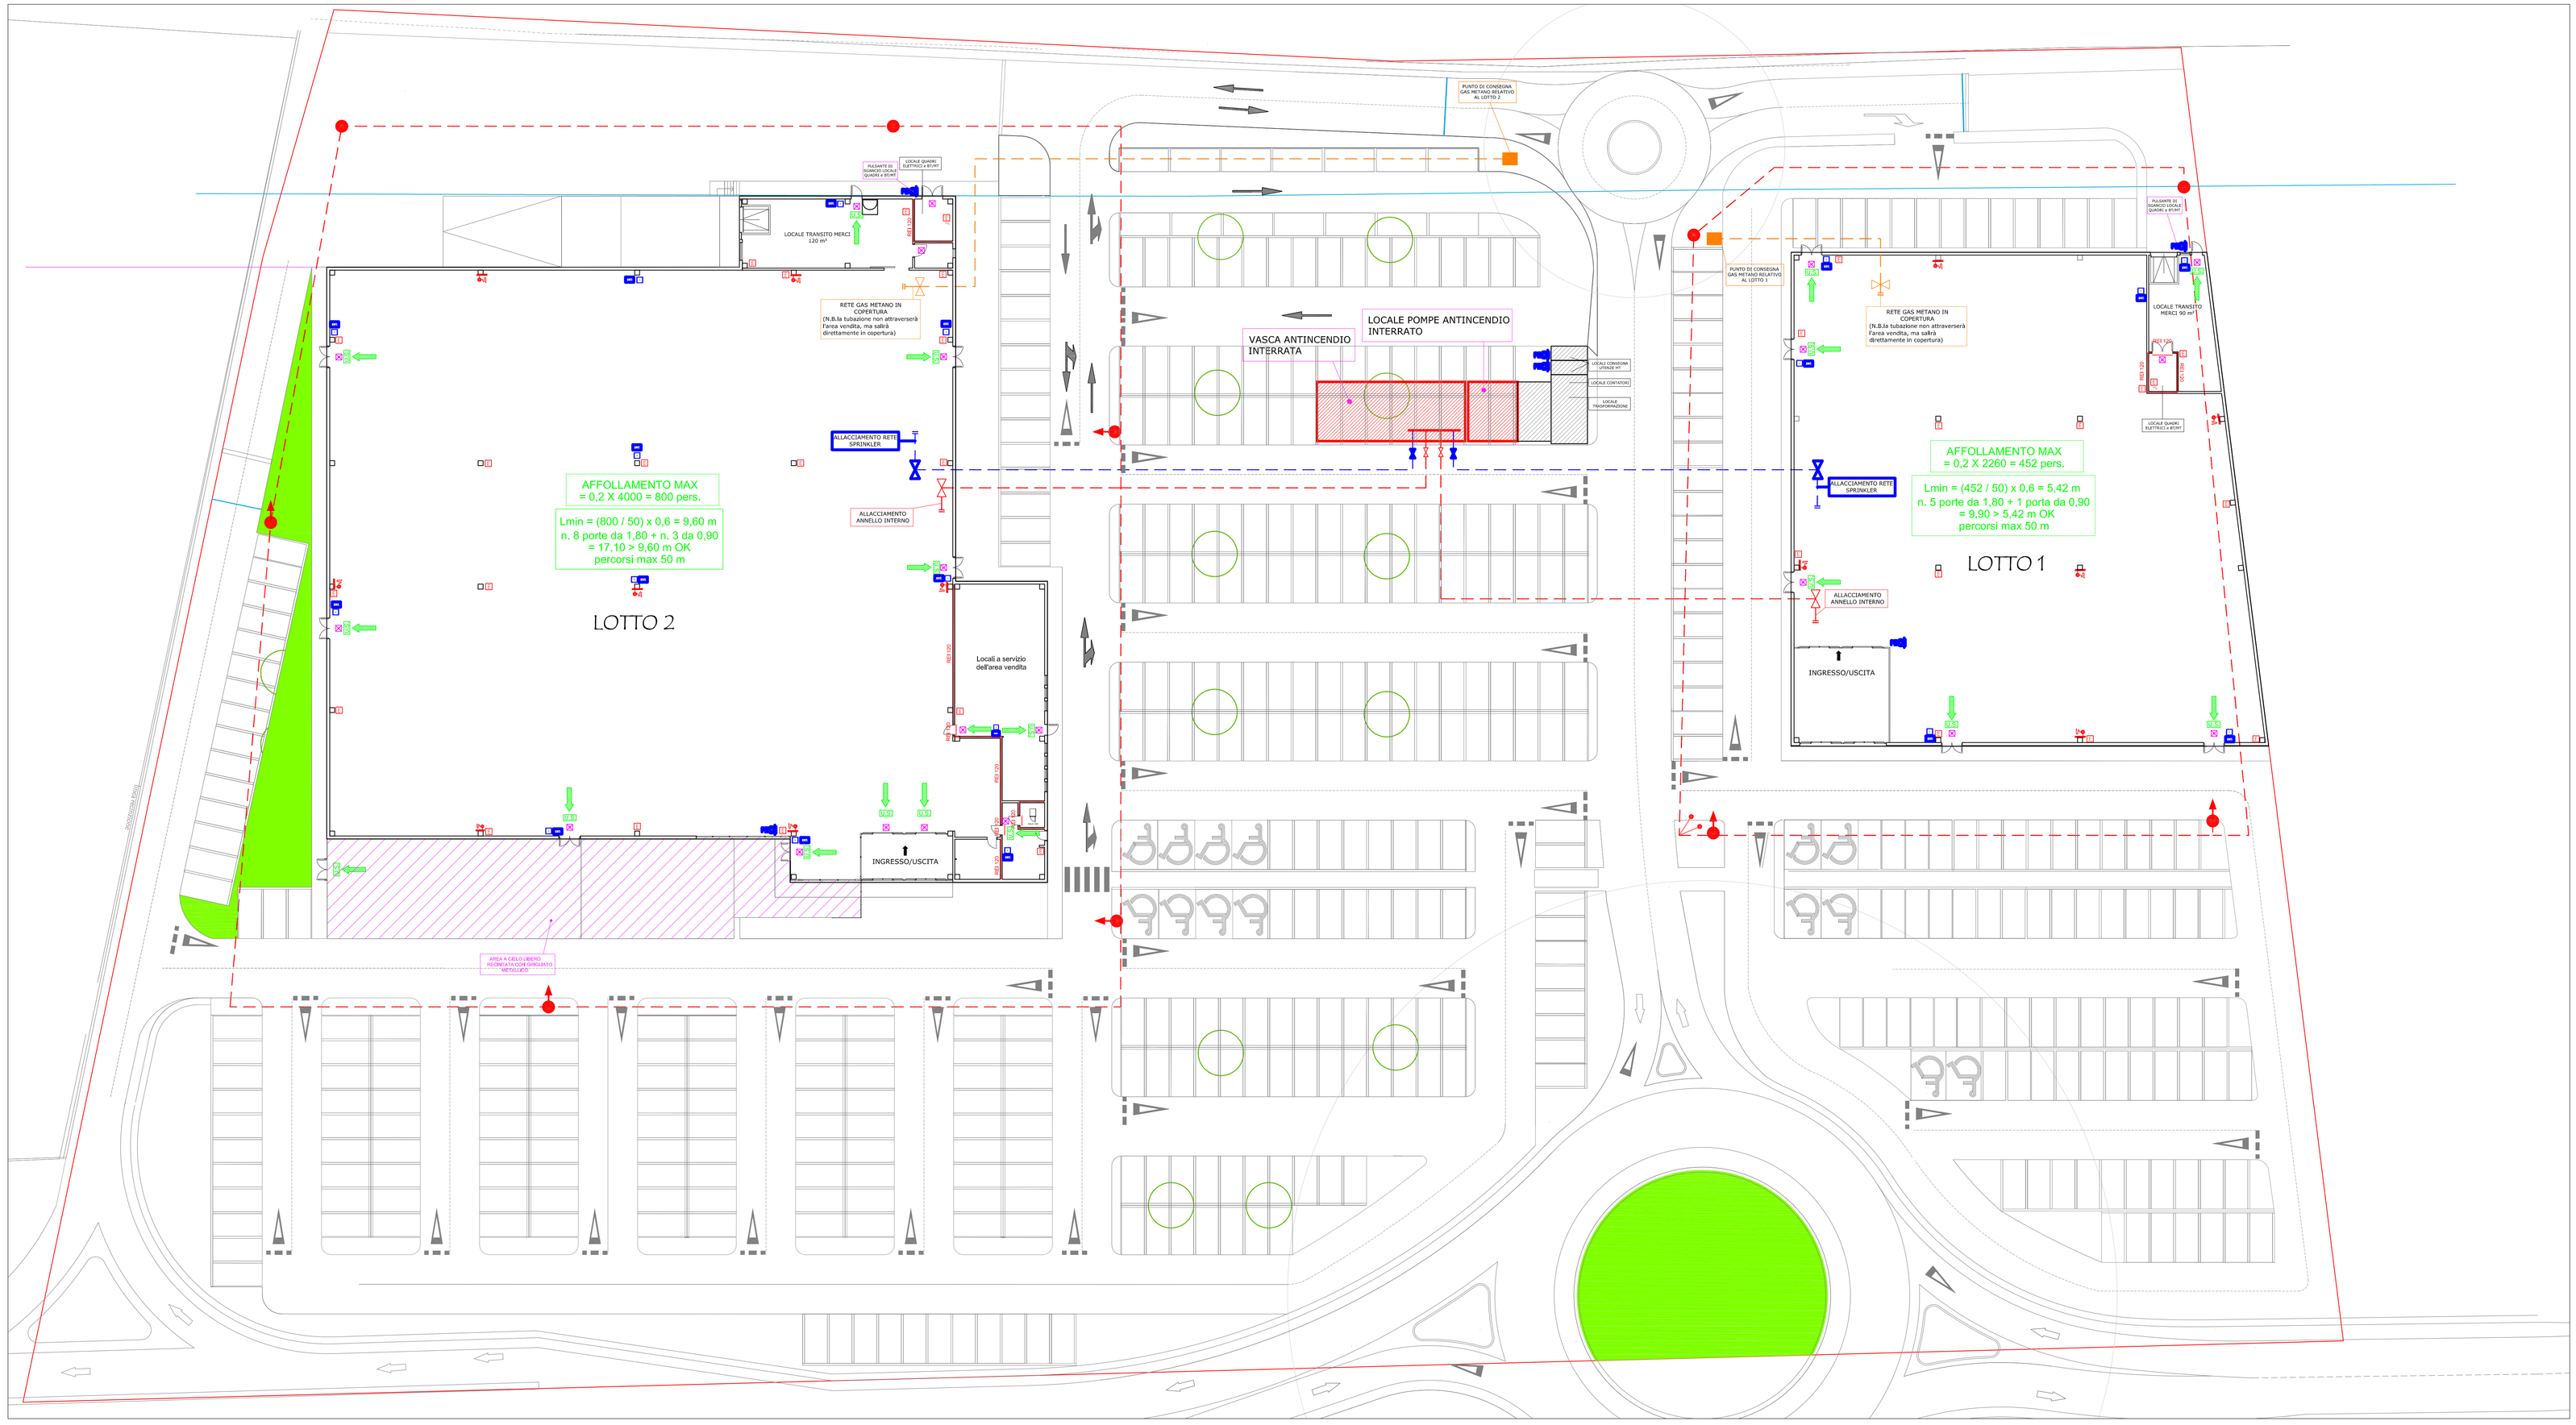


PLANIMETRIA INSEDIAMENTO COMMERCIALE - PIANO TERRA - scala 1:250

## LEGENDA

- Elementi di compartimentazione
- Estintore
- Idrante a muro UNI 45
- Idrante a colonna UNI 70
- Idrante sottosuolo
- Attacco autopompa VVF
- Valvola d'intercettazione rete idranti
- Valvola d'intercettazione rete sprinkler
- Valvola d'intercettazione rete gas metano
- Tubazione alimentazione rete idranti
- Tubazione alimentazione impianti sprinkler
- Tubazione rete gas metano
- Allacciamento rete idranti
- Allacciamento rete sprinkler
- Allacciamento rete gas metano
- Uscita di sicurezza
- Percorso d'esodo orizzontale
- Illuminazione di emergenza
- Pulsante allarme incendio
- Targa ottica acustica
- Sgancio alimentazione elettrica

NOTA BENE:

1) tutti gli edifici saranno protetti da impianto di rilevazione incendi conforme alla norma UNI 9795

2) in tutti gli edifici verrà installato l'impianto di allarme incendio manuale conforme alla norma UNI 9795; i pulsanti delle aree vendita saranno posizionati nelle immediate vicinanze delle zone presidiate da personale addetto e nelle immediate vicinanze delle uscite di sicurezza

3) in tutti gli edifici verrà installato impianto di illuminazione di emergenza conforme alla norma UNI 1838; inoltre tutte le uscite di sicurezza saranno individuate con segnaletica luminosa sempre accesa

4) in tutti gli edifici e nell'intero complesso commerciale verrà installato impianto di diffusione sonora conforme alla norma CEI 100-55

5) l'attività commerciale sarà protetta da impianto idrico antincendio (rete idranti interna ed esterna) conforme alla norma UNI 10779

6) tutti gli edifici saranno protetti da impianto di spegnimento automatico ad acqua conforme alla norma UNI 12845

7) La struttura portante degli edifici sarà non inferiore a R 60

8) Le strutture di compartimentazione degli edifici sarà pari a REI 120

*La disposizione esatta degli apparecchi e dei dispositivi di azionamento, verrà riportata sui progetti dei relativi impianti; la posizione segnalata sulla tavola è solamente indicativa*

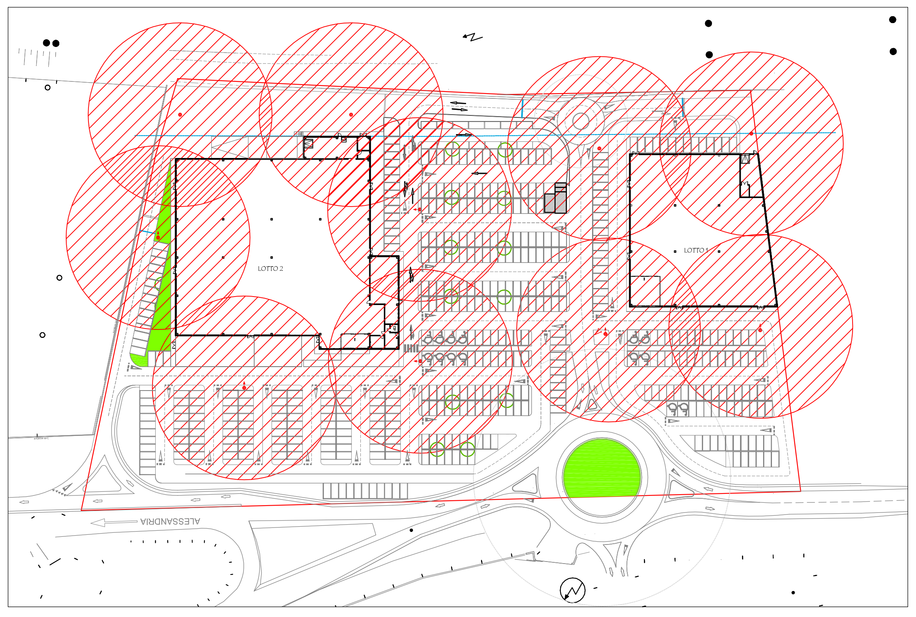

COPERTURA IDRANTI ESTERNI - scala 1:1000

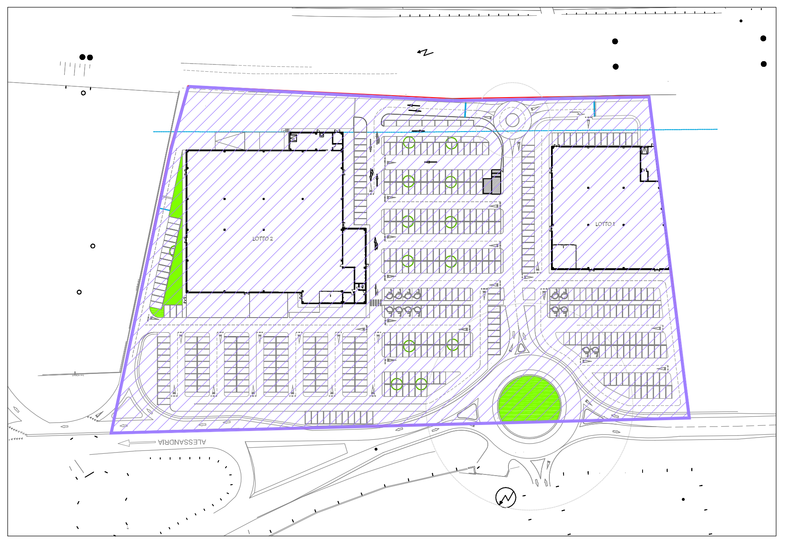

PLANIMETRIA GENERALE INSEDIAMENTO - scala schematica

INDIVIDUAZIONE AREA IN OGGETTO

**COMUNE DI ALESSANDRIA**

**PIANO ESECUTIVO CONVENZIONATO**
**"Nuova Area Commerciale Astuti"**
S.P. n° 10 ex S.S. Padana Inferiore Km 1

**OGGETTO:**
VALUTAZIONE PROGETTO ANTINCENDIO
attività principale n. 69.3/C

**TAVOLA:** 11

**SCALA:** 1:250 - 1:1000

**DATA:** Luglio 2014

**PROGETTISTI:**
Studio Architetto Calvi Simona
Progettazione Urbanistica e Architettonica
Spalto Gamondio 55 - Alessandria
Tel. /fax 0131.52227 *architettocalvi@gmail.com*

**REDATTO:**
IX engineering s.r.l
Via Galimberti, 35
15121 ALESSANDRIA
Tel 0131322850
Fax 0131322020
ixengineering@pec.it
Ing. Giancarlo Blengio

**RICHIEDENTI:**
BIASOTTI GROUP S.r.l.
Dott. Barba Antonio
Via di Francia, 13
16129 Genova

UNI A0