



# EDILIZIA RESIDENZIALE LIBERA - TIPOLOGIA T2


T2

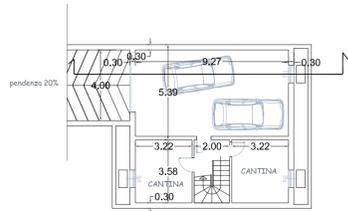

PIANTA PIANO INTERRATO

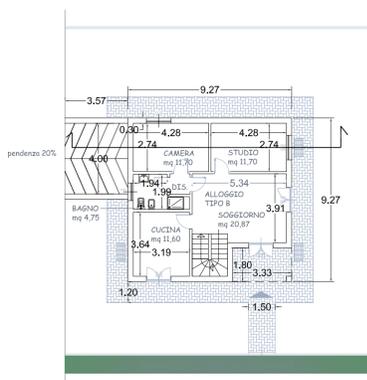

PIANTA PIANO TERRA

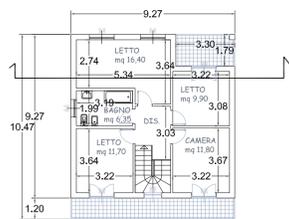


PIANTA PIANO PRIMO

PLANIMETRIE SCALA 1/200




PROSPETTO SUD

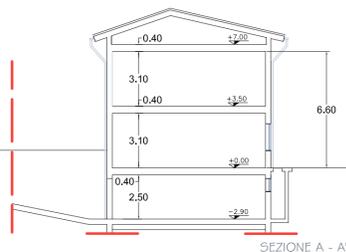

SEZIONE A - A'

PROSPETTO - SEZIONE SCALA 1/200

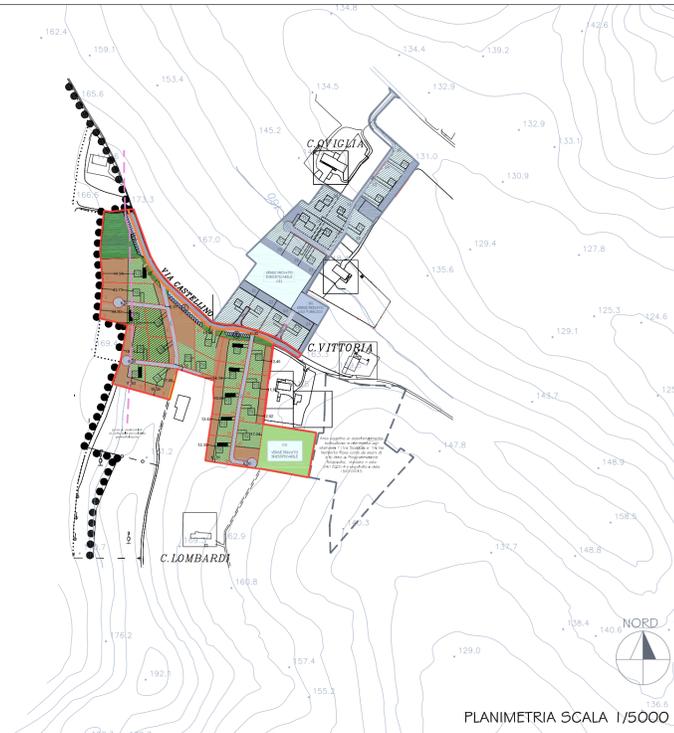

PLANIMETRIA SCALA 1/5000

T2



COMUNE DI ALESSANDRIA

PROVINCIA DI ALESSANDRIA



Area in oggetto

IL PROGETTISTA:

PROPONENTI:

Dott. Arch. Sergio CAMILLI  
Iscritto all'Albo ARCHITETTI P.P.C. n.485  
Via Modena n.70  
15121 - ALESSANDRIA

Cooperativa Edilizia L'Oasi  
Via Montebellina, 28  
12051 - ALBA (CN)

Ethos Engineering s.r.l.  
Via San Giacomo della Vittoria n.64  
15121 - ALESSANDRIA

Società Immobiliare Futuro  
di Martini Chiaffredo e C. s.a.s.  
Via Montebellina, 28  
12051 - ALBA (CN)

TITOLO DELL'OPERA:

PIANO ESECUTIVO  
CONVENZIONATO

A - via del Castellino - località Valmadonna  
Area Ex Piano Integrato T3 del P.R.G.C.

OGGETTO DELLA TAVOLA:

TIPOLOGIA EDILIZIA - PIANTE, PROSPETTO, SEZIONE  
TIPOLOGIA T2

TAVOLA N.	SCALA	DATA
06	1:200	10/07/2015 aggiornamento 29/04/2016