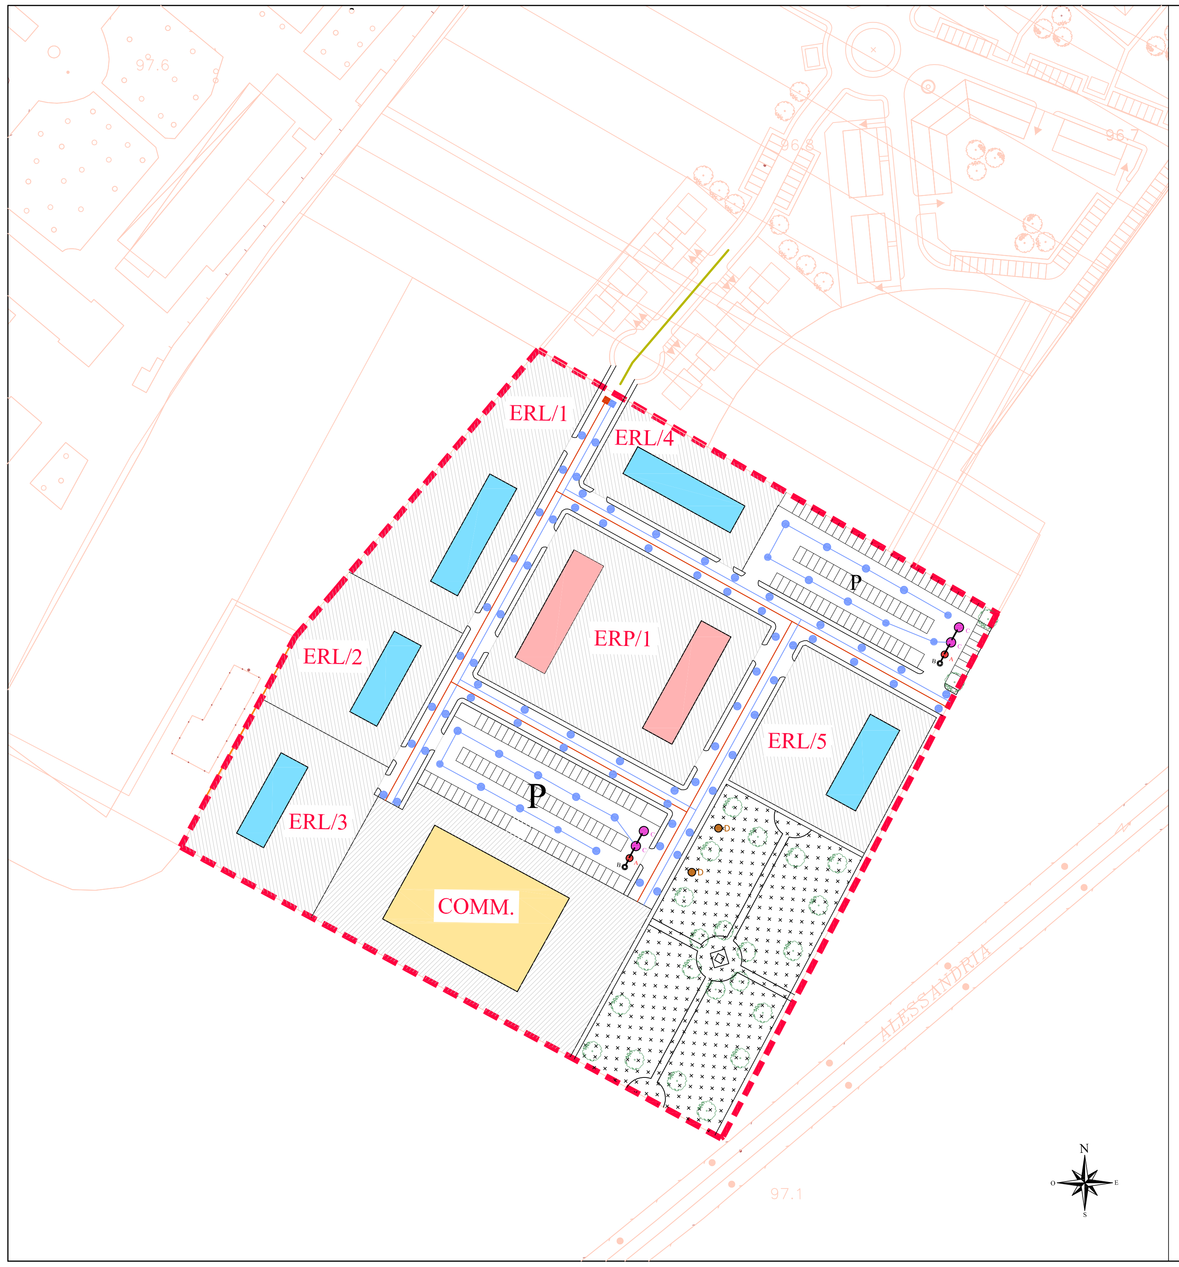

DETTAGLIO TUBAZIONI IN PVC
SCALA 1:20

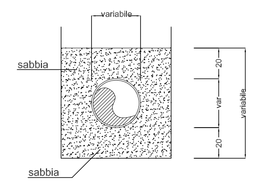

PARTICOLARE POZZETTO DI ISPEZIONE
SCALA 1:20

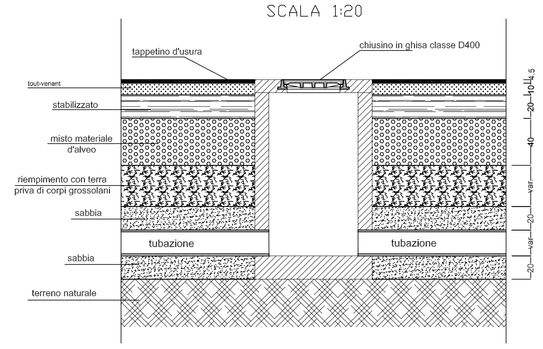

PARTICOLARE GRIGLIA
SCALA 1:20

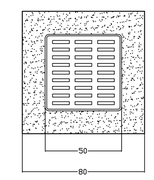

PARTICOLARE POZZETTO PER CADITOIE
SCALA 1:20

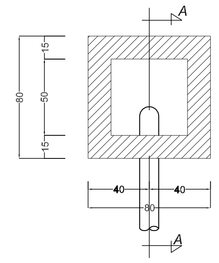

SEZIONE A-A
SCALA 1:20

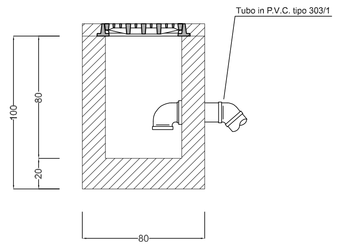

PARTICOLARE CORDOLO C.L.S. 12/25
SCALA 1:20

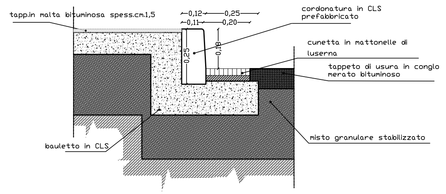

PARTICOLARE VASCHE DESOLEATRICI
SCALA 1:50

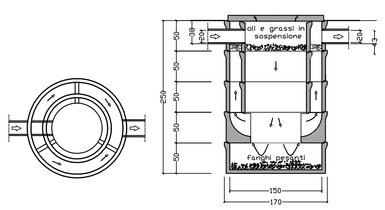

PARTICOLARE POZZI PERDENTI
SCALA 1:50

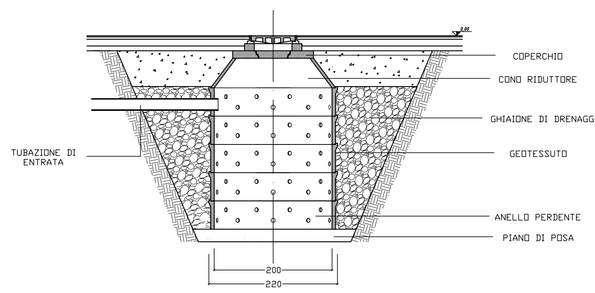

LEGENDA

- CADITOIA DI TESTA TUBAZIONE SU STRADA PUBBLICA
- POZZETTO DI ALLACCIO ALLA FOGNATURA PUBBLICA ACQUE NERE
- POZZETTO DI ALLACCIO ALLA FOGNATURA PUBBLICA ACQUE BIANCHE
- RETE FOGNARIA PUBBLICA IN PVC ACQUE BIANCHE
- RETE FOGNARIA PUBBLICA IN PVC ACQUE NERE
- COLLETTORE FOGNARIO MISTO ESISTENTE SU VIA DELLA SANTA
- A CAMERETTE DI RACCOLTA
- B VASCHE DESOLEATRICI
- C POZZI PERDENTI
- D VASCA DI RACCOLTA PER IRRIGAZIONE AREE VERDI
- Aree in proprietà limitate dal P.E.C.

STUDIO TECNICO
Arch. Oscar RAVAZZI
via XXIV Maggio,20
15100 Alessandria
Tel./fax 0131/441173
E.mail ravazzi14@libero.it
P.I.V.A. 02419800061

DENOMINAZIONE DEL PROGETTO

Piano Esecutivo Convenzionato denominato "2 Emme" compreso nel comparto Unità n° 4 - Norberto Rosa

OGGETTO DELLA TAVOLA	COMMITTENTE	TAVOLA
Planimetria opere di urbanizzazione: fognature bianche e nere - particolari costruttivi	Immobiliare 2 Emme s.rl. Via Vescovado n° 32 Alessandria (AL)	4/v

COMUNE DI	LOCALITA'	PROGETTISTA
Alessandria (AL)	Quartiere Norberto Rosa	Arch. Oscar RAVAZZI Arch. Federica RAVAZZI

AGGIORNAMENTI	SCALA	DATA
	1:1000	08/01/2018

QUESTO DISEGNO E' PROTETTO A TERMINI DI LEGGE E NON PUO ESSERE RIPRODOTTO O TRASMESSO SENZA LA NOSTRA AUTORIZZAZIONE