



PIANO INTERRATO
Scala 1:100



PIANO TERRENO
Scala 1:100

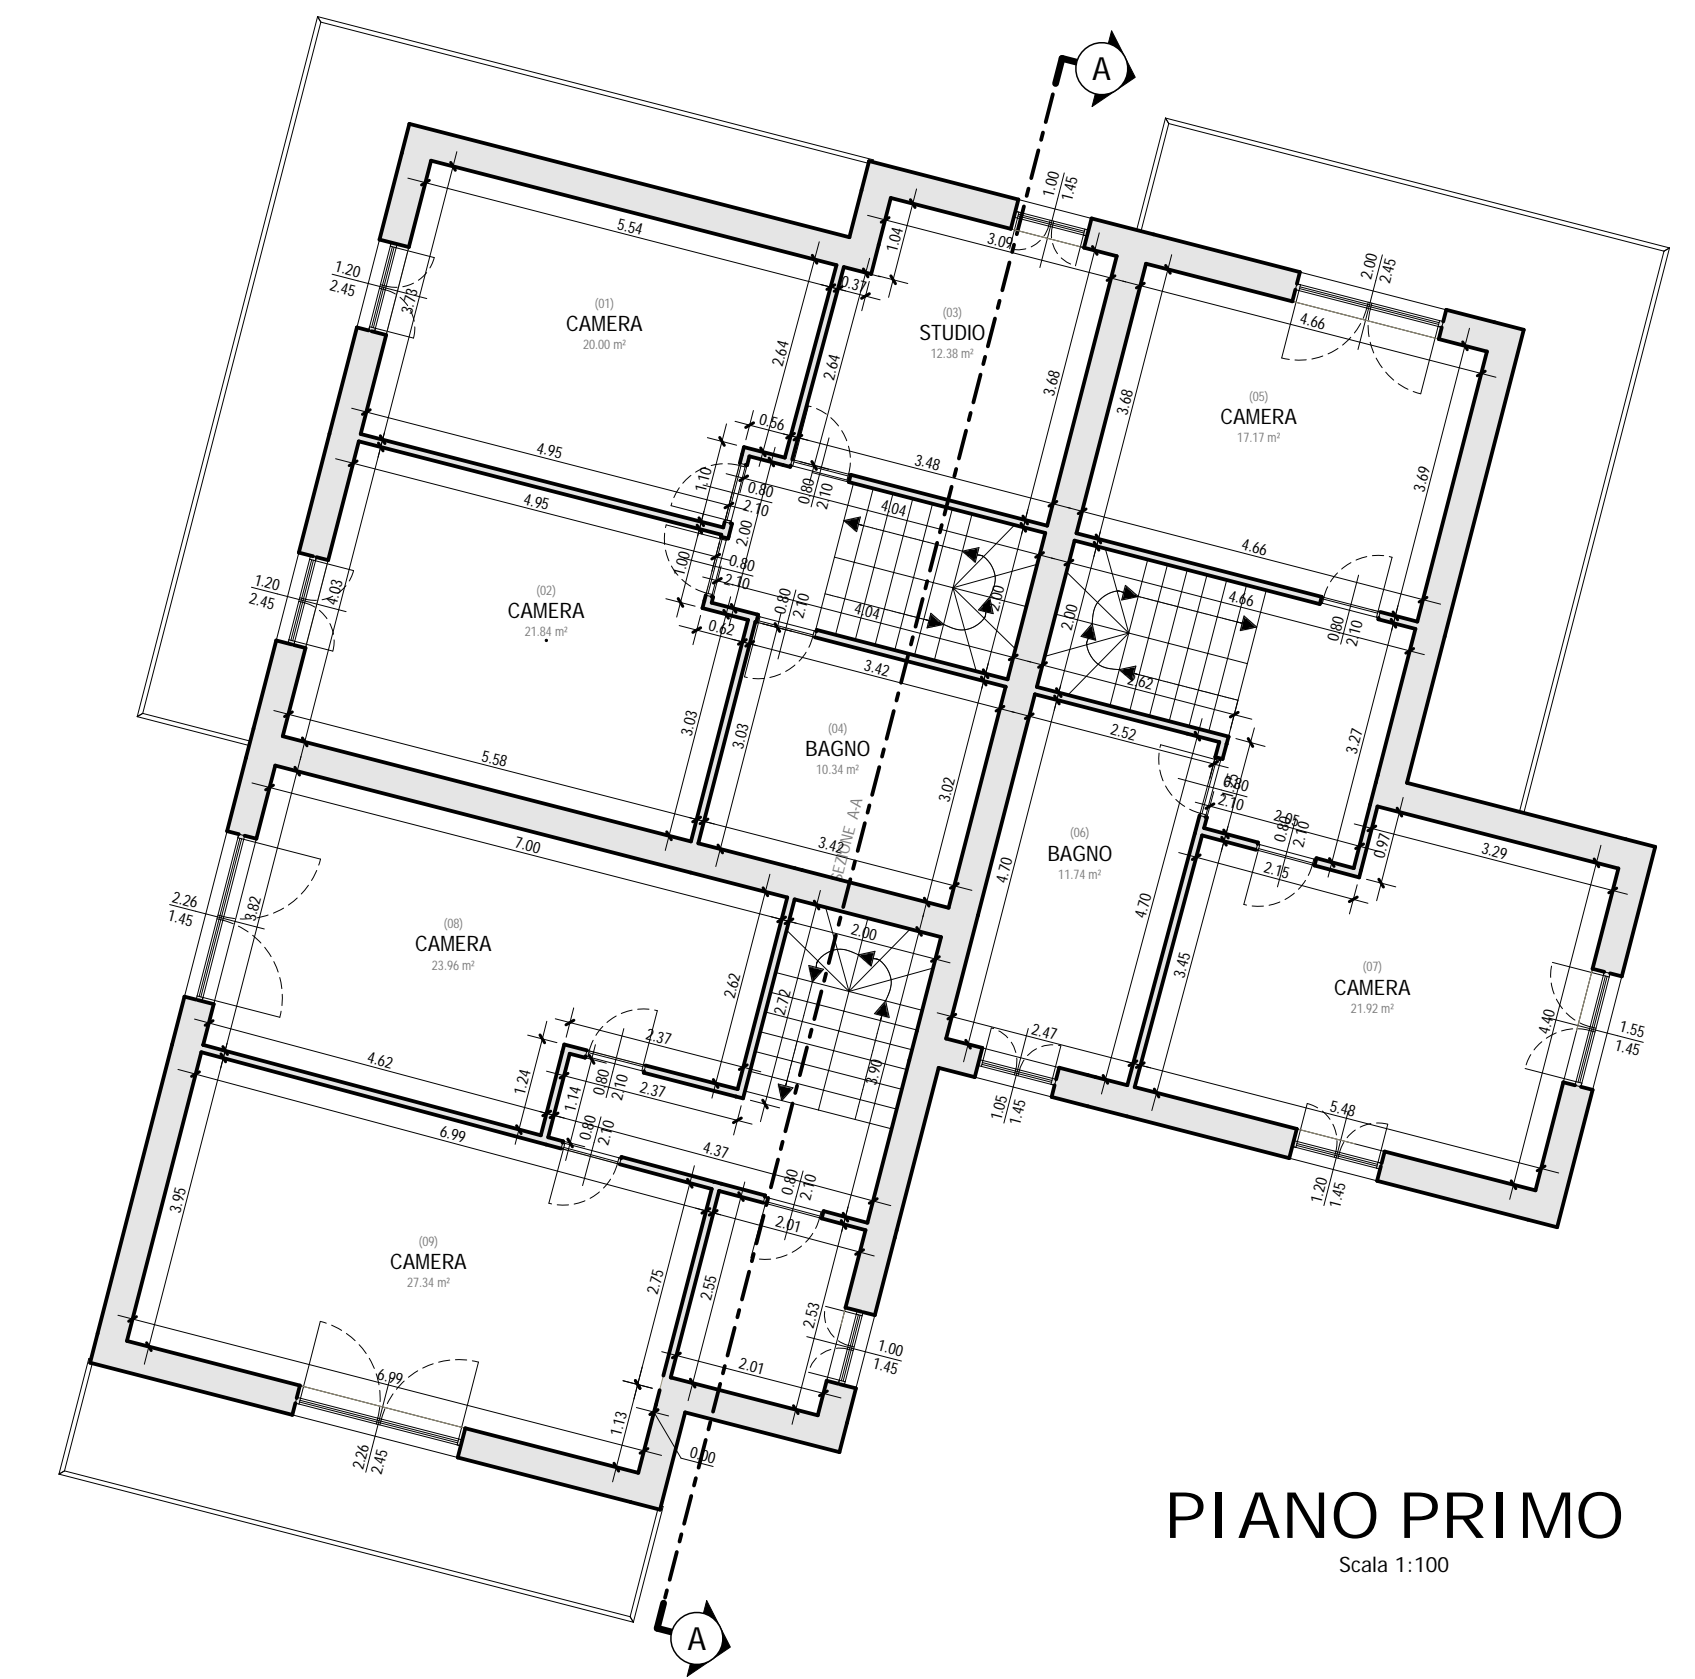


PIANO PRIMO
Scala 1:100

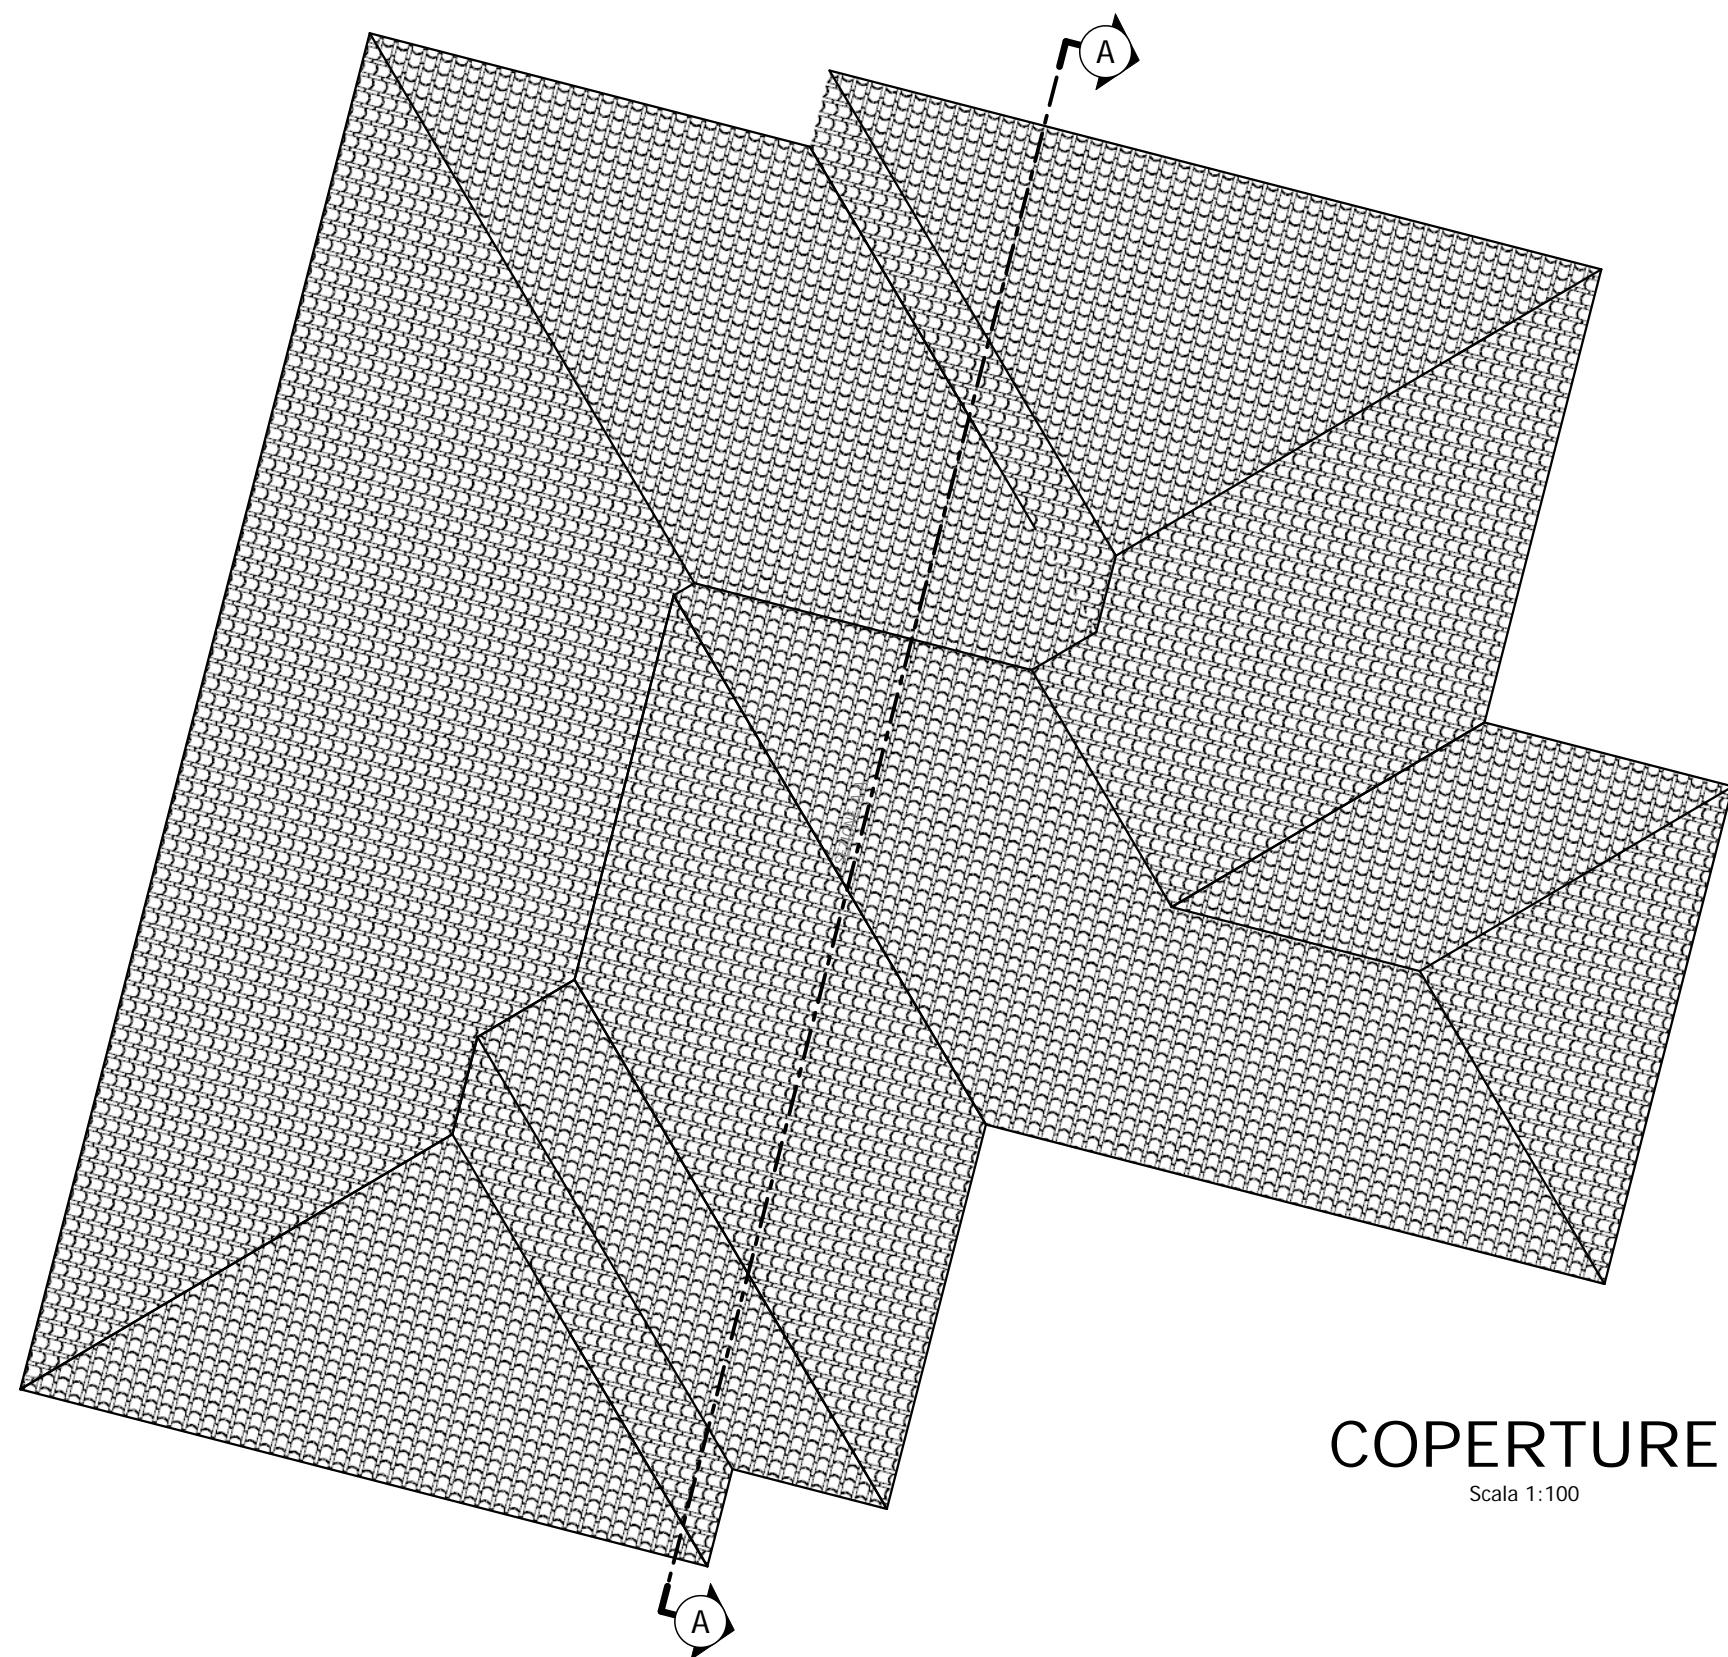


COPERTURE
Scala 1:100

SEZIONE A-A
Scala 1:100

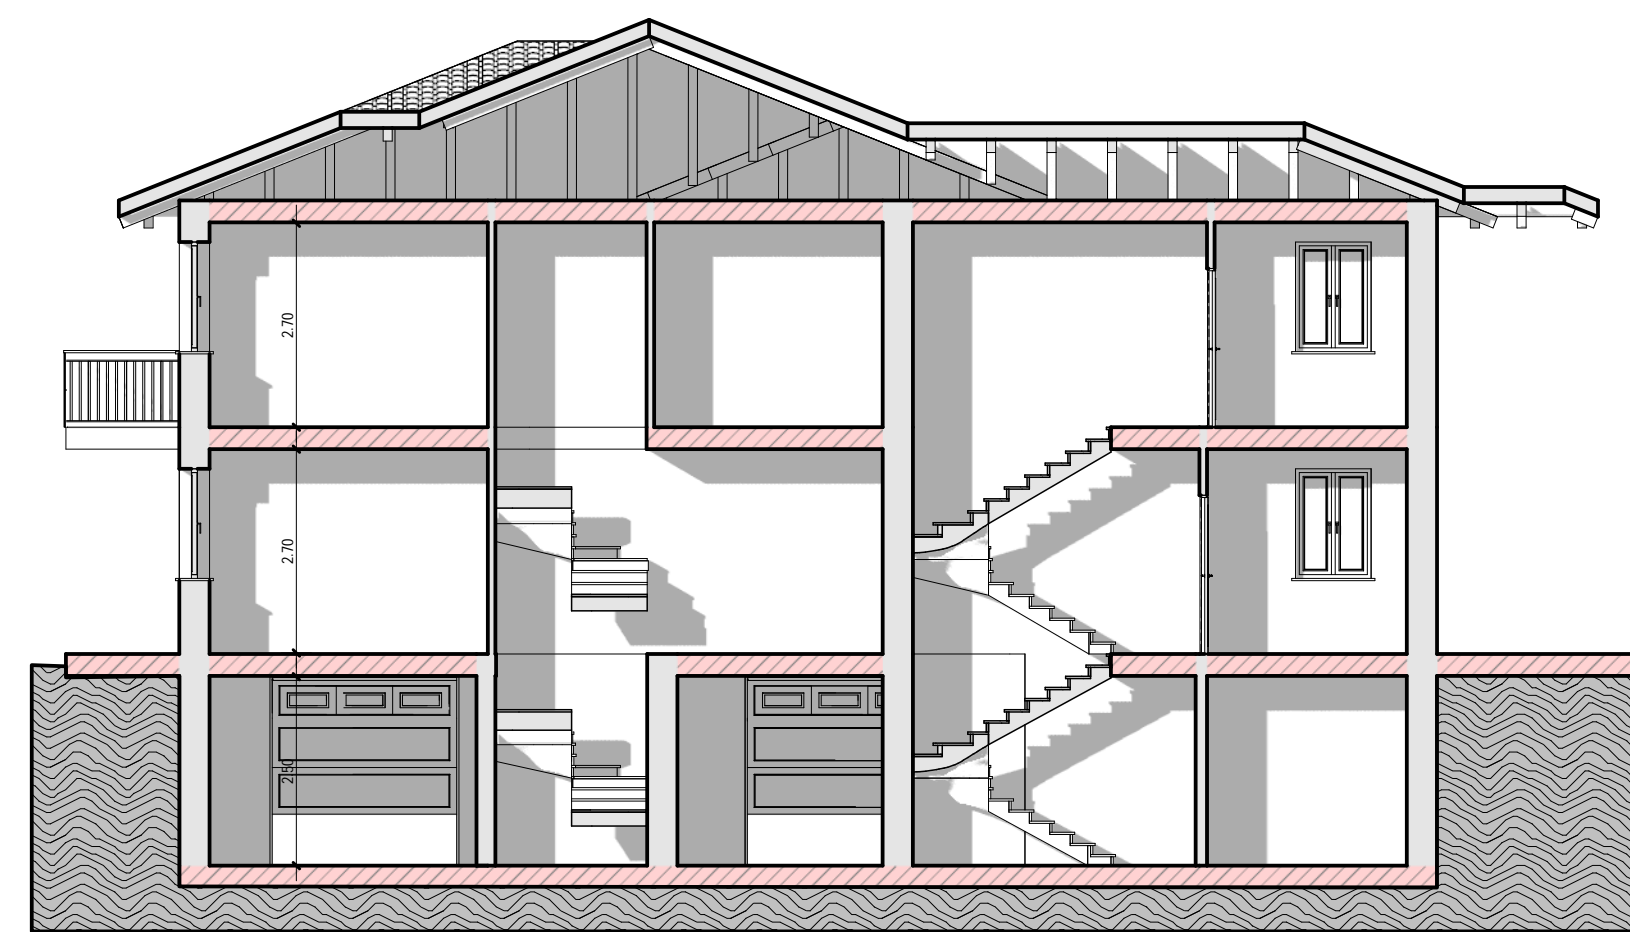


PROSPETTO SUD
Scala 1:100

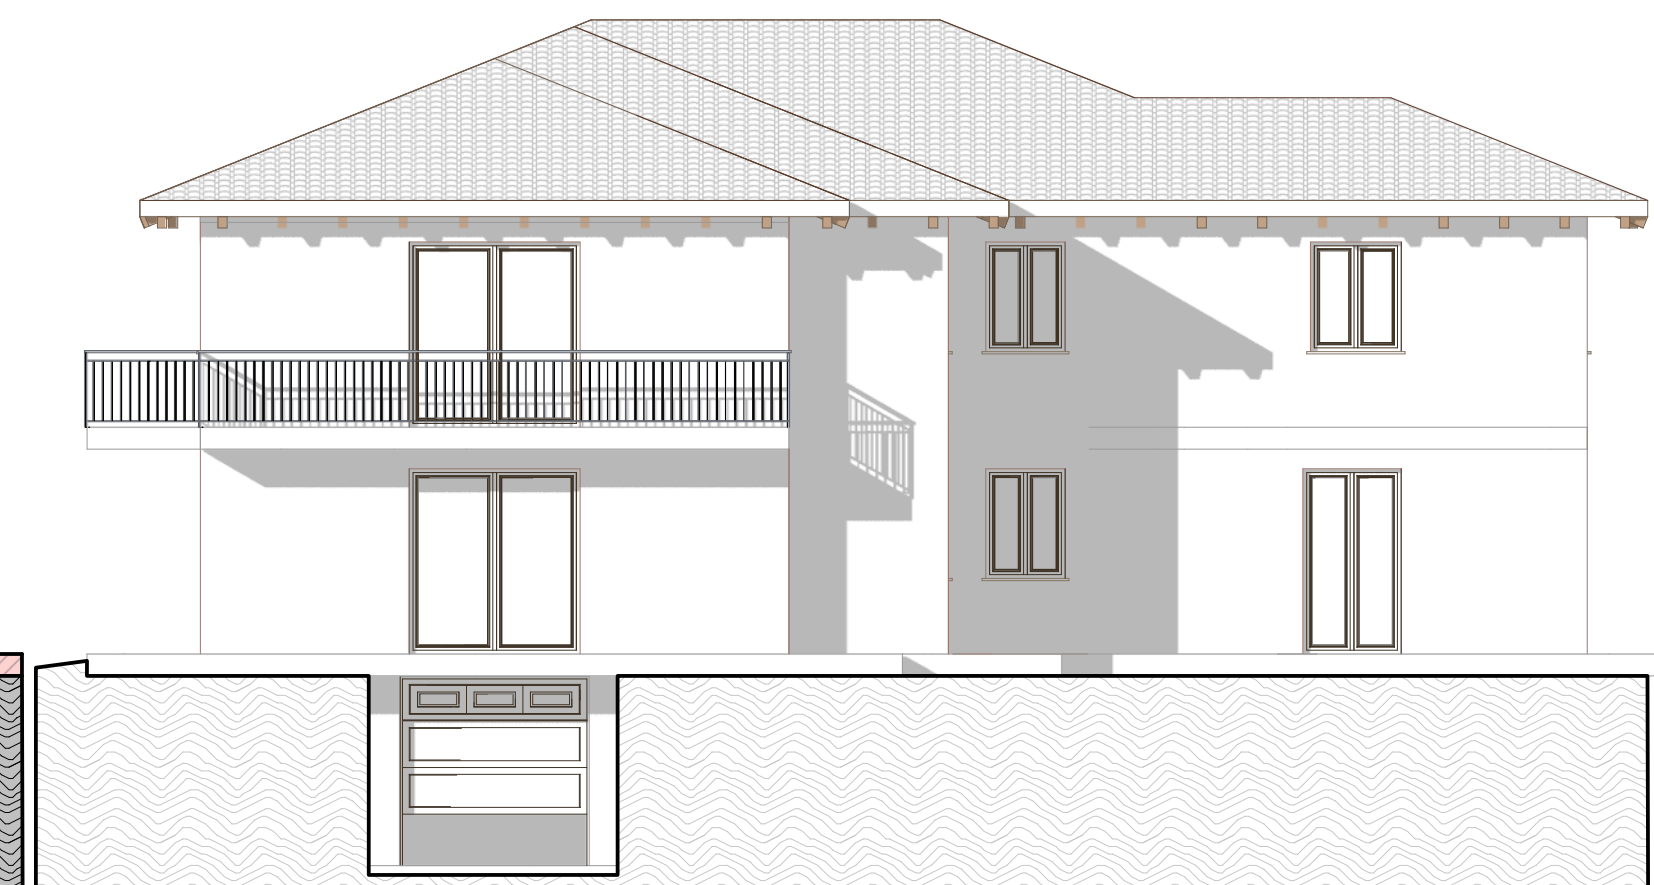


PROSPETTO EST
Scala 1:100



PROSPETTO OVEST
Scala 1:100

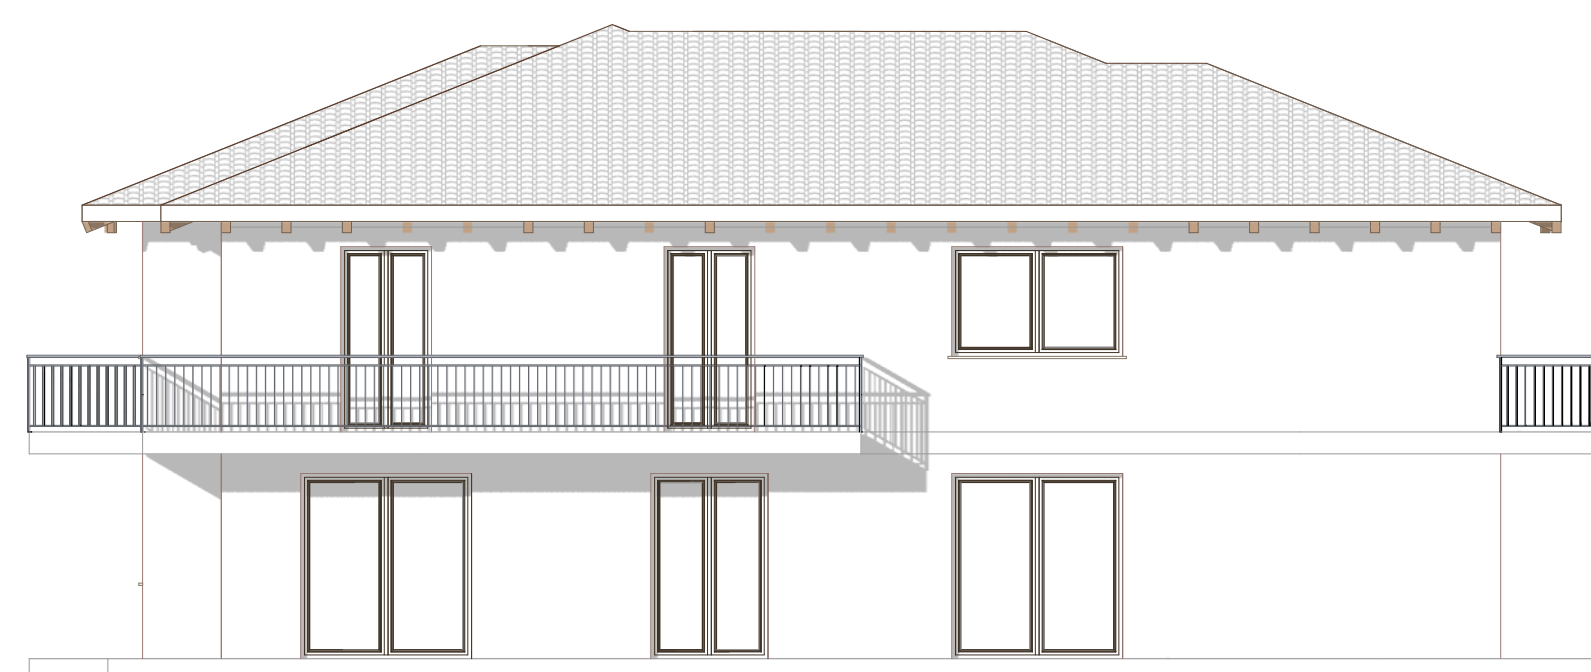

PROSPETTO NORD
Scala 1:100

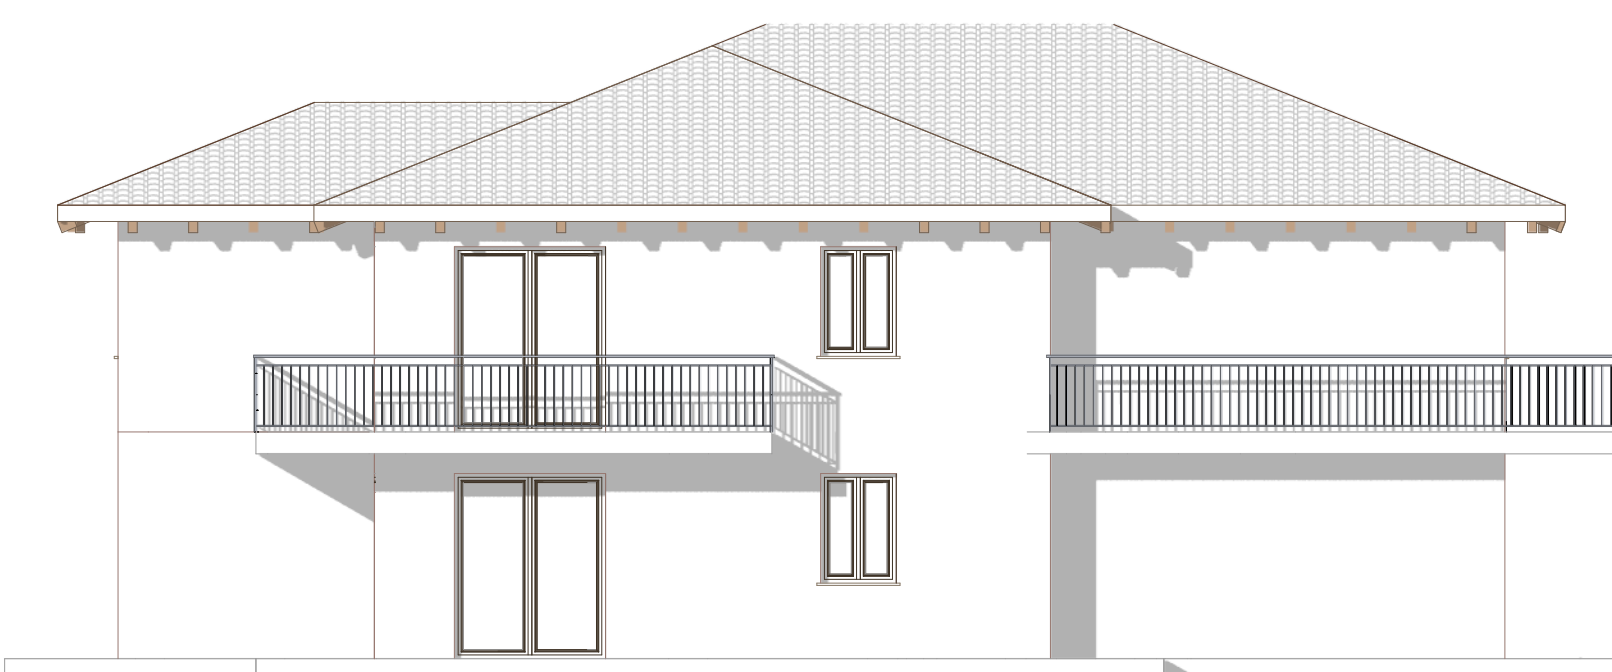

COMUNE DI ALESSANDRIA

PIANO ESECUTIVO CONVENZIONATO "LE FONTANETTE" - VALMADONNA

TAVOLA 05a | Pianta, sezione e prospetti
TIPOLOGIA EDILIZIA A

Committente:
BIO CALORE ENERGY SOCIETA' AGRICOLA A R.L.

Progettista: Arch. Maurizio Carozzi

Gennaio 2022 | SCALA 1:200 -1:100