


N=3100

Direzione Provinciale di Alessandria Ufficio Provinciale - Territorio - Direttore DR GERARDO AMBROSINOVIS. tel. esente per l.hi. 151/11/10/11

E=17400

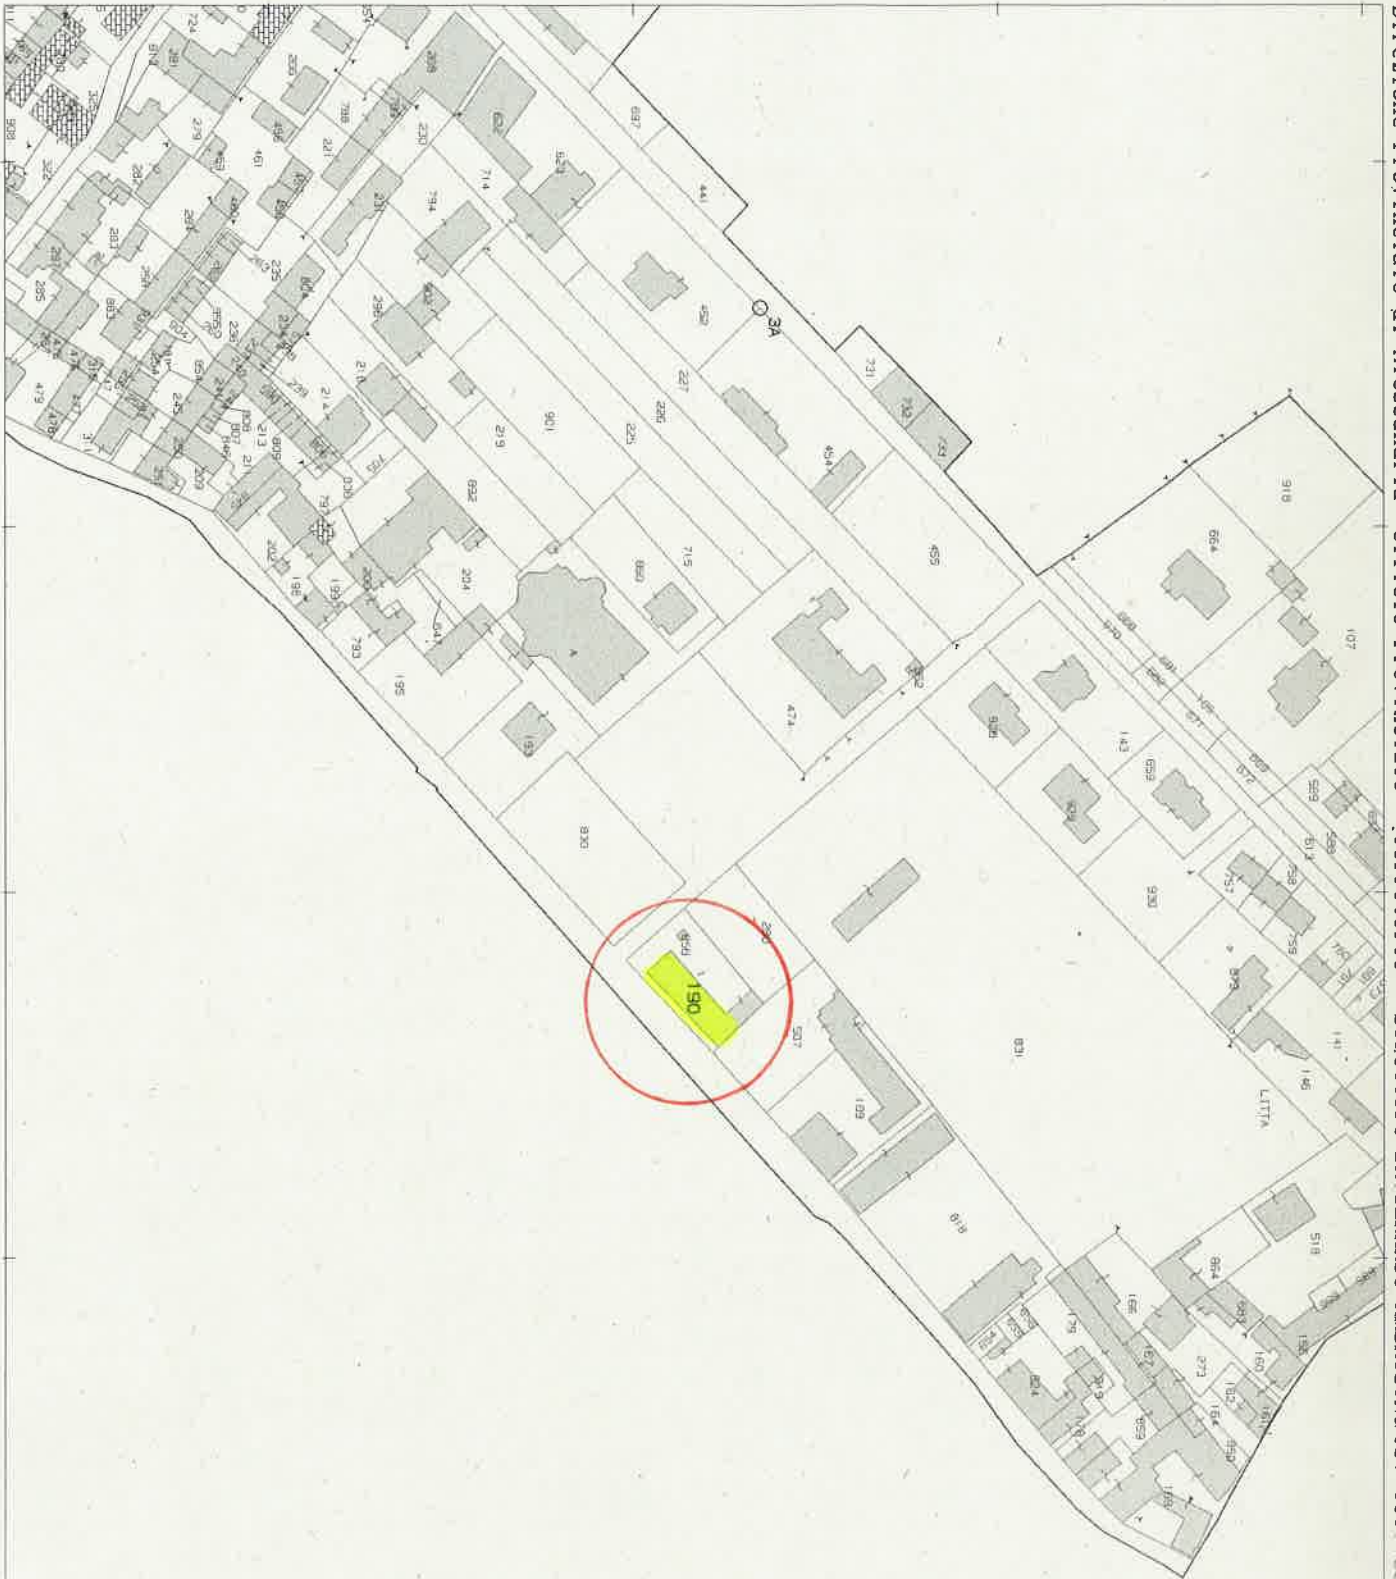

**ALLEGATO 5 – Stralcio planimetrico catastale**

1 Particella: 190

Comune: ALESSANDRIA  
Foglio: 222 All. A

Scala originale: 1/2000  
Dimensione cornice: 534.000 x 378.000 metri

17-Jan-2020 11:40:48  
Prot. n. 1117/31/2020