



Piano interrato

Scala 1:100

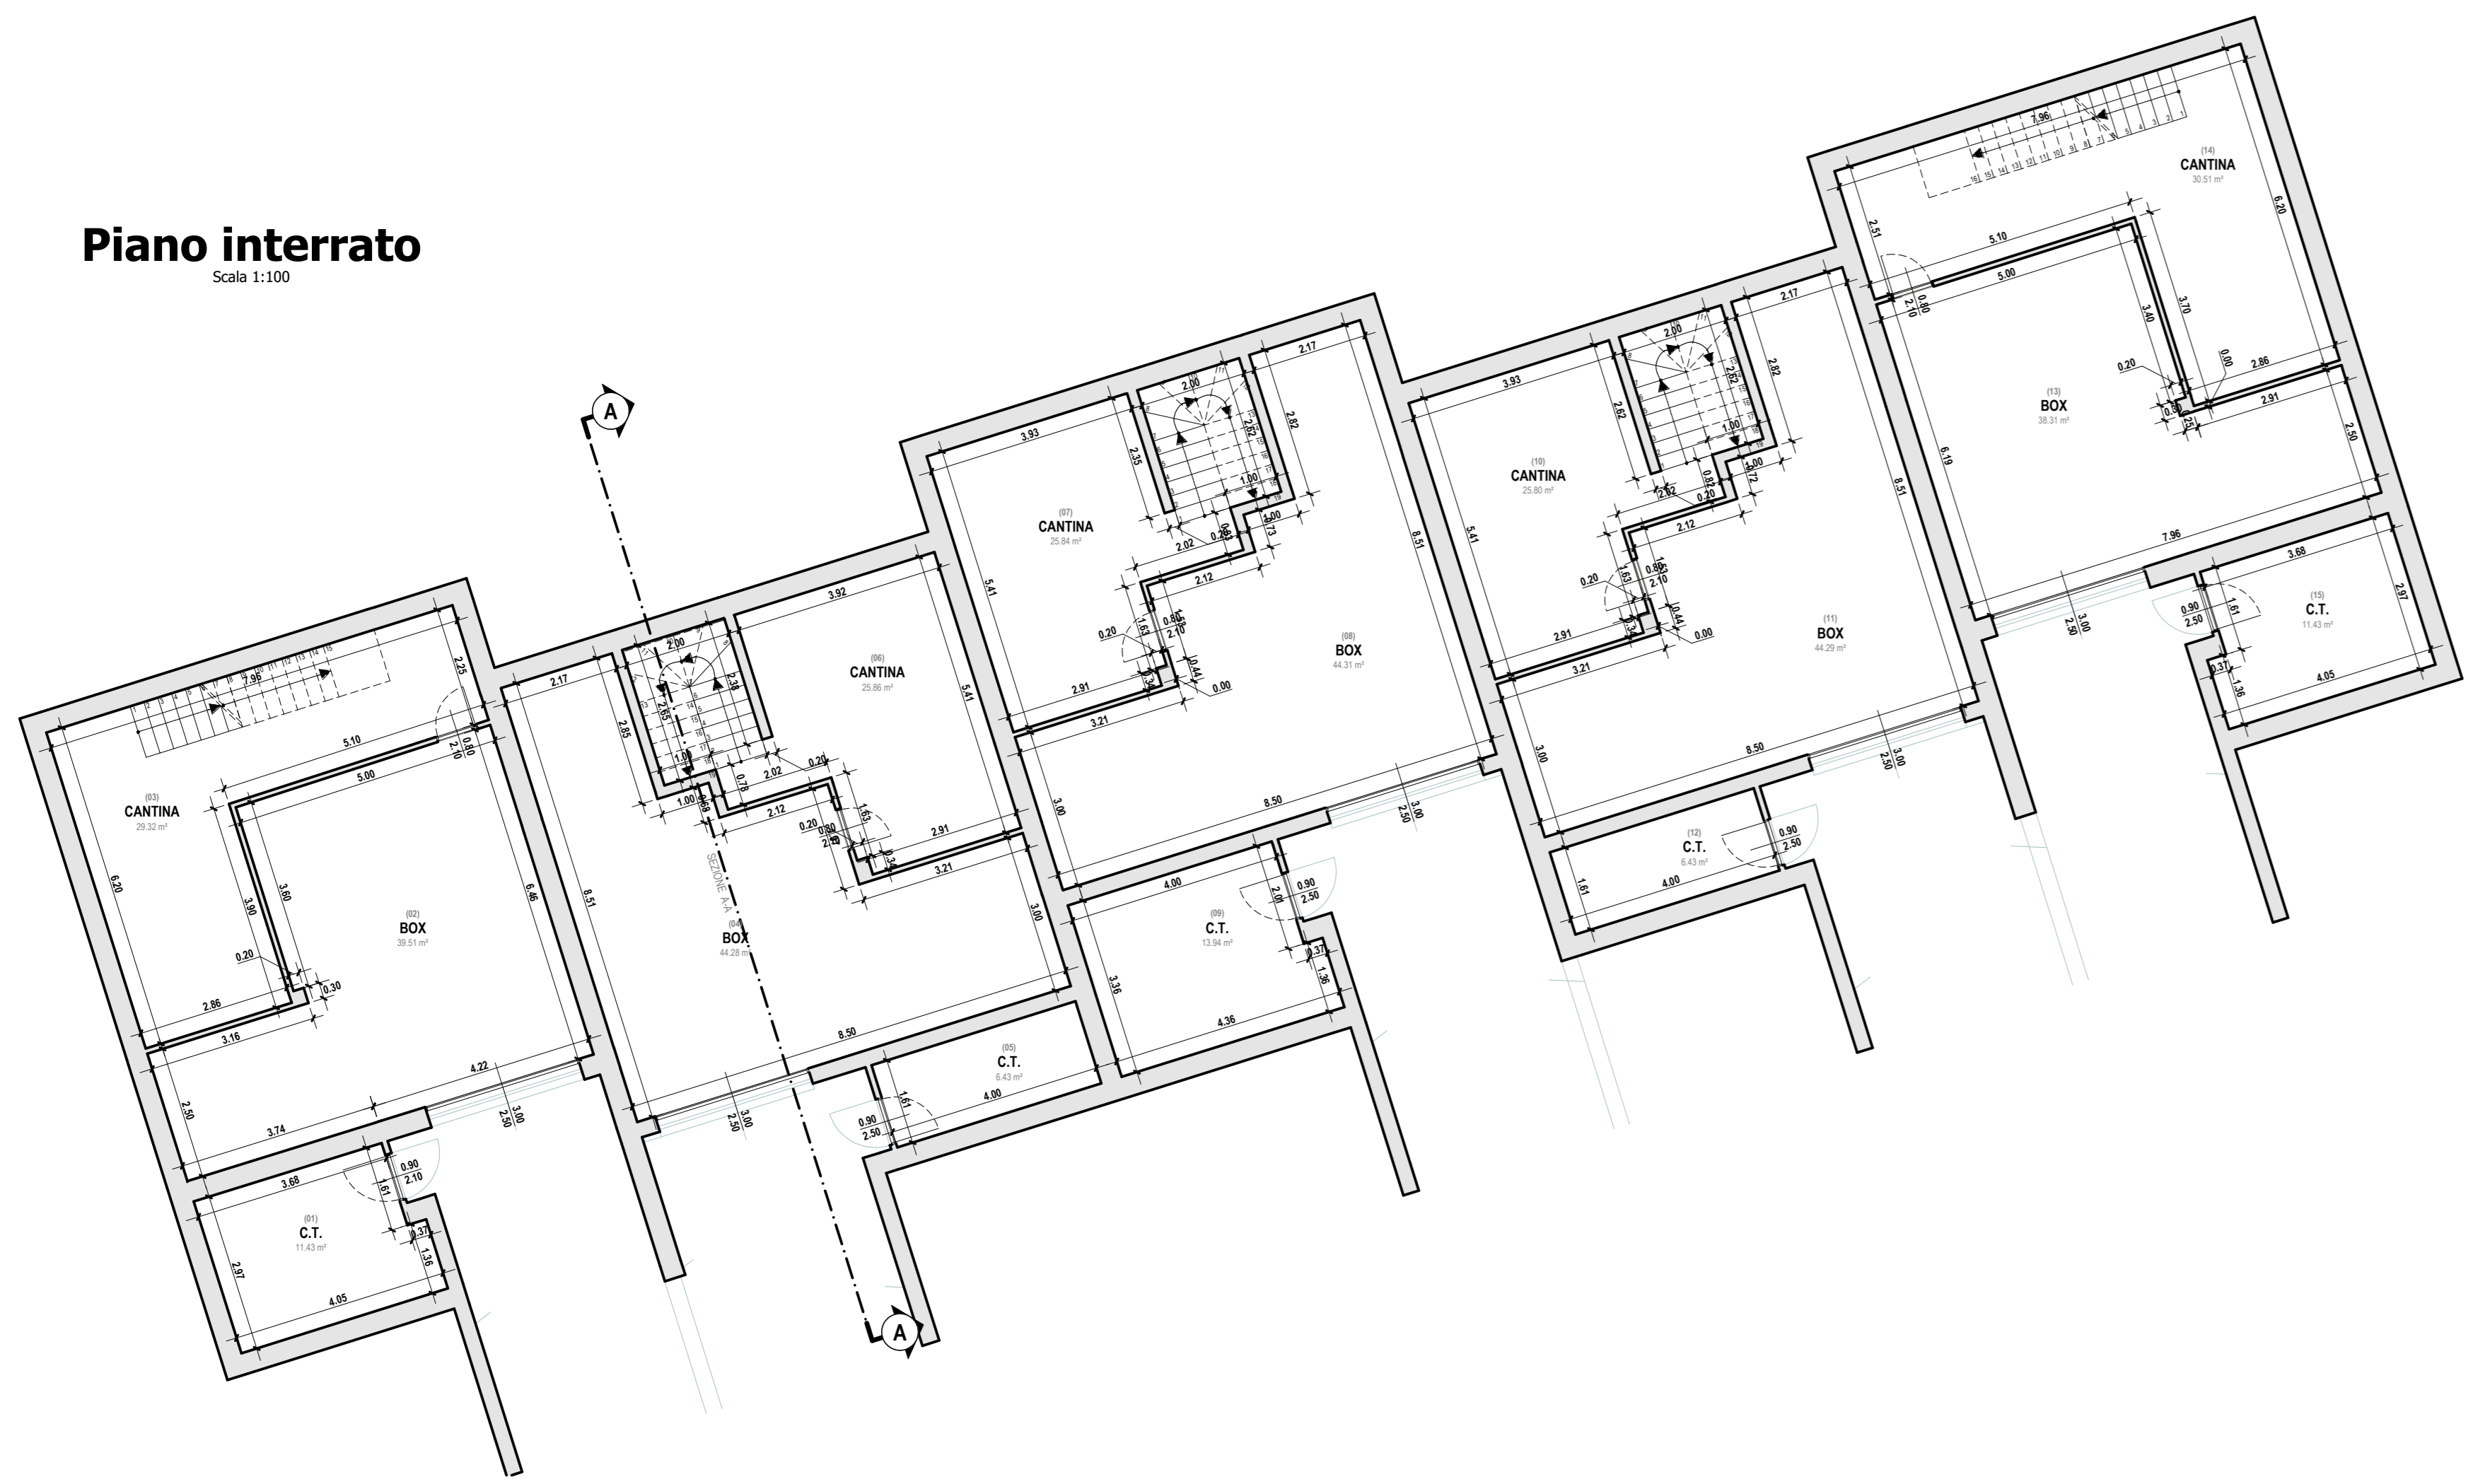


Coperture

Scala 1:200

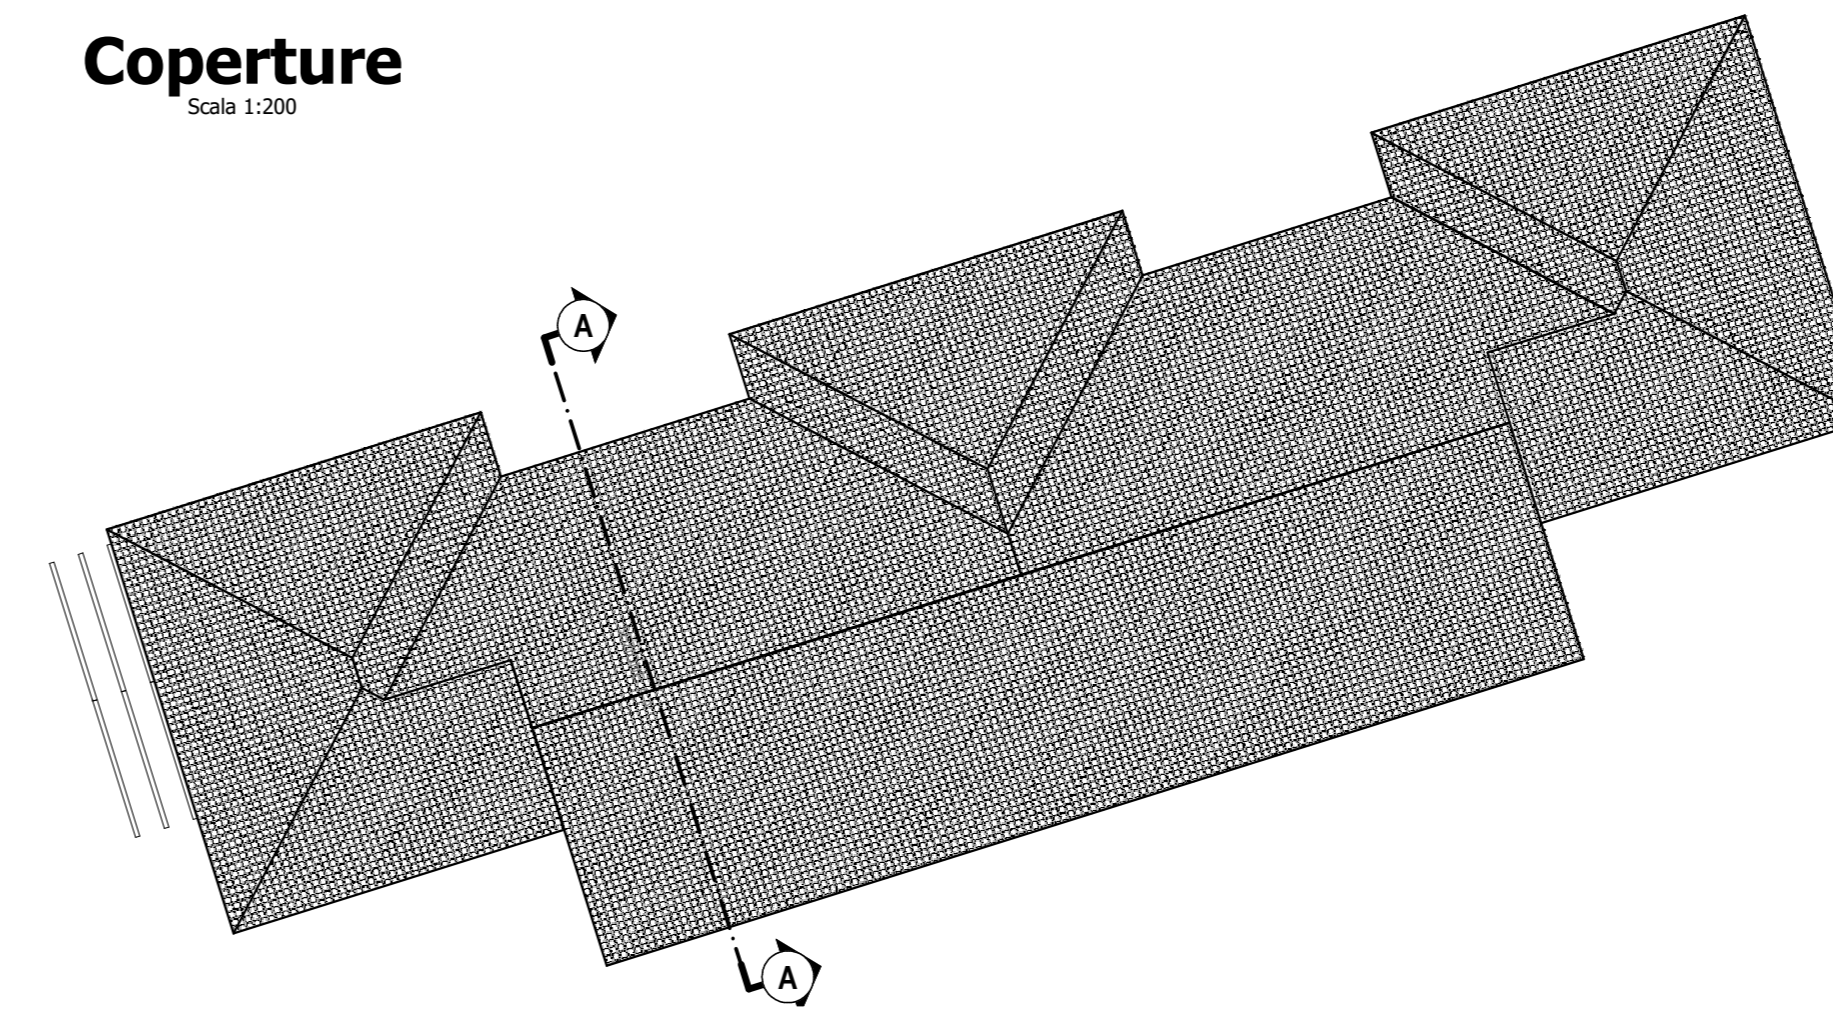


Piano terreno

Scala 1:100

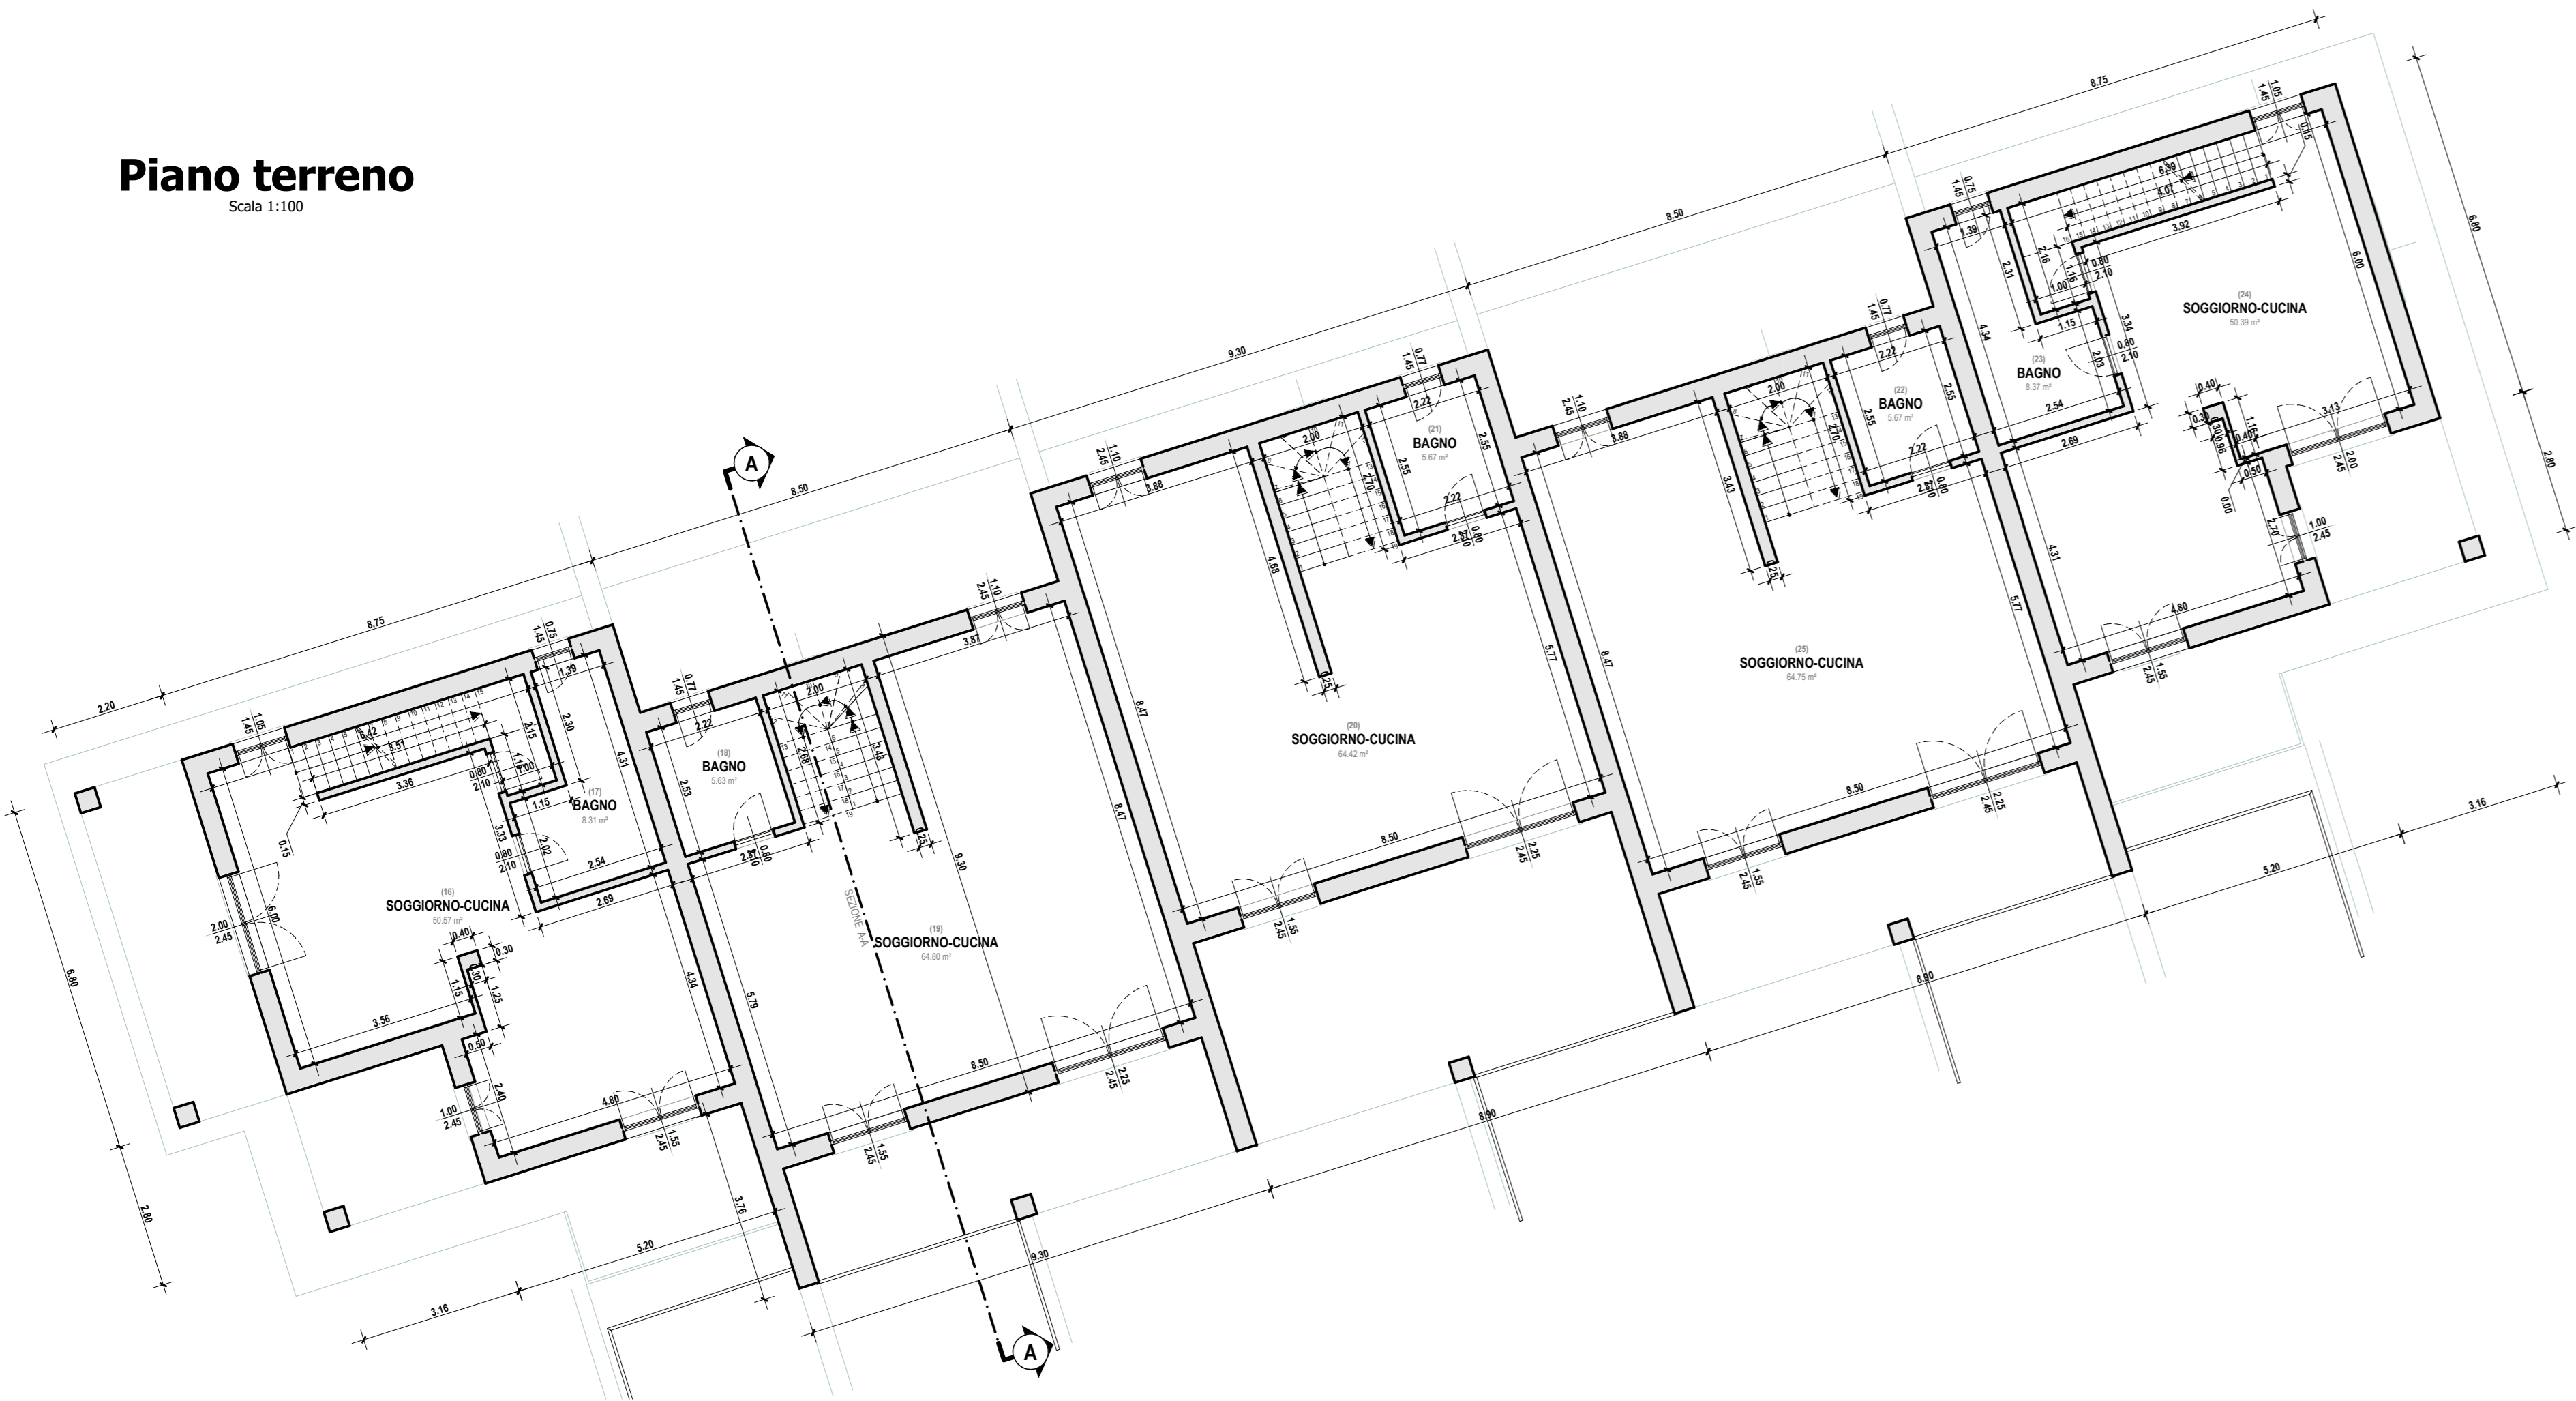


Piano primo

Scala 1:100

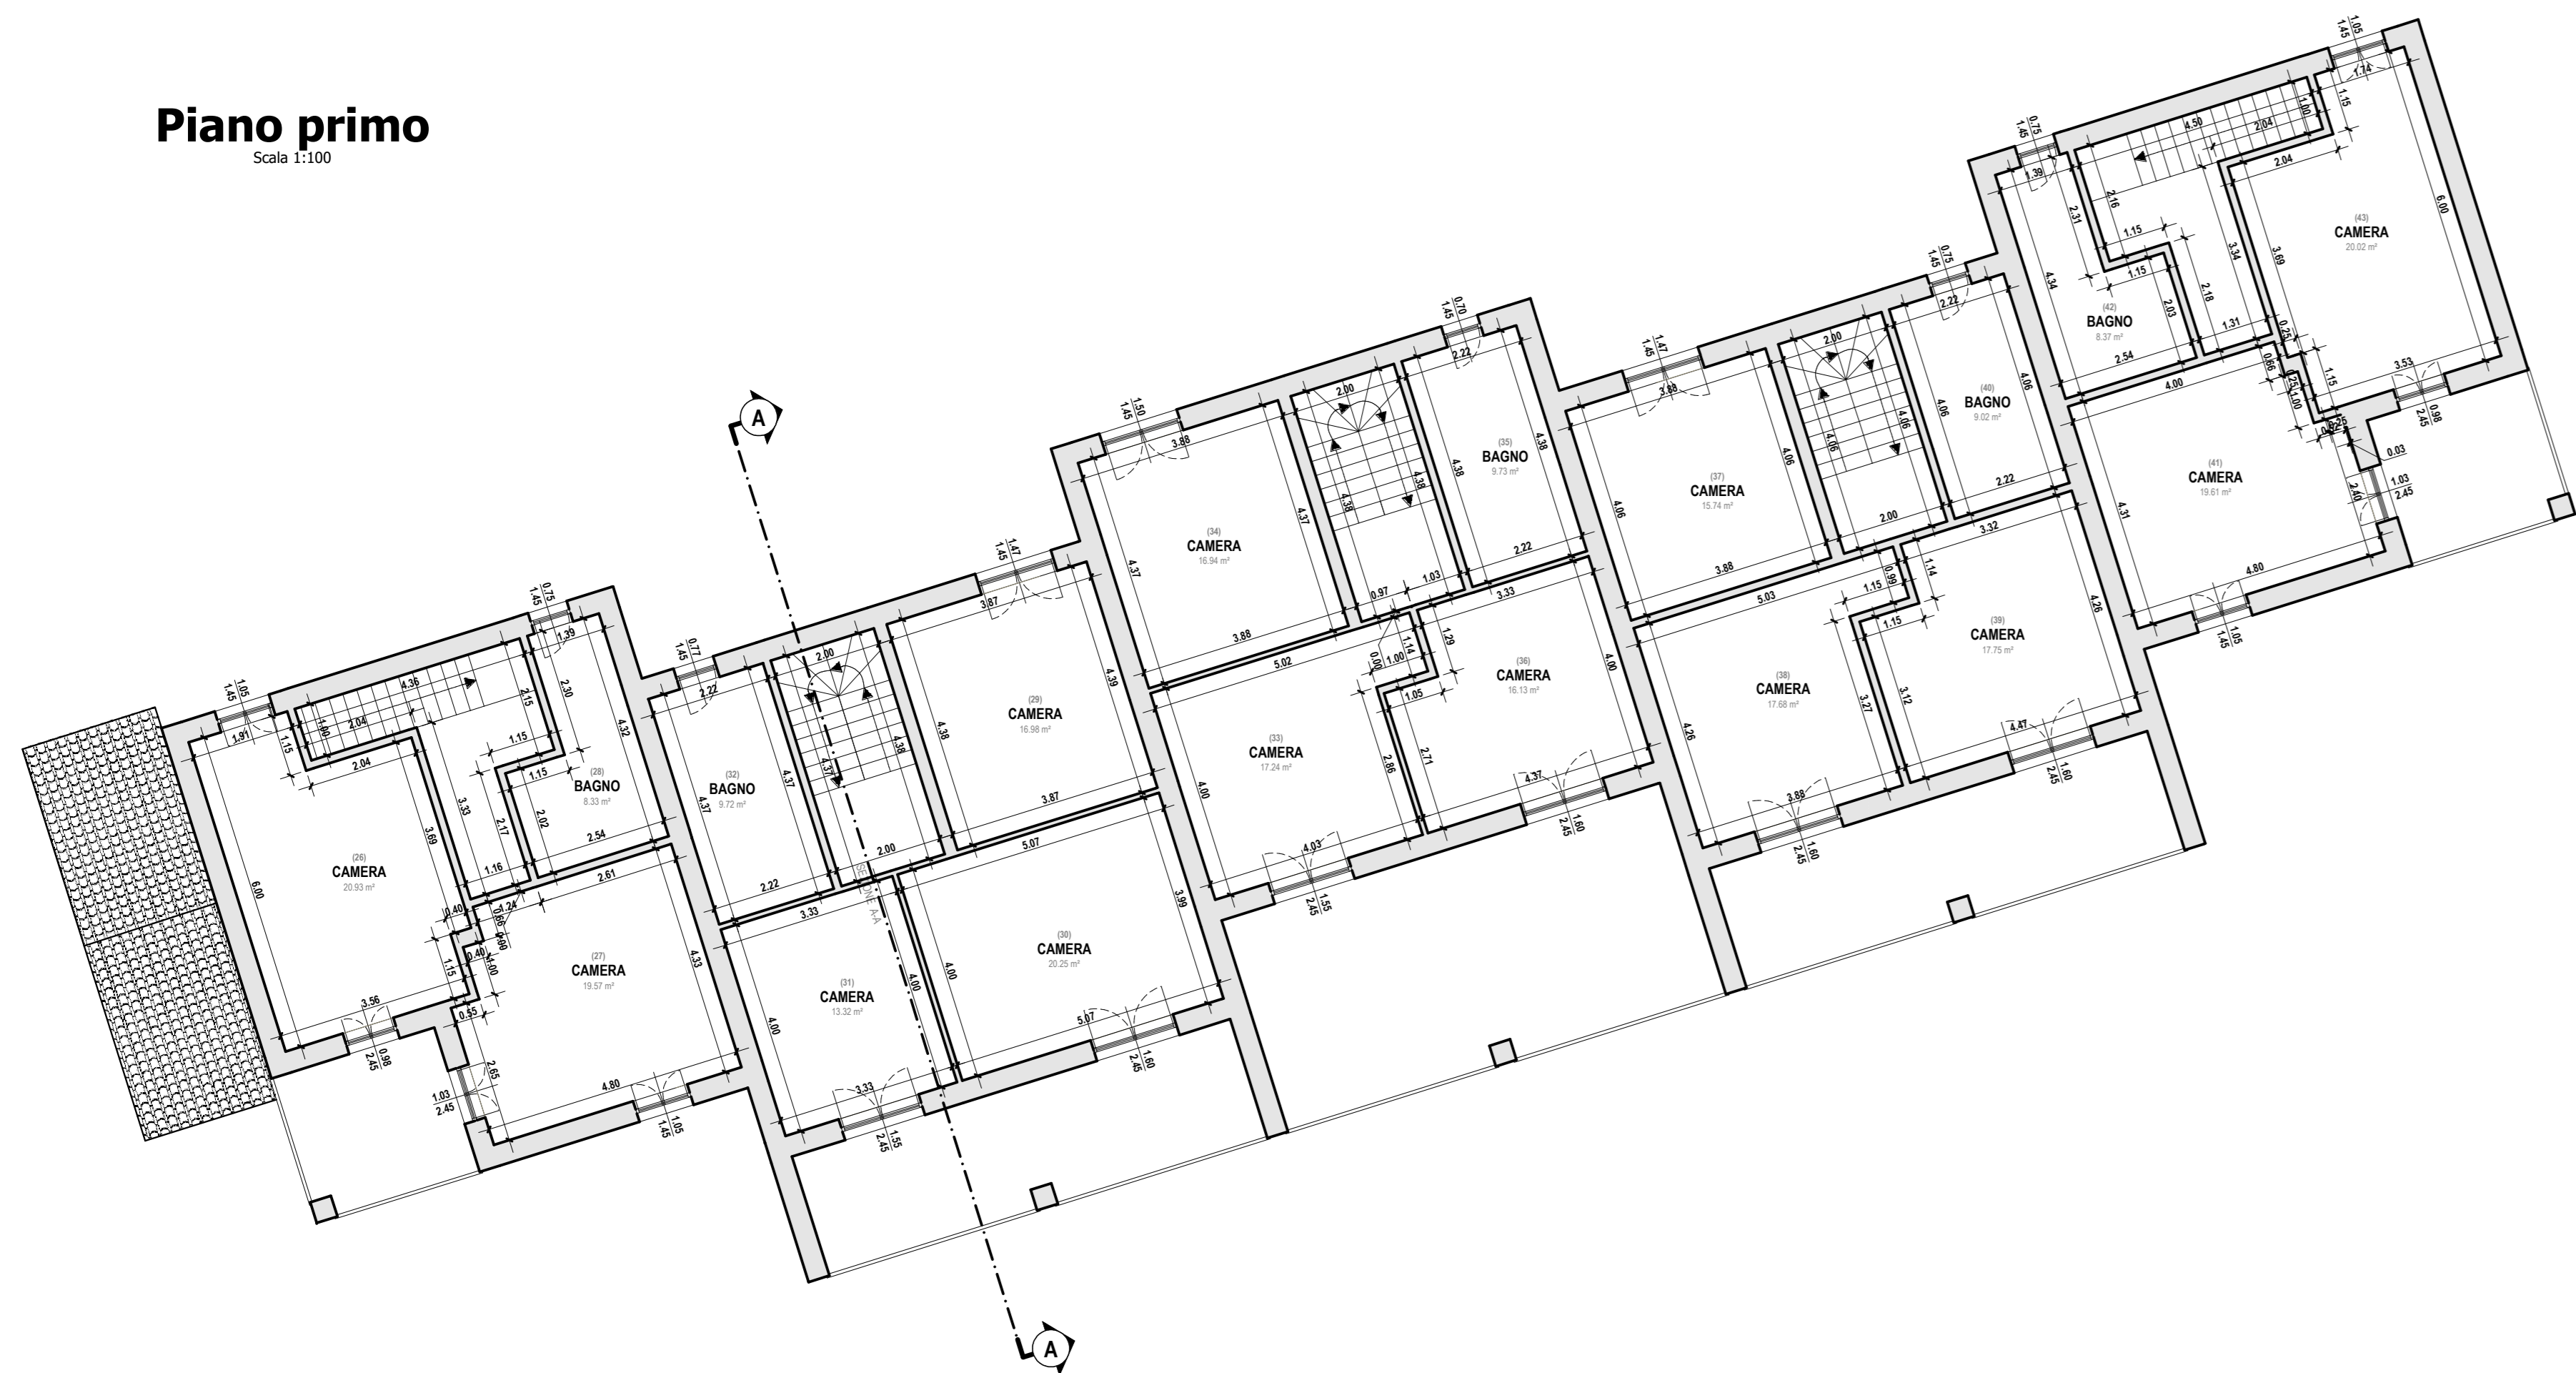


SEZIONE A-A

Scala 1:100

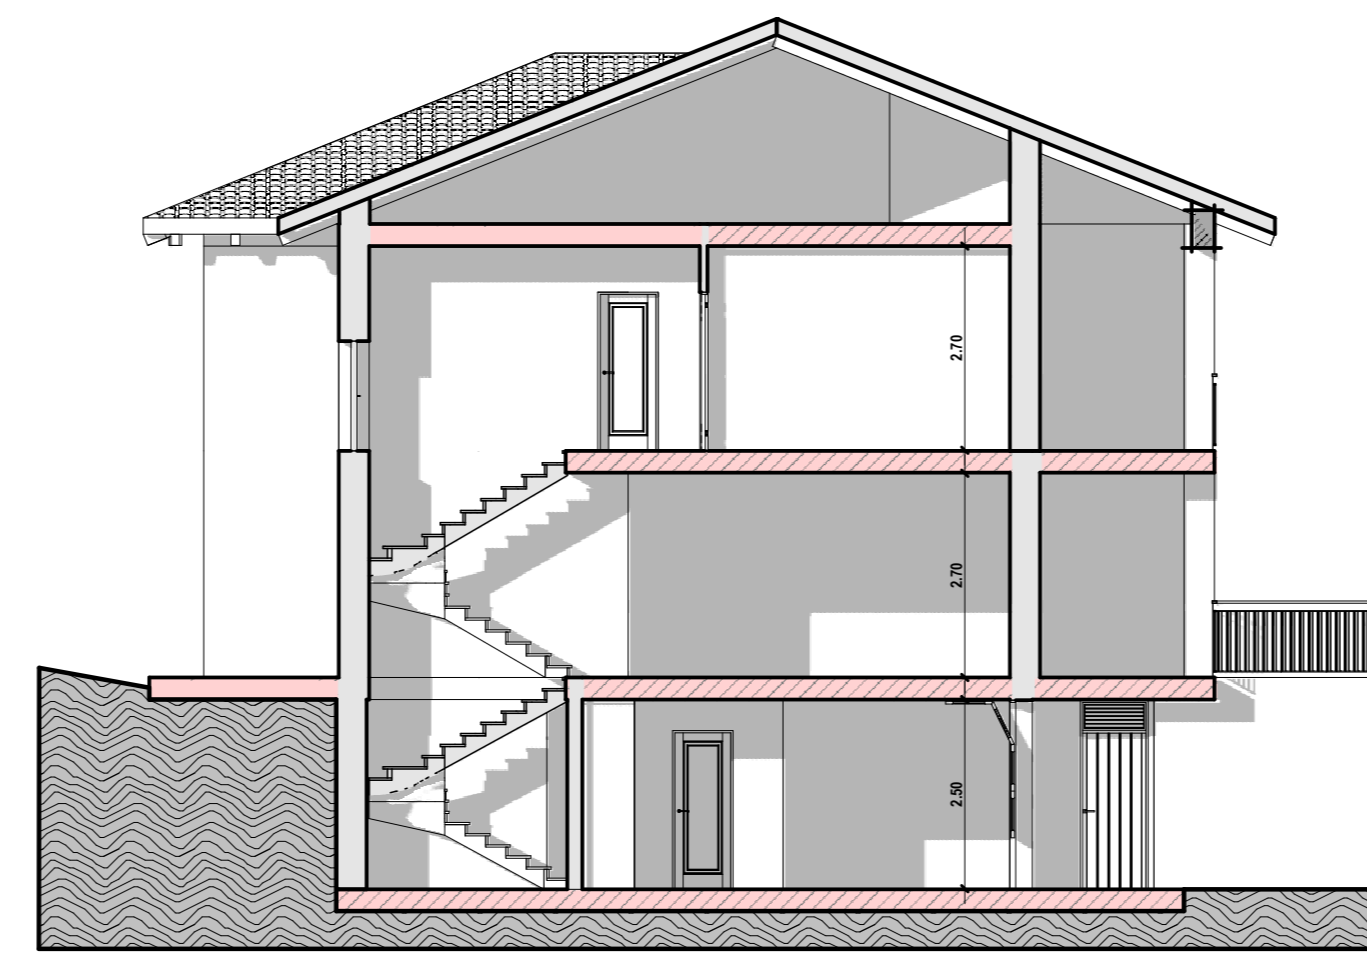

PROSPETTO EST

Scala 1:100

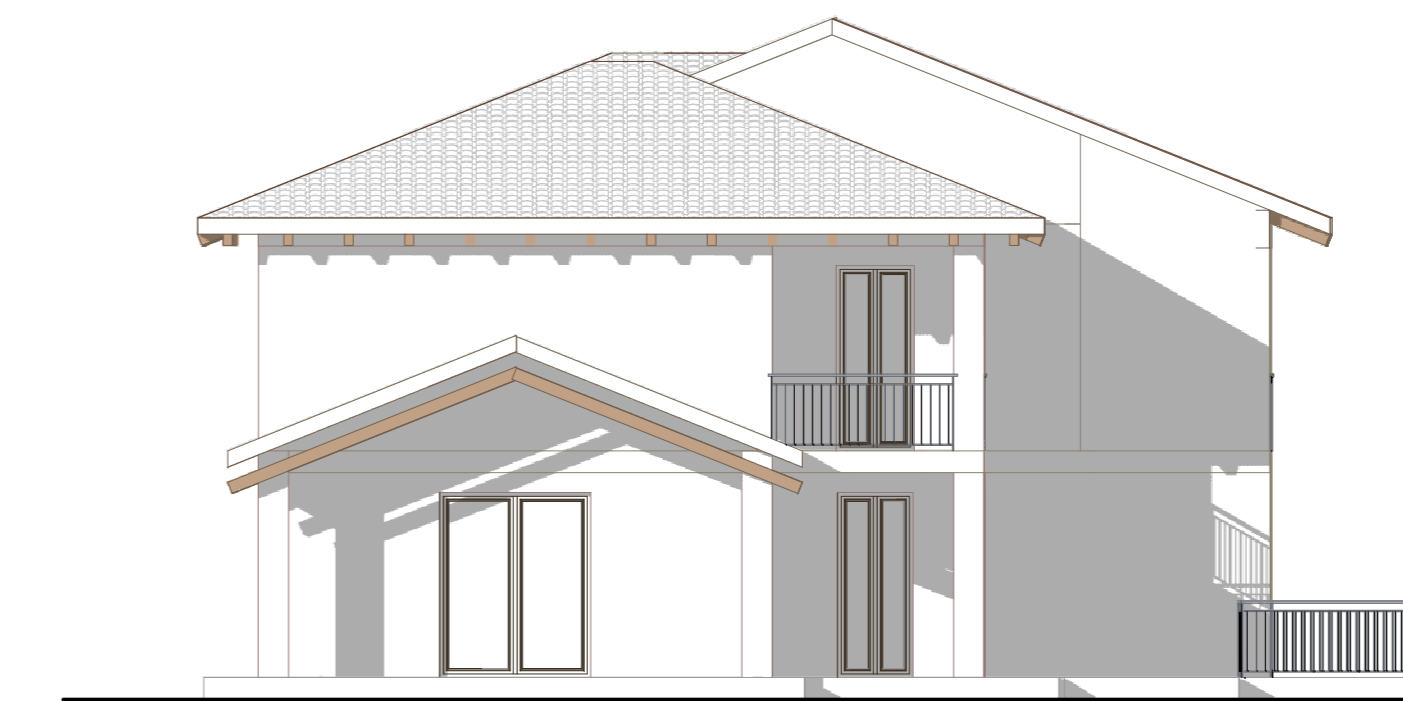

PROSPETTO OVEST

Scala 1:100




PROSPETTO SUD

Scala 1:100



PROSPETTO NORD

Scala 1:100

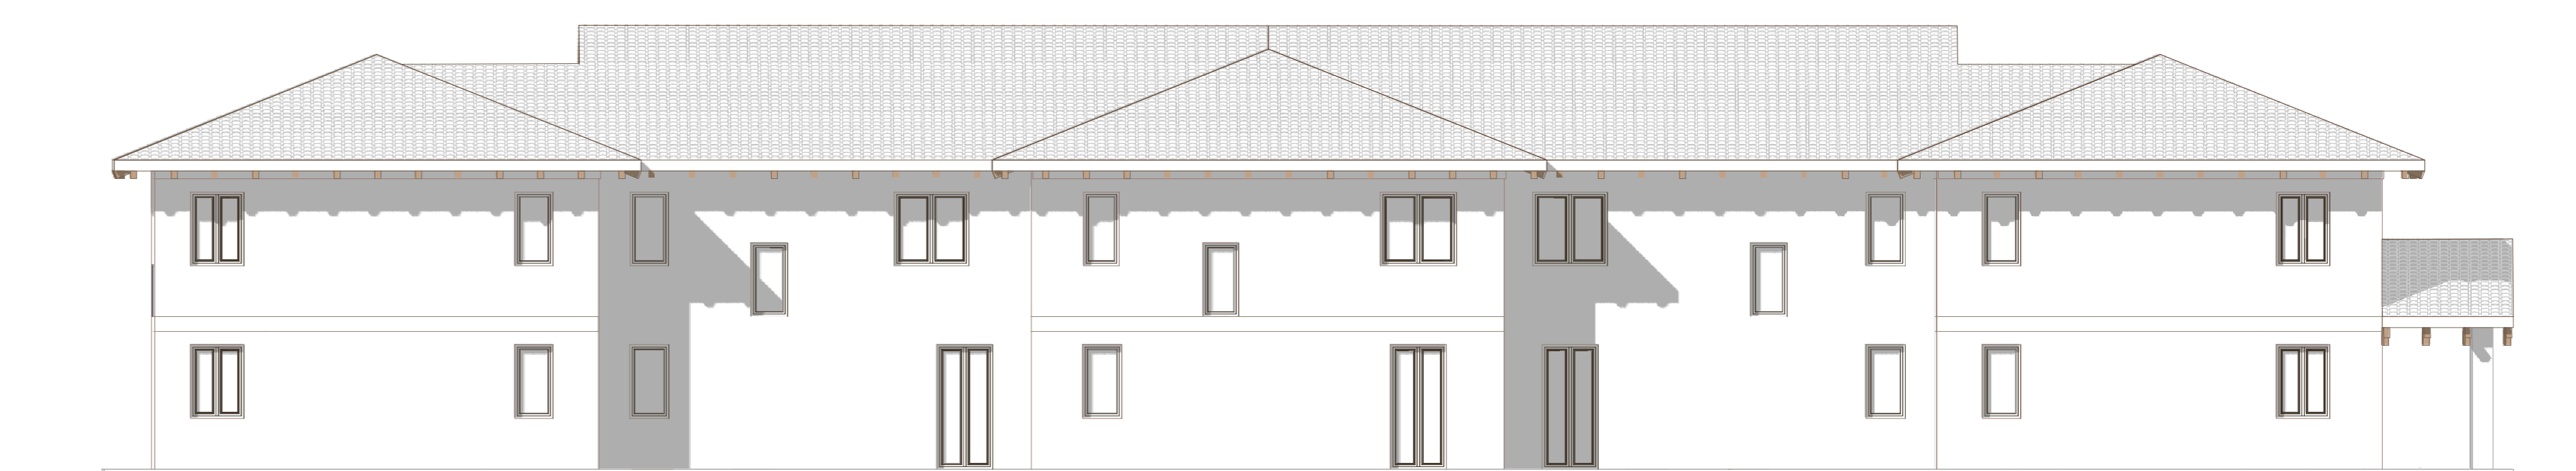

PIANO ESECUTIVO CONVENZIONATO "LE FONTANETTE" - VALMADONNA	
TAVOLA 05b	Piante, sezione e prospetti TIPOLOGIA EDILIZIA B
Committente: BIO CALORE ENERGY SOCIETA' AGRICOLA A R.L.	
Progettista: Arch. Maurizio Carozzi	
Gennaio 2022	SCALA 1:200 -1:100