
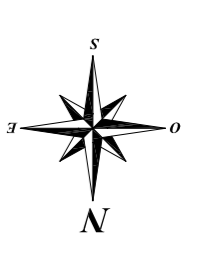


SEZIONE STRADA SCALA 1:50

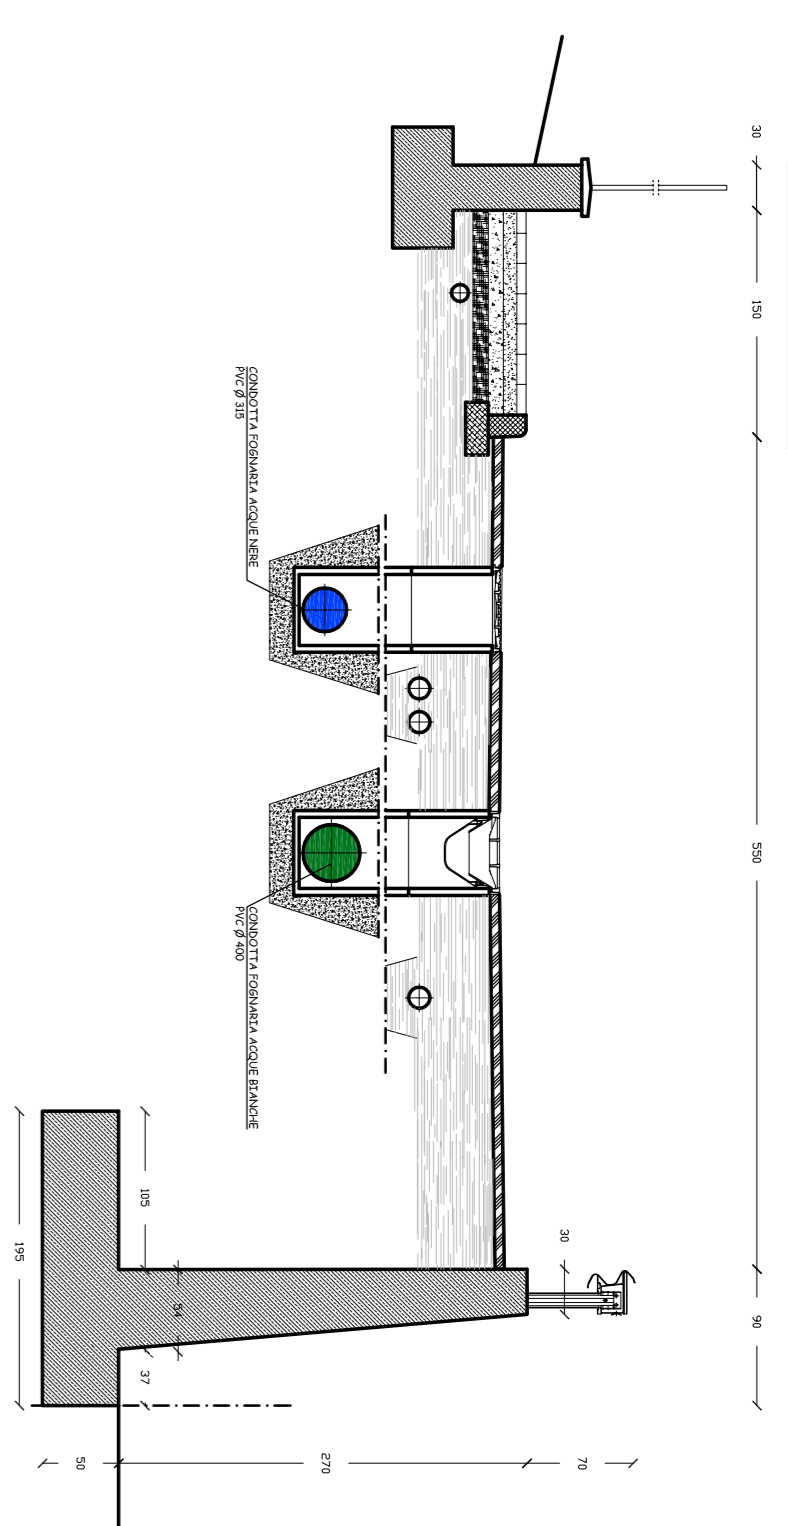


Allaccio rete fognaria su strada pubblica  
 Allaccio rete fognaria su strada pubblica

- DELIMITAZIONE DEL P.E.C.**
- Rete fognaria acque nere in progetto
  - Allacci ai lotti in progetto
  - Rete fognaria acque bianche in progetto
  - Allacci ai lotti in progetto
  - Fosso acque bianche esistente
  - Rete fognaria esistente
  - Punto di innesto nella rete fognaria esistente
  - Pozzetti di ispezione e caditoie ogni 30 ml.

**COMUNE DI ALESSANDRIA**

Fosso di scolo acque meteoriche esistente

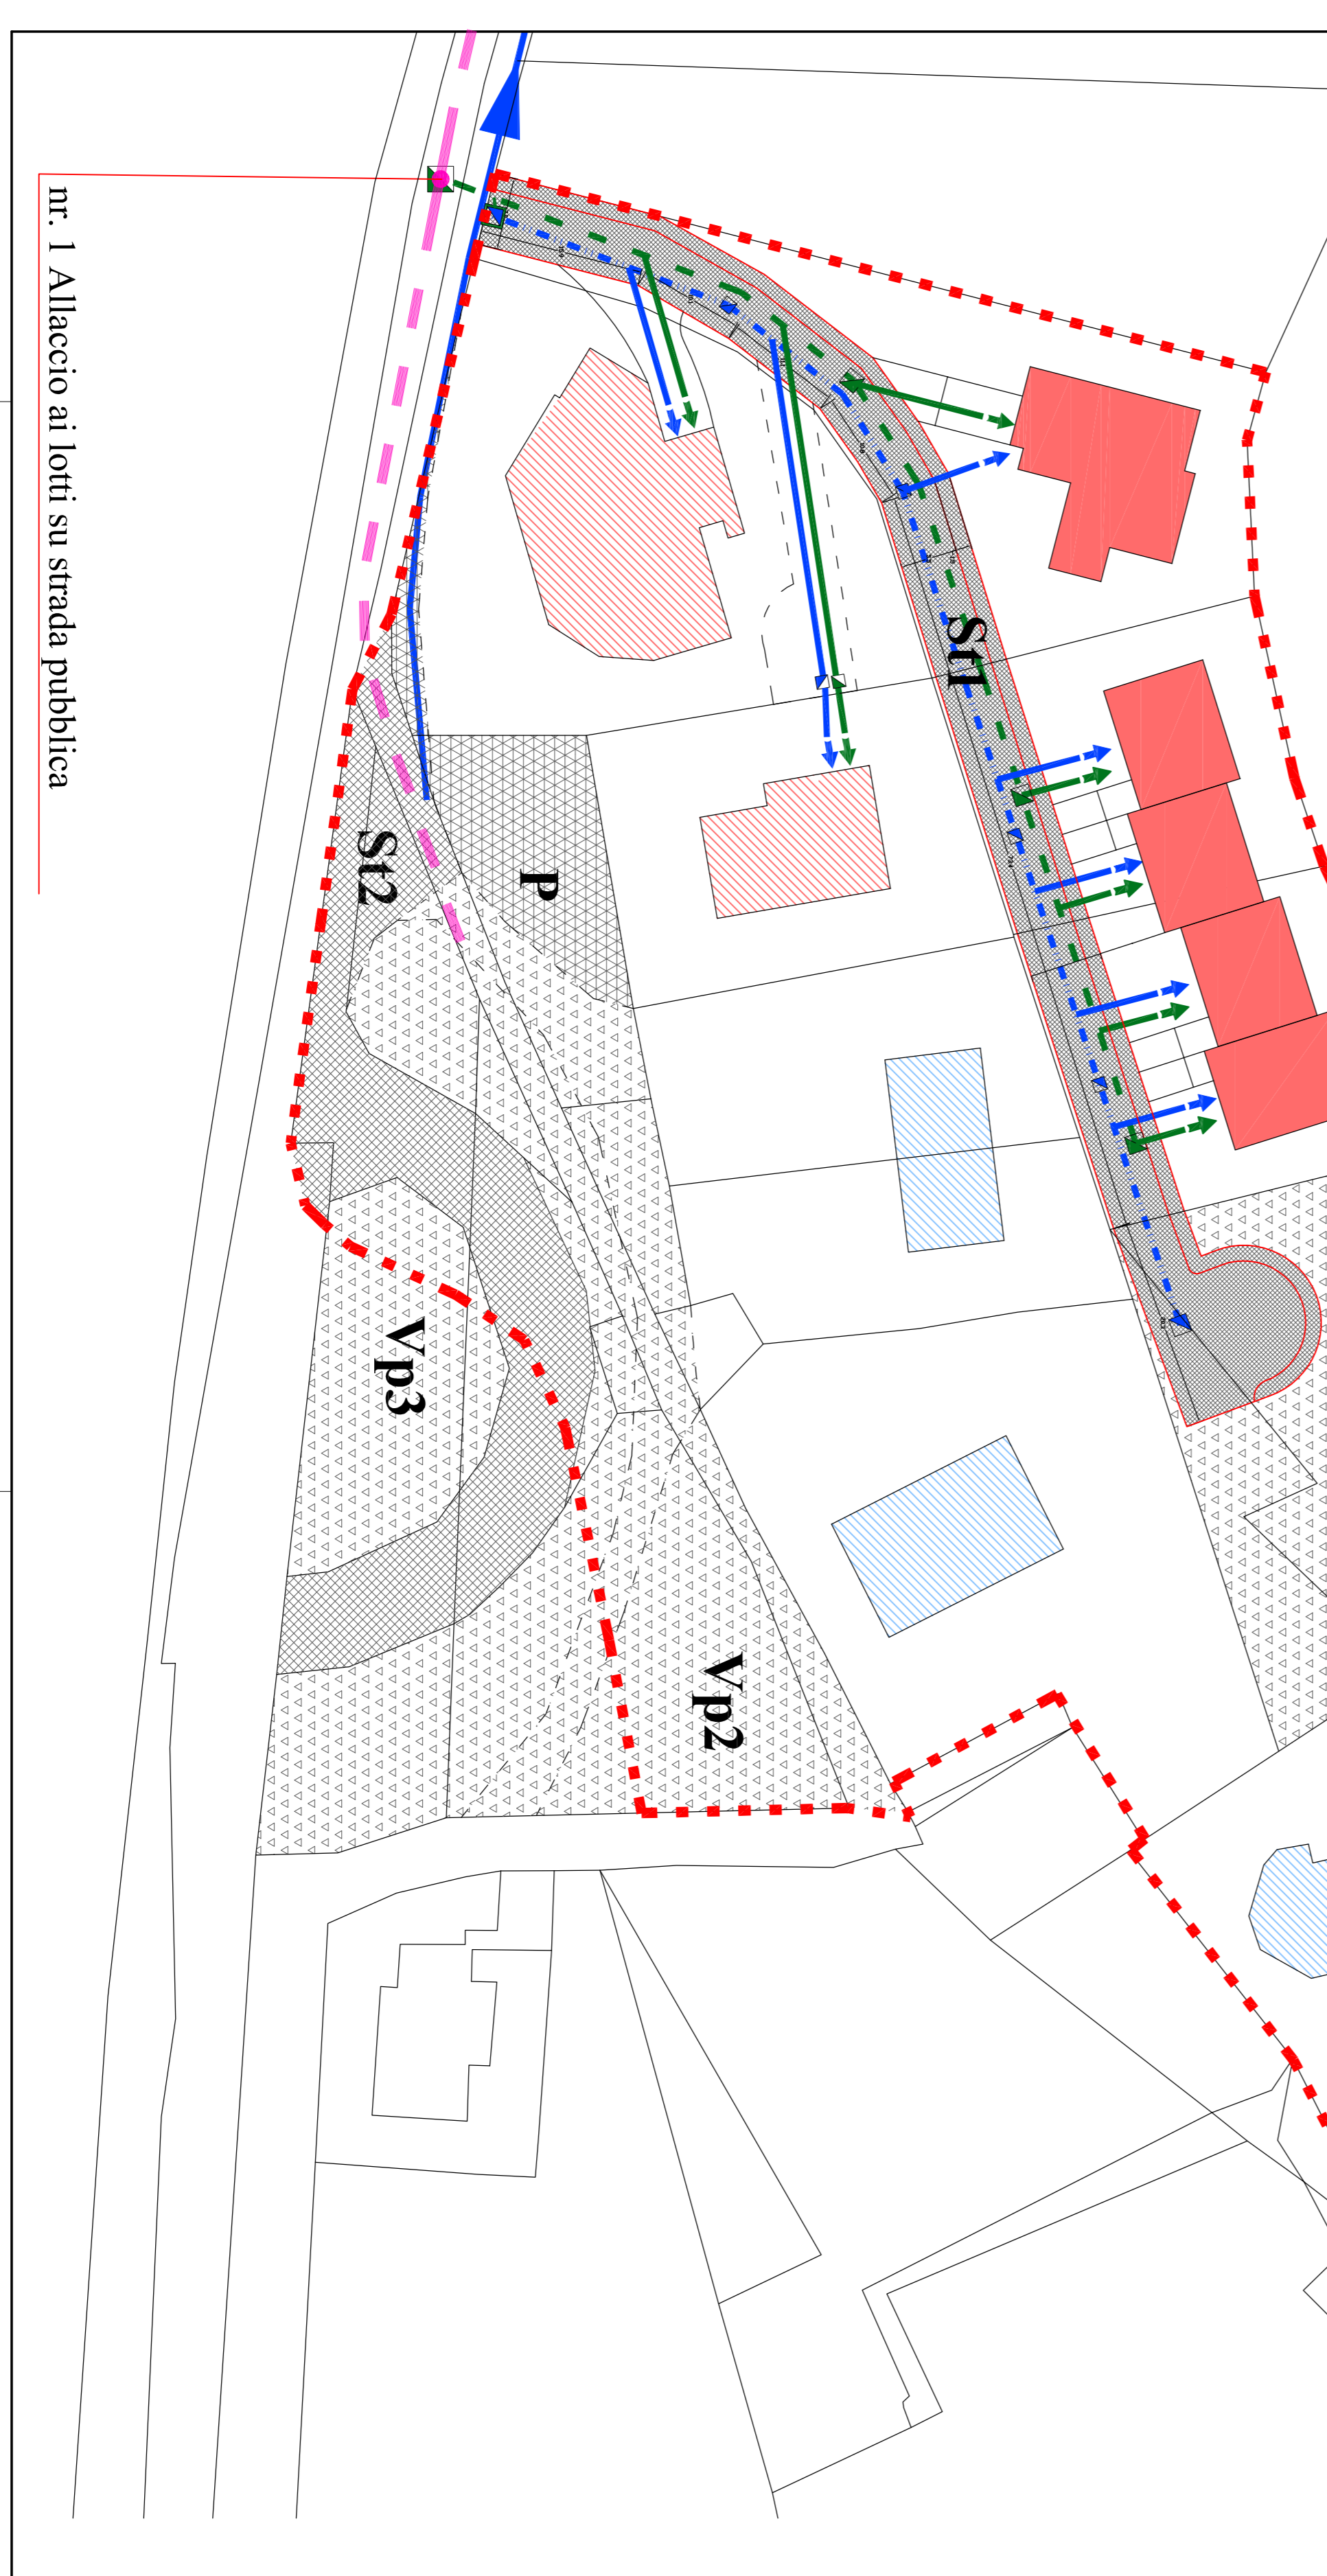

nr. 1 Allaccio ai lotti su strada pubblica

PIANO ESECUTIVO CONVENZIONATO "LE FONTANETTE" - VALMADONNA	
TAVOLA 06a RETE FOGNARIA	Planimetria generale di PEC URBANIZZAZIONE PRIMARIA
Committente: BIO CALORE ENERGY SOCIETA' AGRICOLA A R.L.	
Progettista: Arch. Maurizio Carozzi	
Gennaio 2022	SCALA 1:500, 1:50