


ADATTAMENTO VARIANTE PARZIALE DI PRGC AL PEC
SCALA 1:2000

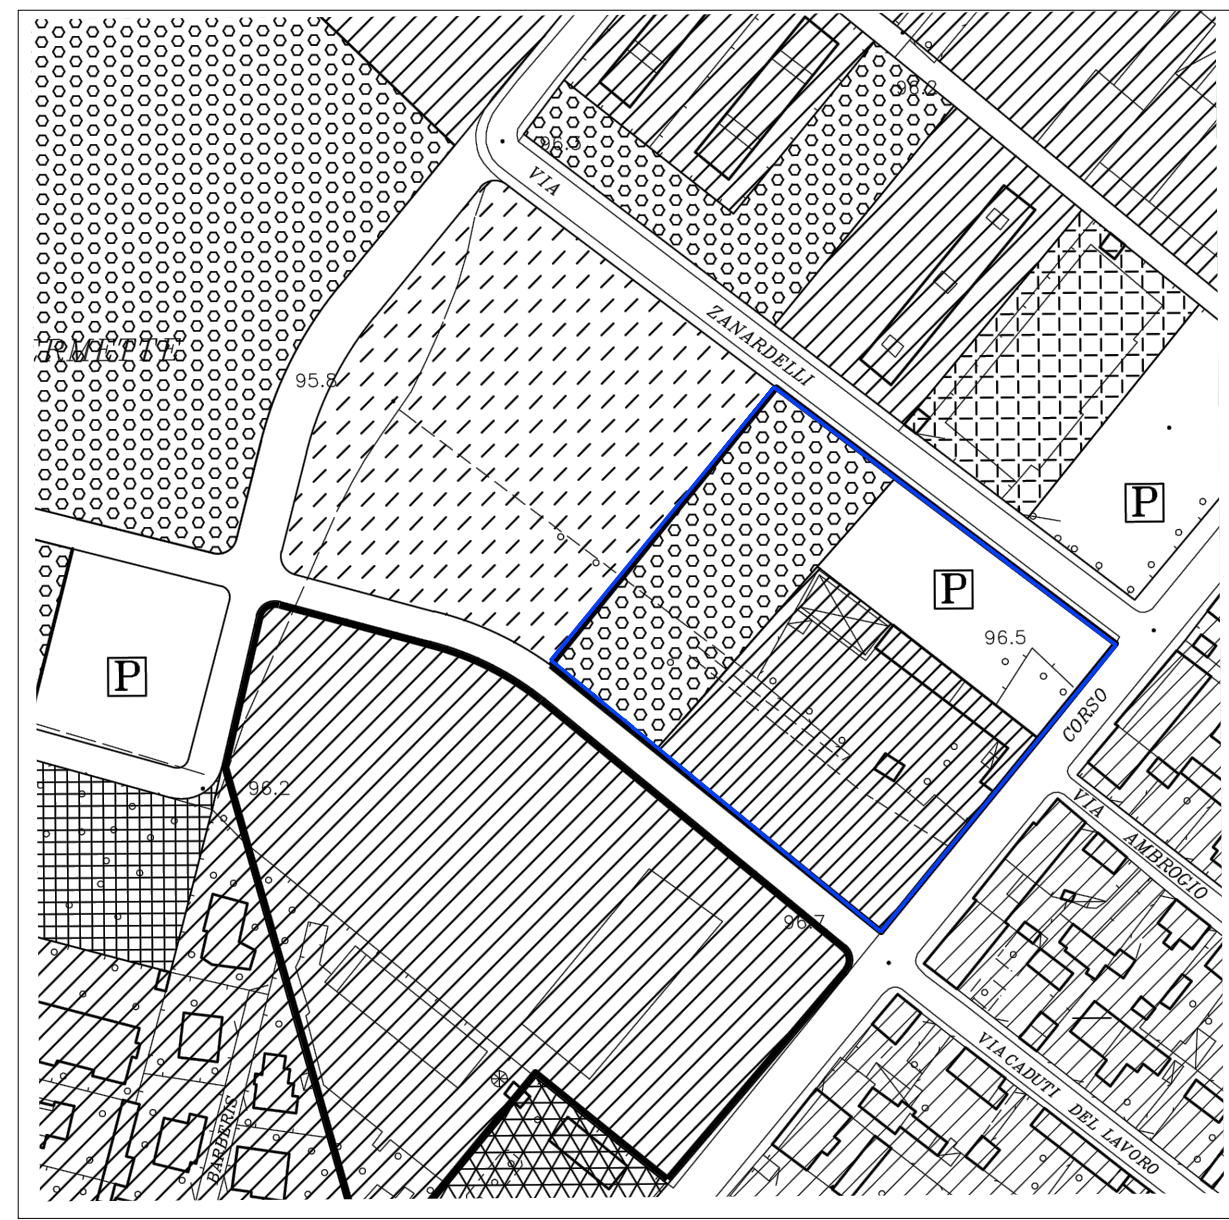


ESTRATTO PRGC - VARIANTE PARZIALE DI PRGC ADOTTATA CON DELIBERA DI CONSIGLIO COMUNALE N.132 DEL 21.12.2021
SCALA 1:2000




ESTRATTO TAVOLA UNICA COMMERCIO ADDENSAMENTO COMMERCIALE URBANO FORTE A3
SCALA 1:2000



DESTINAZIONI URBANISTICHE E STANDARDS DI PRGC PER L'AREA DI PEC
SCALA 1:2000

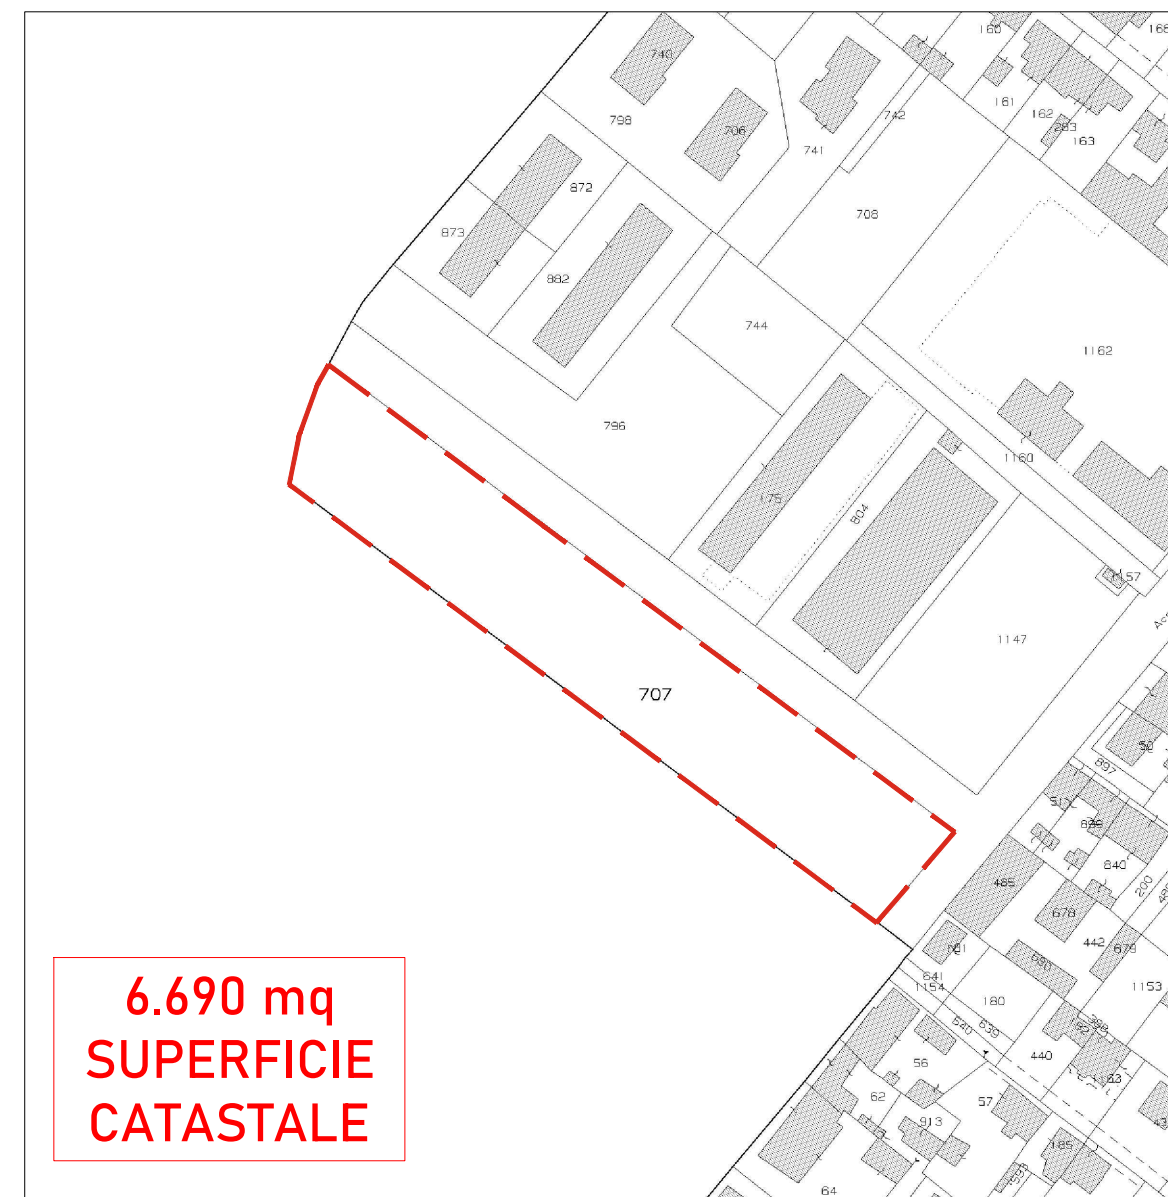

ESTRATTO MAPPA CATASTALE FOGLIO 109 MAPPALE 707
SCALA 1:2000

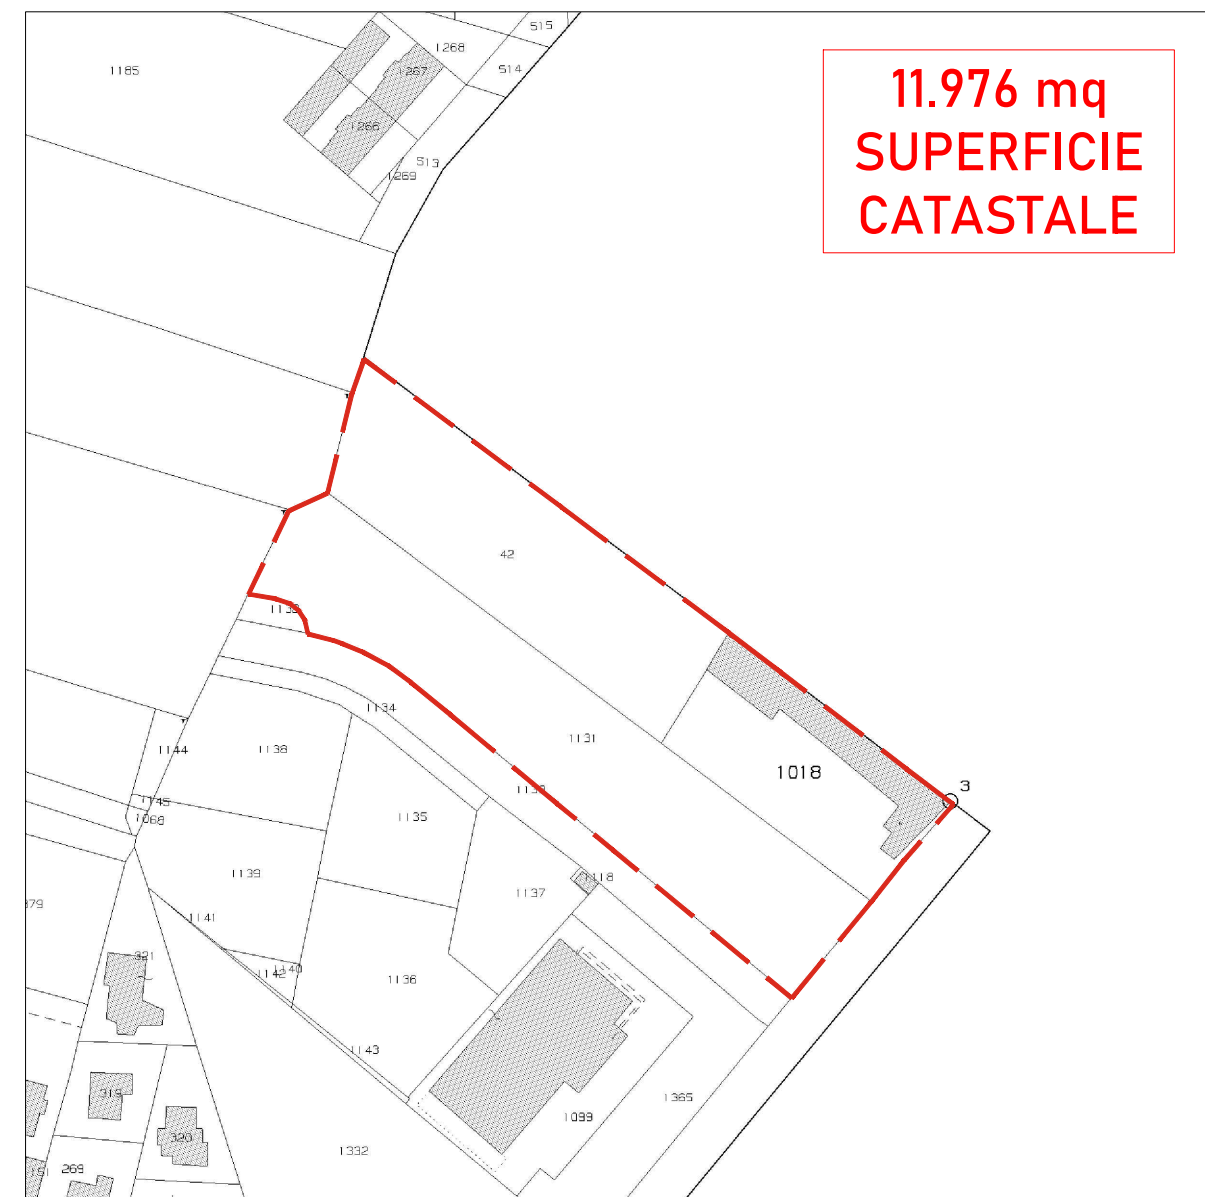

ESTRATTO MAPPA CATASTALE FOGLIO 110 MAPPALI 1131,1018 E 42
SCALA 1:2000



INSERIMENTO PROGETTO PEC IN PRGC VARIANTE PARZIALE DI PRGC ADOTTATA CON DELIBERA DI CONSIGLIO COMUNALE N.132 DEL 21.12.2021
SCALA 1:500

LEGENDA:

	PERIMETRAZIONE PEC - SUPERFICIE TERRITORIALE	10.824 mq
	AREA RESIDENZIALE 2°CLASSE	4.919 mq
	AREA A STANDARD PER PARCHEGGI PUBBLICI	2.334 mq
	AREA A STANDARD PER PARCHI PUBBLICI	3.571 mq
	CONFINE DI PROPRIETA'	
	SUPERFICIE FONDIARIA	

LEGENDA PRGC:

	SPAZI PUBBLICI A PARCO PER IL GIOCO E LO SPORT
	PARCHEGGI PUBBLICI
	AREE RESIDENZIALI DELLA CITTA' DI 2° CLASSE
	CLASSE I: AREE DOVE LE CONDIZIONI DI PERICOLOSITA' GEOMORFOLOGICA SONO TALI DA NON PORRE LIMITAZIONI ALLE SCELTE URBANISTICHE



ESTRATTO ORTOFOTO
SCALA 1:2000



ESTRATTO MAPPA CATASTALE CON INDICAZIONE CONFINI PROPRIETA' E PERIMETRAZIONE PEC
SCALA 1:2000

Regione Piemonte
COMUNE DI ALESSANDRIA

Piano esecutivo convenzionato S.A.I. Srl
Alessandria, Corso Acqui

LA PROPRIETA':
LENTI Alessandra CF LNT LSN65M52 A182Y
LENTI Cesare Mario CF LNT CRM63M19M52 A182U
LENTI Franca CF LNT FNC 52D43 L219Z
LENTI Giovanna CF LNT GNN67L66 A182A
LENTI Leonardo CF LNT LRD 45H03 A182A
LENTI Marco CF LNT MRC73P05 A182Y
LENTI Maria Carla CF LNT MCR 29B55L219F
BELLERO Olga CF BLL LGO 53A71 L219N


PROMOTORE DELL'INIZIATIVA S.A.I. Srl
(P.I. 089900340013)
Sede legale in via Galliano n. 15, TORINO
Amministratore delegato: sig. Cost Ralph

UNICO FIRMATARIO DELEGATO A NOME DI TUTTI I PROPRIETARI: sig.ra LENTI Giovanna

OGGETTO:
ESTRATTO DI PRGC E PLANIMETRIE CATASTALI

architetti
sergio zomioti
lorenzo martinelli

Via Staffarda, 7 - 12045 FOSSANO (CN)
tel. 0172 636426 - studio@martinellis.it

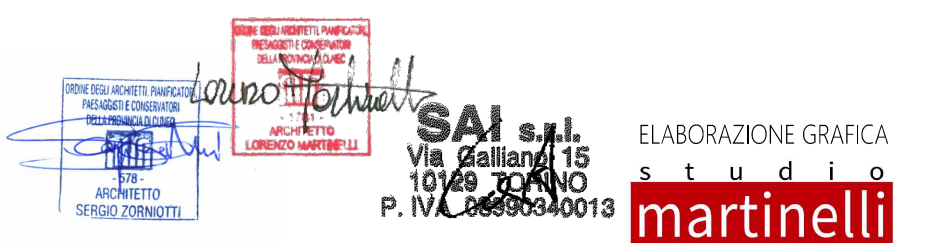

data	rev.	descrizione
Febbraio 2022	01	presentazione PEC
Aprile 2022	02	integrazioni PEC

TAVOLA N°:
1A
SCALA:
VARIE