

COMUNE DI ALESSANDRIA

PROVINCIA DI ALESSANDRIA



*Area oggetto
di intervento*

IL PROGETTISTA:

PROPONENTE:



esa studio s.r.l.
Galleria Guerci
15121 - ALESSANDRIA

SOFIDIA s.r.l.
Via Brera n°16
20121 - MILANO



Ethos Engineering s.r.l.
Via San Giacomo della Vittoria n.64
15121 - ALESSANDRIA

TITOLO DELL'OPERA:

P.E.C. ZONA D3 - FASE 4.0 INSEDIAMENTO PRODUTTIVO ARTIGIANALE E DEPOSITO


PROGETTO PIANO ESECUTIVO CONVENZIONATO

OGGETTO ELABORATO:


OPERE DI URBANIZZAZIONE INTEGRATIVE

COMMESSA	FASE	ARG.	PROGR.	REV	NOME FILE	SCALA	DATA
LOG_AL	PEC	RE	00	00	LOG_AL_PEC_RE_006_00	VARIE	03/11/2022

SCALA 1:5000

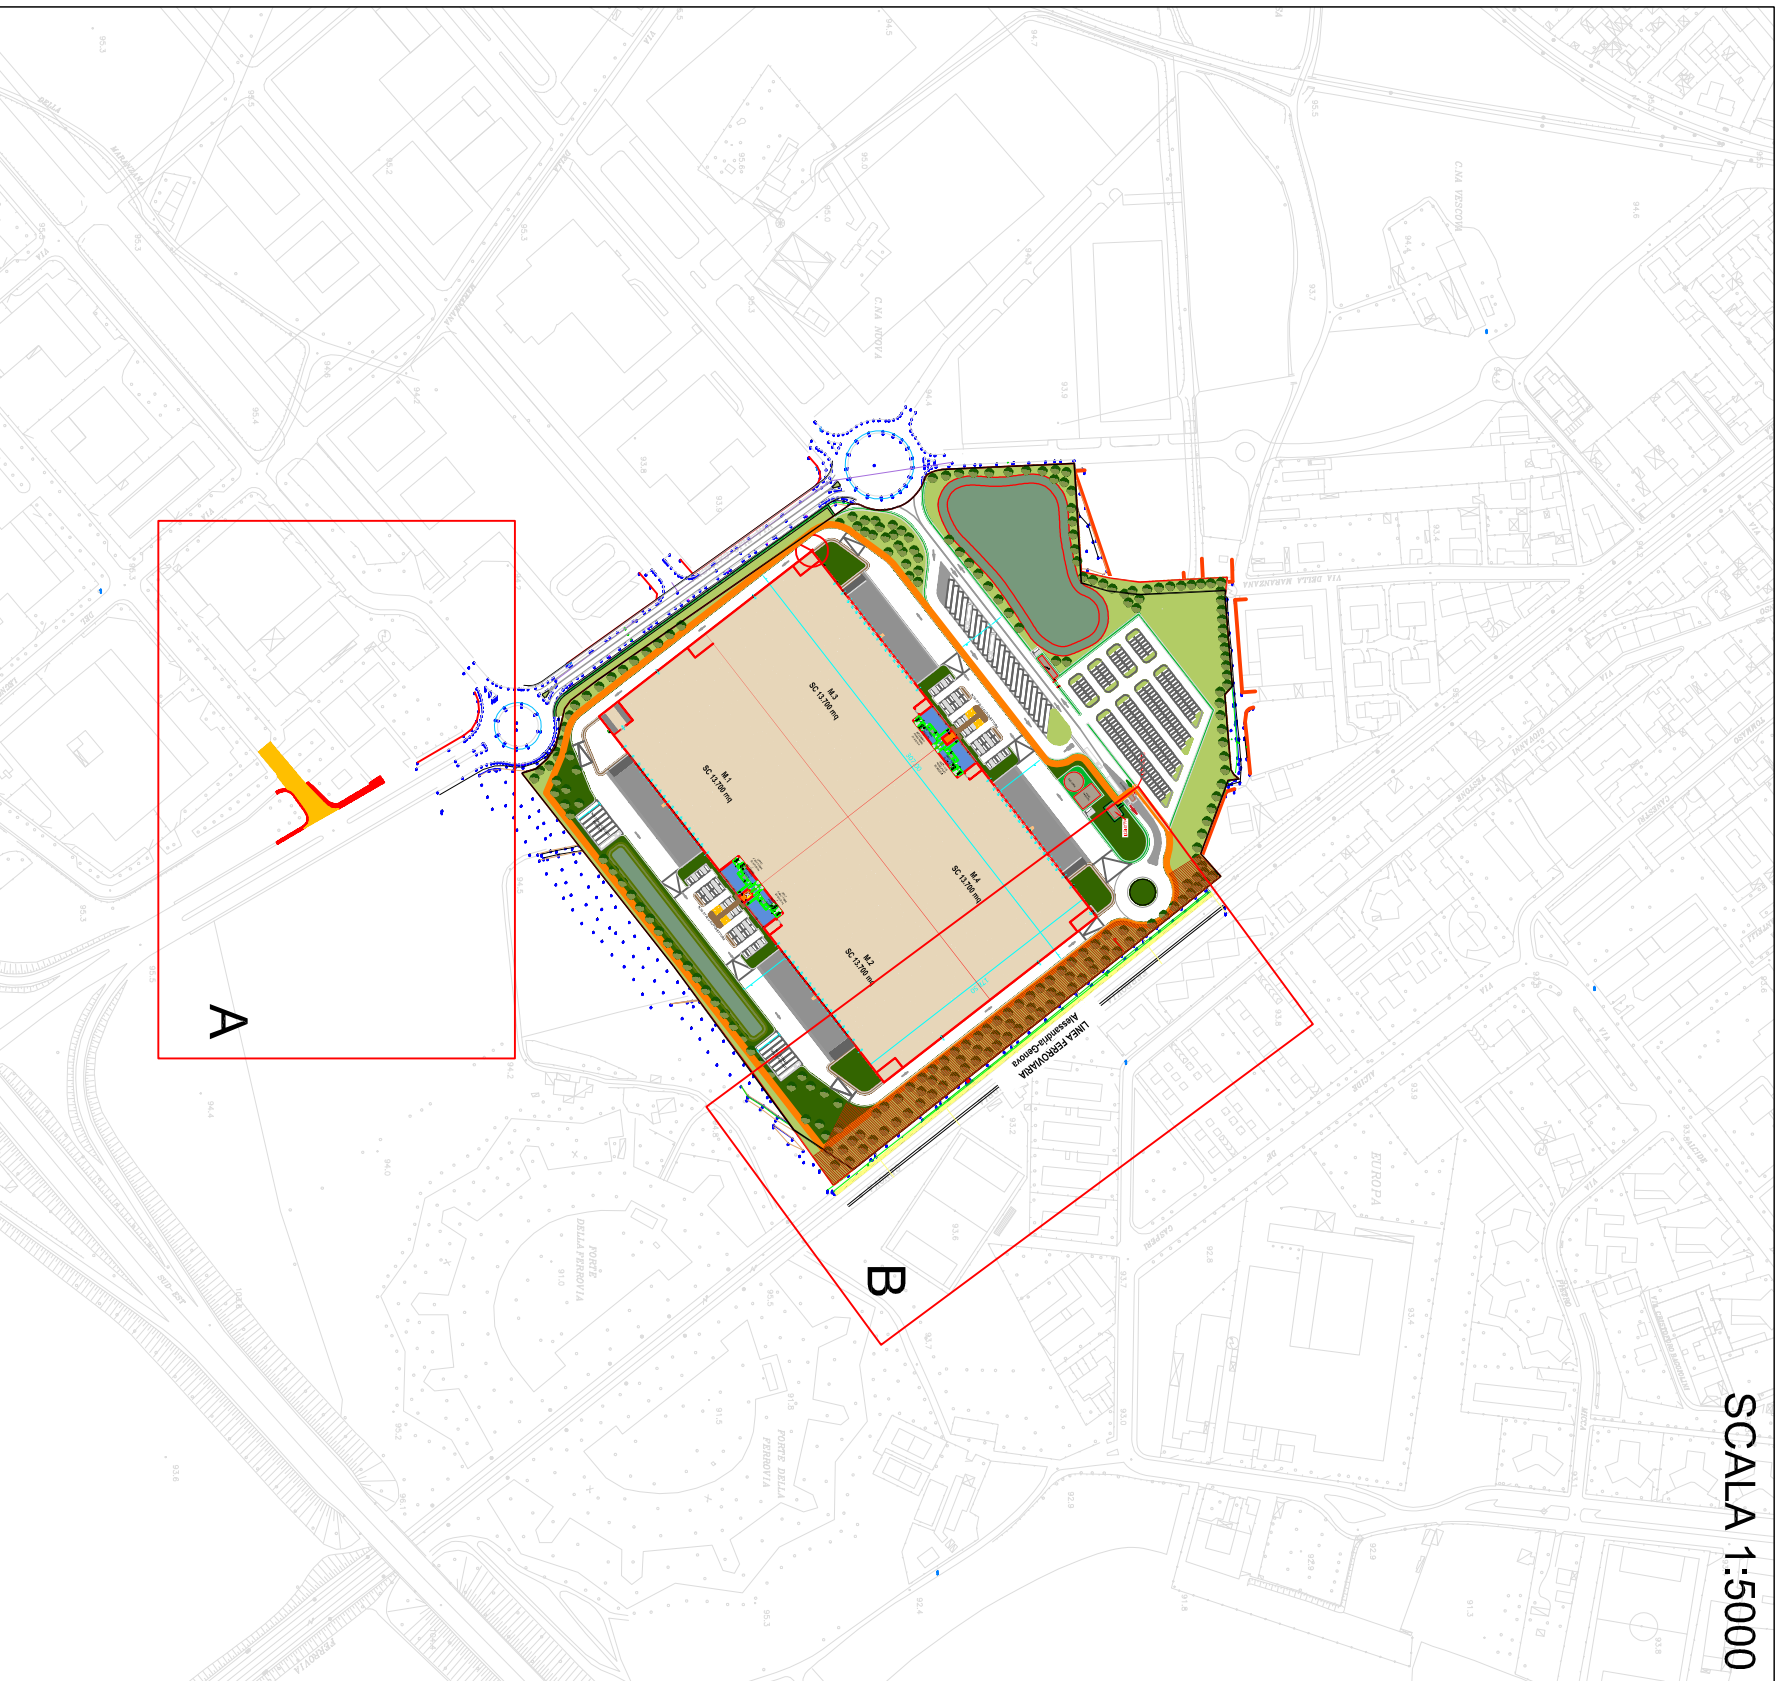


SCALA 1:1000

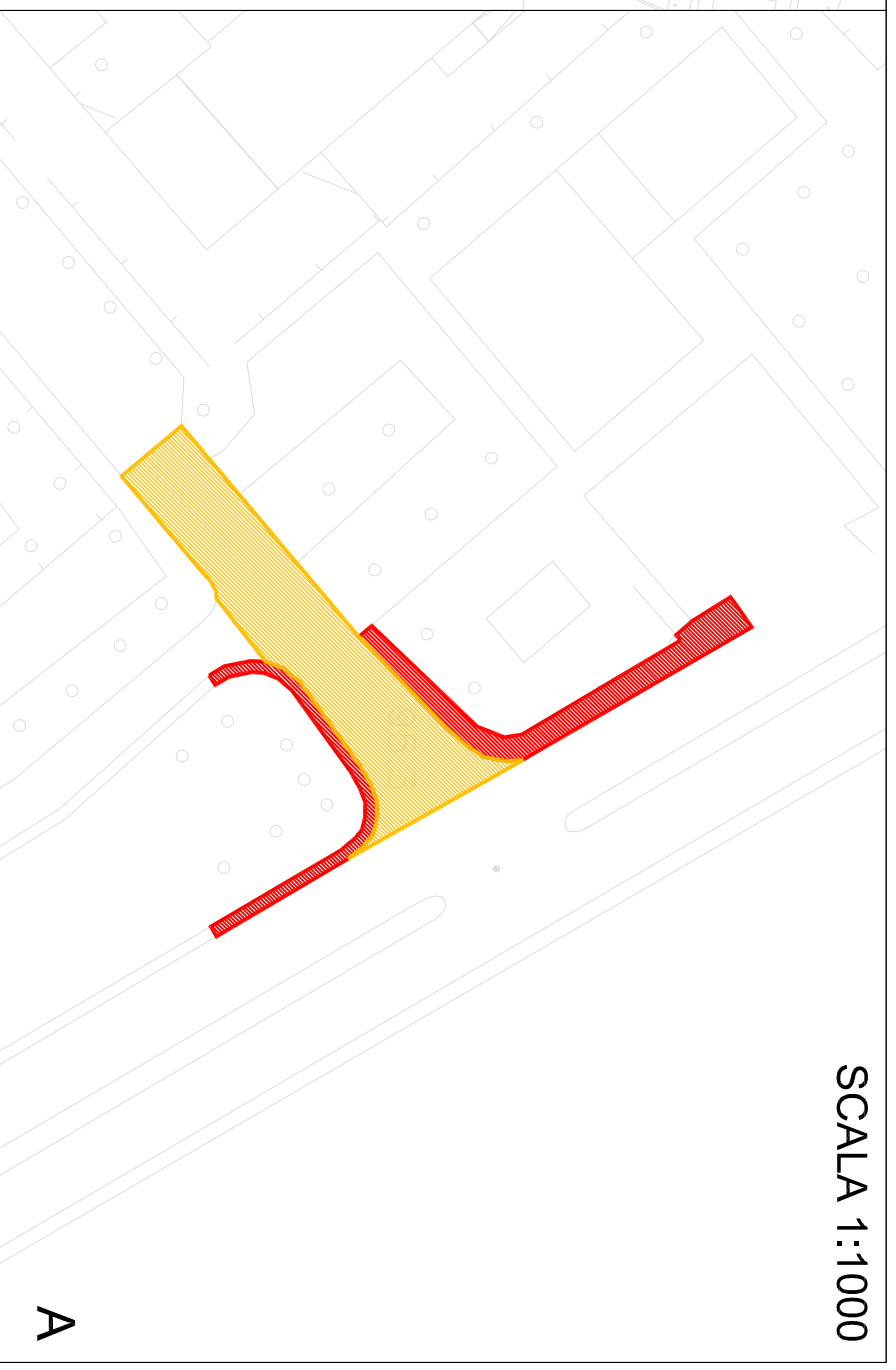

SCALA 1:2000




SCALA 1:2000

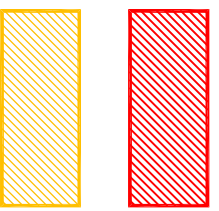

RIFACIMENTO MARCIAPIEDE - ml 80 X 2 lati

SISTEMAZIONE ASFALTI - mq 450

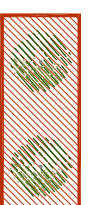

PIANTUMAZIONE DI ESSENZE ARBUSTIVE IDONEE PER LIMITARE L'INQUINAMENTO ACUSTICO

A

A

B

B

B

A