




CITTA' DI ALESSANDRIA

- Settore Urbanistica e Patrimonio -

Ufficio Provinciale - Territorio - Direttore DR. VINCENZO GIGLIOVIS, tel. esente per fini istituzionali

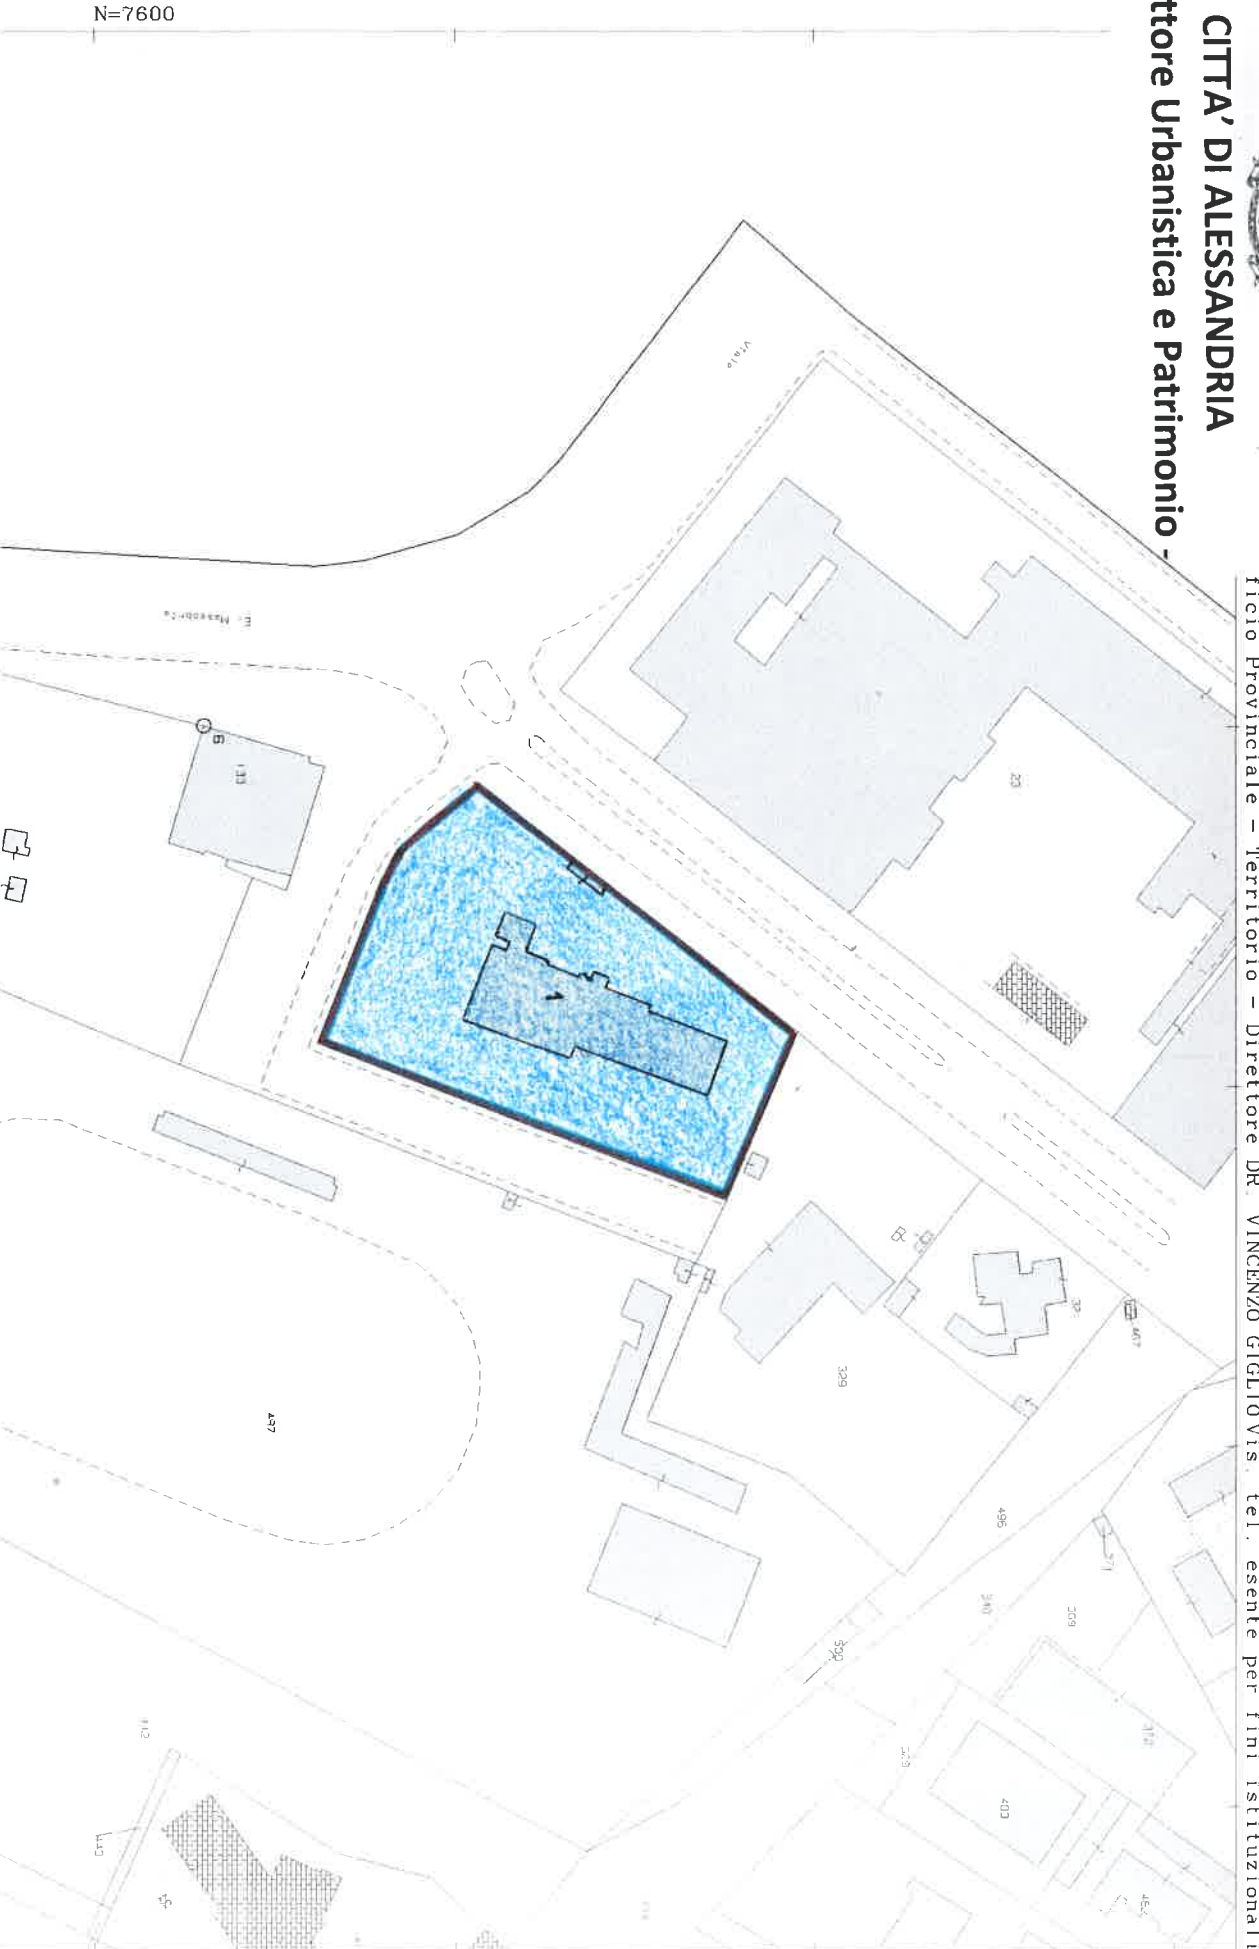

Stralcio planimetrico catastale – (Allegato 5)
 zona in concessione

SCALA 1: 2000

1 Particella 1