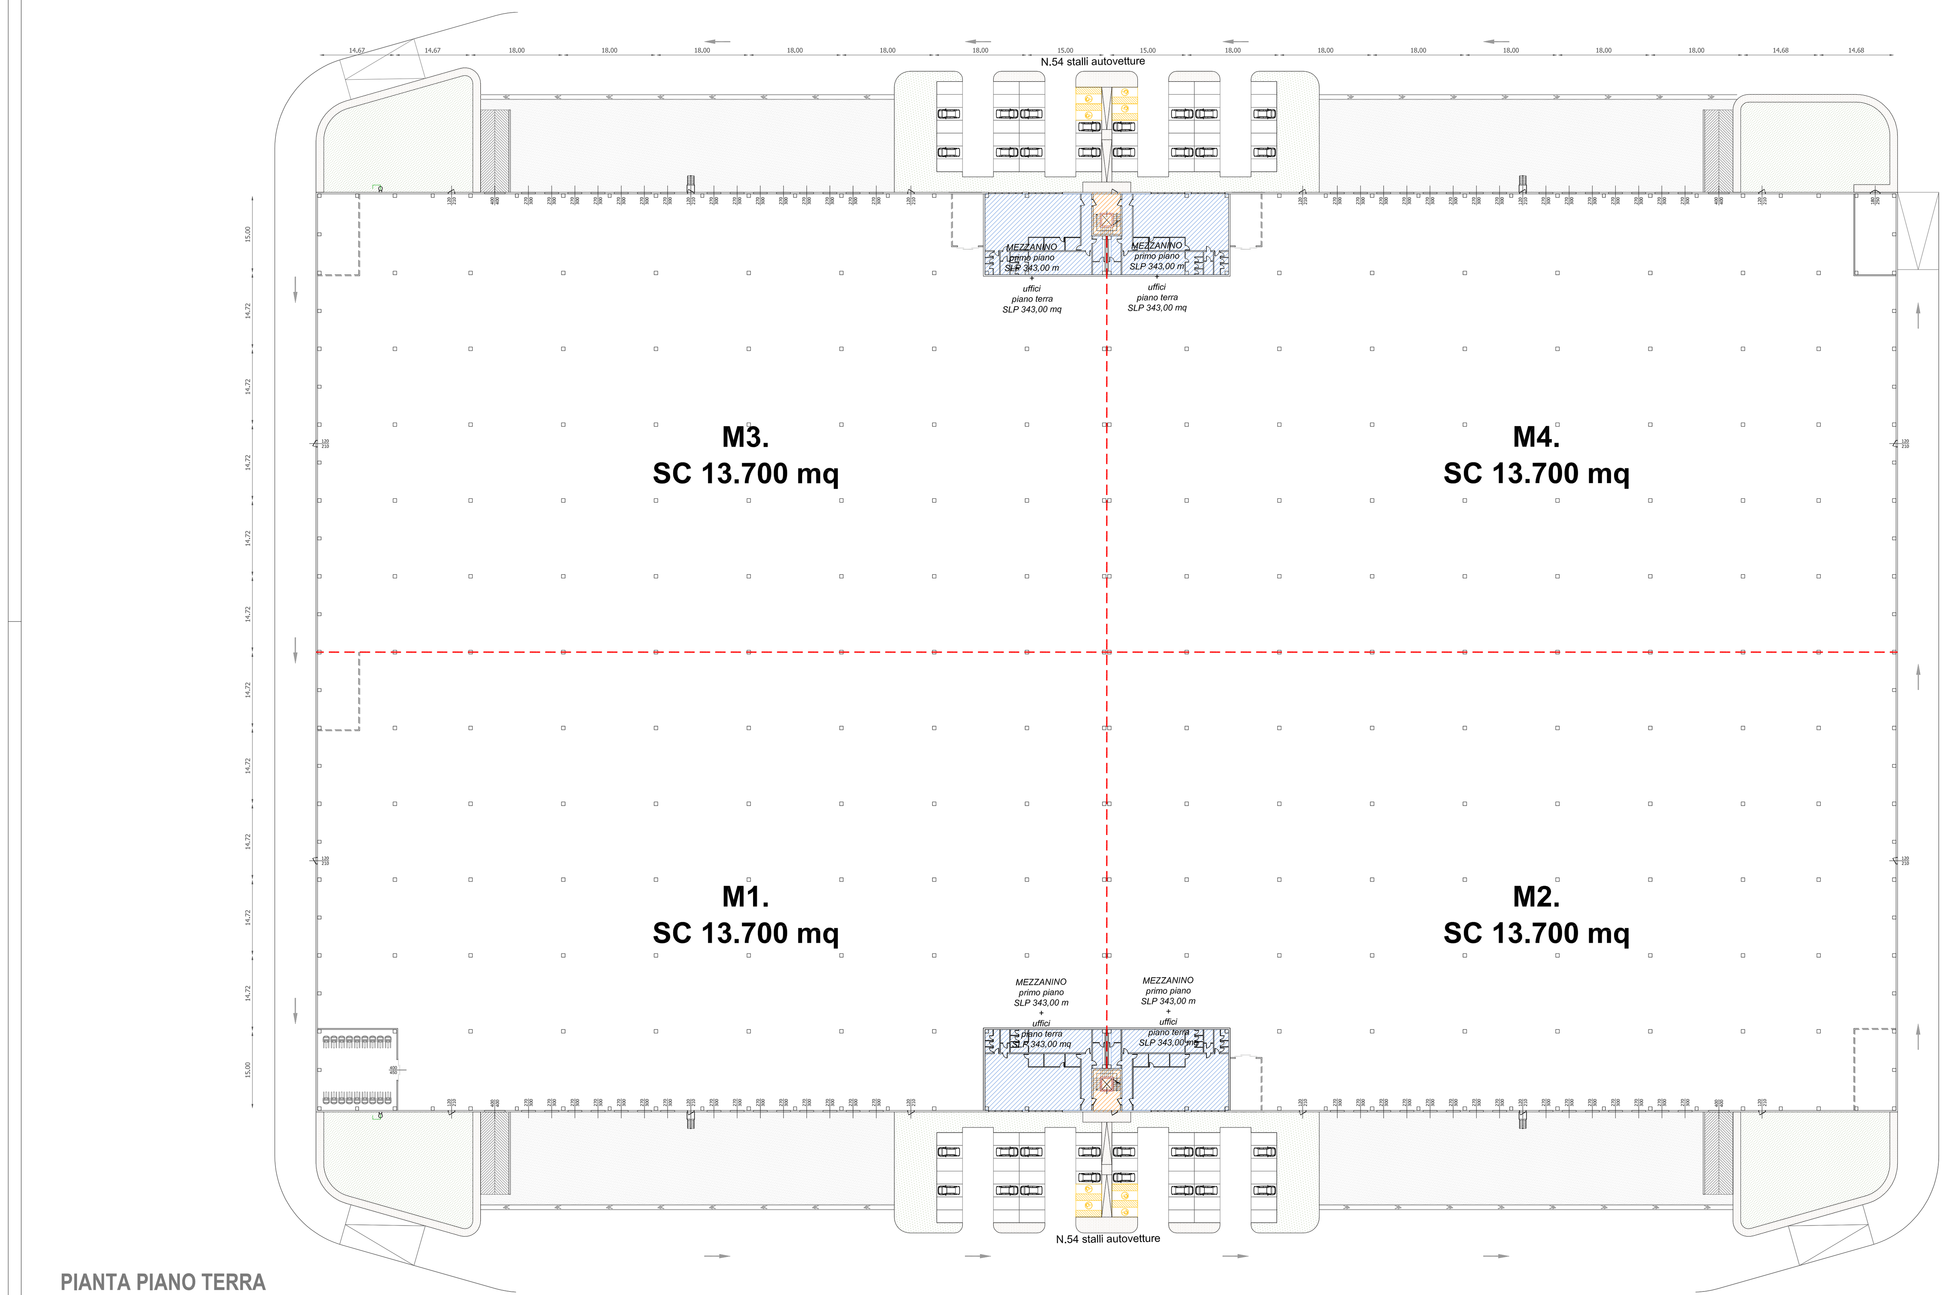

PIANTA PIANO TERRA
SC 54.800 mq
SU 56.229,50 mq

M. : MAGAZZINO

COMUNE DI ALESSANDRIA

PROVINCIA DI ALESSANDRIA

IL PROGETTISTA:

esa studio s.r.l.
Galleria Guerci
15121 - ALESSANDRIA

Ethos Engineering s.r.l.
Via San Giacomo della Vittoria n.64
15121 - ALESSANDRIA

PROPONENTE:

SOFIDIA s.r.l.
Via Brera n°16
20121 - MILANO

TITOLO DELL'OPERA:

P.E.C. ZONA D3 - FASE 4.0
INSEDIAMENTO PRODUTTIVO
ARTIGIANALE E DEPOSITO

PROGETTO PIANO ESECUTIVO CONVENZIONATO

OGGETTO ELABORATO:

PLANIMETRIA PIANO TERRA

COMMESSA	FASE	ARG.	PROGR.	REV	NOME FILE	SCALA	DATA
LOG_D3 - AL	PEC	AR	005	00	LOG_AL_PEC_AR_005_00	1:500	01/08/2022