



STATO DI FATTO

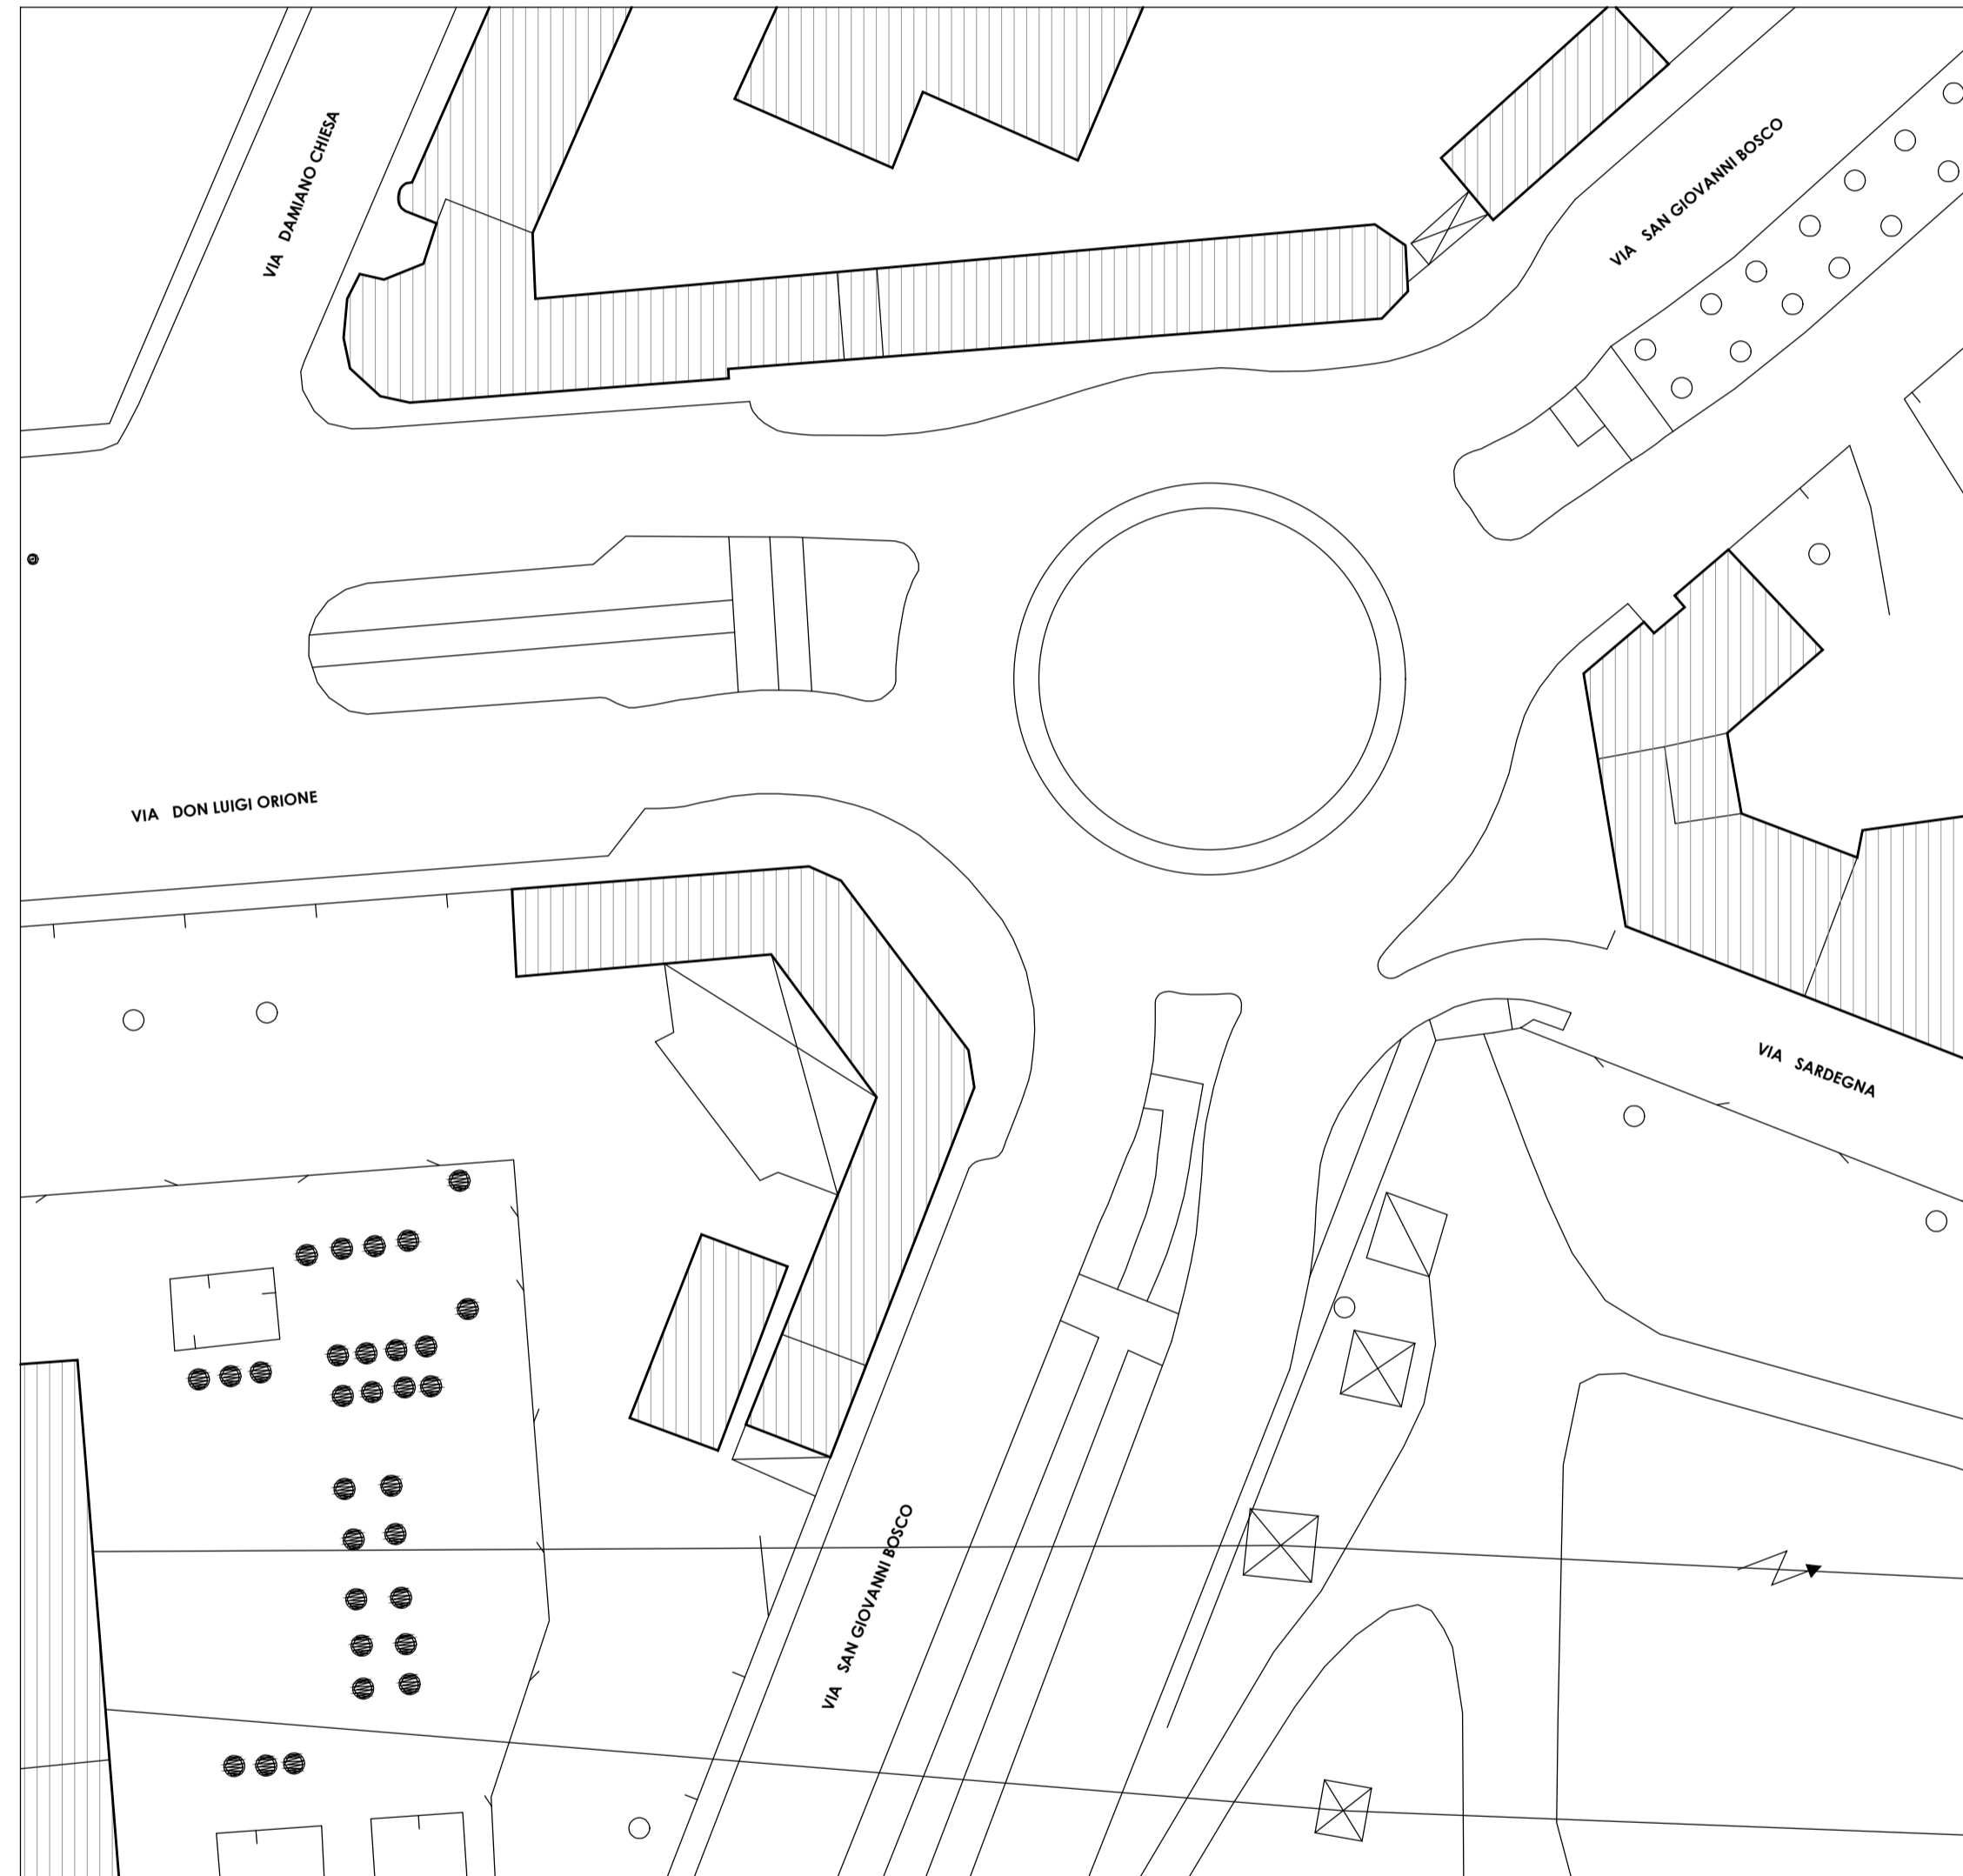

STATO DI PROGETTO

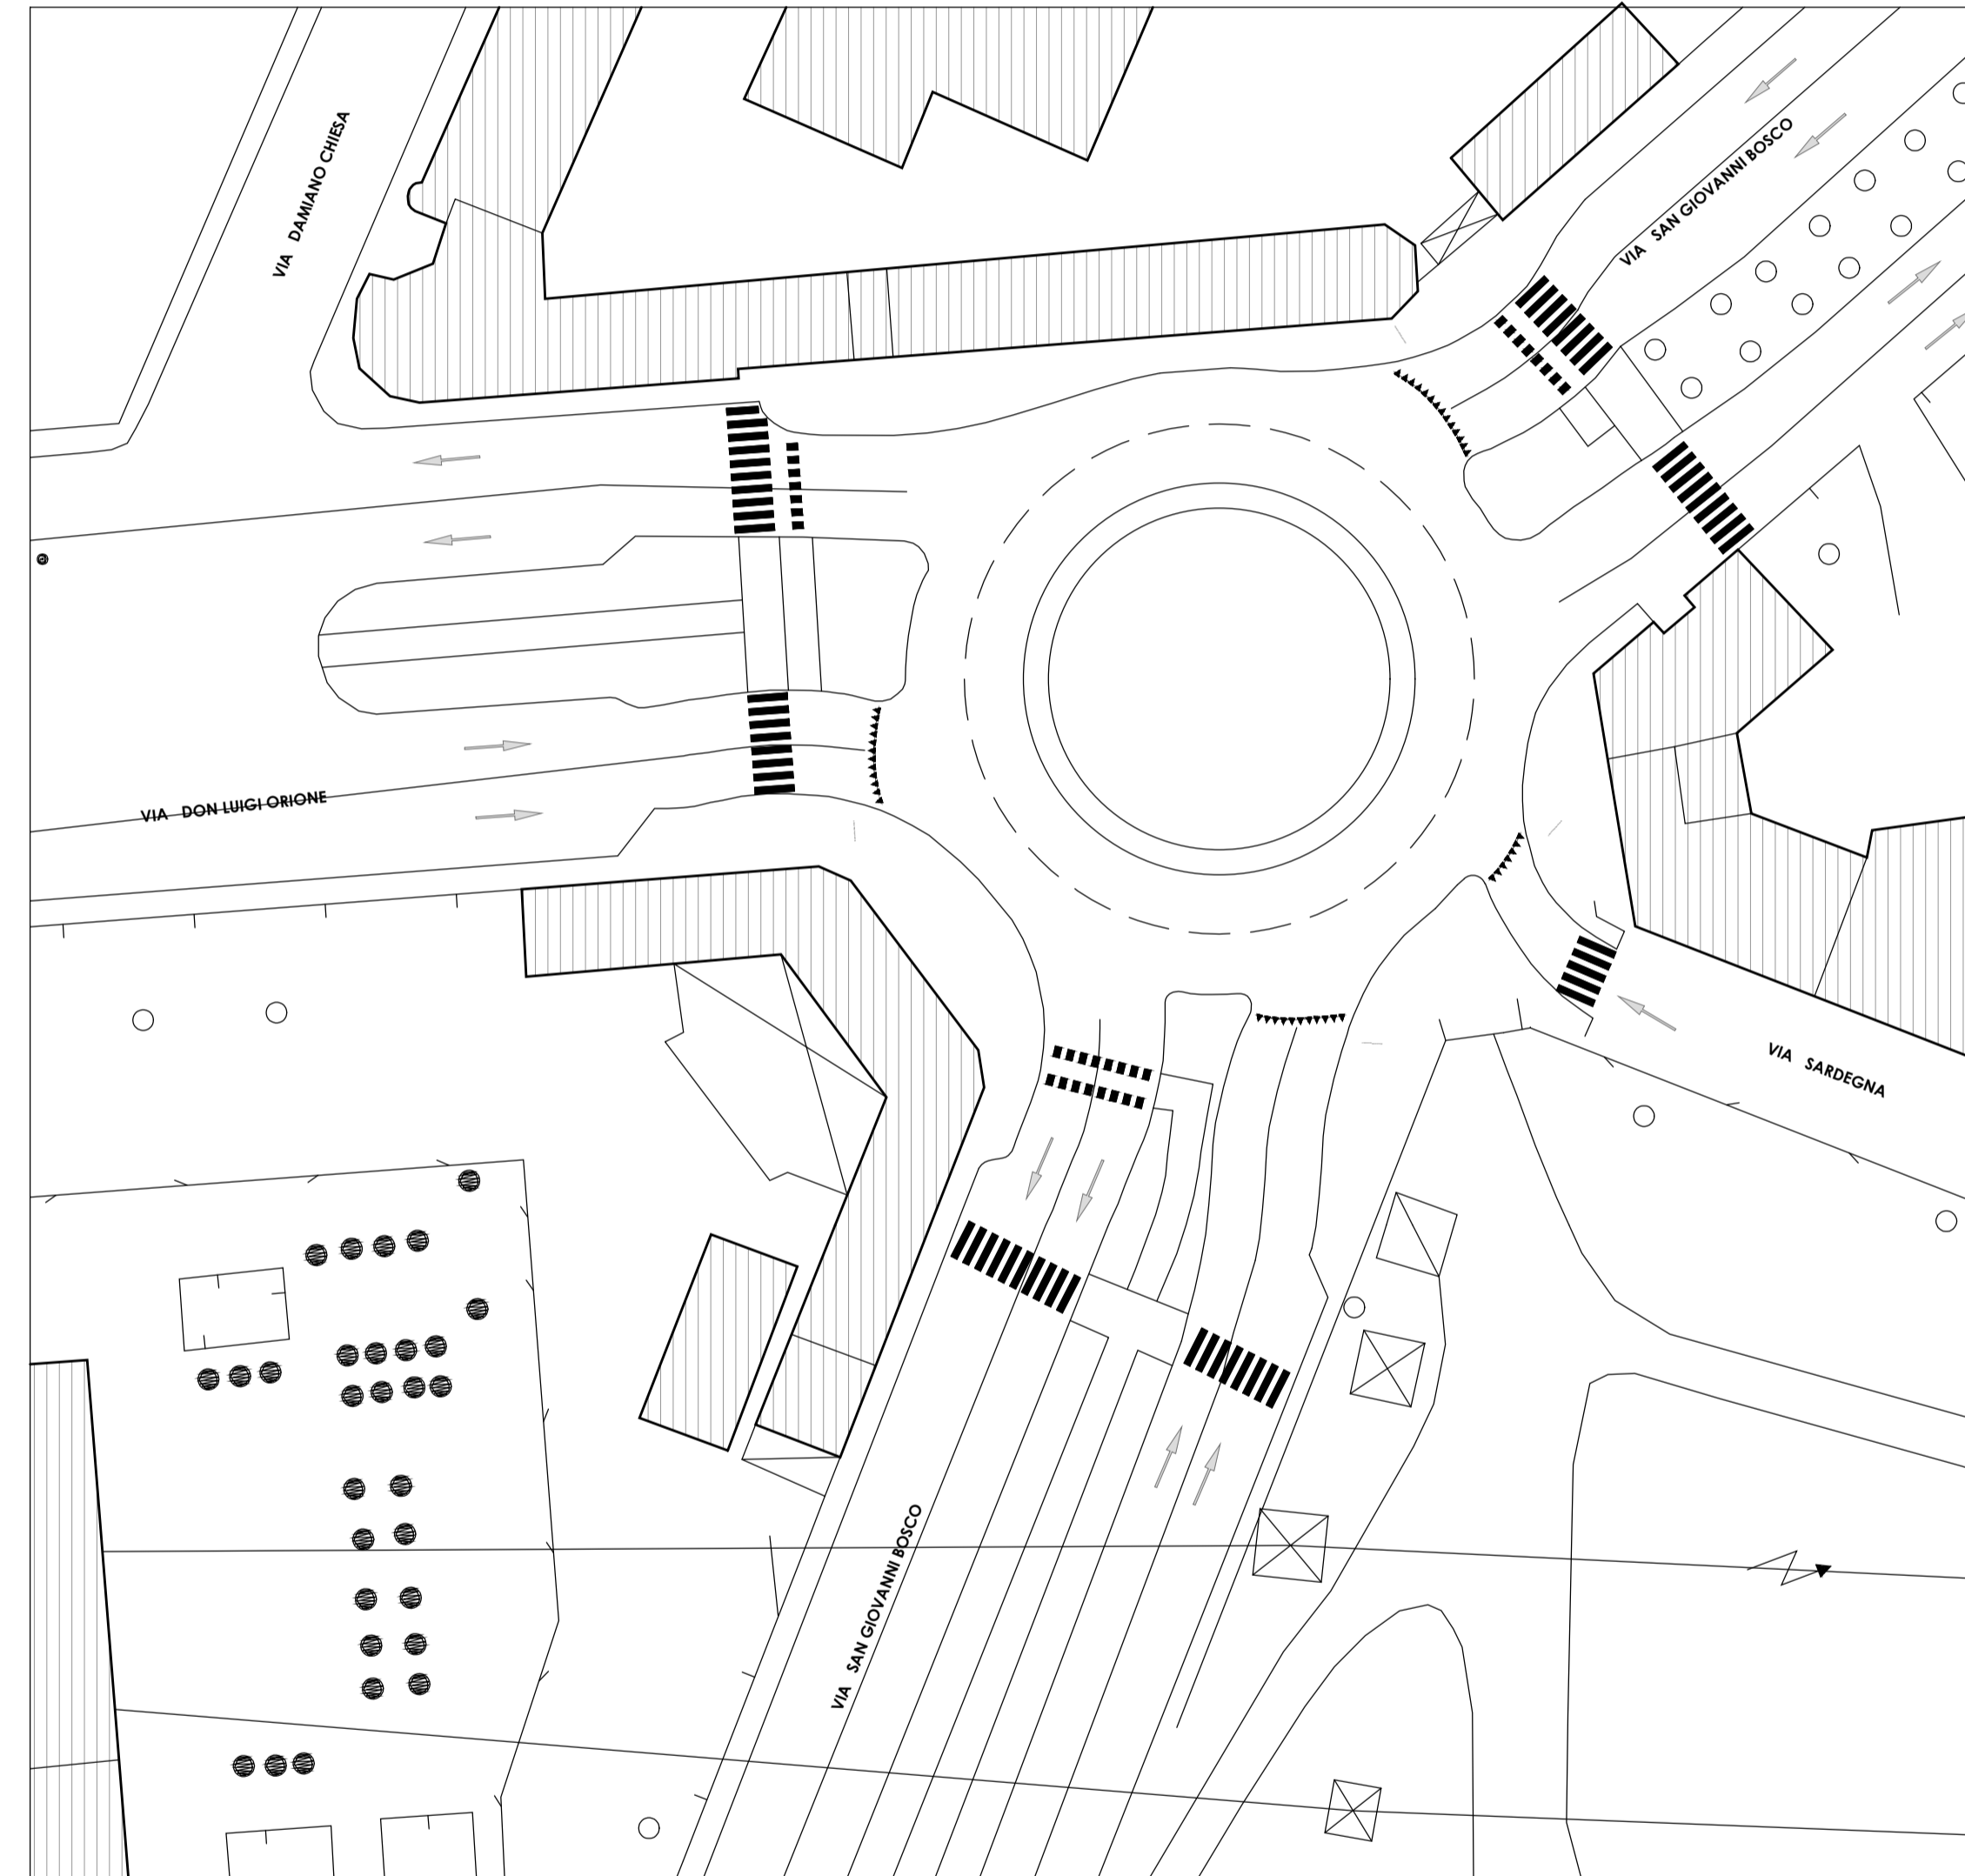

ENRICO PELIZZONE ARCHITETTO
15121 ALESSANDRIA VIA TREVISO 19 enriconpelizzone@libero.it



ALEXANDRIA S.r.l.
Amministratore Delegato
Dott. Paolo Camagna

PROPRIETA'

ALEXANDRIA S.R.L.
Via Don Tommaso Canestri, 35
15121 Alessandria

OGGETTO

PIANO ESECUTIVO CONVENZIONATO
"AREA EX ALEXANDRIA SRL"

TITOLO

OPERE DI URBANIZZAZIONE - 3
ADEGUAMENTO ROTATORIA VIA SAN GIOVANNI BOSCO - VIA
SARDEGNA
STATO DI FATTO E DI PROGETTO

DATA

23 gennaio 2023

SCALA

1:500

TAVOLA

elab.9.3

A TERMINI DI LEGGE LO STUDIO SCRIVENTE SI RISERVA LA PROPRIETA' DEL PRESENTE DISEGNO E NE VIETA LA RIPRODUZIONE O LA COMUNICAZIONE A TERZI SENZA IL PROPRIO BENEDIZIONE.