



CONTEGGI - LOTTO 1

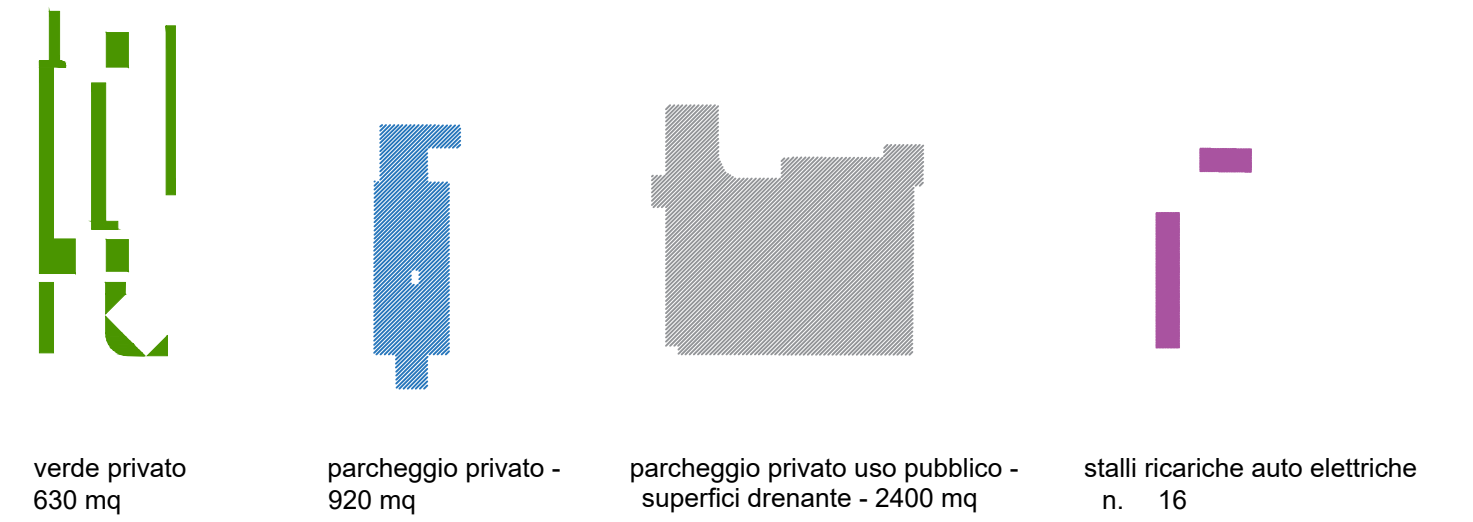

CONTEGGI - LOTTO 2

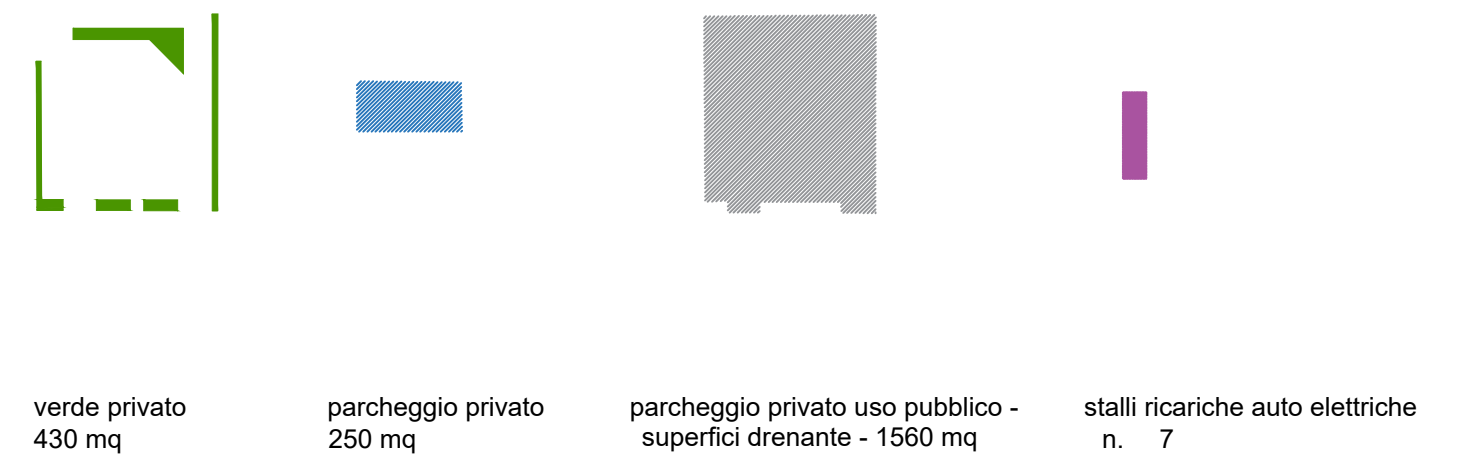

Le superfici sono state ricavate con Autocad 2016

DENOMINAZIONE DEL PROGETTO:

Variante al Piano Esecutivo Convenzionato "Ex magazzino Economato via Palermo" approvato con Delib. C.C. n. 27 del 18/03/2009

OGGETTO DELLA TAVOLA

Planimetria generale di piano

COMMITTENTE

Impresa Costruzioni  
 DEGIOCASE s.r.l.  
 Via Padre Pio da Pietrelcina n° 13  
 Casale Monferrato (AL)

TAVOLA

2

COMUNE DI

Alessandria (AL)

LOCALITA'

Via Palermo

PROGETTISTA

Arch. Oscar RAVAZZI

AGGIORNAMENTI

SCALA

1:500

DATA

14/02/2019

Arch. Federica RAVAZZI

Geom. Maurizio MANFRIN