




PROSPETTO SUD

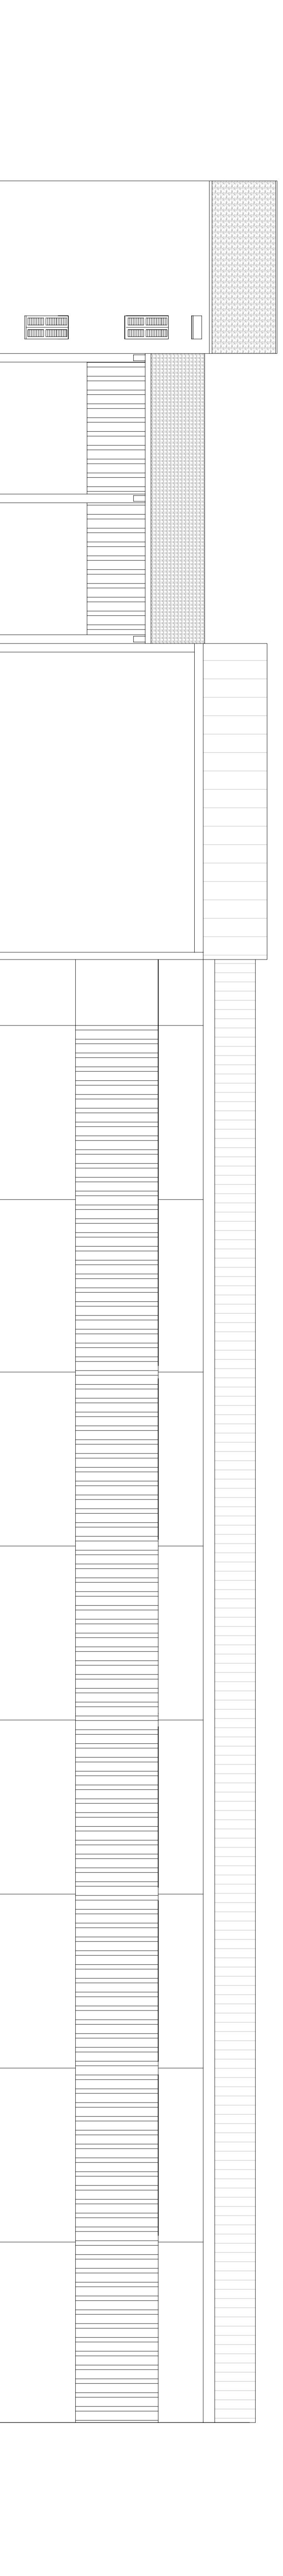


PROSPETTO NORD

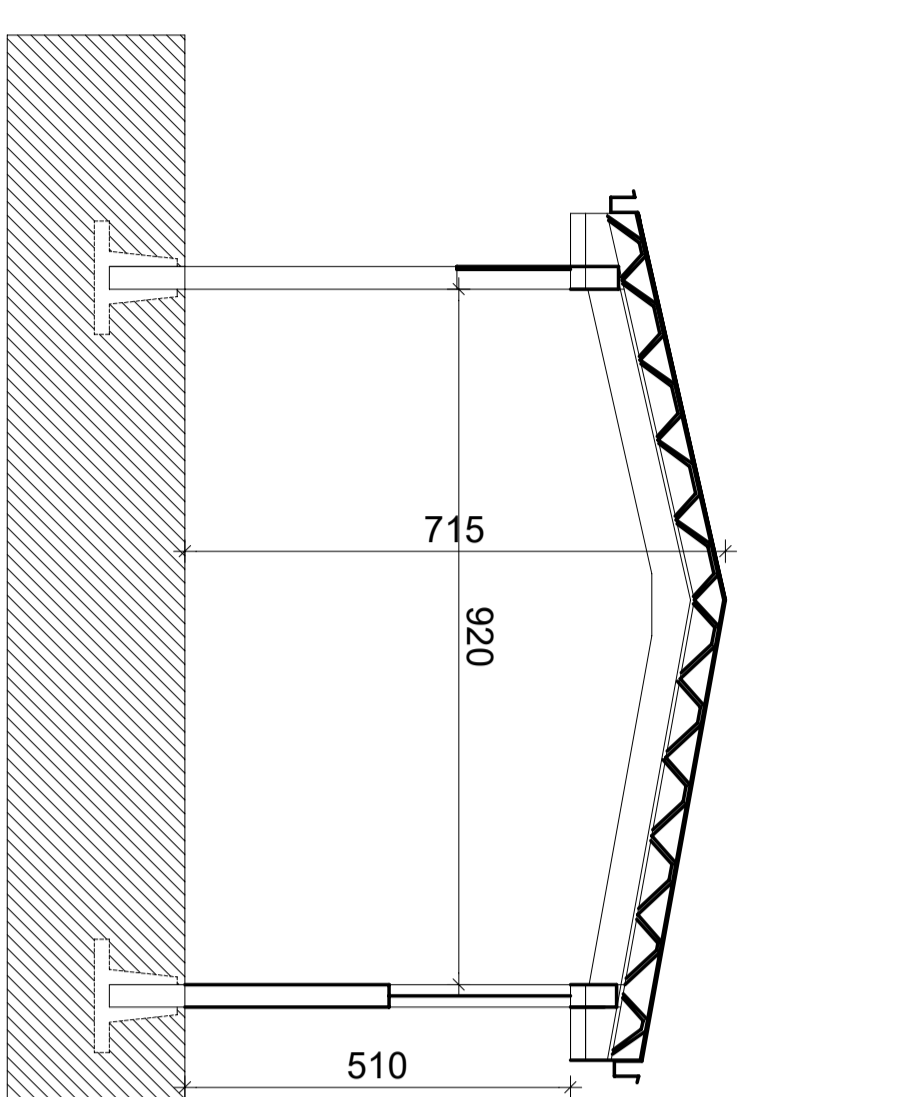


SEZIONE B - B

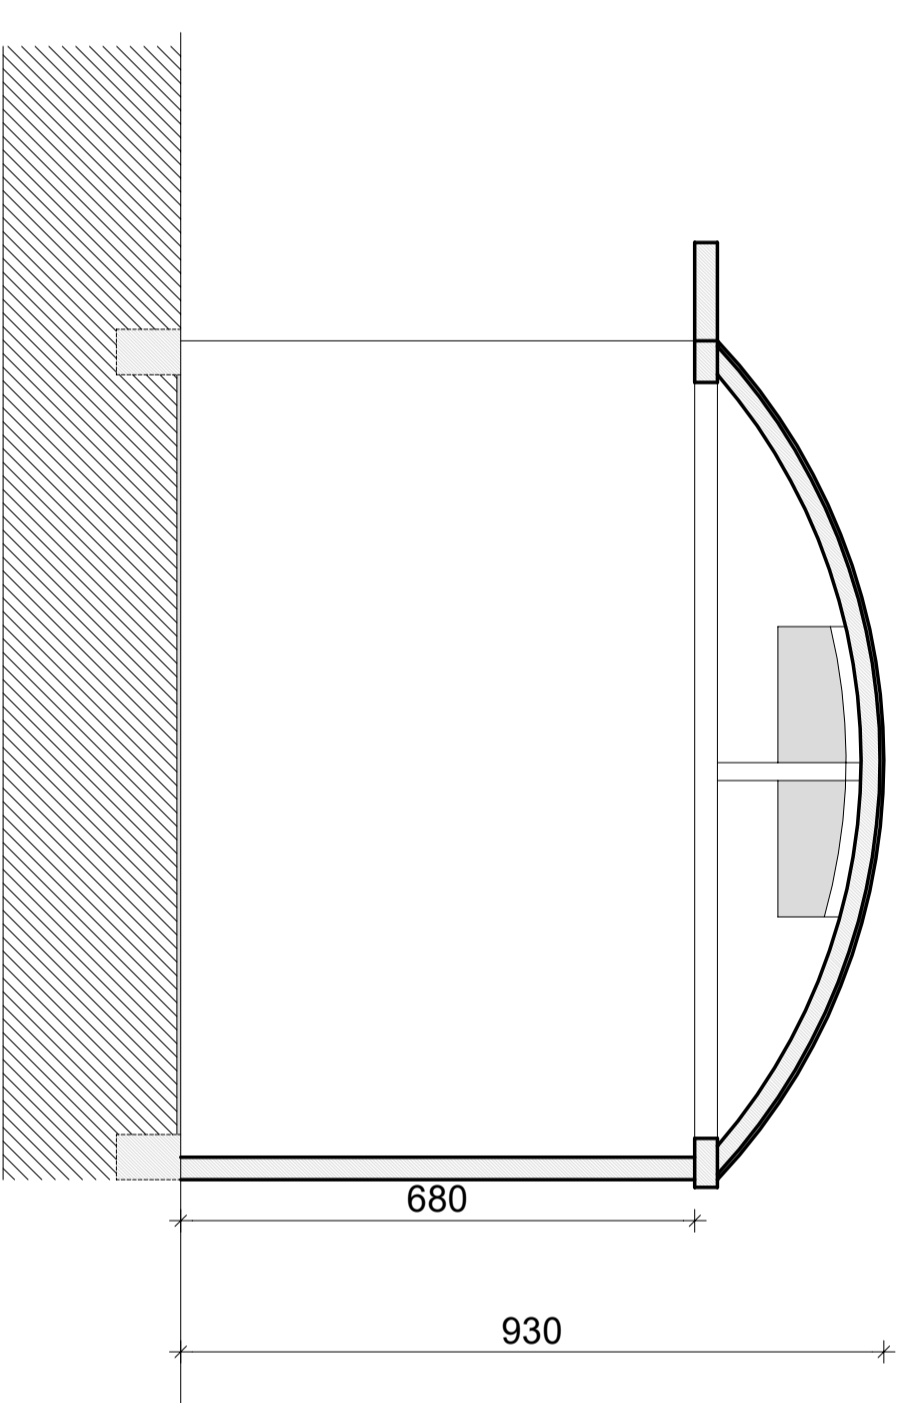


SEZIONE C - C

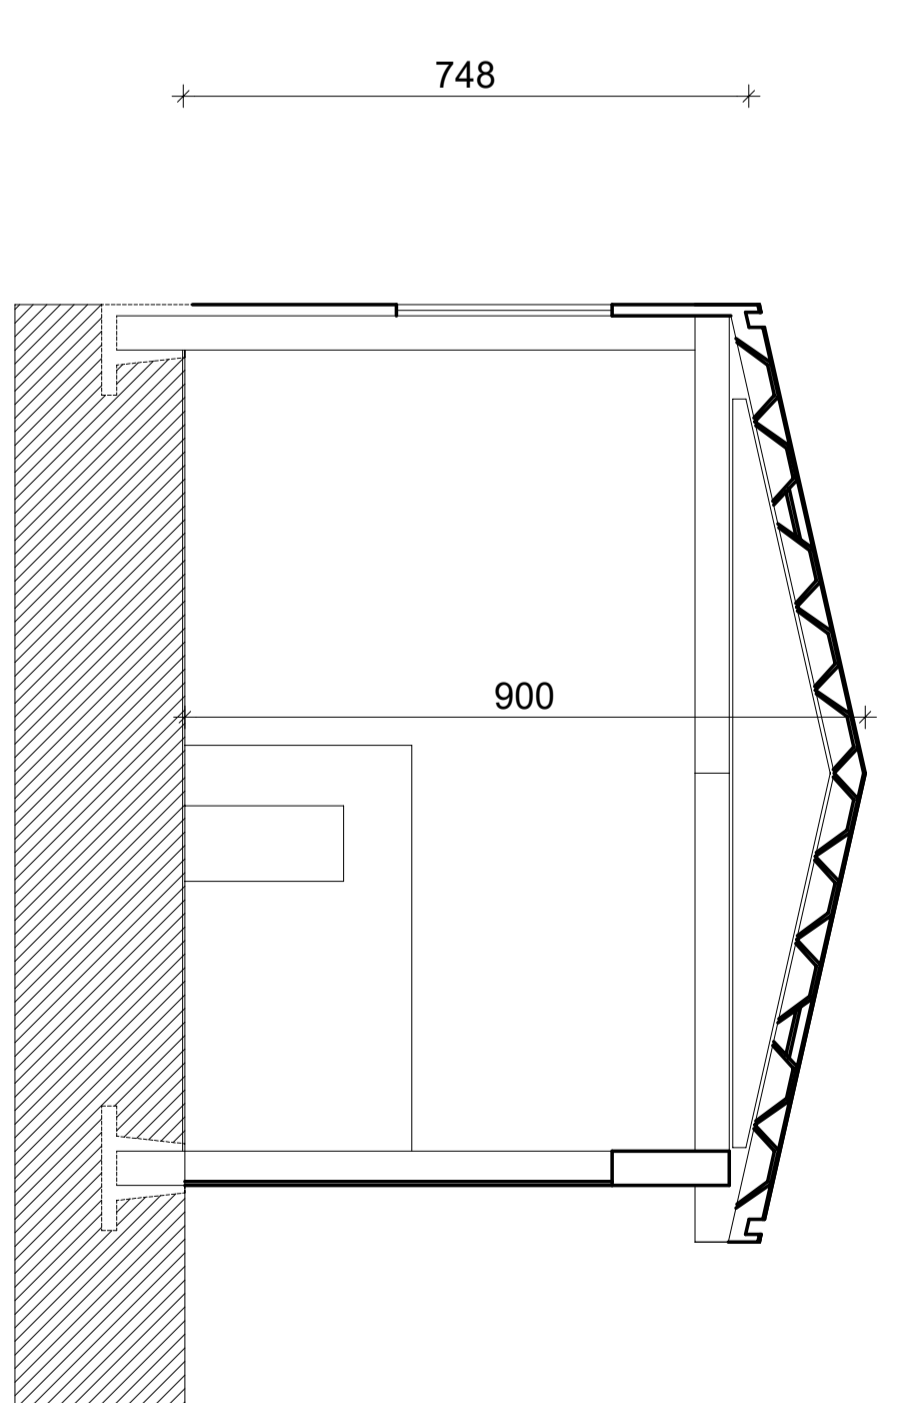

SEZIONE D - D

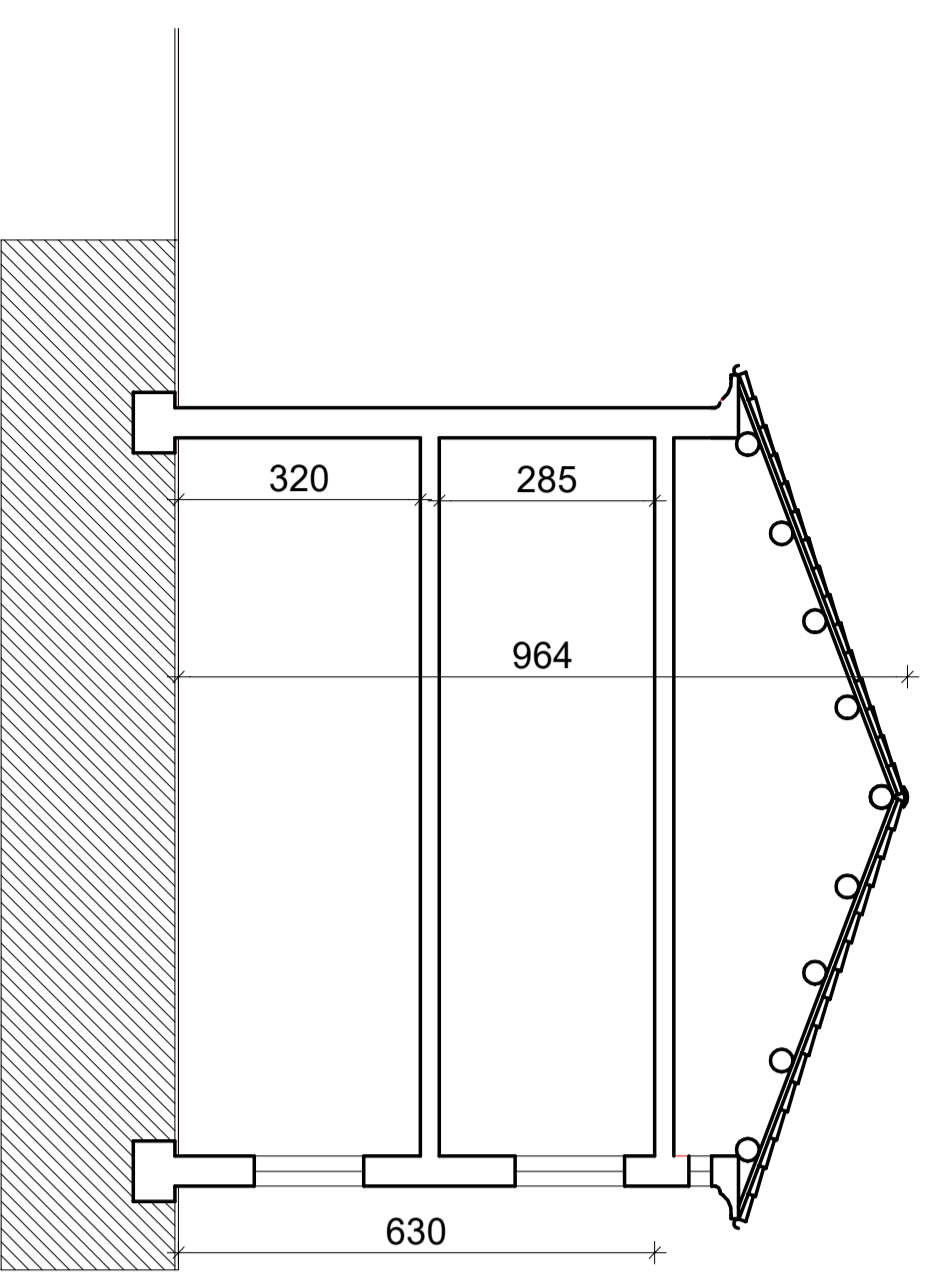

SEZIONE A - A

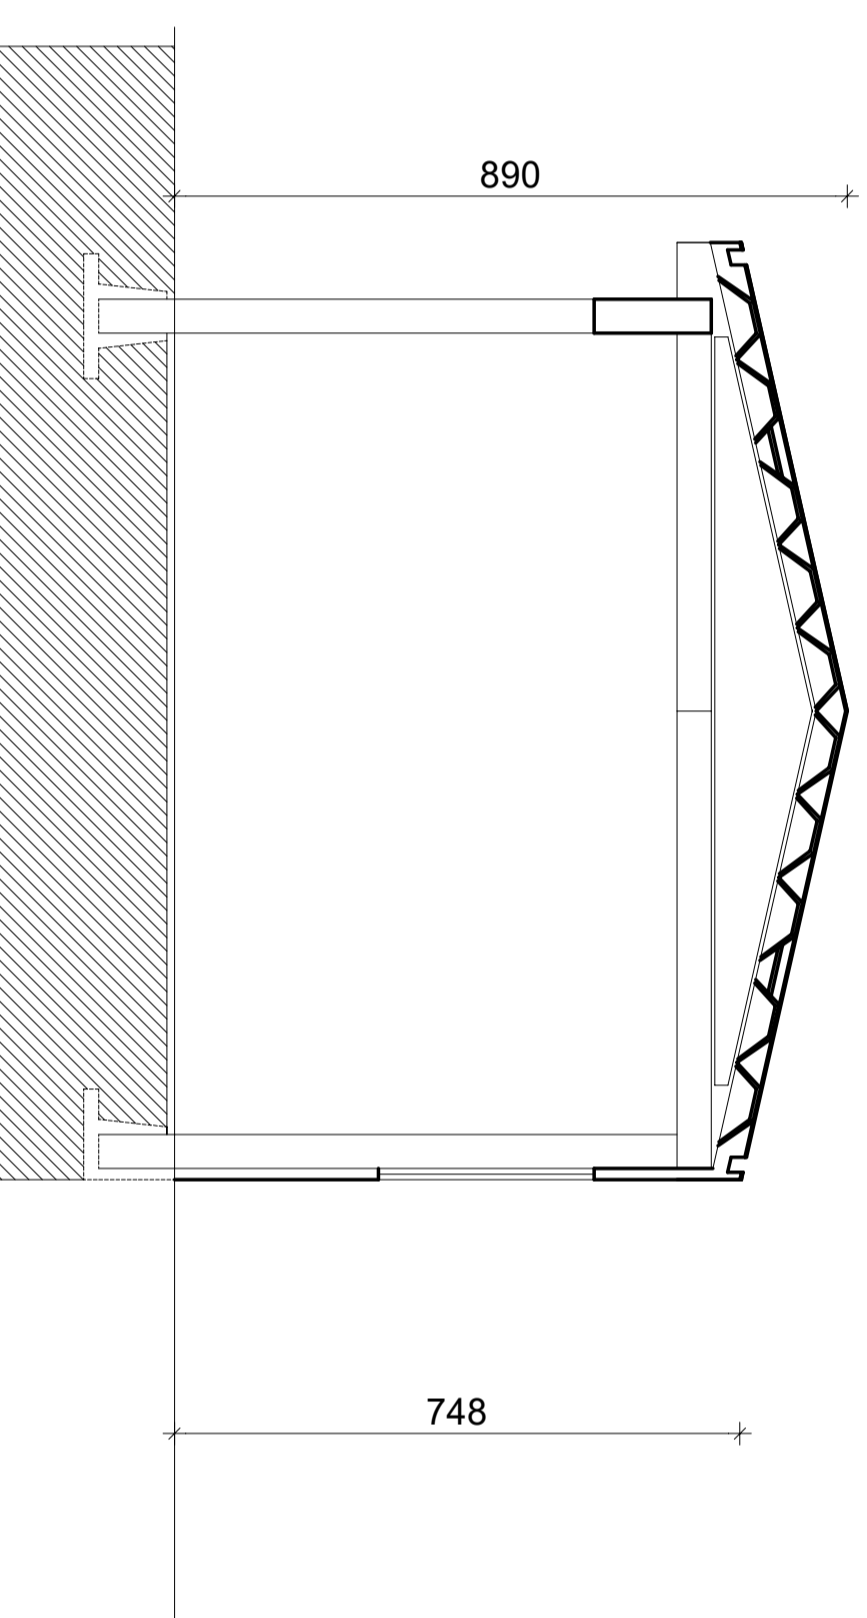

SEZIONE E - E



<p>COMITENTE Comuni di Assandina Via Giuseppe Del Foro Assandina</p>		<p>PROGETTO PROSPETTI E SEZIONI RILIEVO</p>	
<p>CONVENZIONATO Via Giuseppe Del Foro Assandina</p>		<p>PROGETTO PROSPETTI E SEZIONI RILIEVO</p>	
<p>DATA DICEMBRE 2023</p>		<p>SCALA 1:1000</p>	
<p>REV. 1.1</p>		<p>PAGINA 3</p>	
<p>ARCHITETTO BIOCOCHI & VESCOVI ASSOCIATI</p>		<p>PROGETTO Via Giuseppe Del Foro Assandina</p>	