

STRALCIO CATASTALE

Scala 1: 2.000




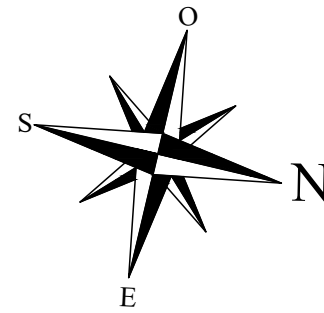


FOTO SATELLITARE

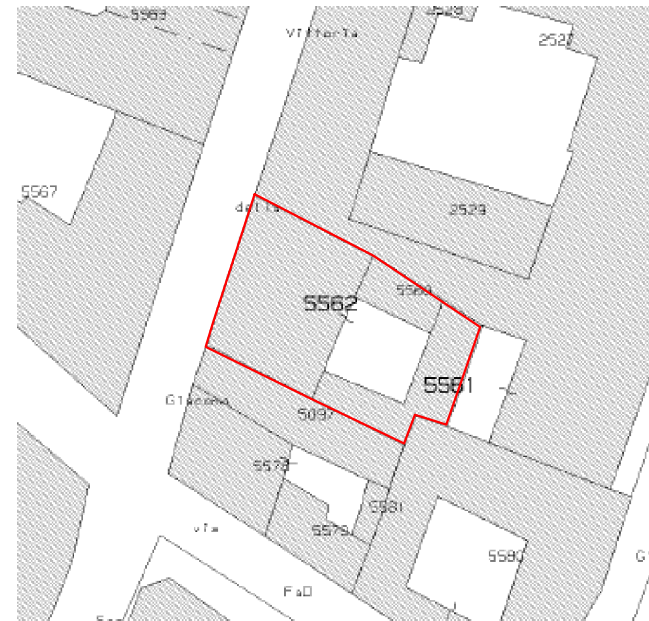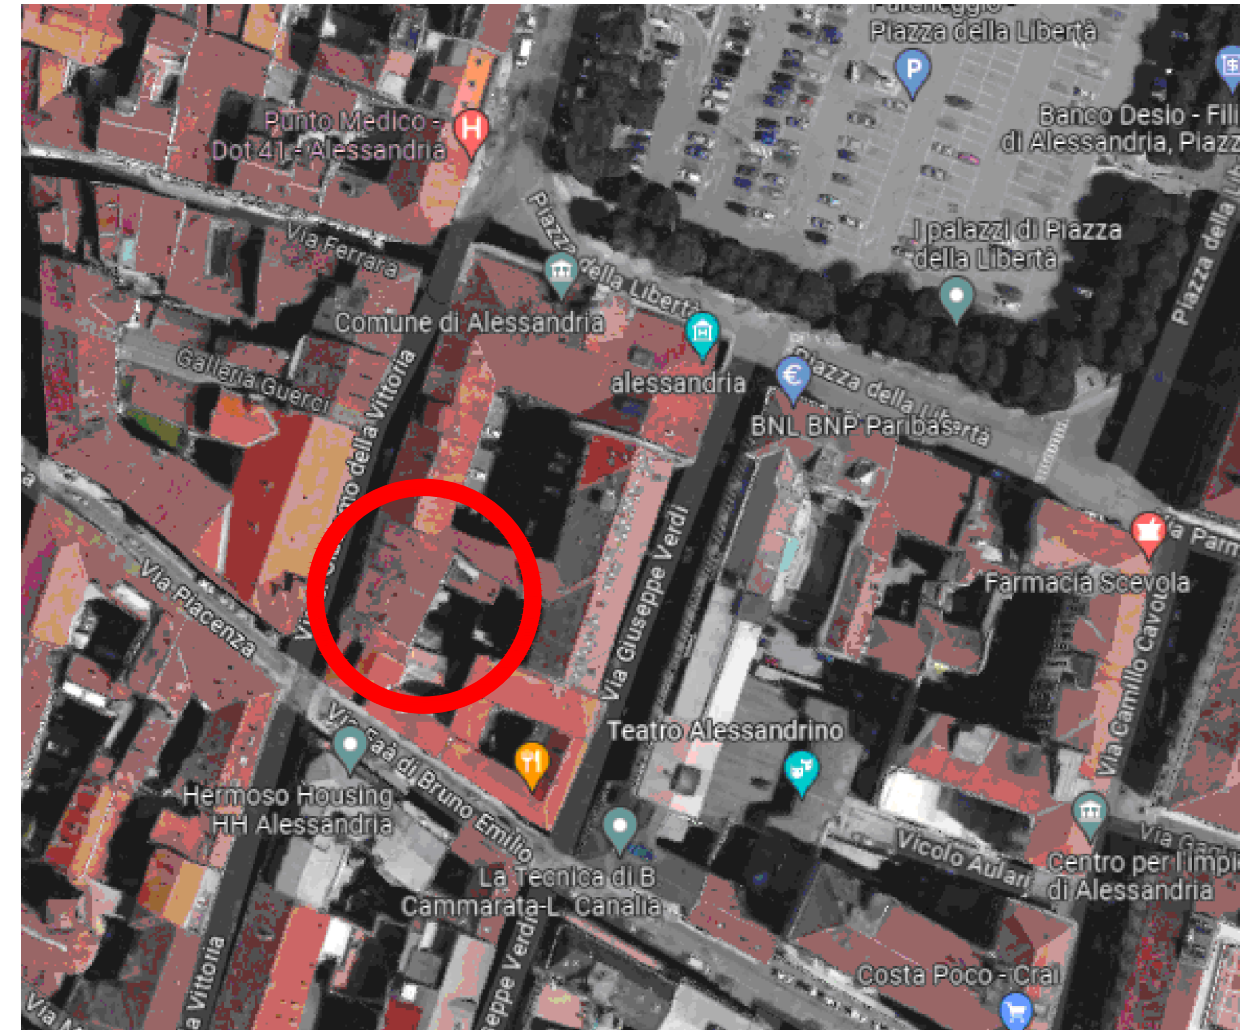

STRALCIO P.R.G.C.

Scala 1: 2.000

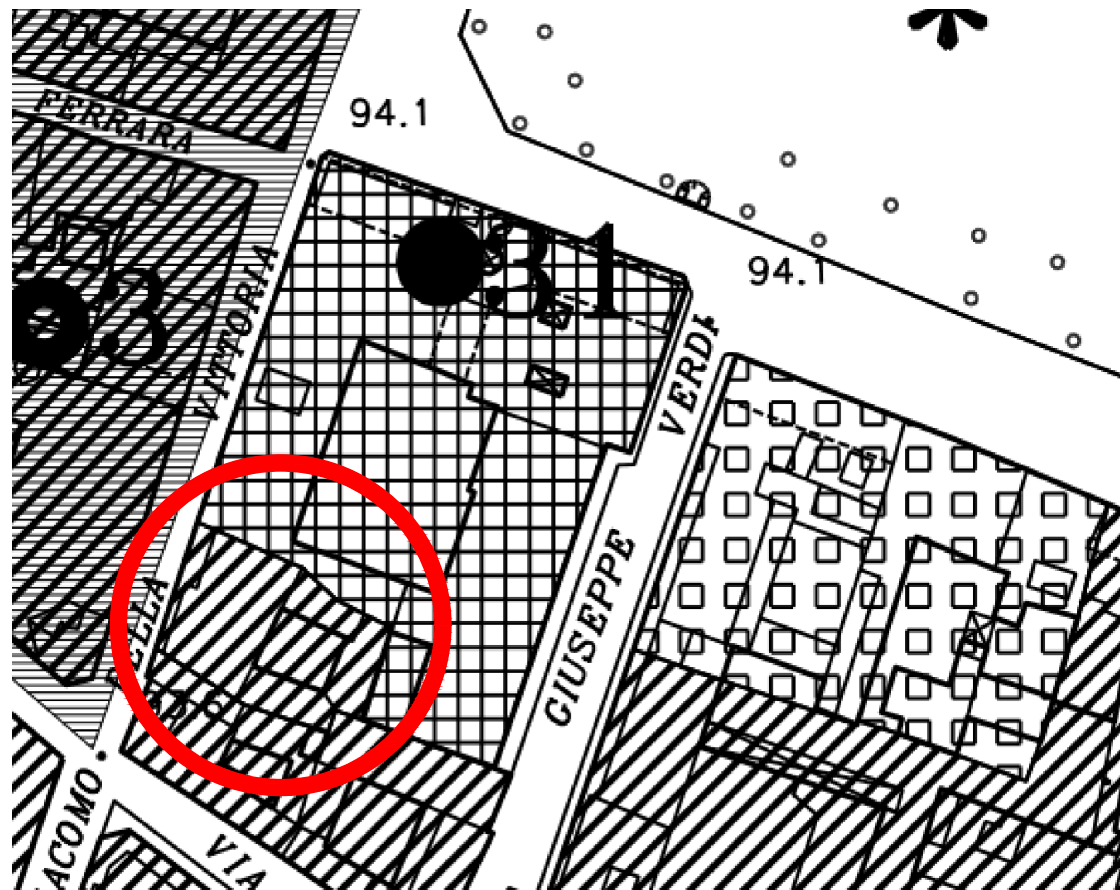

ALBERTO GIORDANO ARCHITETTO Piazza Turati 5 - 15121 ALESSANDRIA - Tel. / Fax. 0131/267779 e - mail: arch.alberto.giordano@gmail.com		COMUNE DI ALESSANDRIA Via San Giacomo della Vittoria nr. 8-16	
		PIANO DI RECUPERO FABBRICATI AD USO RESIDENZIALE	
		TAVOLA DI INQUADRAMENTO	
TAV. 1	SCALA 1:100 DATA 10.07.2024 FILE	COMMITTENTE TOPLICA ERMIRA Legale rappresentante della società S.E. Costruzioni S.r.l.	