





LEGENDA MODELLI CROMATICI
distribuzione cromatica relativa agli elementi principali di facciata

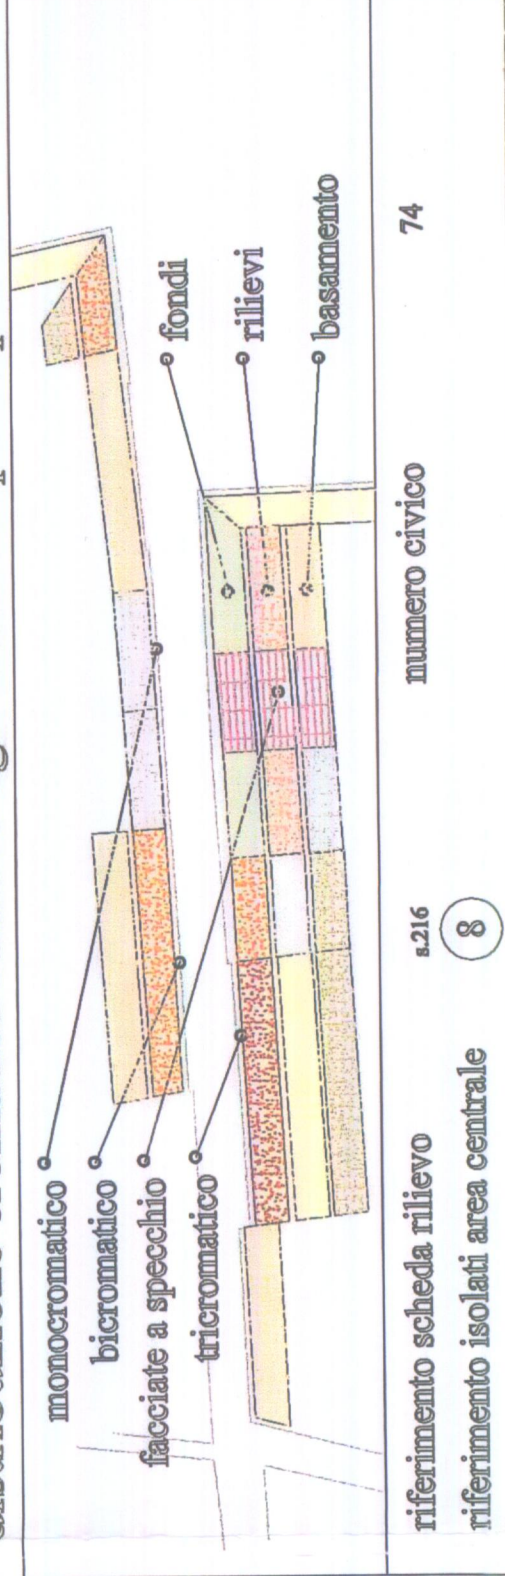

CITTA' DI ALESSANDRIA
Regione Piemonte
Provincia di Alessandria

Piano del colore
dei materiali e degli elementi di finitura
degli edifici relativamente all'Area Centrale

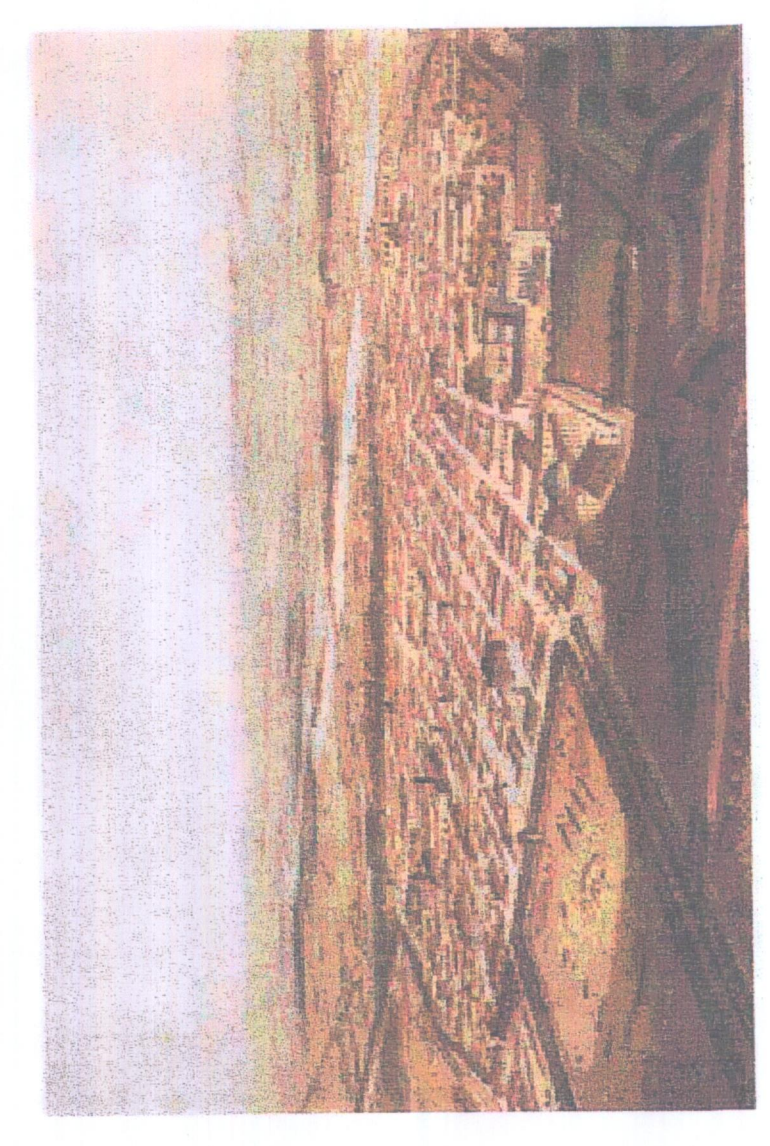

II.c
MAPPA CROMATICA FACCIATE
DELL'AREA CENTRALE

Progettisti:

Prof. Arch. Giovanni Brino - capogruppo
C.so Inghilterra 41 - 10138 Torino
tel. 011.4341944 - fax 011.4344533 - e-mail gbrino@tin.it
c.f. BRN GNN 36D101967 - P.IVA 0178948014
Arch. Carlo Ivanuzzi
Via Vochieri 18
15100 Alessandria
Via San Lorenzo 87
15100 Alessandria