




prospetto su Via Mazzini

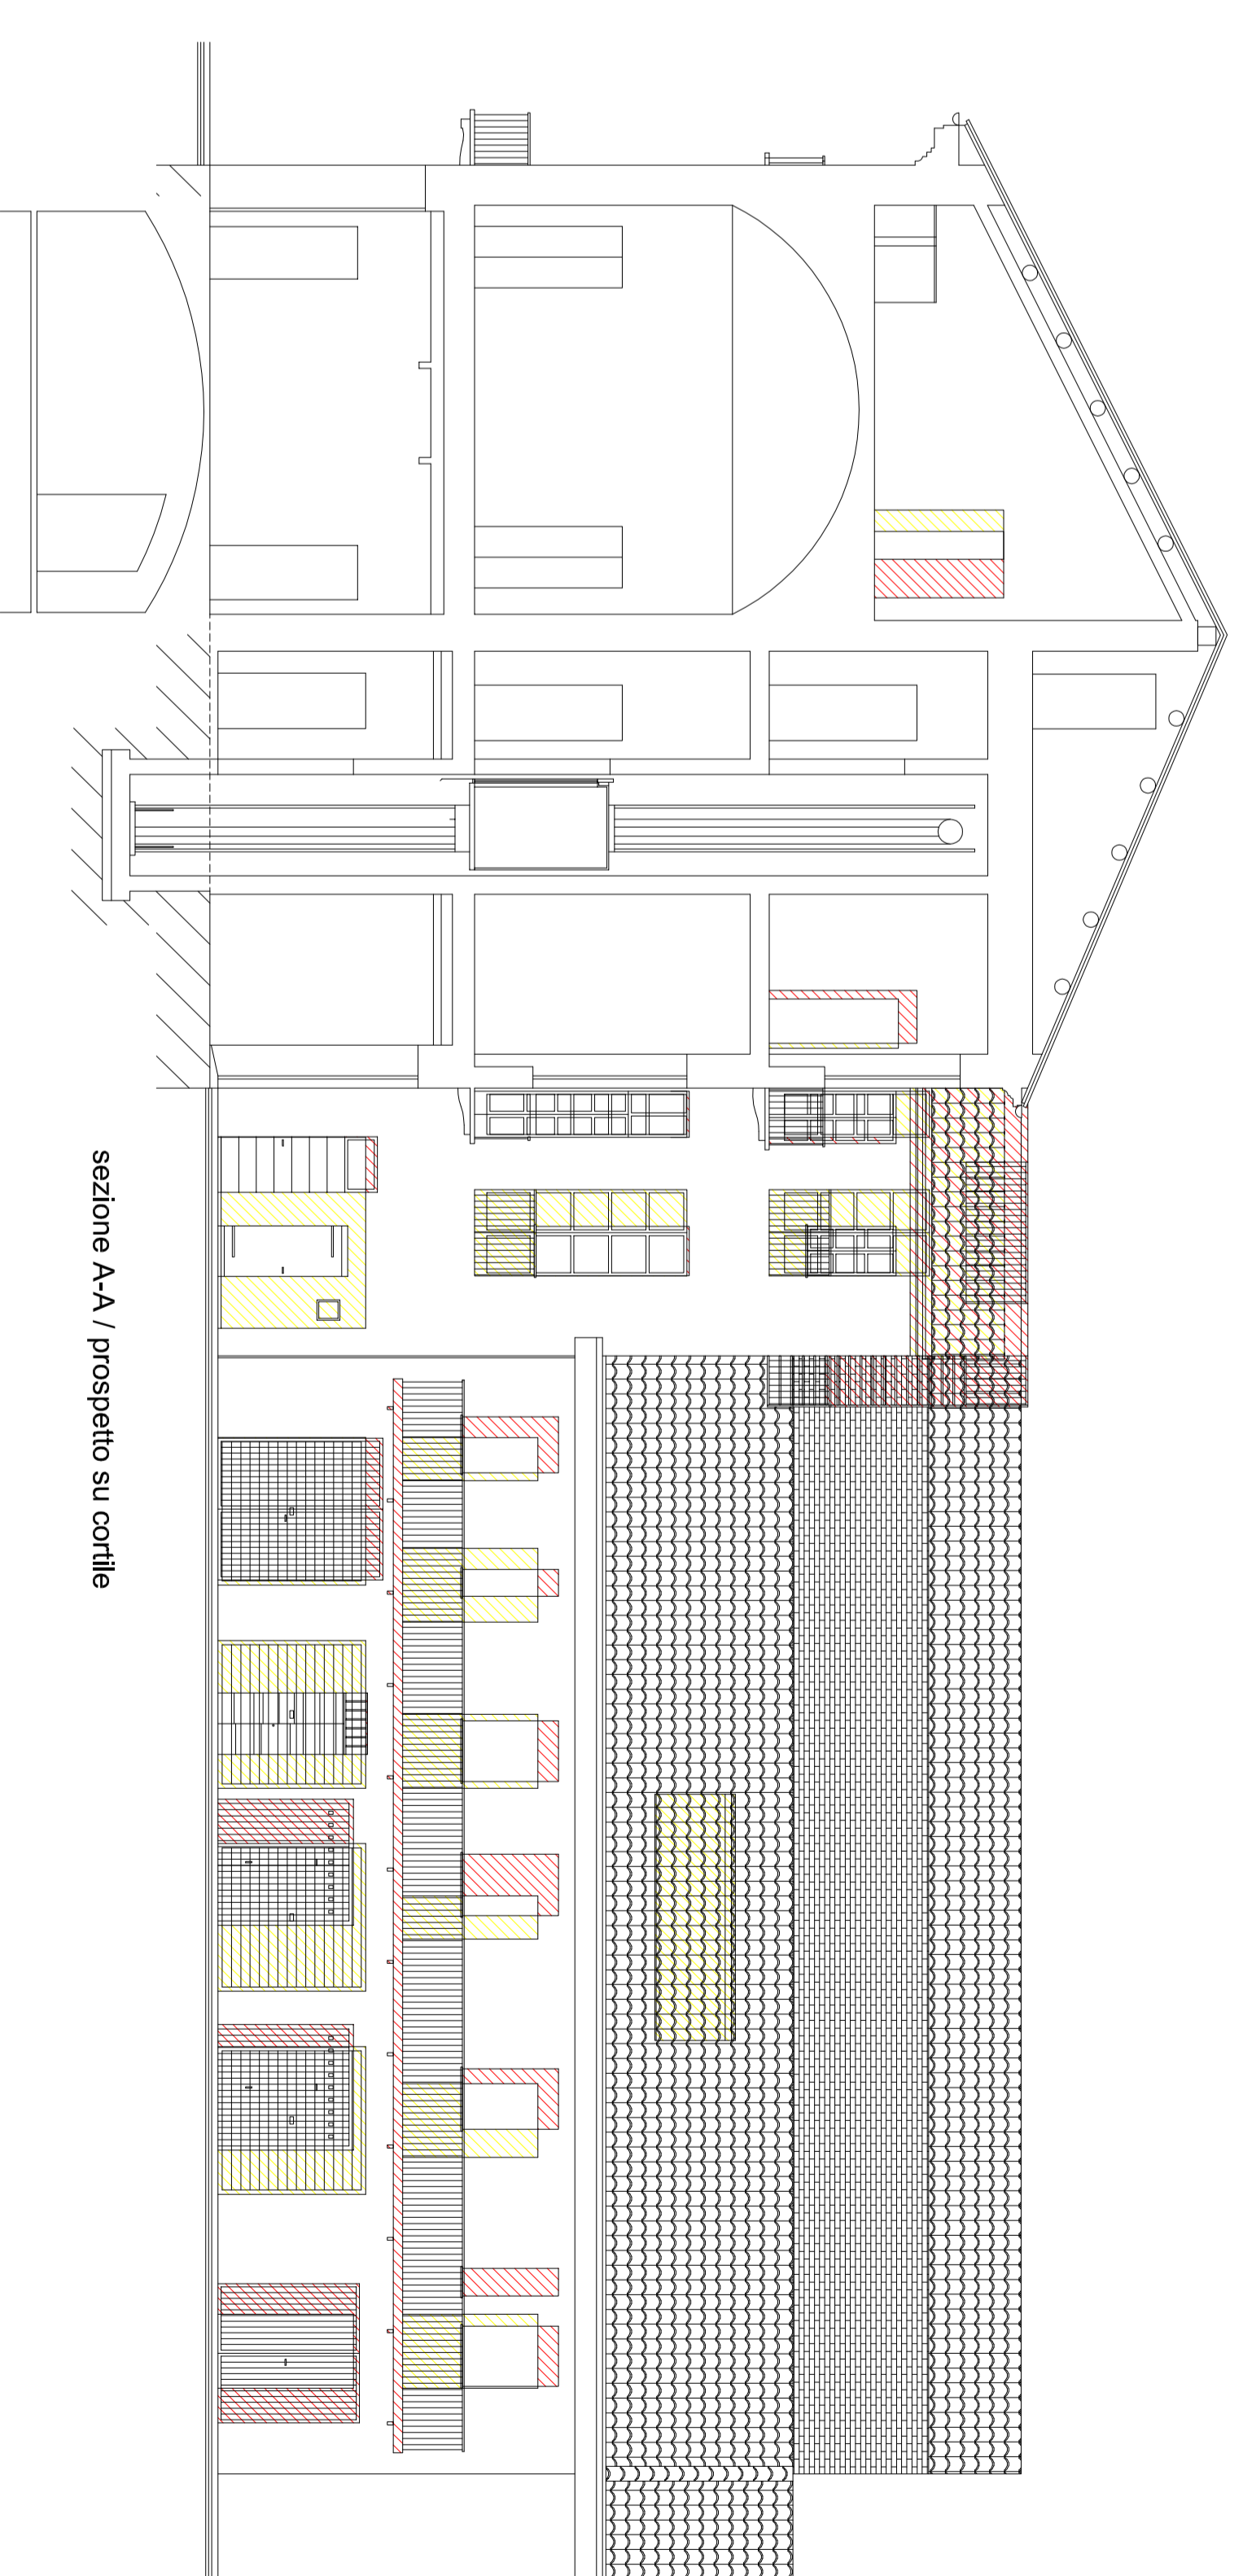


sezione A-A / prospetto su cortile

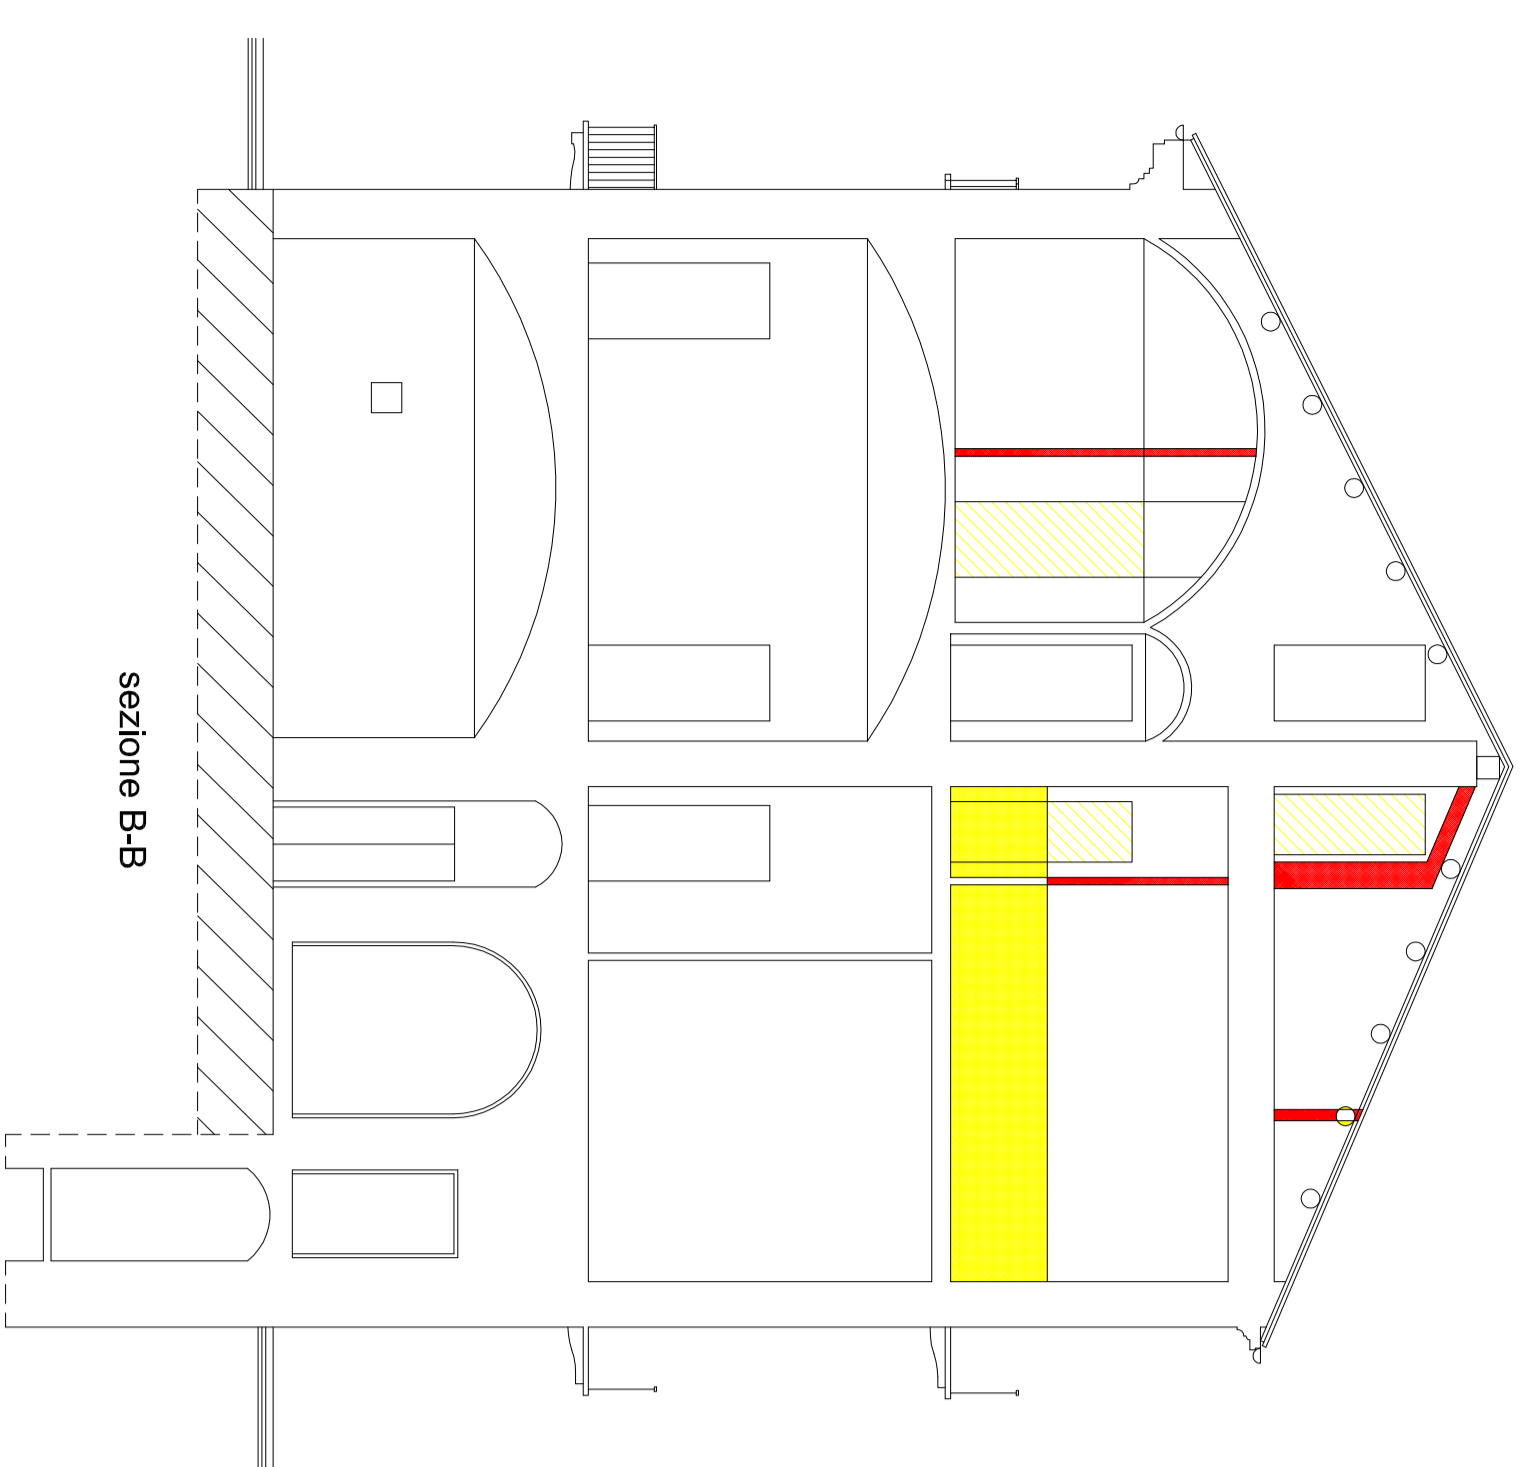

sezione B-B

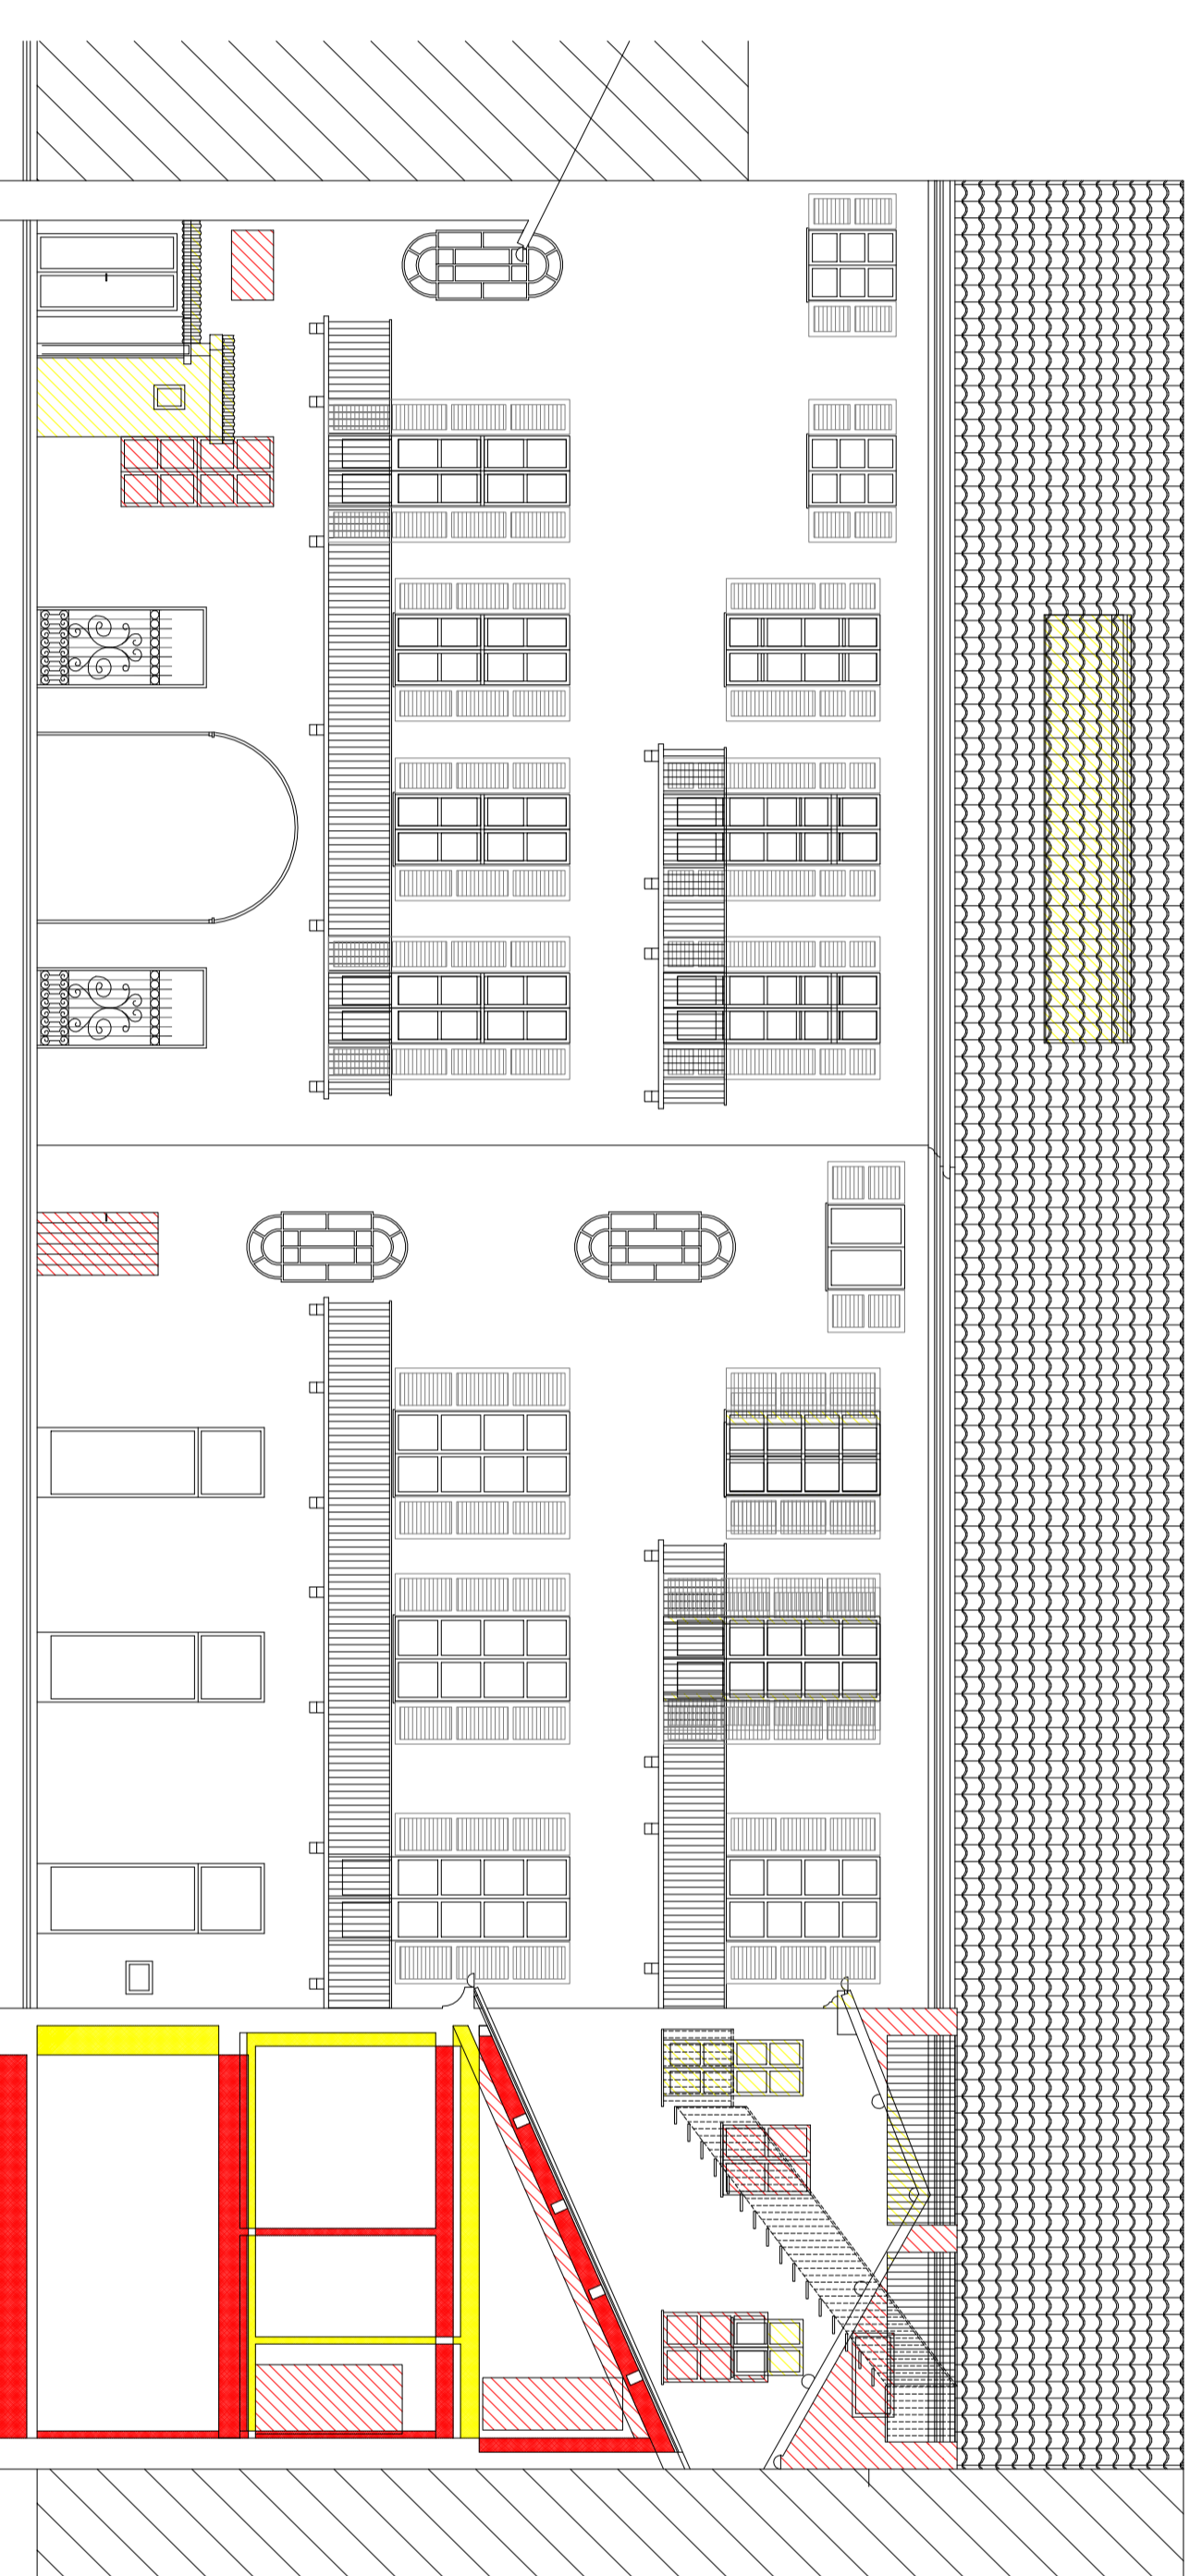


sezione C-C / prospetto su cortile

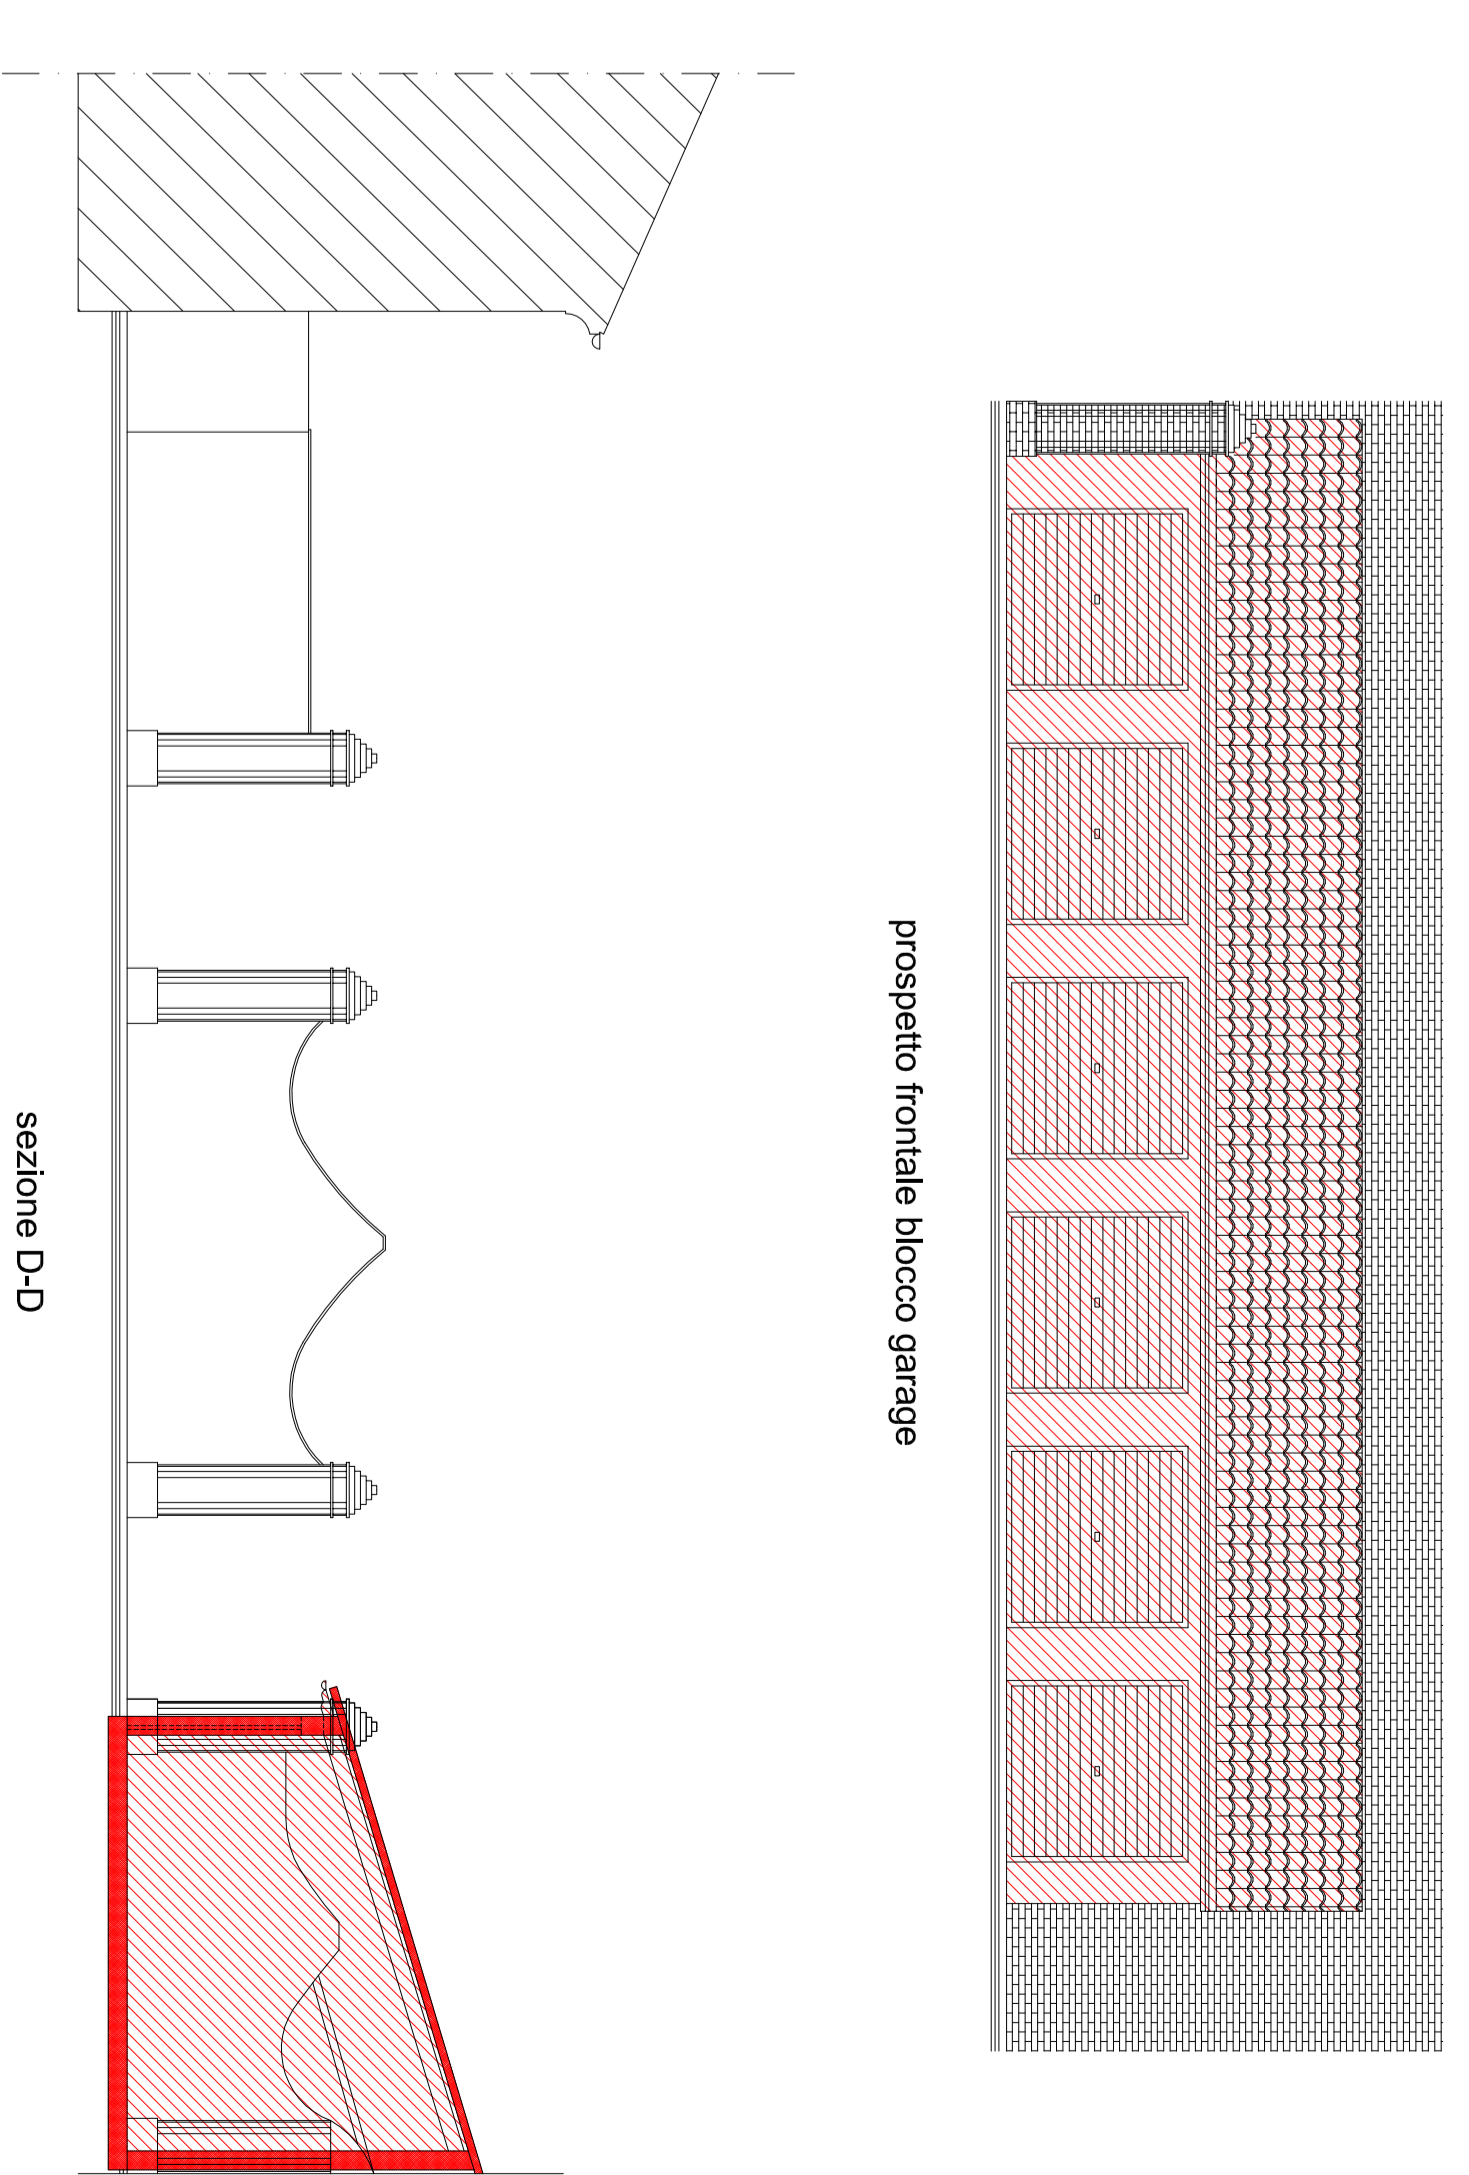


prospetto frontale blocco garage

sezione D-D

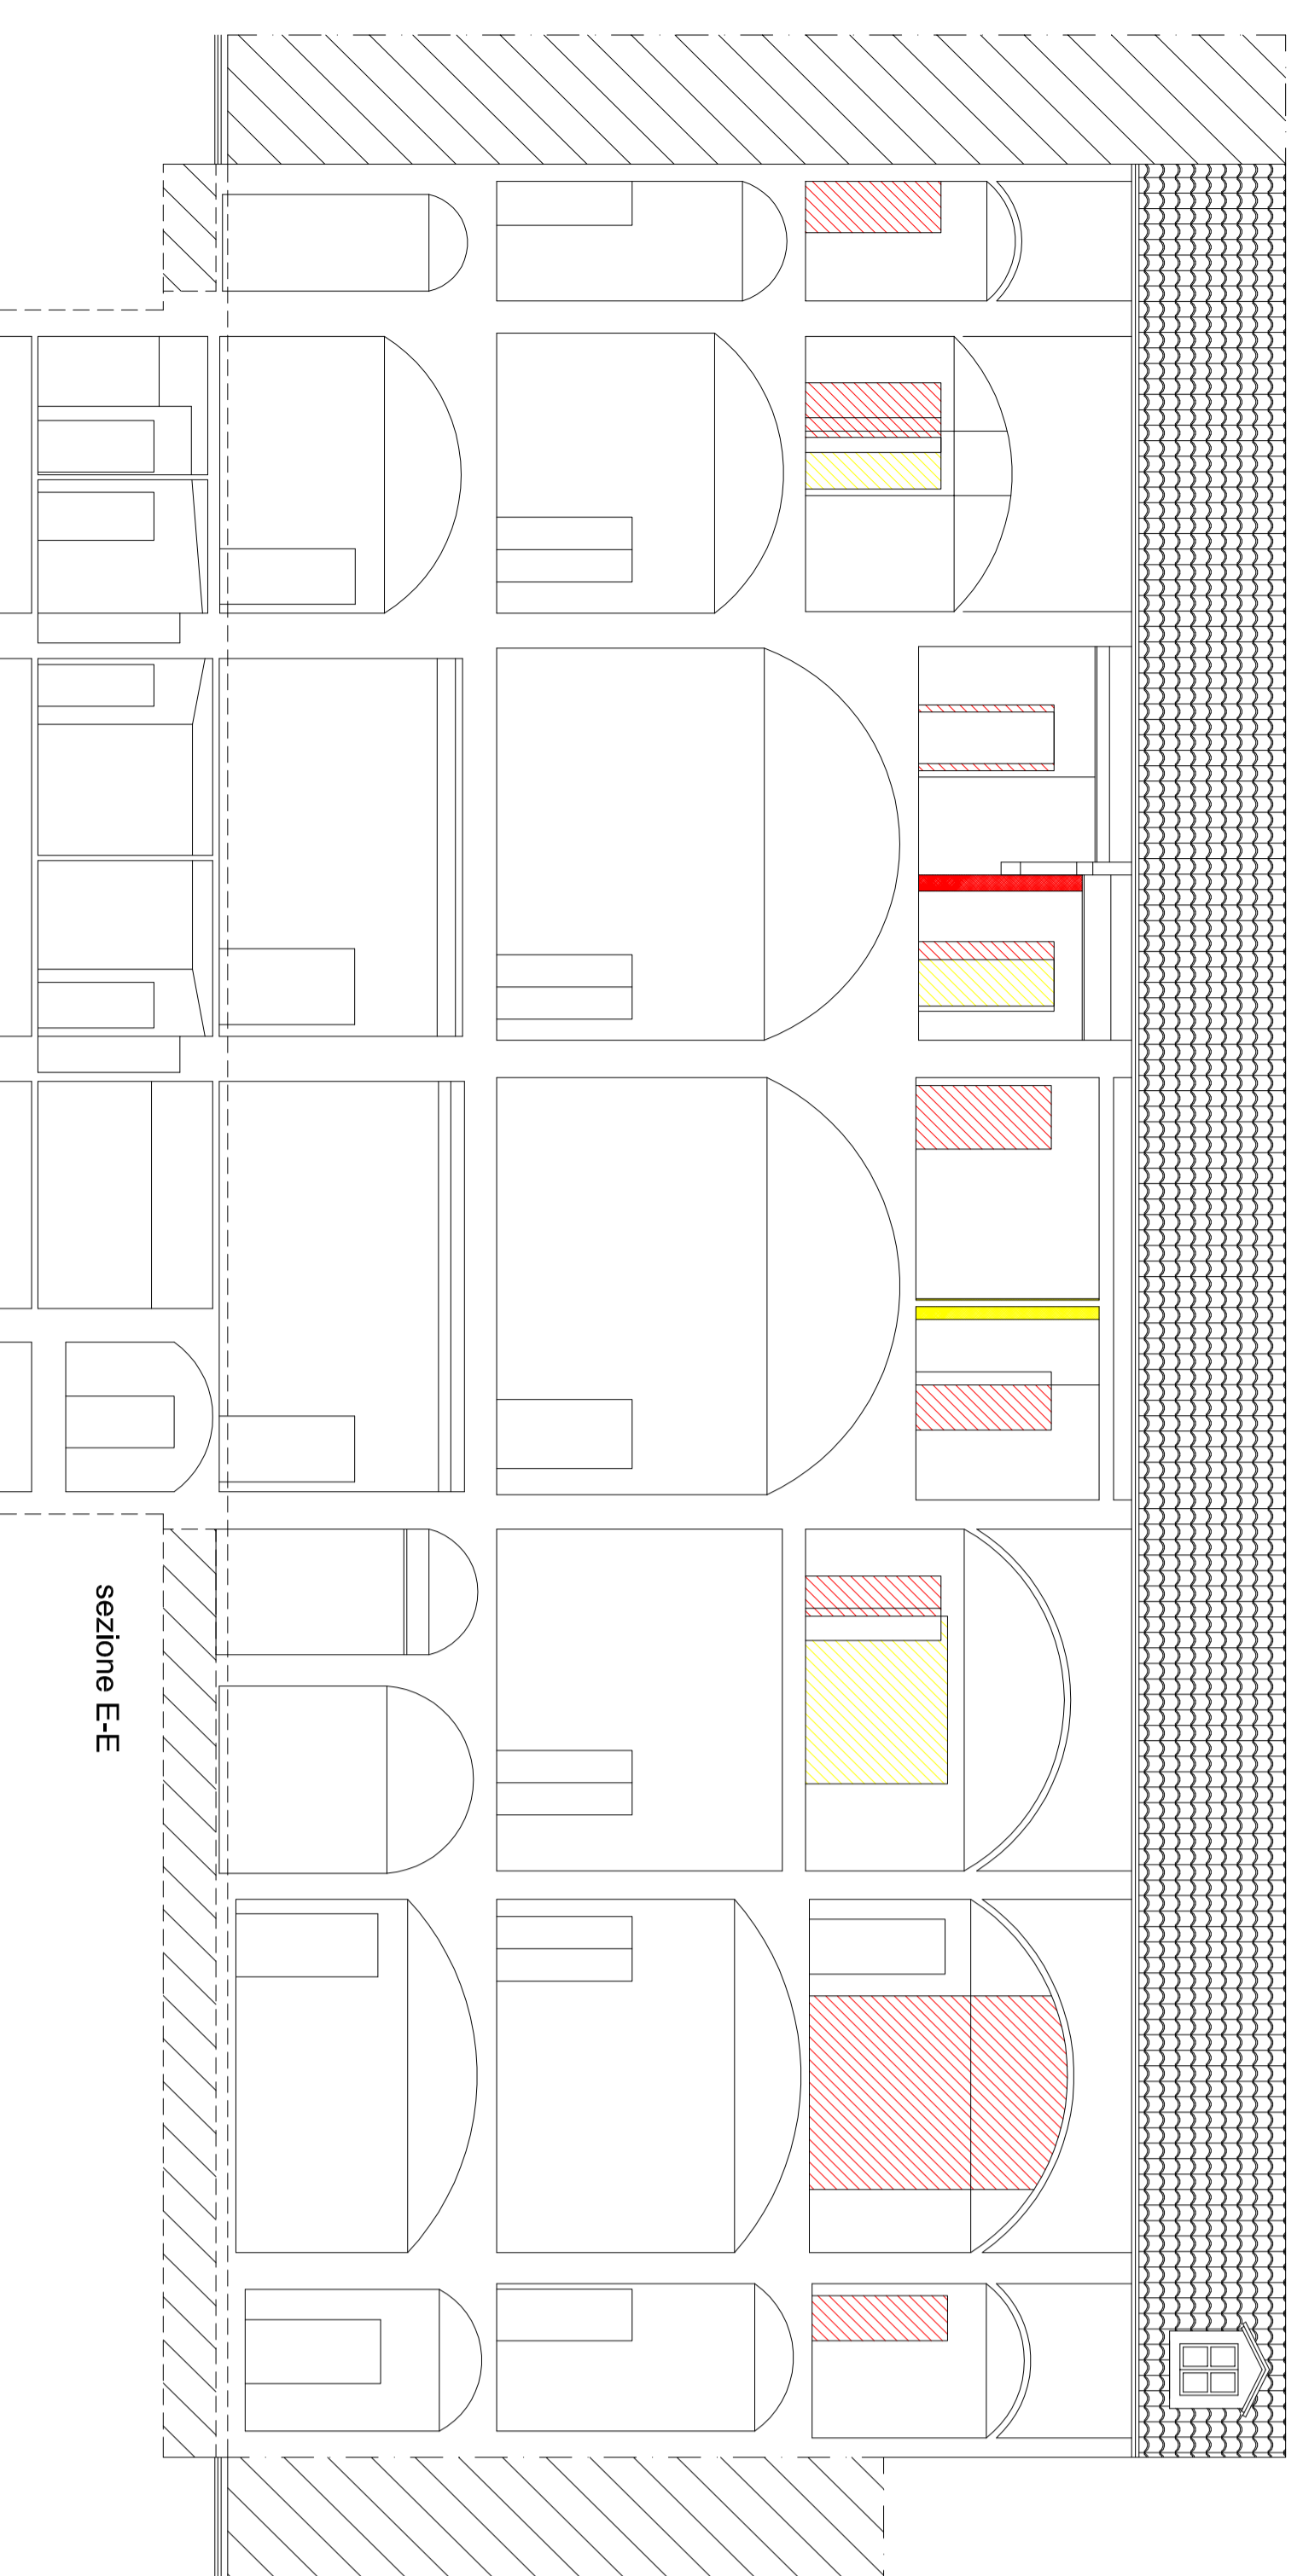

sezione E-E

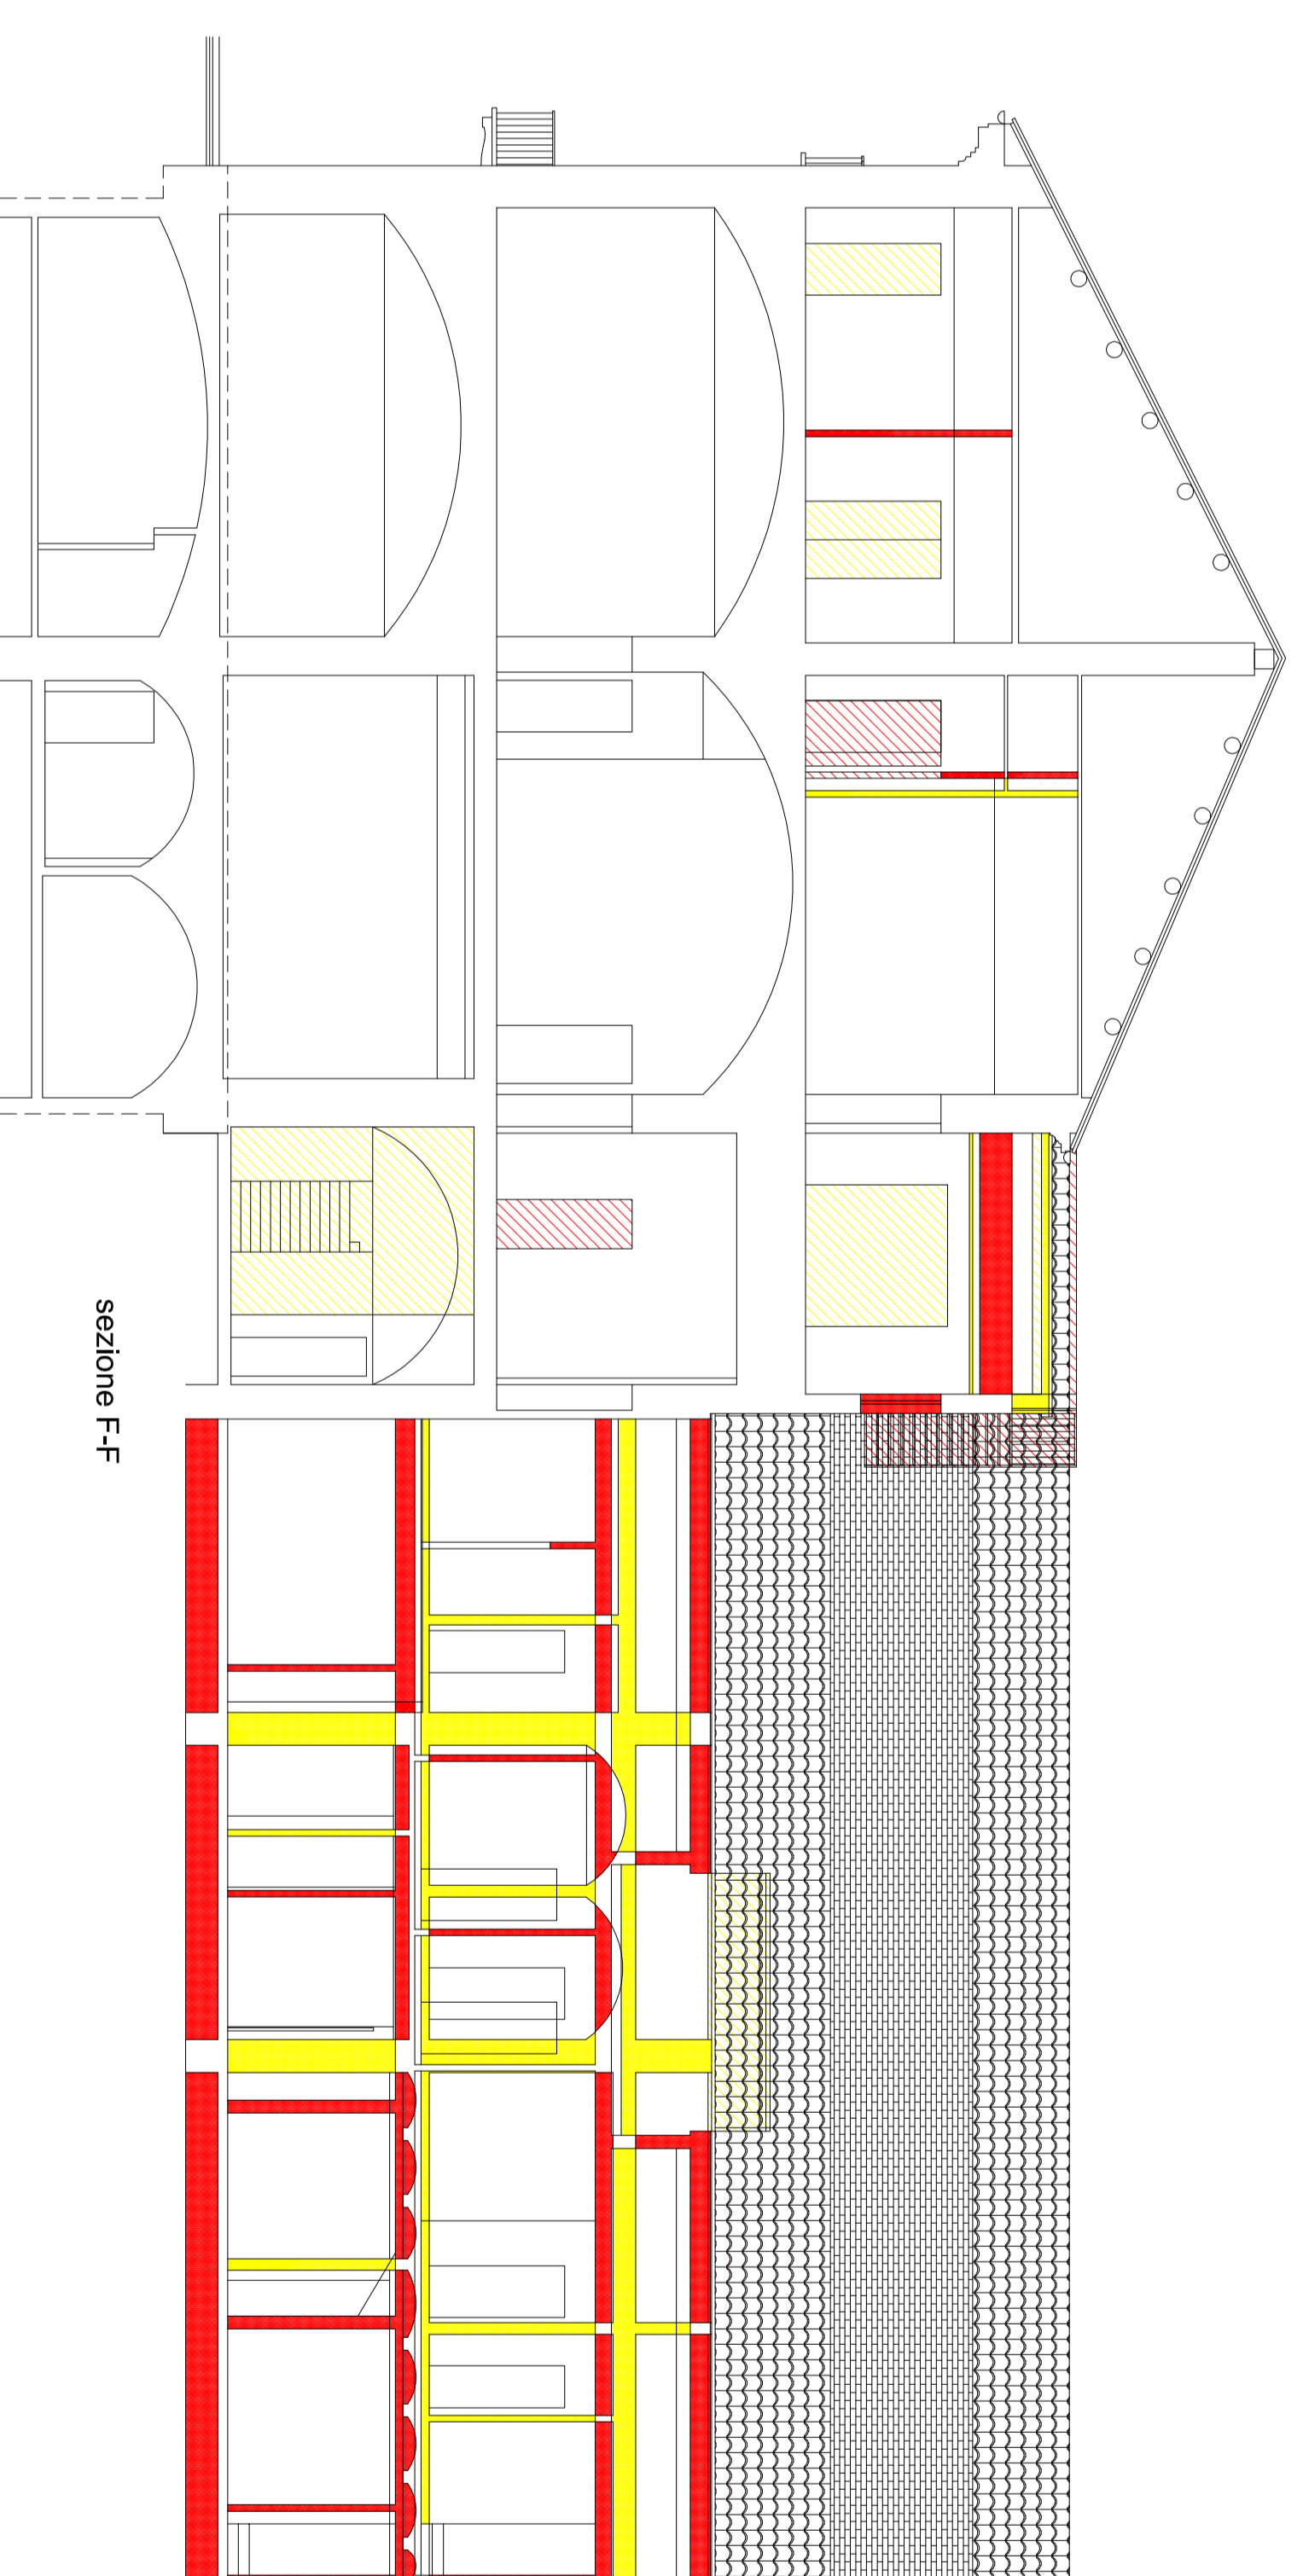

sezione F-F