


ORTOMASCHIE in scala 1:750
da rilevamento fotografico con drone

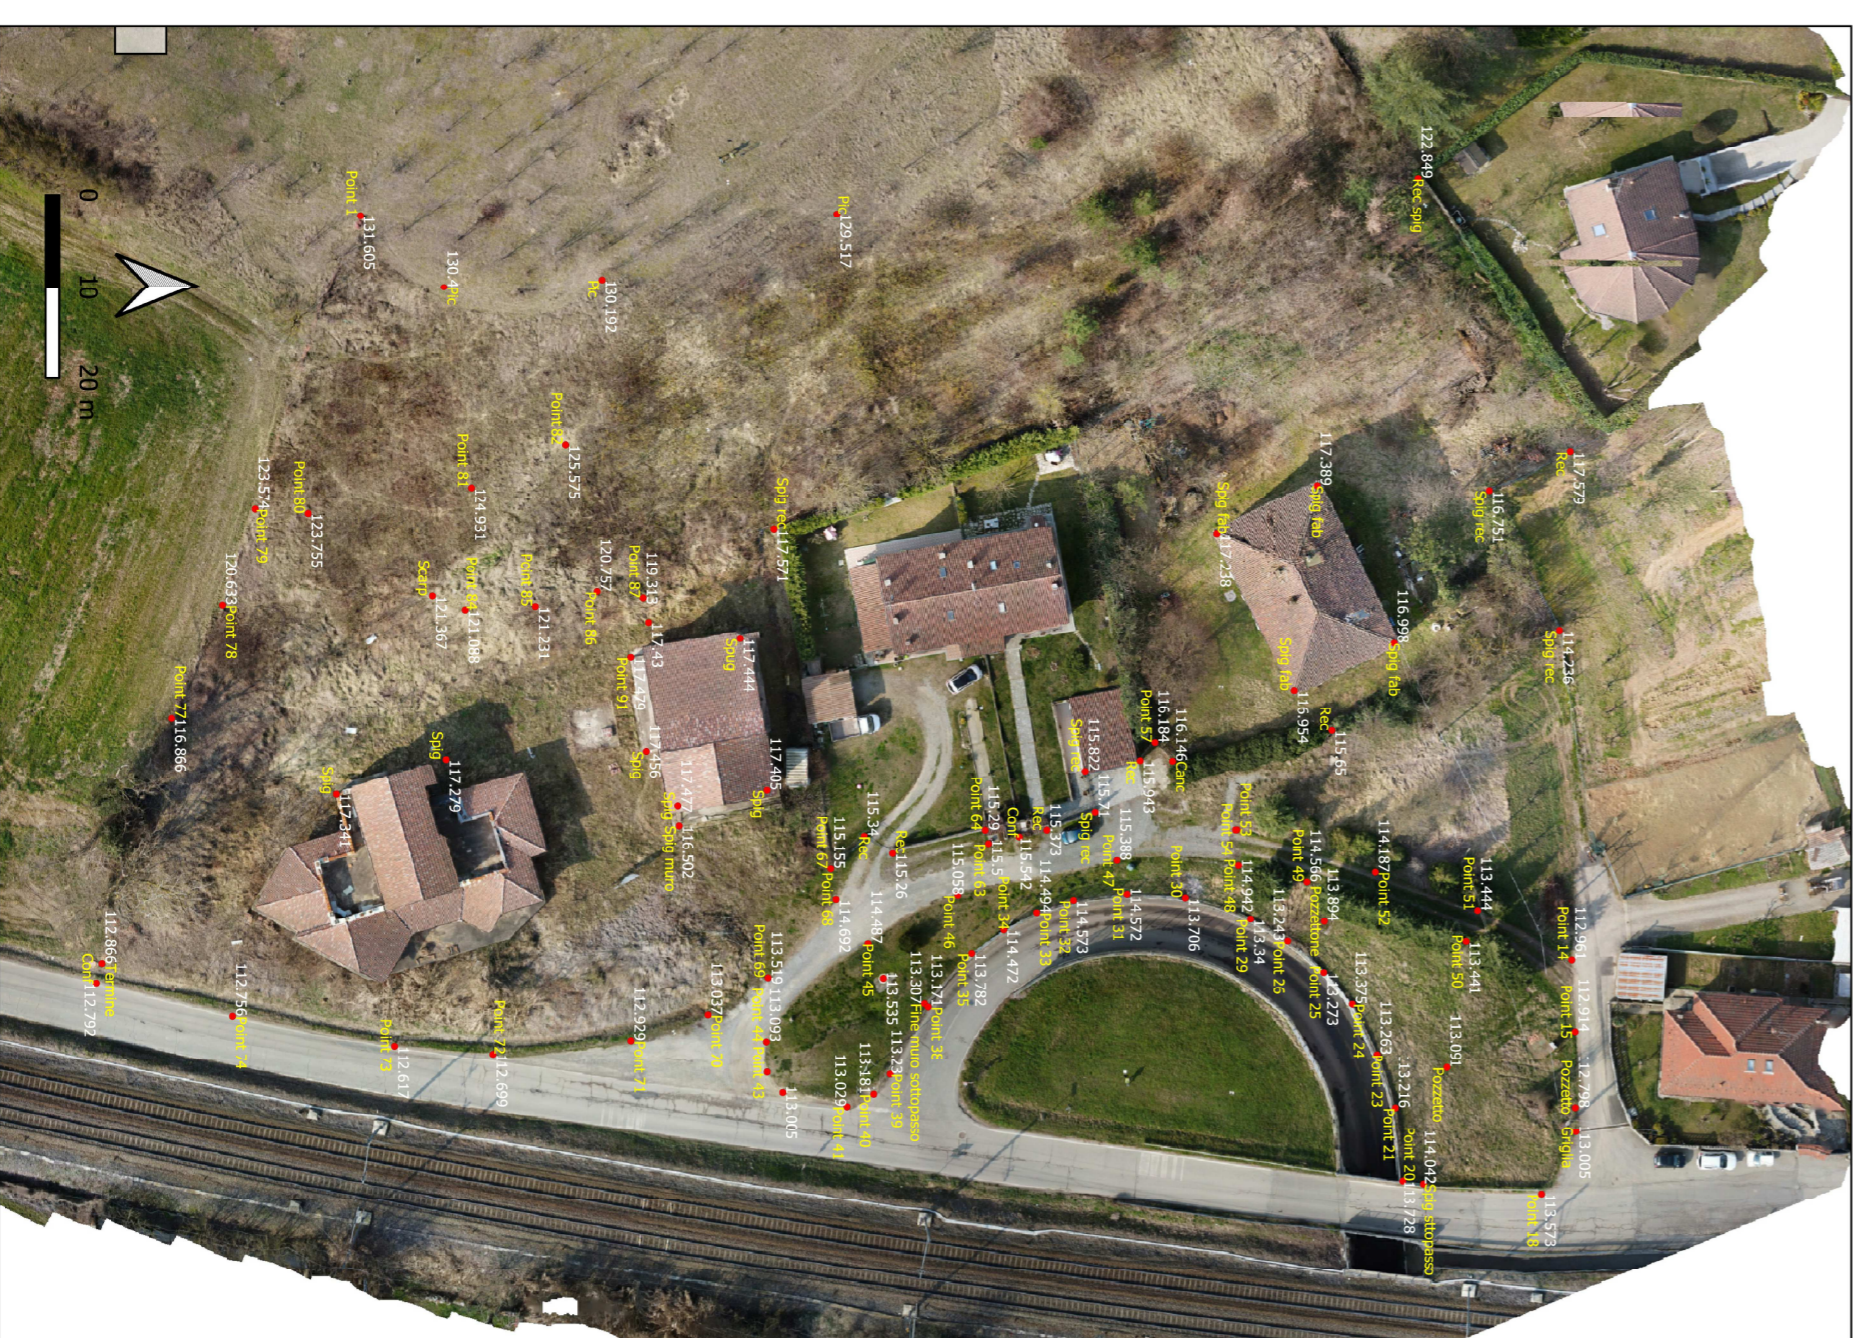

COMUNE DI ALESSANDRIA

PIANO ESECUTIVO CONVENZIONATO "LE
FONTANETTE" - VALMADONNA

Documentazione fotografica a colori

Allegato 03

Commitente:
BIO CALORE ENERGY SOCIETA' AGRICOLA A R.L.

Progettista: Arch. Maurizio Carozzi

Gennaio 2022