

**AREE AD USO PUBBLICO DA CEDERE**

**VERDE PUBBLICO**

Vp1 = 1.366 + 302 mq.  
 Vp2 = 2.192 mq.  
 Vp3 = 560 mq.

TOTALE Vp = 4.420 mq.

**STRADE PUBBLICHE**

St1 = 1.130 mq.  
 St2 = 1.020 mq.  
 St3 = 580 mq.

TOTALE St = 2.730 mq.



**PARCHEGGIO PUBBLICO**

P = 380 mq.

TOTALE P = 380 mq.

**TOTALE AREE PUBBLICHE = 7.530 mq.**

**Aree pubbliche da cedere (St x 40%) = 7.486,4 mq.**

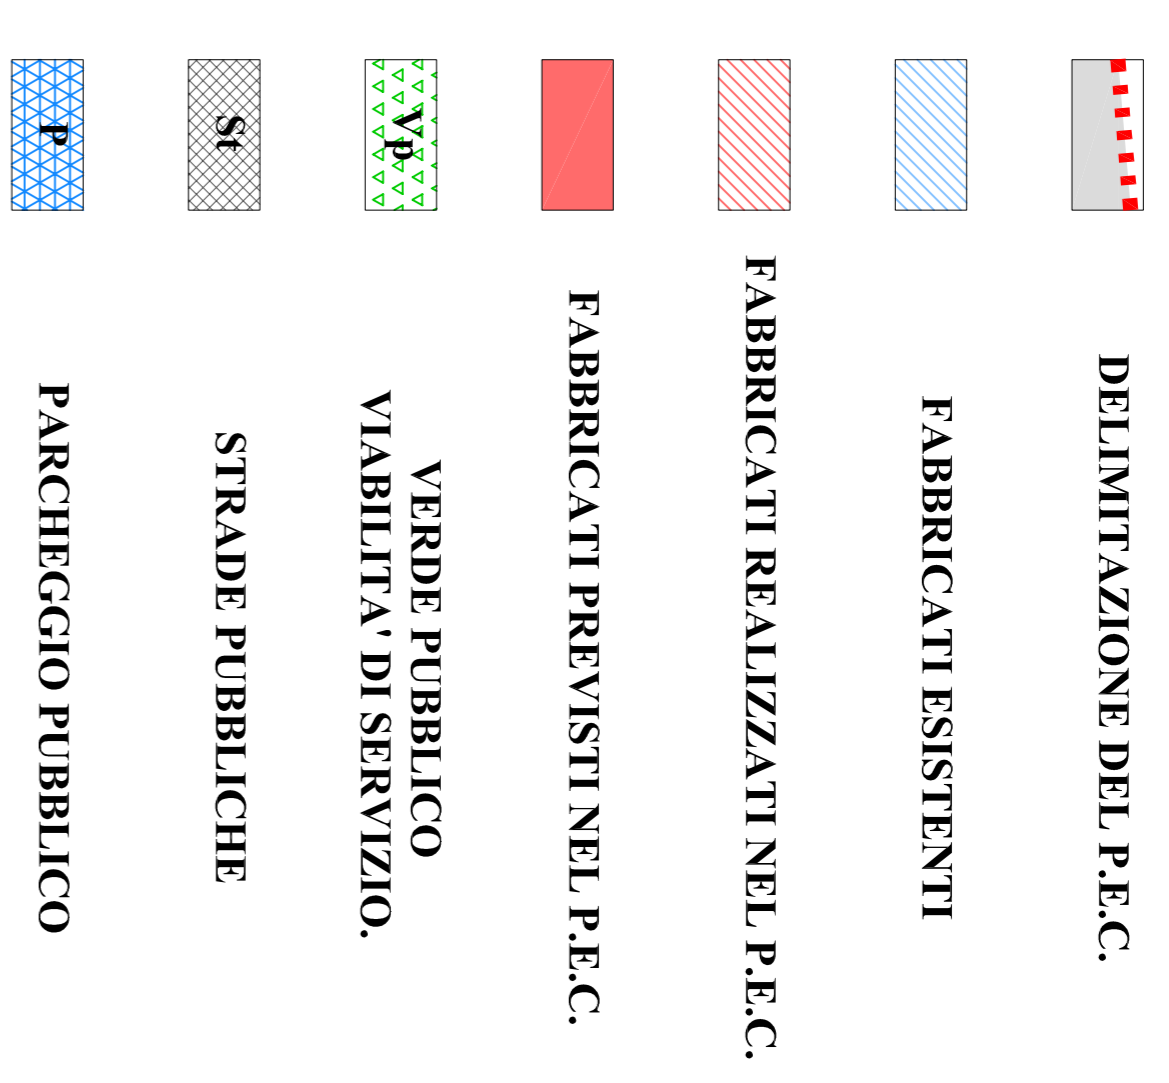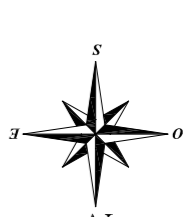

**COMUNE DI ALESSANDRIA**

PIANO ESECUTIVO CONVENZIONATO "LE FONTANETTE" - VALMADONNA	
TAVOLA 04	Planimetria generale di PEC AREE AD USO PUBBLICO IN CESSIONE
Committente: BIO CALORE ENERGY SOCIETA' AGRICOLA A R.L.	
Progettista: Arch. Maurizio Carozzi	
Gennaio 2022	SCALA 1:500