


PARTICOLARE COSTRUTTIVO

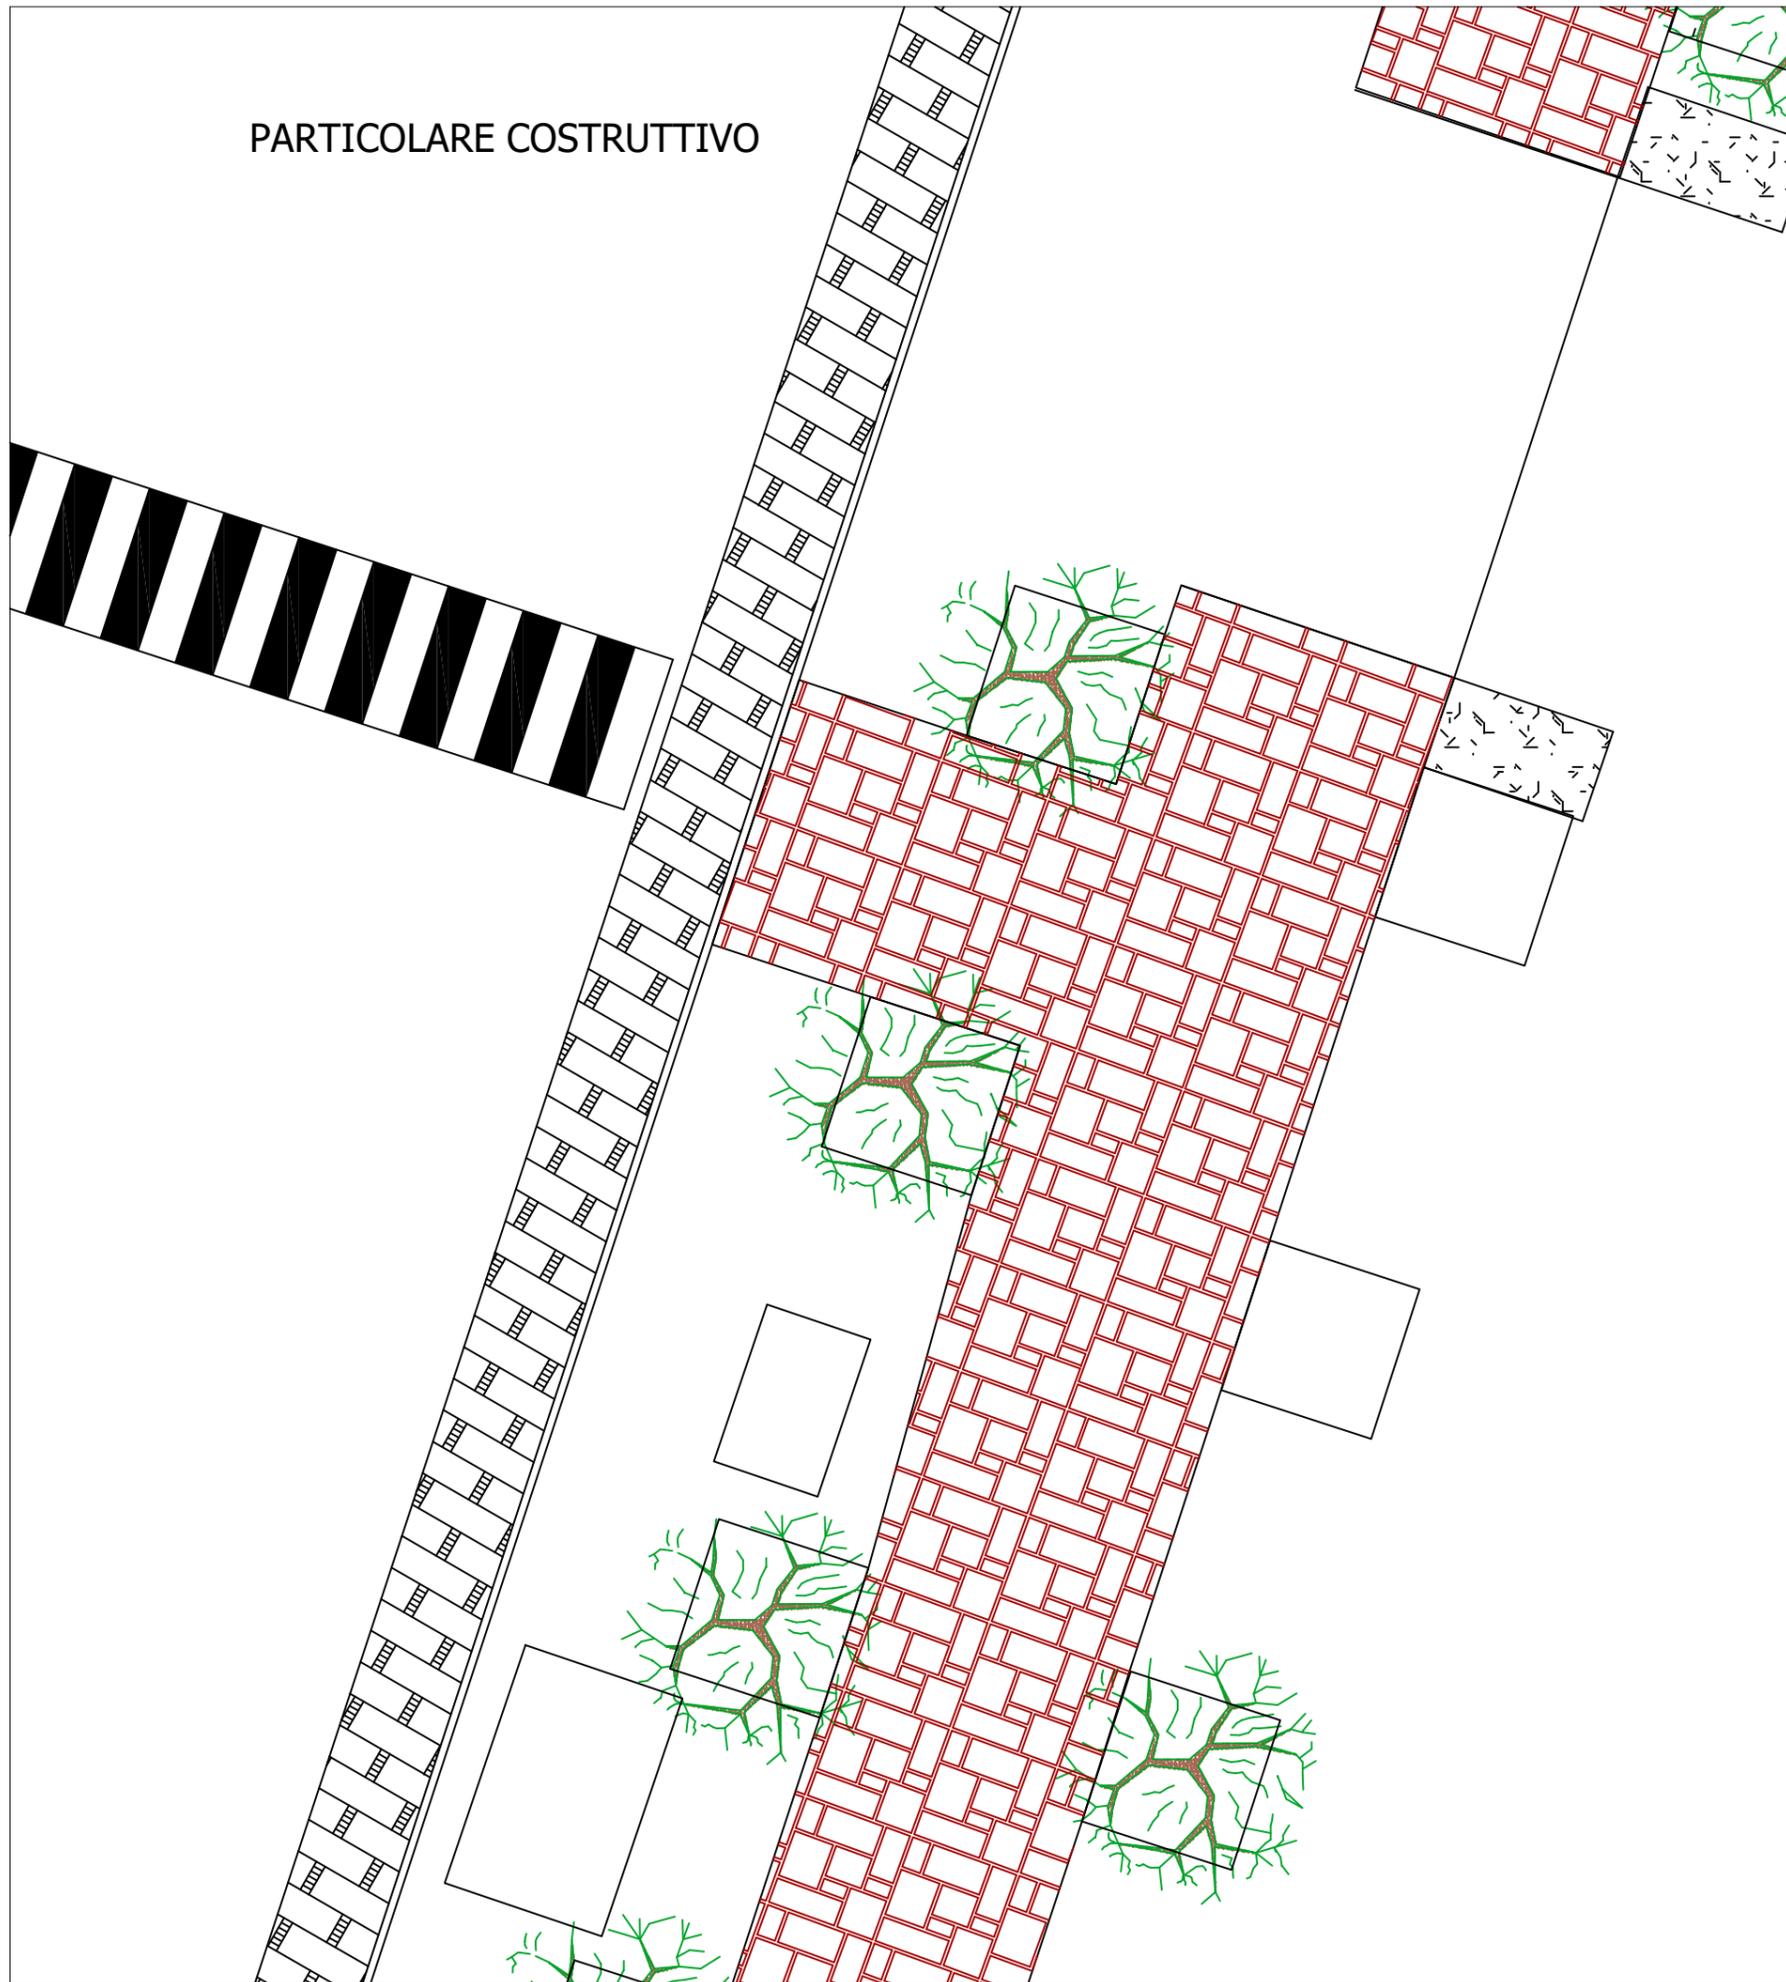

Pavimetazione in piastrelle di porfido



COMUNE DI  
ALESSANDRIA



DUC

Progetto di Ristrutturazione sede rialzata  
parte pedonale di Piazza della Libertà -  
DDR n. 184 del 27/07/2022 - DUC - AL -  
PLANIMETRIA GENERALE

Progetto Esecutivo

I TECNICI  
geom. Franco LUPANI  
geom. Fabio BOVERI