


Estratto del P.R.G. in vigore
 Scale 1:1000
 Aree produttive e depositi a destinazione temporanea




Estratto catastale N.C.E.U. Foglio 74 Mappali 18 - 405 e parte del 406
 Individuazione dell'area oggetto di intervento
 Scale 1:1000



Zoomizzazione in classi di pericolosità geomorfologica Tav.2
 Classe 1
 Scale 1:1000

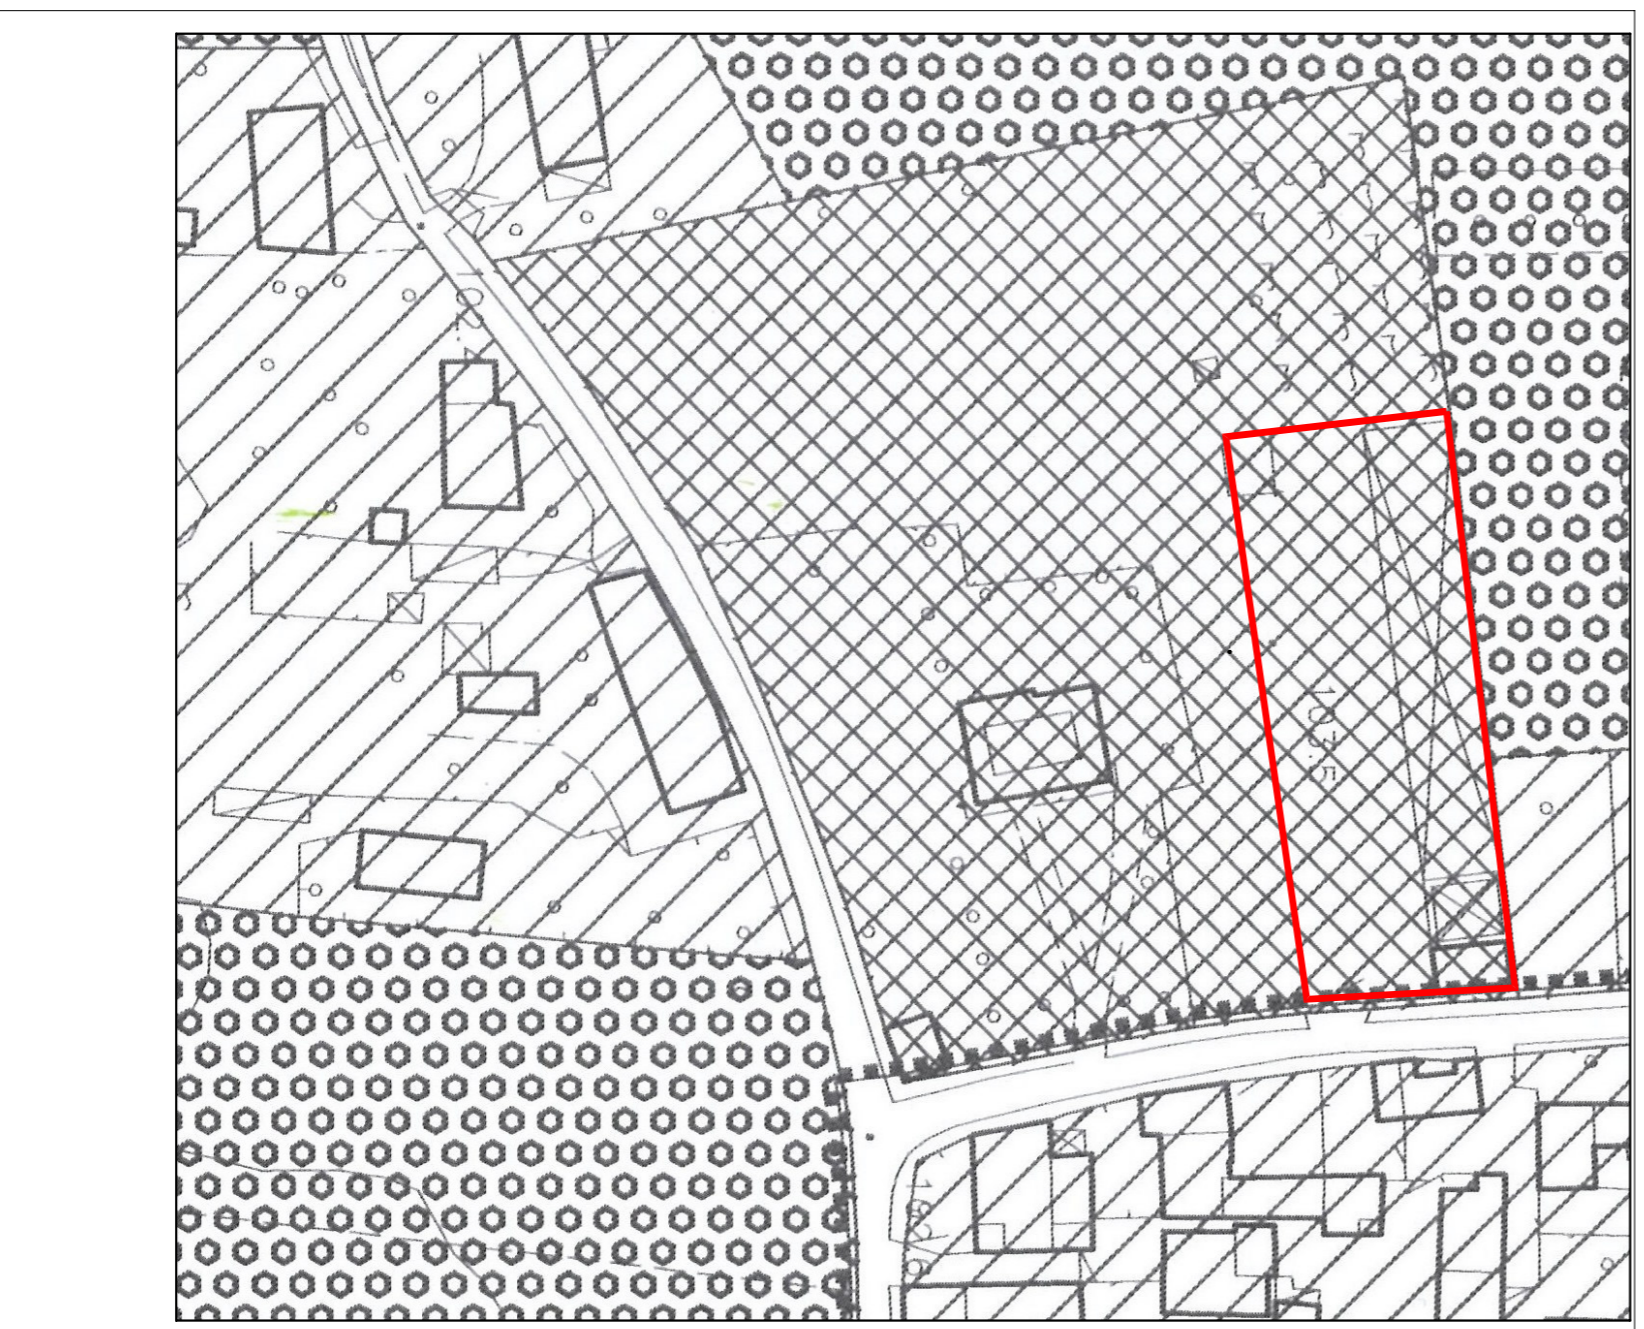

Estratto del P.R.G. in vigore
 Scale 1:2000
 Individuazione area assoggettata a Strumento Urbanistico Esecutivo con trasformazione attuale destinazione a destinazione "Aree residenziali dei sobborghi di III ° Classe" per una parte e destinazione "Aree destinate alle attività agricole" per l'altra.

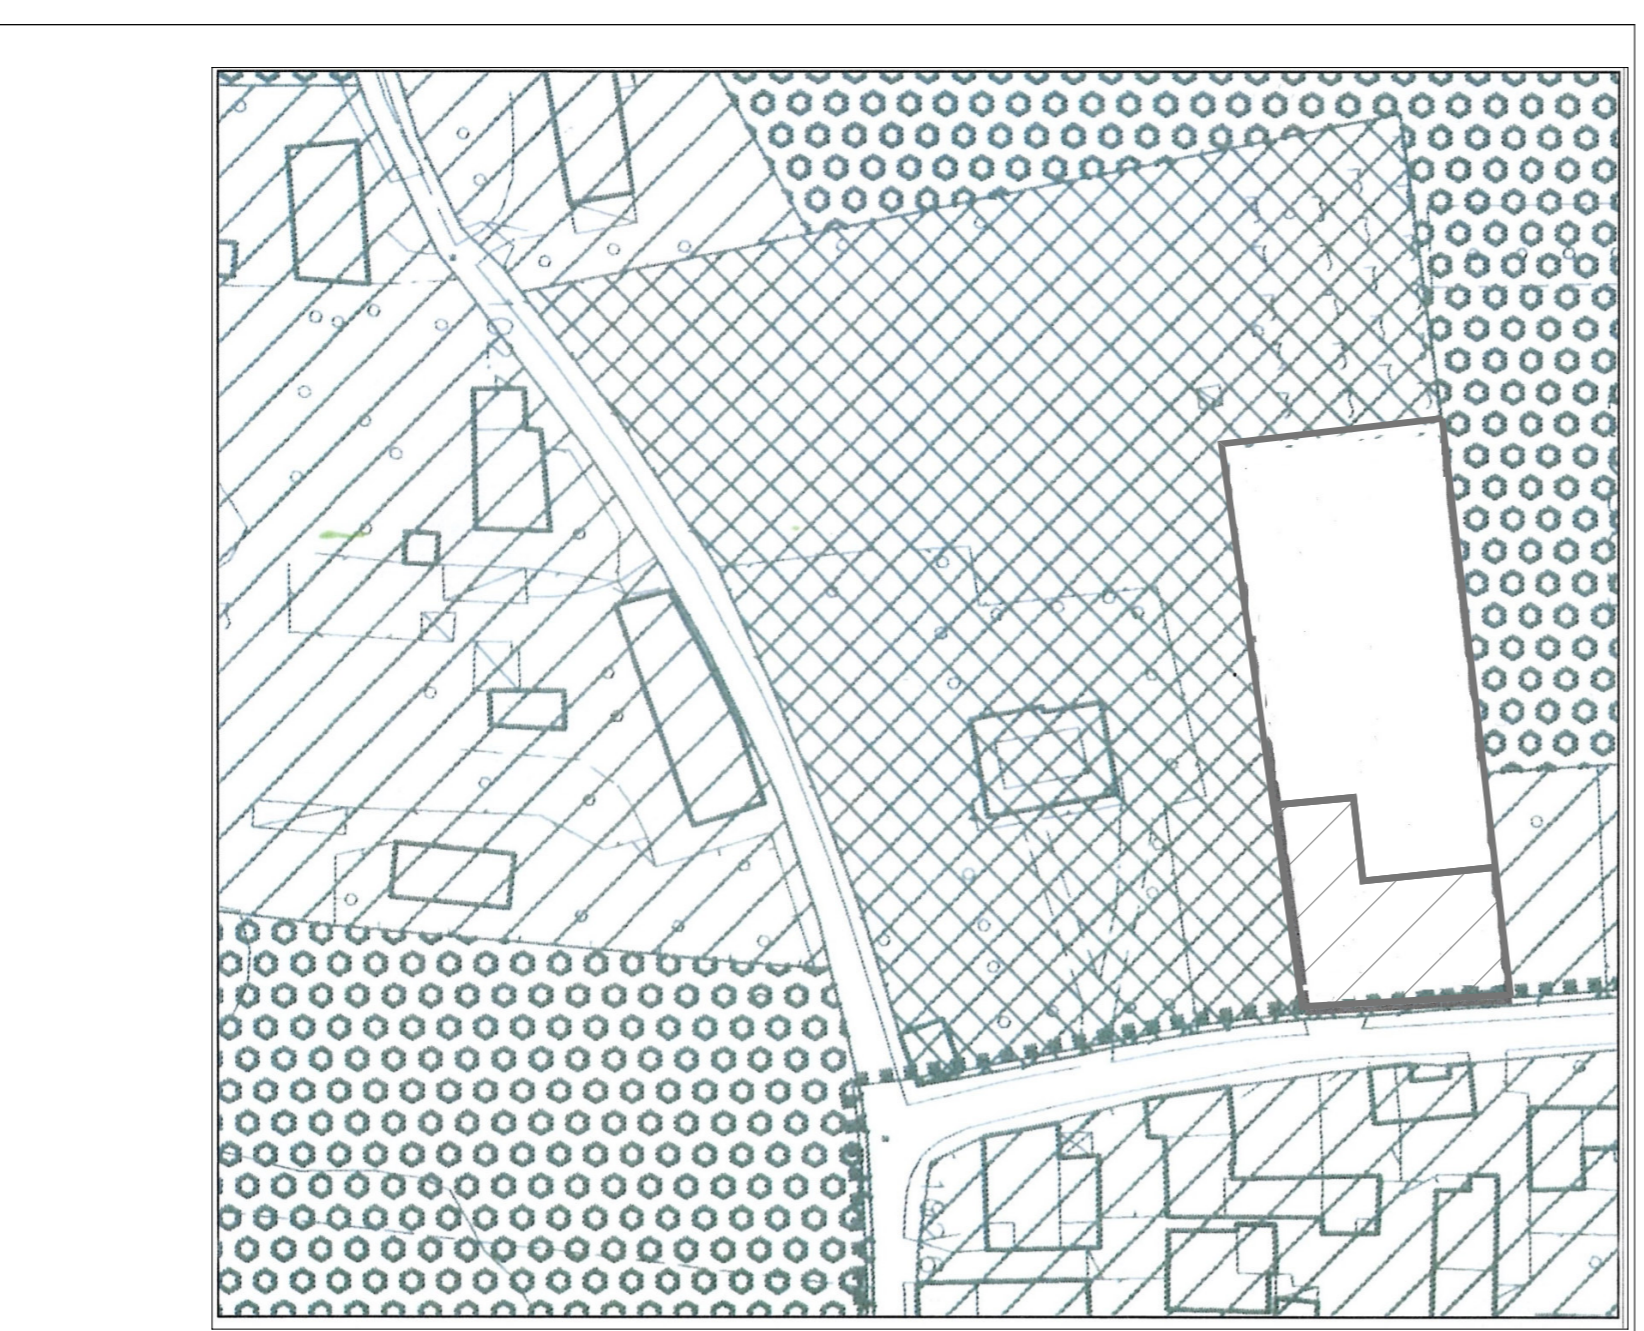

Estratto del P.R.G. in vigore
 Scale 1:2000
 Individuazione area intervento con assoggettamento a Piano Esecutivo Convenzionato



		BOCCHIO & VERSCONI ASSOCIATI <small>VIA LUIGI BOCCHIO, 11 15100 ALESSANDRIA (AL) TEL. 015/270789 FAX 015/270789</small>
COMMITTENTE: Daniela Verzetti Via Rocca 52 15122 Villa Del Foro Alessandria		
LOCALITÀ: Via Rocca 52 15122 Villa Del Foro Alessandria		
OPERA: PIANO ESECUTIVO CONVENZIONATO		OGGETTO: ESTRATTI E RILIEVO
DATA: DICEMBRE 2023	REV.: 1.1	SCALA: 1:1000
		TAVOLA: 1

IL PRESENTE ELABORATO NON PUÒ ESSERE RIPRODOTTO, CEDUTO O TERZI SENZA PREVIA AUTORIZZAZIONE DELLO STUDIO BOCCHIO & VERSCONI ASSOCIATI