

STUDIO TECNICO
Arch. Oscar RAVVAZZI
 via. XXIV Maggio, 20
 15100 Alessandria
 Tel./Fax 0131/441173
 Email: ravazzi@libero.it
 P.IVA. 02419800061


RENDICAMAZIONE DEL PROGETTO
**Piano Esecutivo Convenzionato "SMA via Galimberti" per
 insediamento commerciale via Galimberti - via Monteverde**

DIRETTORE	COMITENTE	TAVOLA
Estratti: catastale - prgc - vista aerea	Ditta SMA di Bulla & Gatti Srl Via Monteverde n° 1/7 Alessandria (AL)	1

COMUNE DI	LOCALITÀ	PROGETTISTA
Alessandria (AL)	Via Galimberti	Arch. Oscar RAVVAZZI

ACQUINAMENTI	SCALA	DATA
		18/05/2021


OGGETTO SEZIONE C - PROGETTO A TERMINI DI LEGGE E NON PUÒ ESSERE IMPIEDITO O TRASCINATO SENZA LA NOSTRA AUTORIZZAZIONE

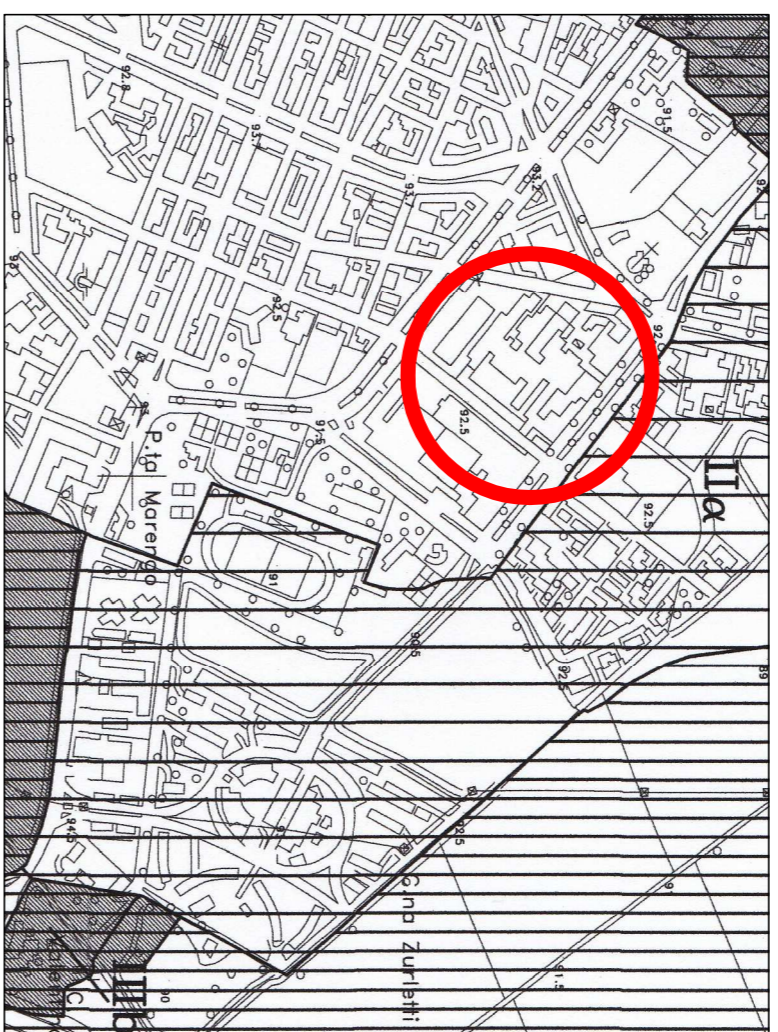


LEGENDA	
[Symbol]	PERIMETRAZIONE PEC
[Symbol]	PERIMETRO CATASTALE
[Symbol]	PERIMETRO P.R.G.C.
[Symbol]	PERIMETRO P.R.G.C. VIGENTE
[Symbol]	PERIMETRO P.R.G.C. VIGENTE CON INSERIMENTO DELL'INTERVENTO

MAPPA GEOMORFOLOGICA scala 1:10.000

perimetrazione PEC

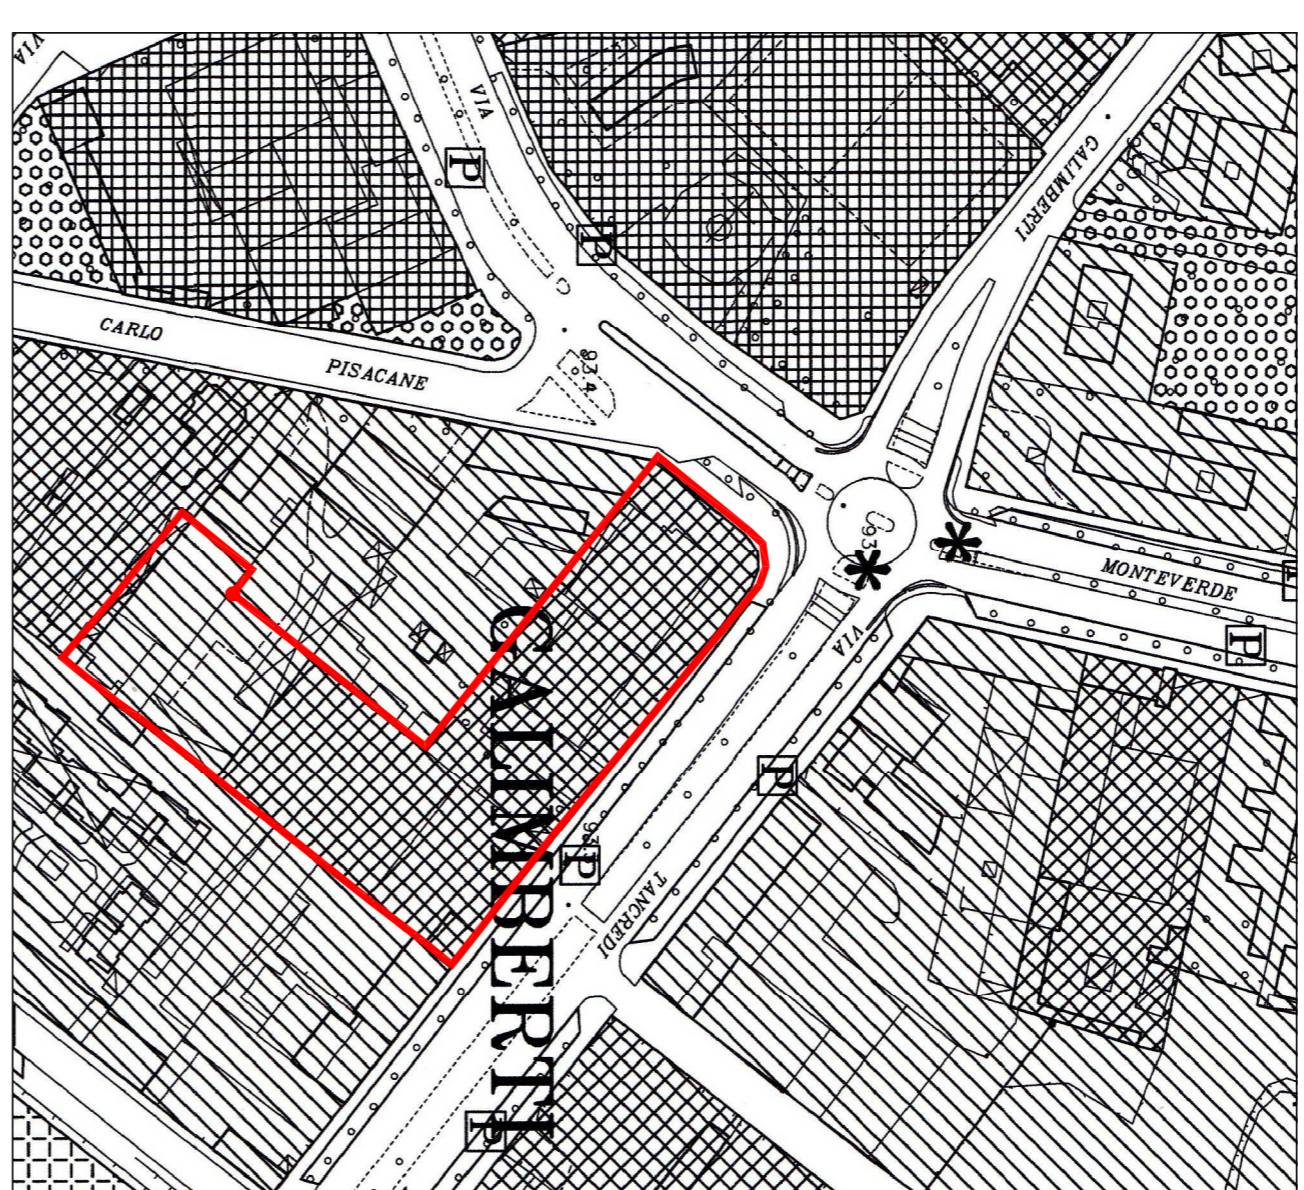

Estratto P.R.G.C. vigente
 scala 1:2000

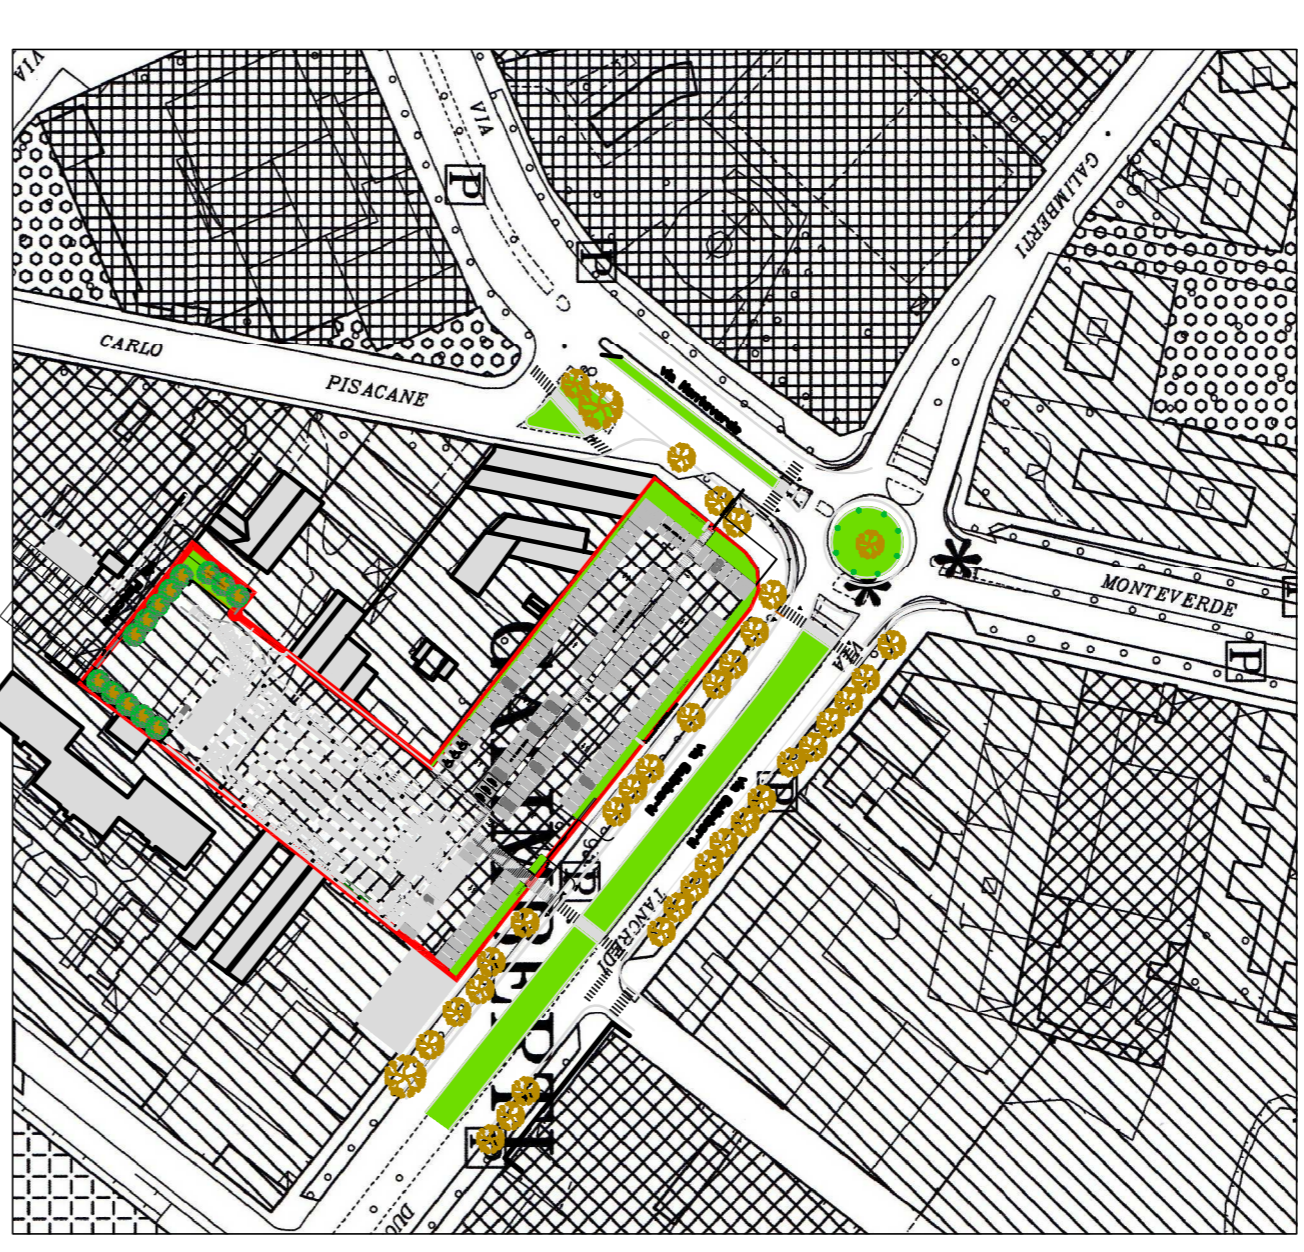

Estratto P.R.G.C. vigente
 con inserimento dell'intervento scala 1:2000



VISTA AEREA

