


Ambito di intervento
Quote altimetriche

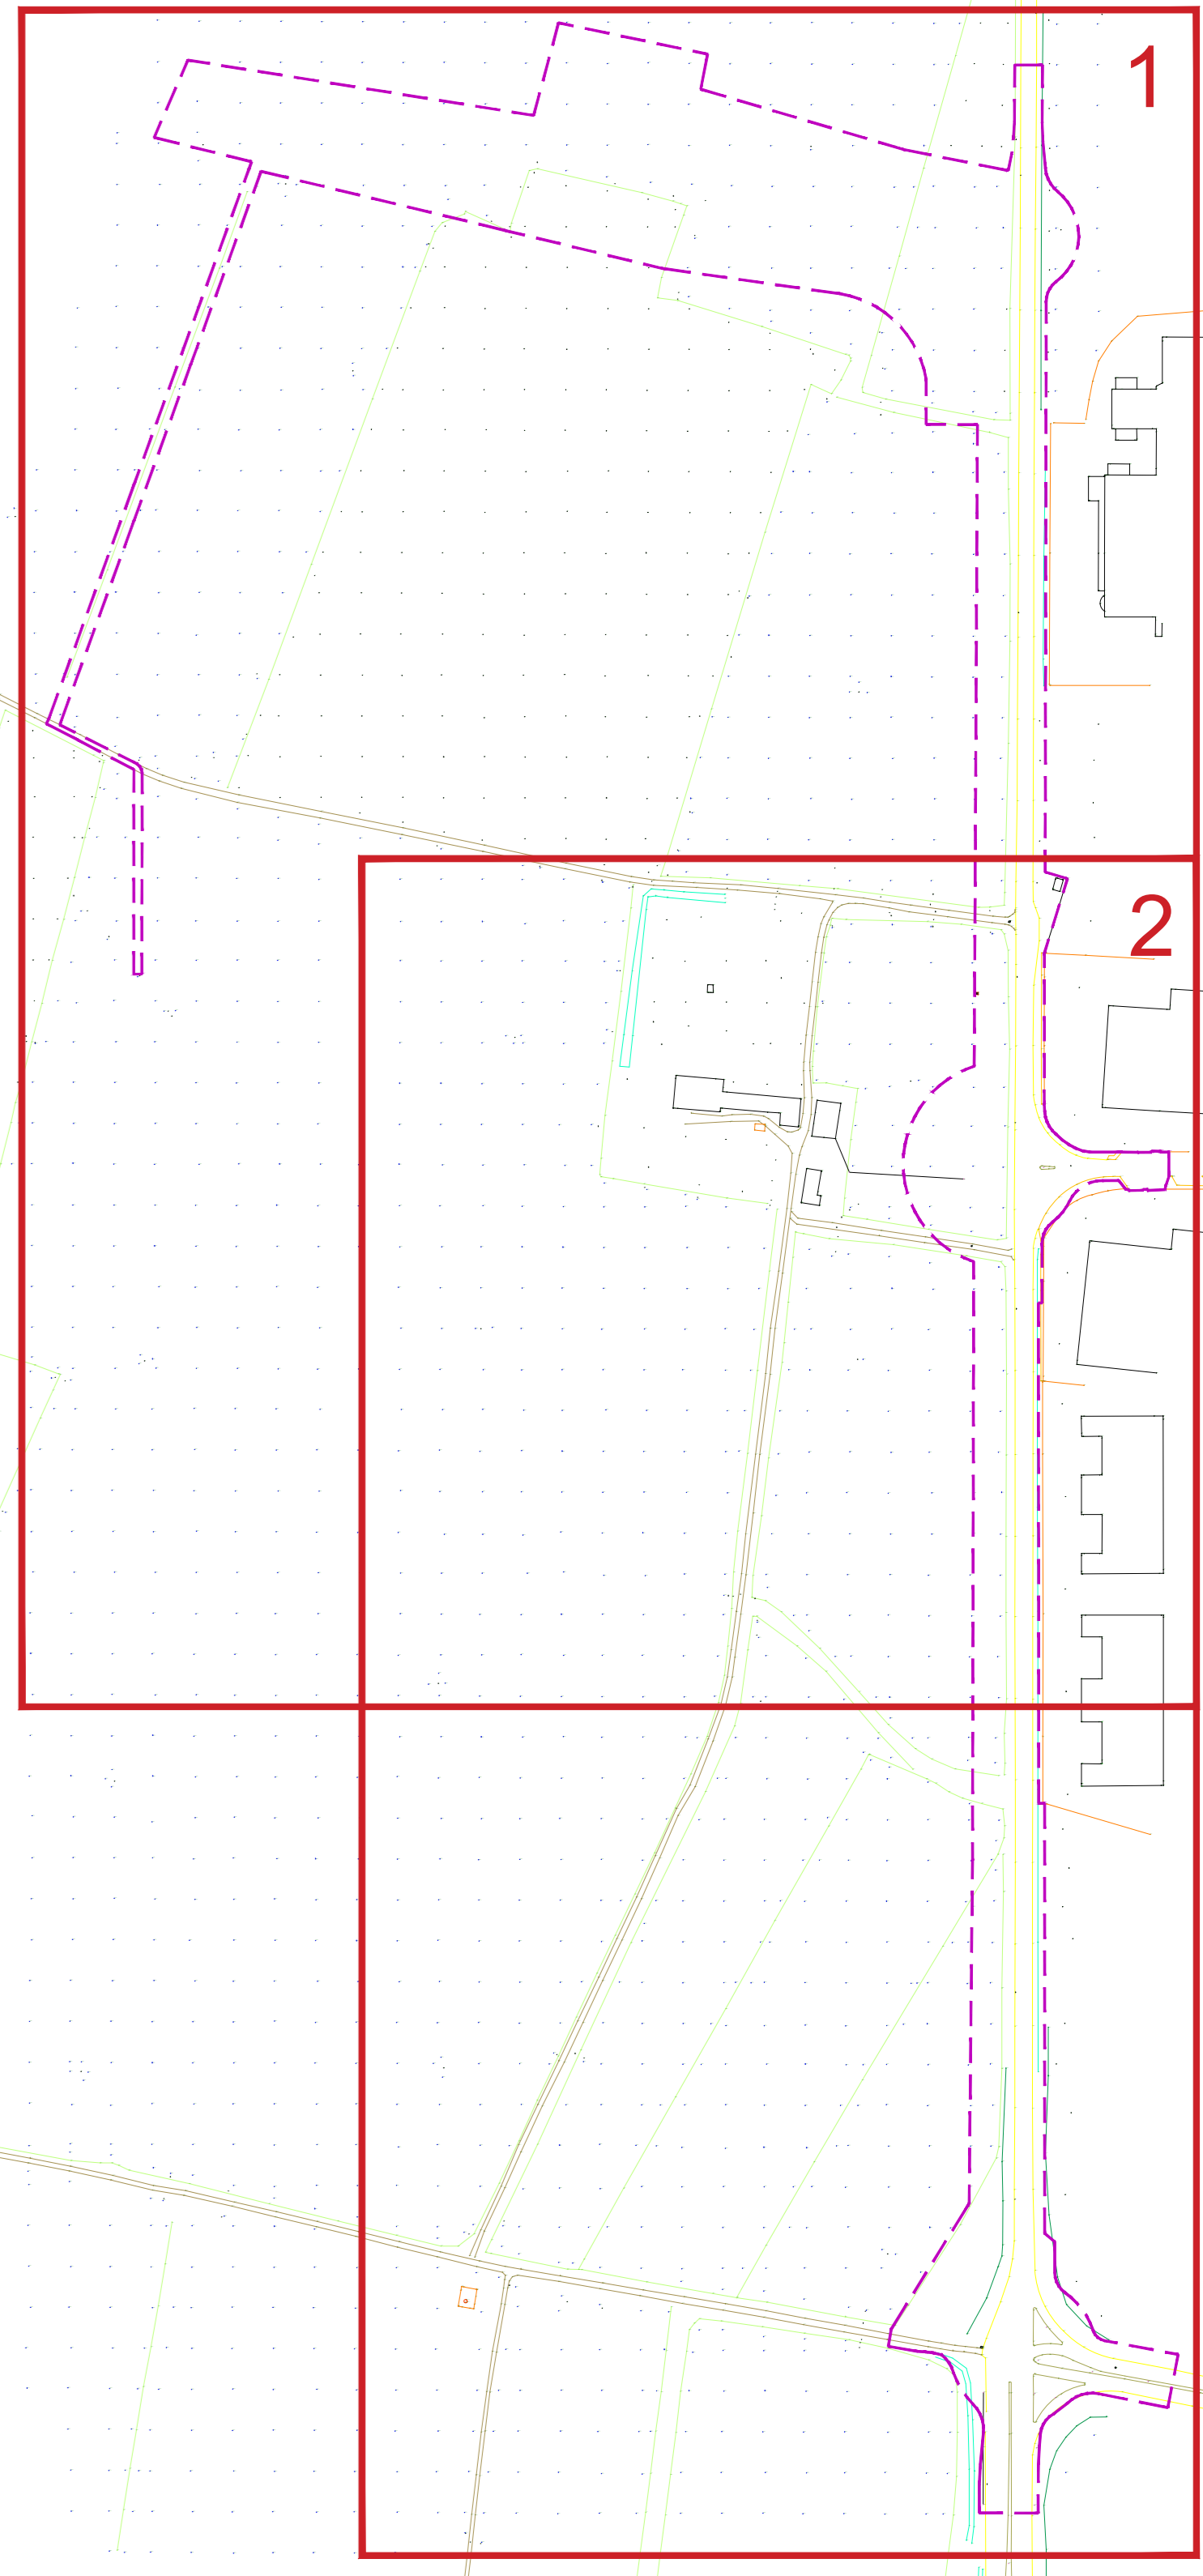

COMUNE DI ALESSANDRIA
Frazione Spinetta Marengo
Piazza della Libertà, 1 - 15121 - Alessandria (AL)



**PIANO ESECUTIVO CONVENZIONATO OBBLIGATORIO
AREA PER INSEDIAMENTI INDUSTRIALI D8**

**4. OPERE DI URBANIZZAZIONE
4.4
Planimetria - Stato di confronto
Scala 1:1.000**

Comittente: Validone S.p.a.
PROJECT MANAGEMENT
The Blossom Avenue Partners
Prof. Arch. Marco Fachinelli
Lfd. Marco Delavante
Arch. Luca De Stefanis
Corso Italia 13, 20122, Milano
Tel. +39 (02) 365 20482
info@blossom.it

STUDIO SPECIALISTICO
TEA consulting
Ing. Massimo Mio
Ing. Ivan Genovesi
Via G. B. Grassi 15, 20137, Milano
mia@teaconcept.com
ig@mobiller.it

CONSULENZA URBANISTICA
emstudio
Arch. Domenico Cattambone
Corso Alessandria 87, 14100, Asti
Tel. +39 0141 521845
fax +39 0141 511853
domenico.cattambone@emstudio.net
emstudio@emstudio.net



PROGETTO E ANALISI DEL VERDE E DEL PAESAGGIO
Studio Architettura Paesaggio
Dott. Achille Pellegrini Ligutti Frède
Via Piner 1, 24040, Bonate Sopra (BG)
Tel. 035 862674
info@studioarchitettura paesaggio.it
www.studioarchitettura paesaggio.it

RILEVIO TOPOGRAFICO
Pro. Enrico
di Passarella Gianluca e Deotti Sabrina
Associazione tra Professionisti
Via Morelli Lesani 119, 37132, Verona (VR)
Tel. 045 892 2371
paesaggio@paesaggio.it
geom.gianluca.pasarella@gmail.com