


E=10300

1 Particella: 93

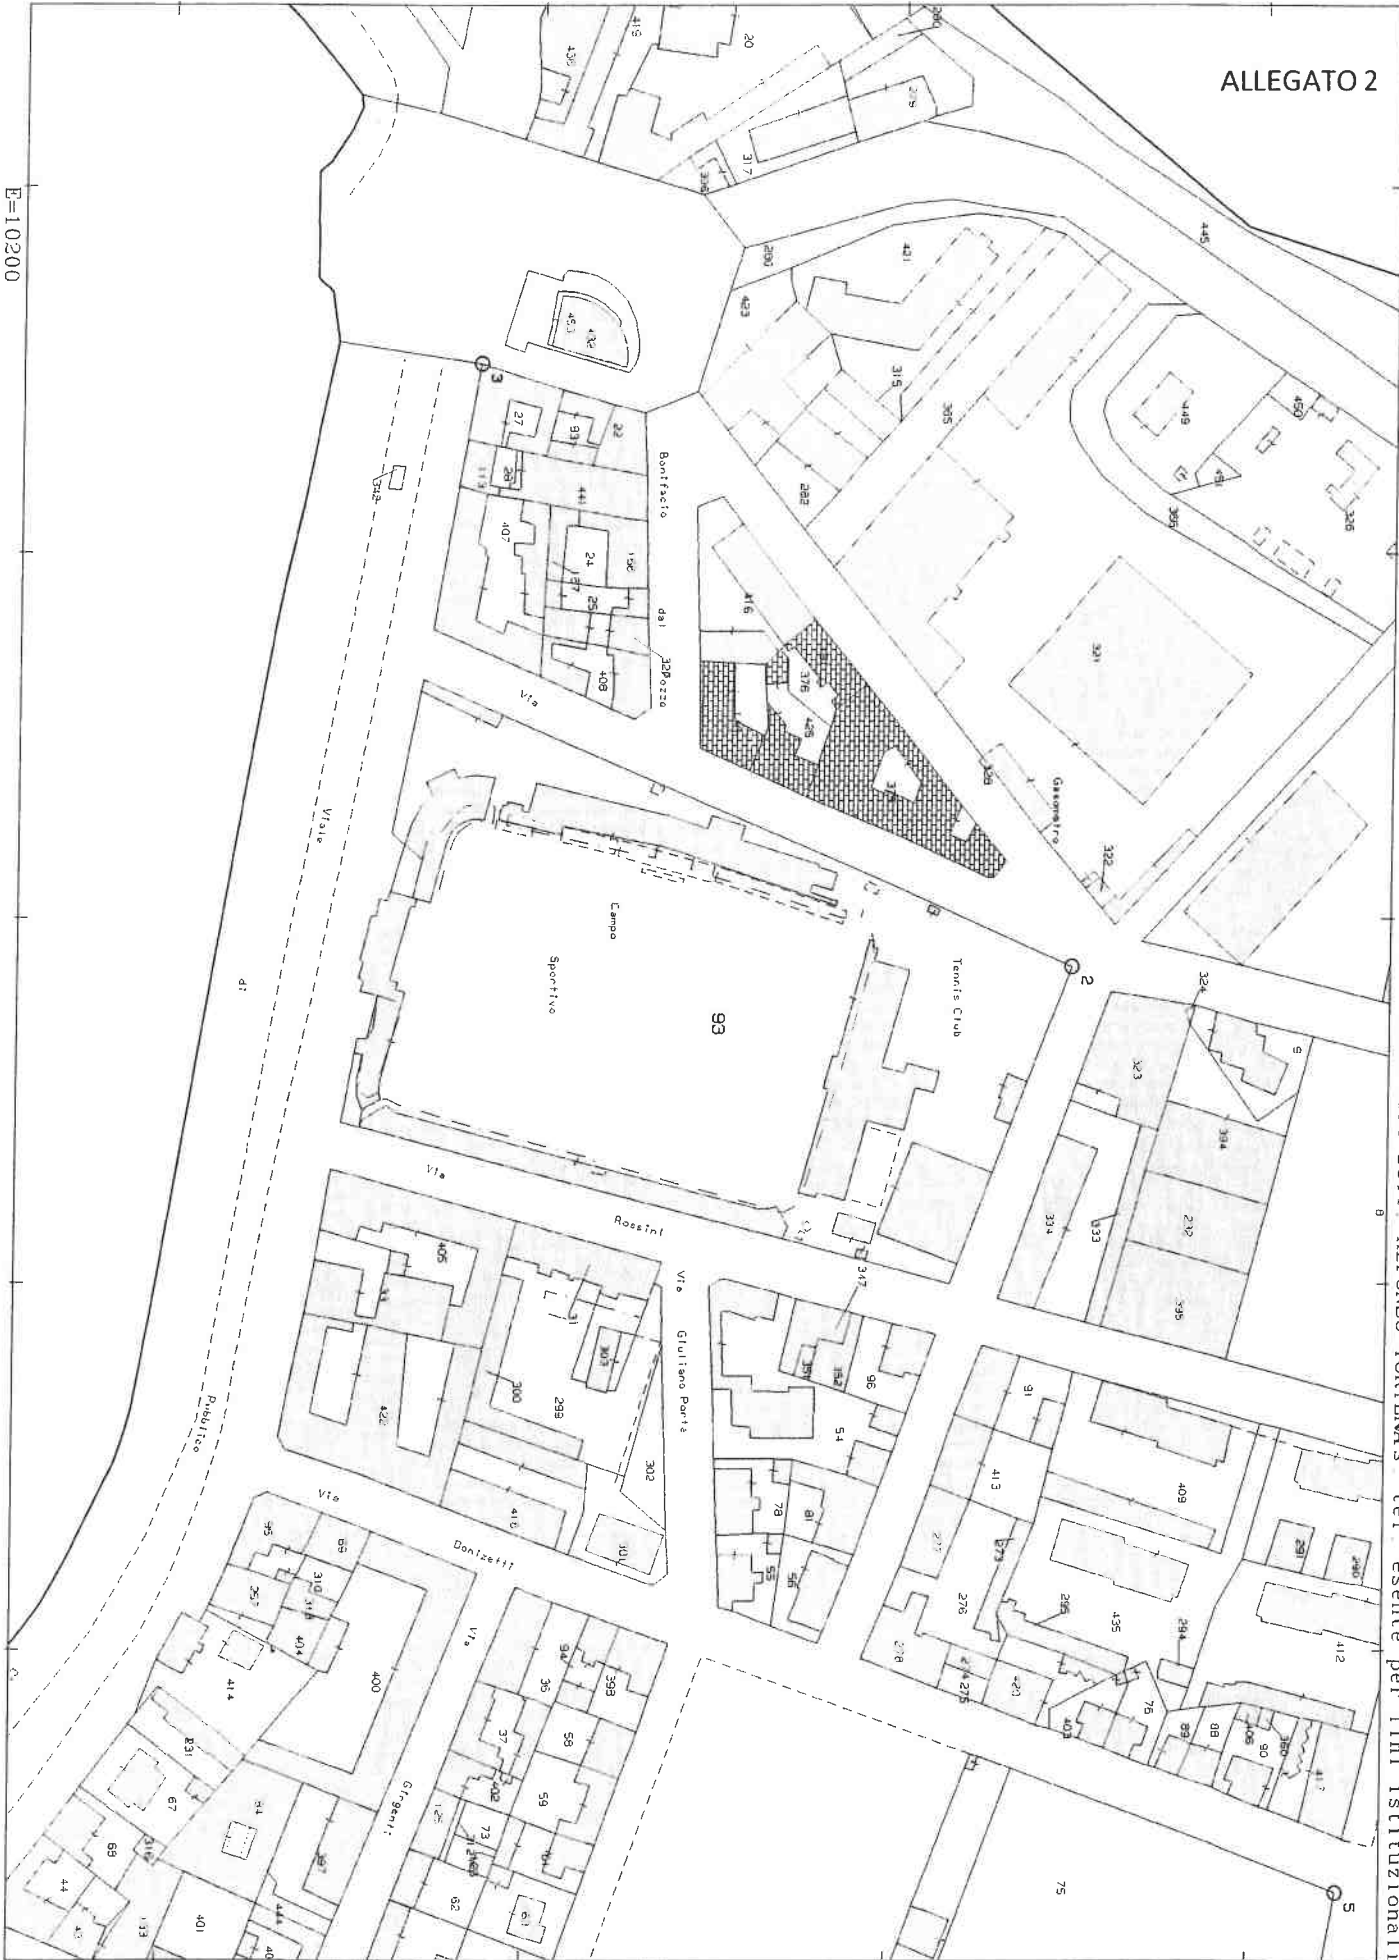

Agenzia delle Entrate
CATASTO FABBRICATI
ufficio provinciale di
Alessandria


Dichiarazione protocollo n. AL0100598 del 20/12/2023
Comune di Alessandria
Spalto Rovereto

Scala 1: 500

Identificativi Catastali:
Sezione:
Foglio: 132
Particella: 93
Subalterno: 4

Compiata da:
Cassano Luca
Iscritto all'albo:
Geometri
Prov. Alessandria
N. 2274

cat. 17

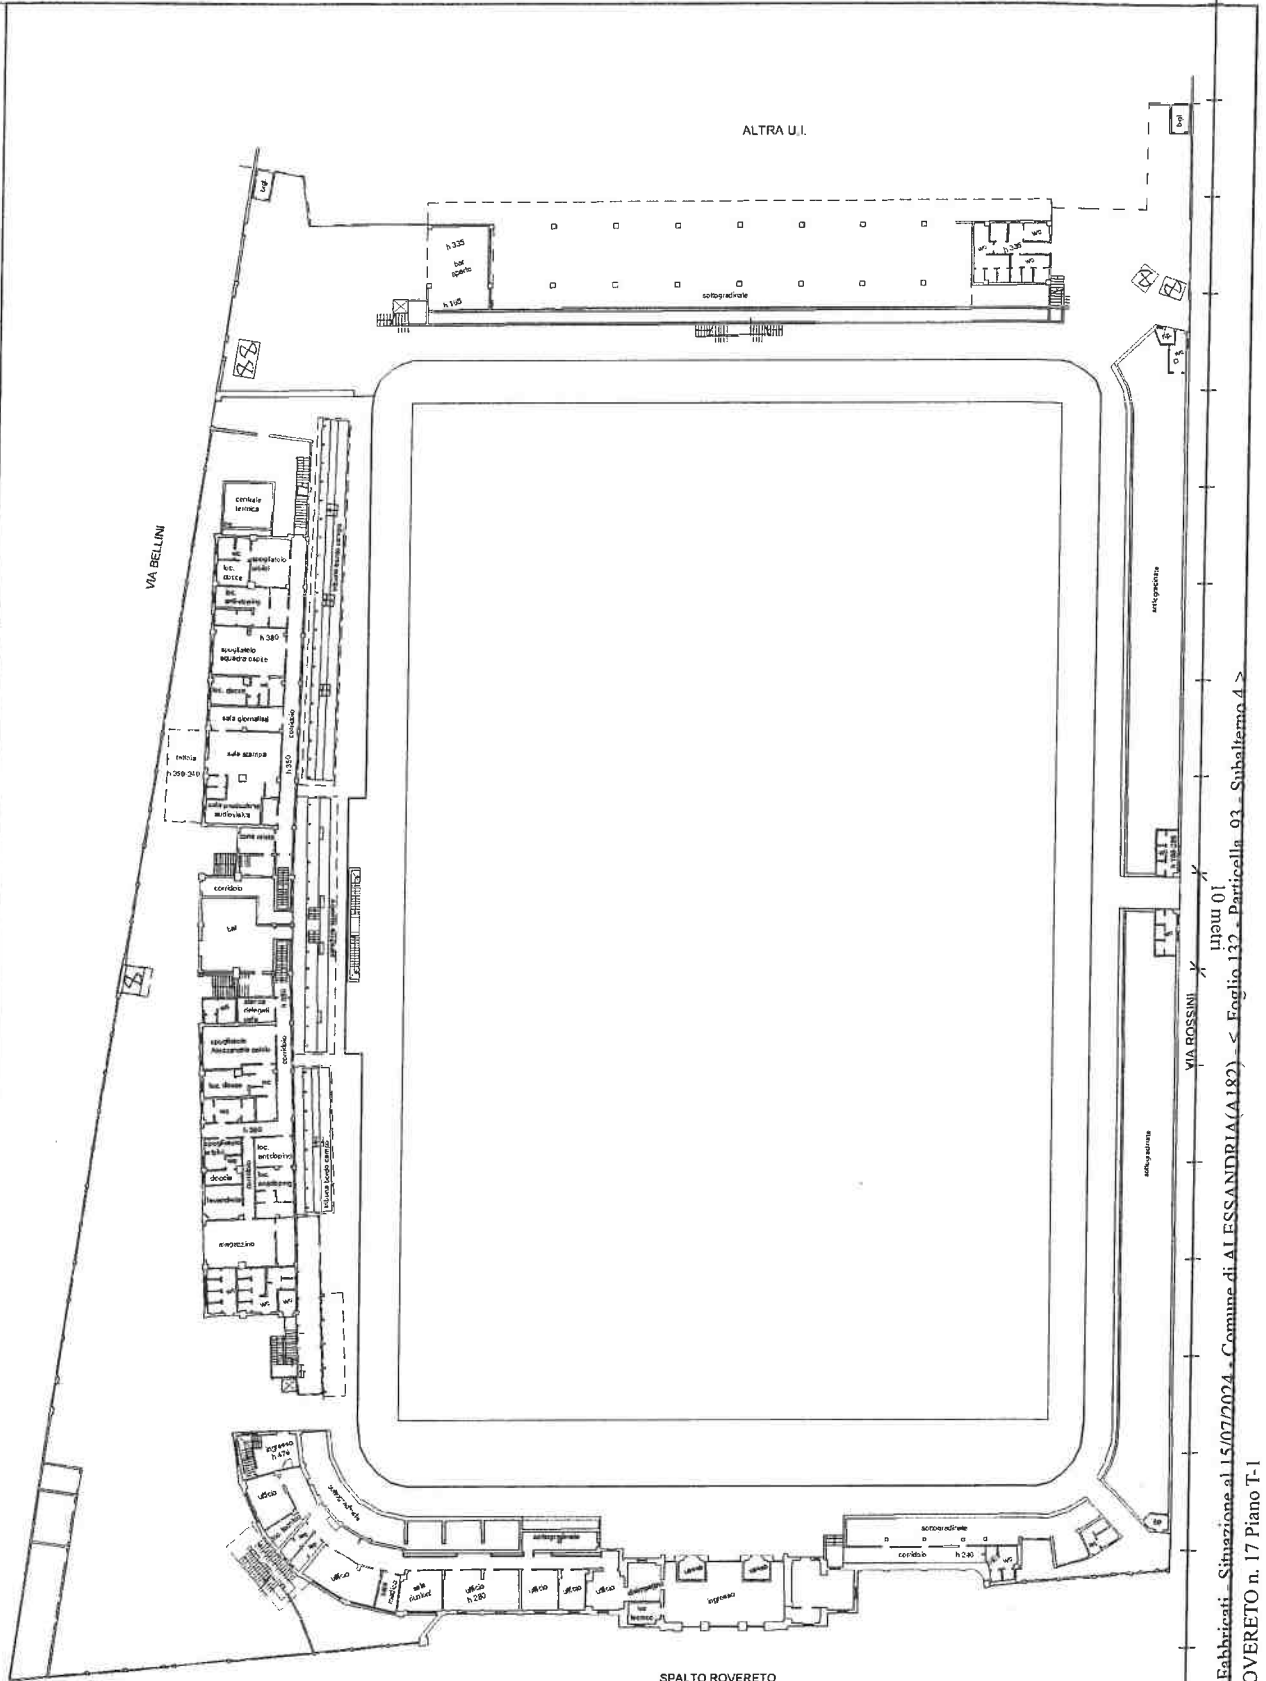

PIANO PRIMO



Ultima planimetria in atti

Data: 15/07/2024 - n. T31452 - Richiedente: DLPCLD65T27A052Q
Totale schede: 2 - formato di acquisizione: A3(297x420) - Formato stampa richiesto: A4(210x297)

Catasto dei Fabbricati - Situazione al 15/07/2024 - Comune di ALESSANDRIA(A.182) - Foglio 132 - Particella 93 - Subalterno 4 -
Spalto Rovereto n. 17 Piano T-1



Agenzia delle Entrate
CATASTO FABBRICATI
Ufficio provinciale di
Alessandria

Dichiarazione protocollo n. AL0100598 del 20/12/2023
Comune di Alessandria
Spalto Rovereto

civ. 17

Identificativi Catastali:
Sezione:
Foglio: 132
Particella: 93
Subalterno: 4

Compiata da:
Cassano Inca
Iscritto all'albo:
Geometri
Prov. Alessandria


N. 2274

Scala 1: 500

Ultima planimetria in atti

Data: 15/07/2024 - n. T31452 - Richiedente: DLPCLD65T27A052Q

Totale schede: 2 - Formato di acquisizione: A3(297x420) - Formato stampa richiesto: A4(210x297)

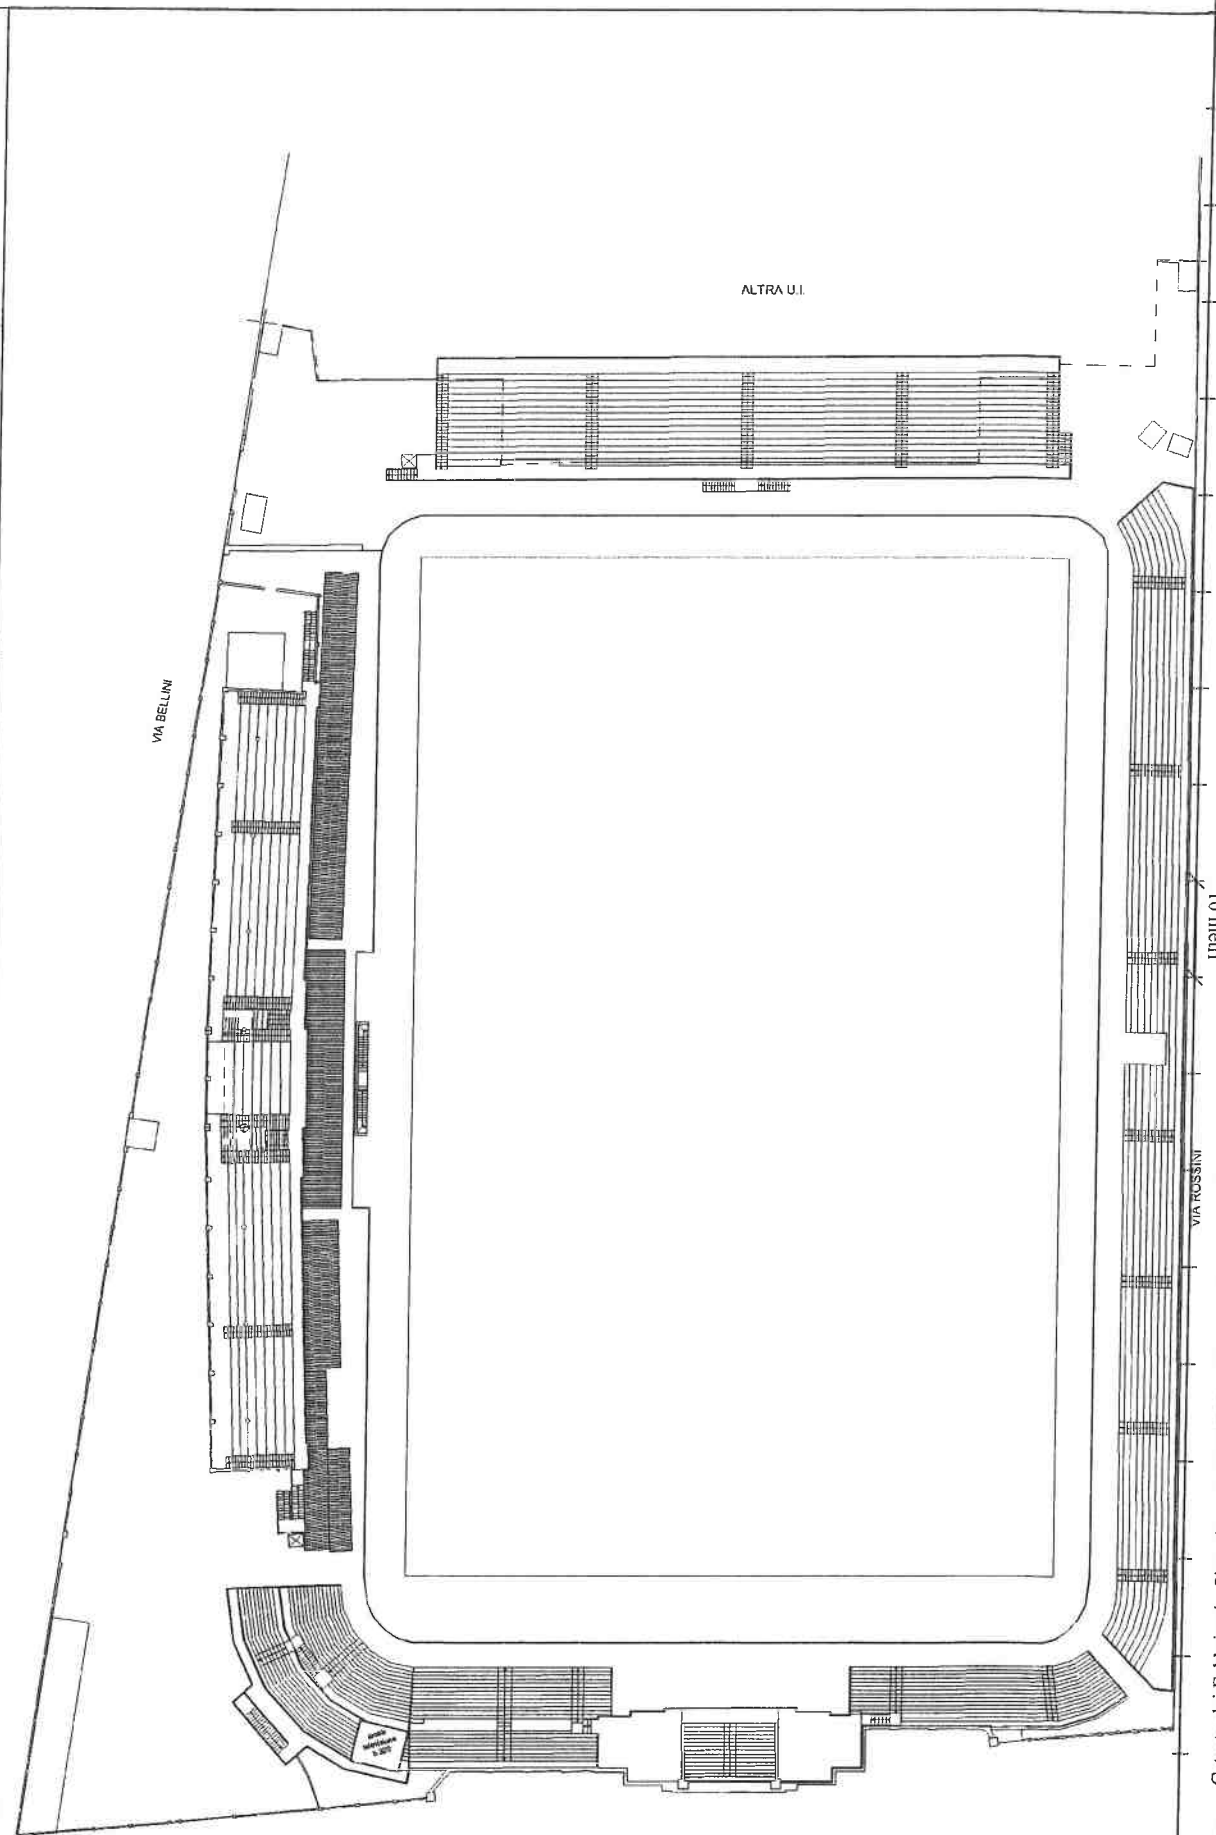

Catasto dei Fabbricati - Situazione al 15/07/2024 - Comune di ALESSANDRIA (A182) - Foglio 132 - Particella 93 - Subalterno 4 - SPALTO ROVERETO n. 17 Piano T-1