



SEZIONE B-B scala 1:500

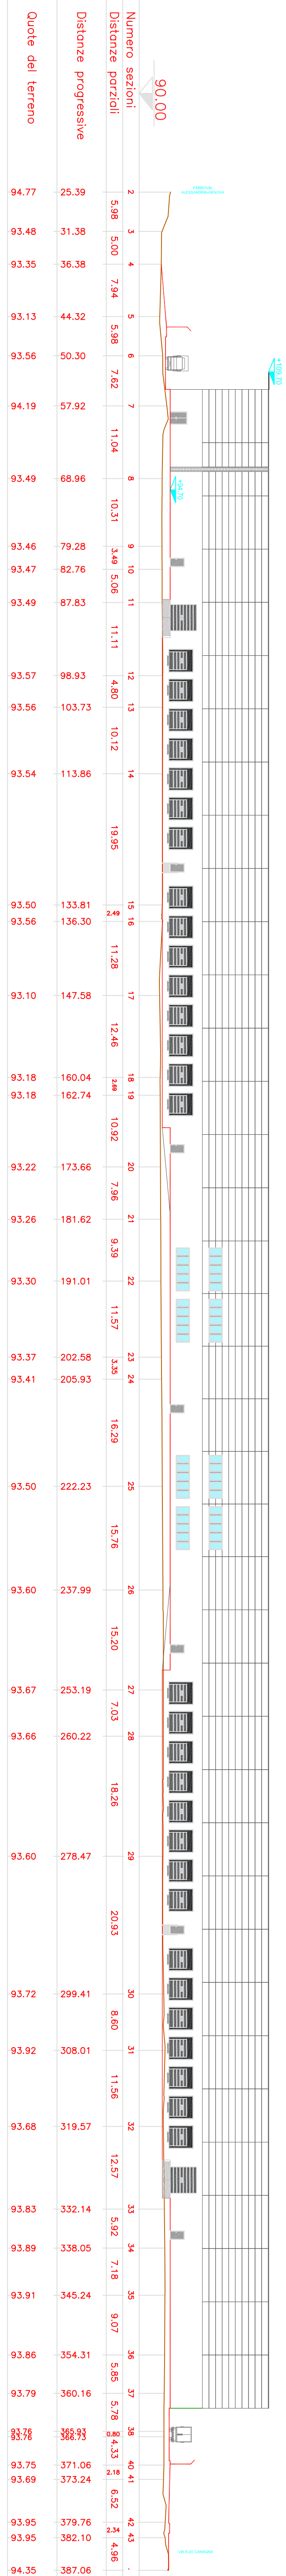

SEZIONE A-A scala 1:500

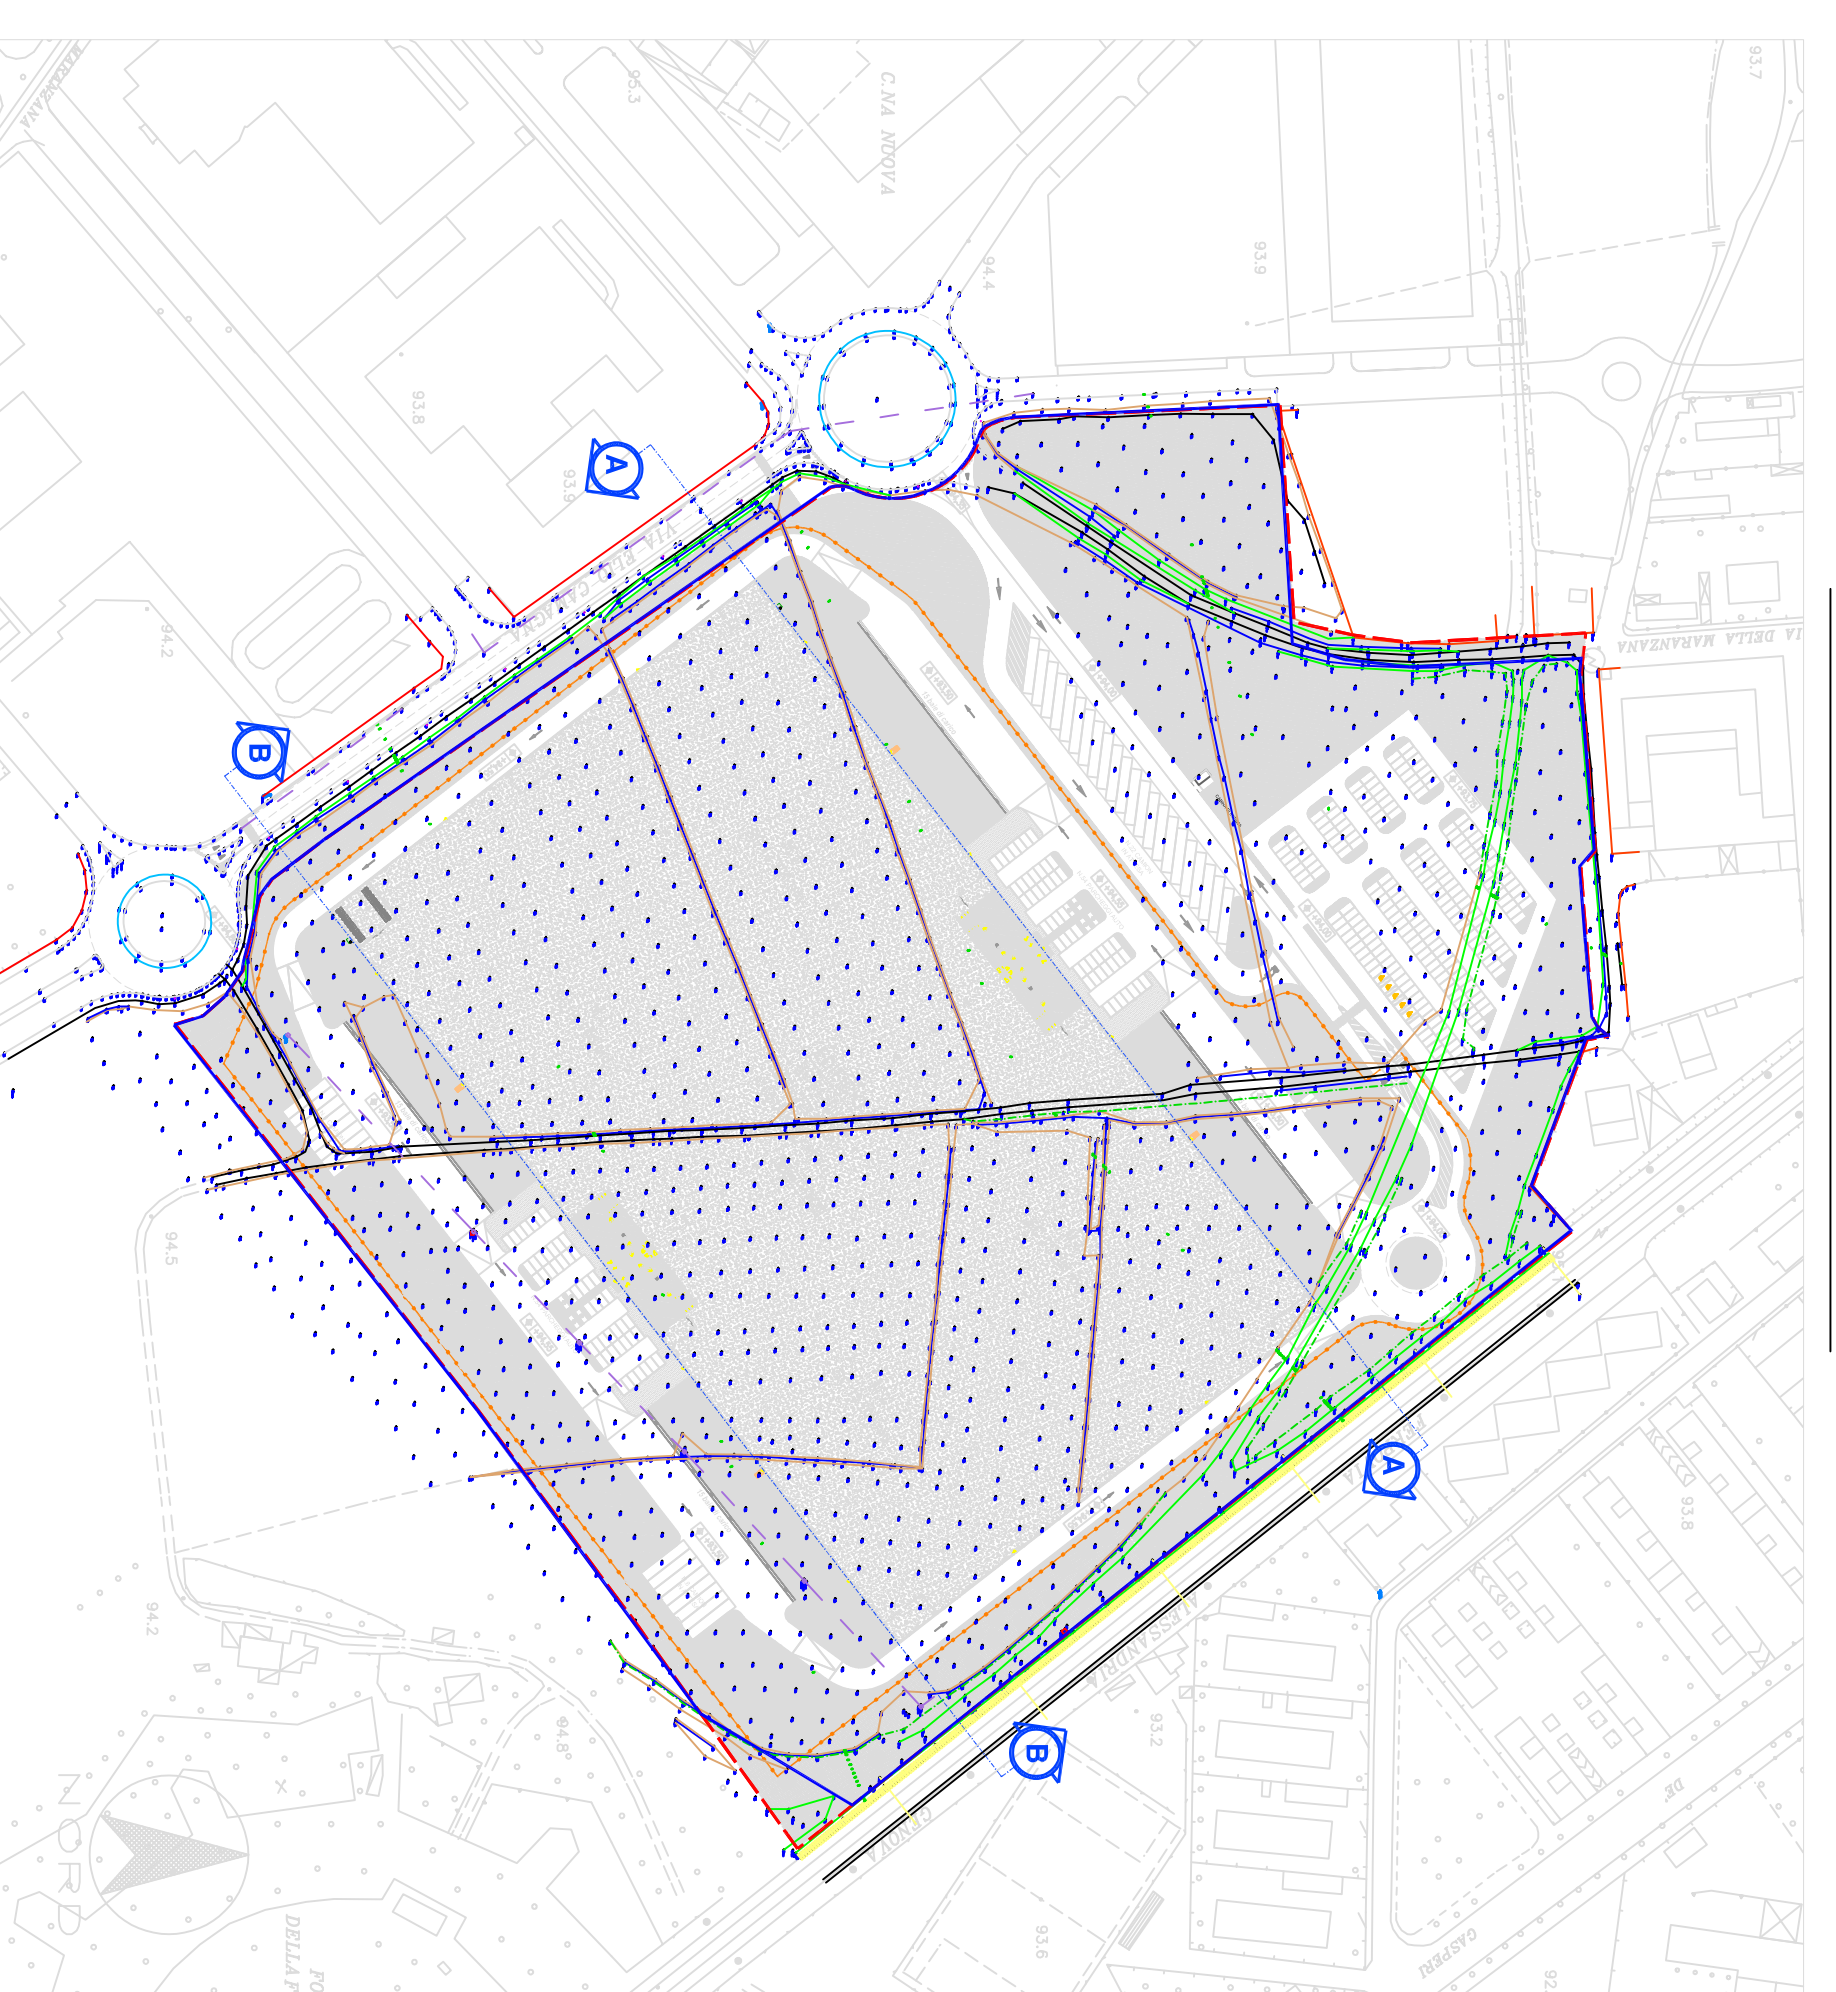

PLANIMETRIA scala 1:2.500

COMUNE DI ALESSANDRIA  
PROVINCIA DI ALESSANDRIA



PROGETTO

PRODOTTORE

**esa studio s.r.l.**  
via S. Alessandria  
10126 Alessandria  
0157 Alessandria, Piemonte

**SCOPIDA s.r.l.**  
via S. Alessandria  
10126 Alessandria  
0157 Alessandria, Piemonte

**ETES**  
via S. Alessandria  
10126 Alessandria  
0157 Alessandria, Piemonte

**ETES**  
via S. Alessandria  
10126 Alessandria  
0157 Alessandria, Piemonte

**P.E.C. ZONA D3 - FASE 4.0**  
**INSEDIAMENTO PRODUTTIVO**  
**ARTIGIANALE E DEPOSITO**  
PROGETTO PIANO ESECUTIVO CONVENZIONATO

PROGETTO ELABORATO		SCALA		DATA	
COMPLESSO	FASE	PRODOTTORE	PRODOTTORE	SCALA	DATA
LOC.D3A_4.0	P.C.	ETES	ETES	1:2.500	15/09/2022