



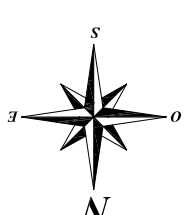


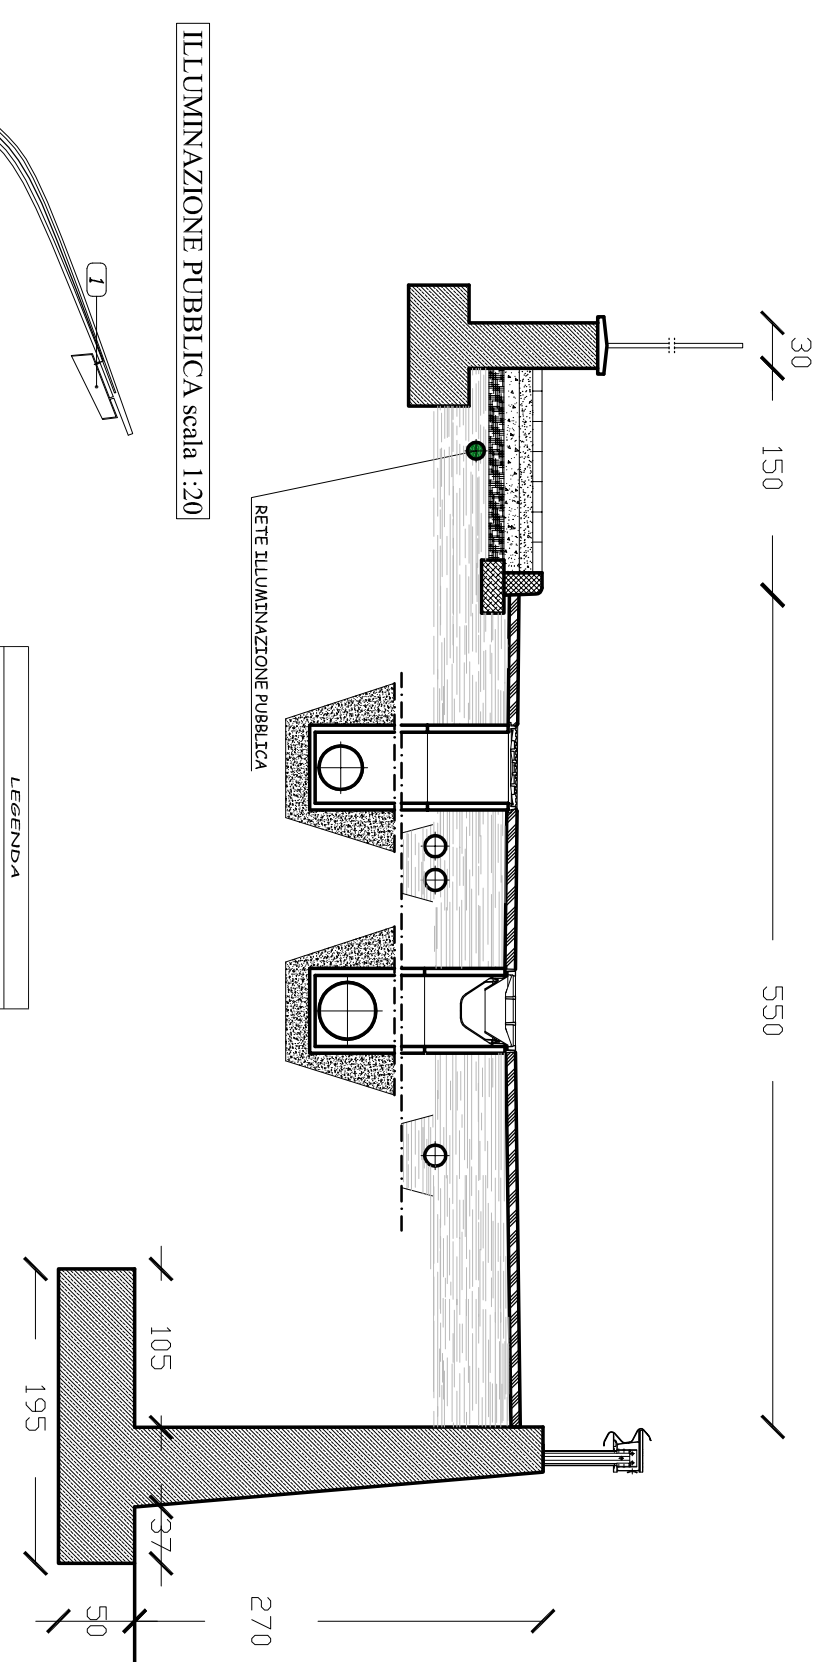


SEZIONE STRADA scala 1:50



nr. 1 Allaccio su rete pubblica  
illuminazione strada pubblica

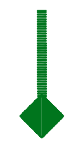SI3

-  DELIMITAZIONE DEL P.E.C.
-  Rete illuminazione pubblica
-  Lampioni
-  Rete I.L.L. esistente
-  Punto di innesto nella rete esistente
-  Pozzetti di ispezione

**COMUNE DI ALESSANDRIA**

nr. 1 Allaccio su rete pubblica  
illuminazione strada pubblica

SI2

P

Vp3

Vp2

Vp1

PIANO ESECUTIVO CONVENZIONATO "LE FONTANETTE" - VALMADONNA	
TAVOLA 06d	Planimetria generale di PEC URBANIZZAZIONE PRIMARIA RETE ILLUMINAZIONE PUBBLICA
Committente: BIO CALORE ENERGY SOCIETA' AGRICOLA A R.L.	
Progettista: Arch. Maurizio Carozzi	
Gennaio 2022	SCALA 1:500, 1:50, 1:20