



SEZIONE STRADA scala 1:20


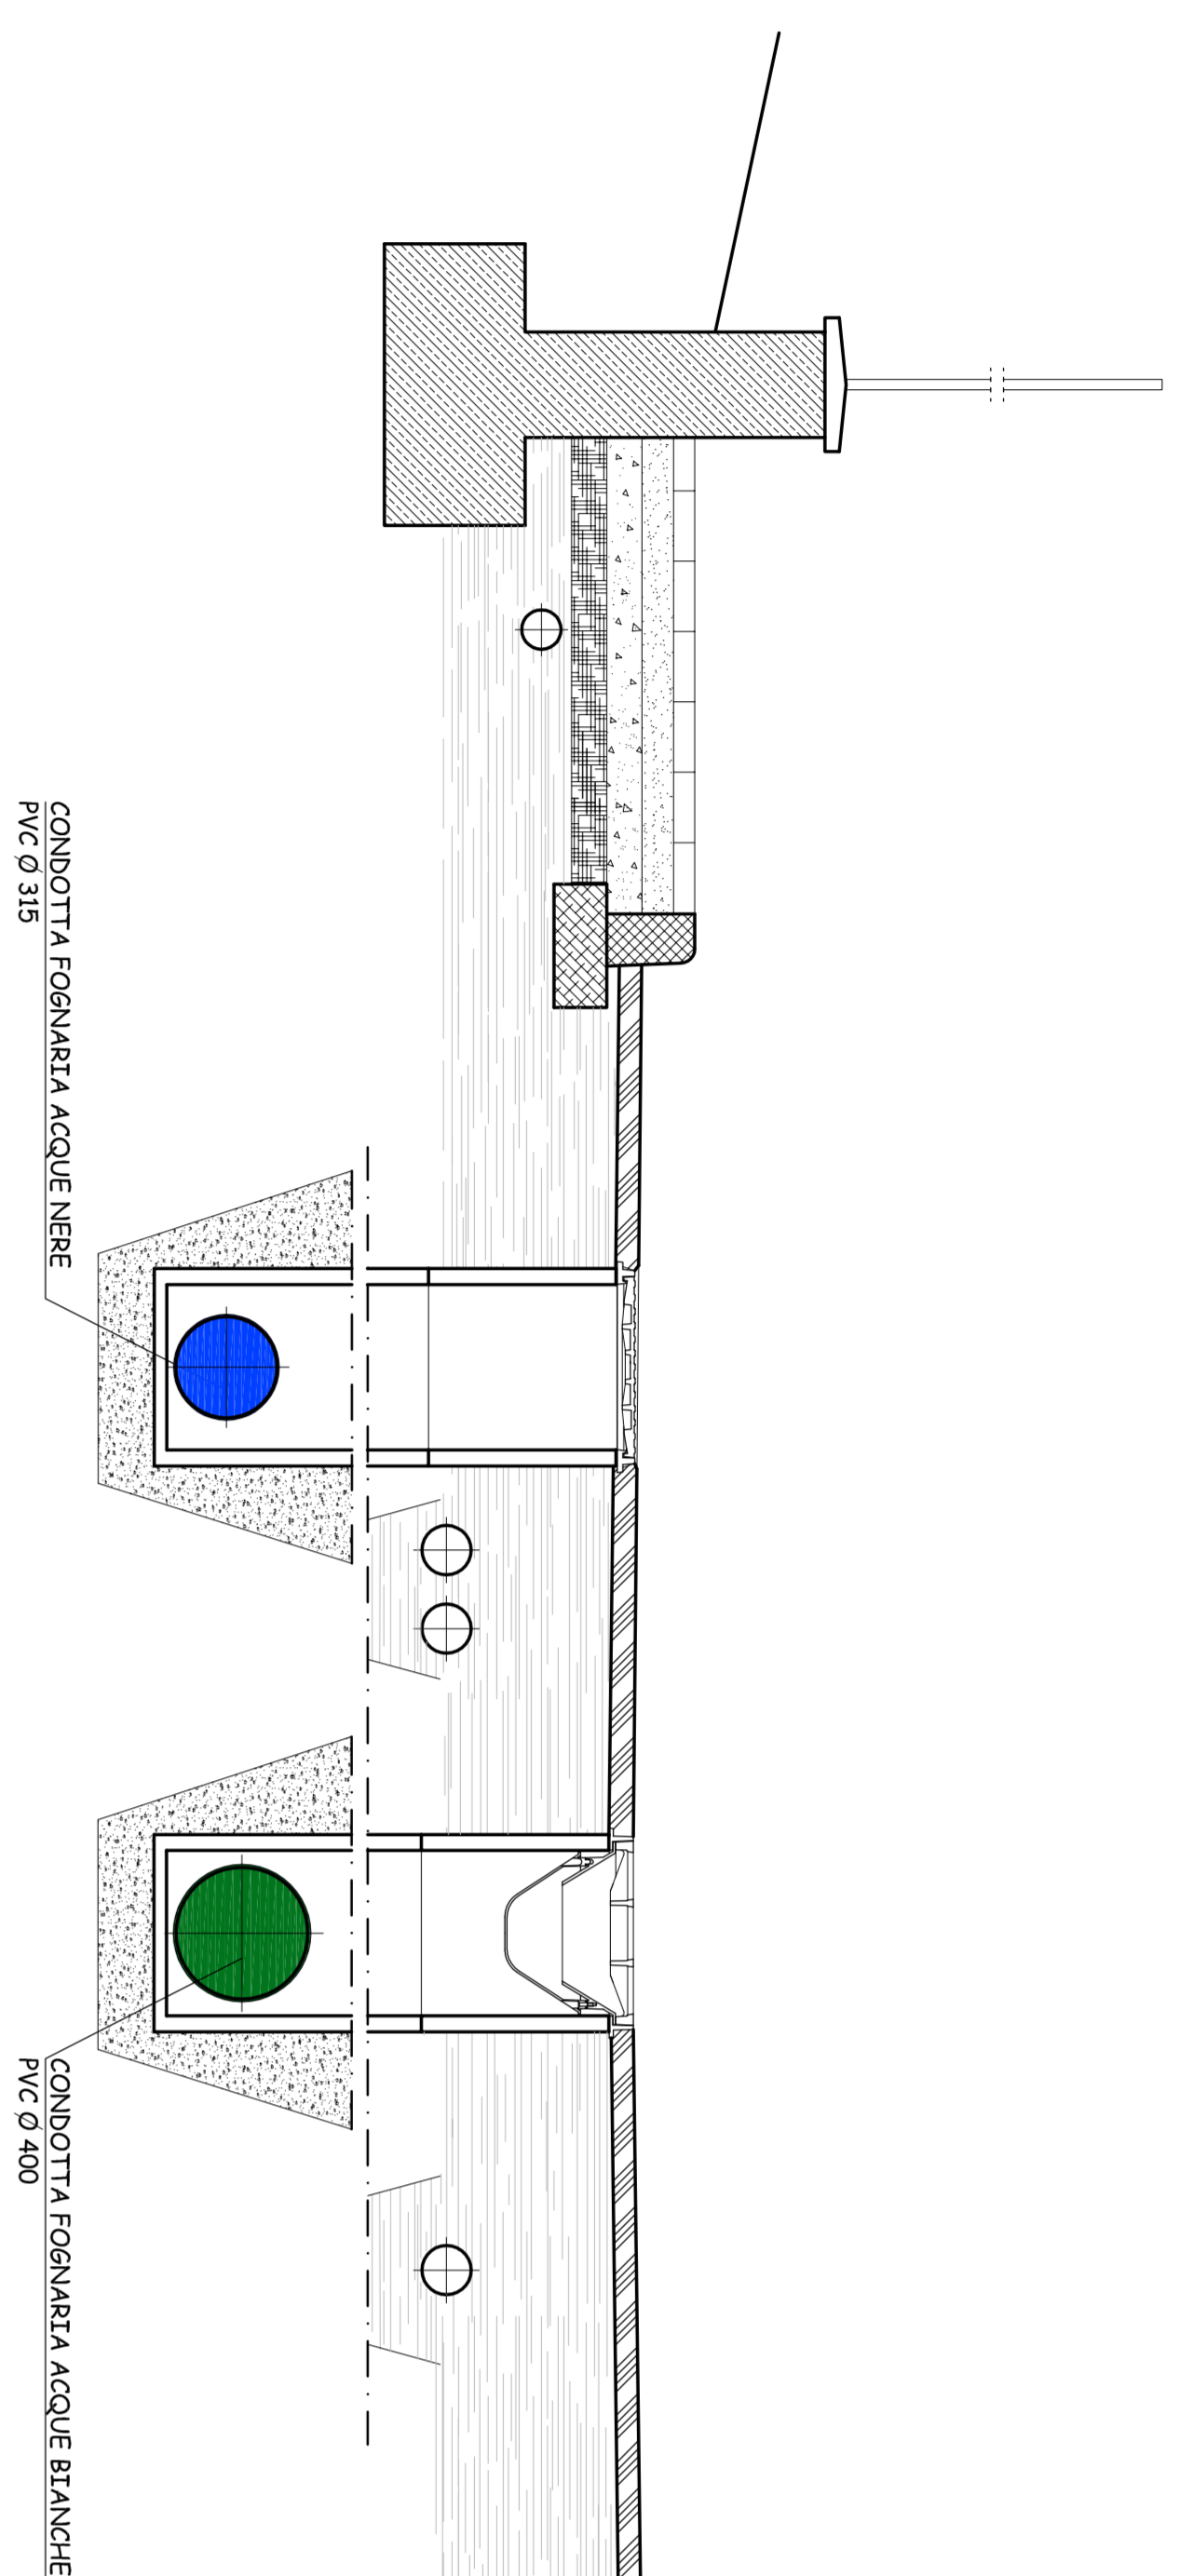


Pozzetto con bocca a stramazzo per immissione prima pioggia in
Condotta fognaria acque nere - Scala 1:20

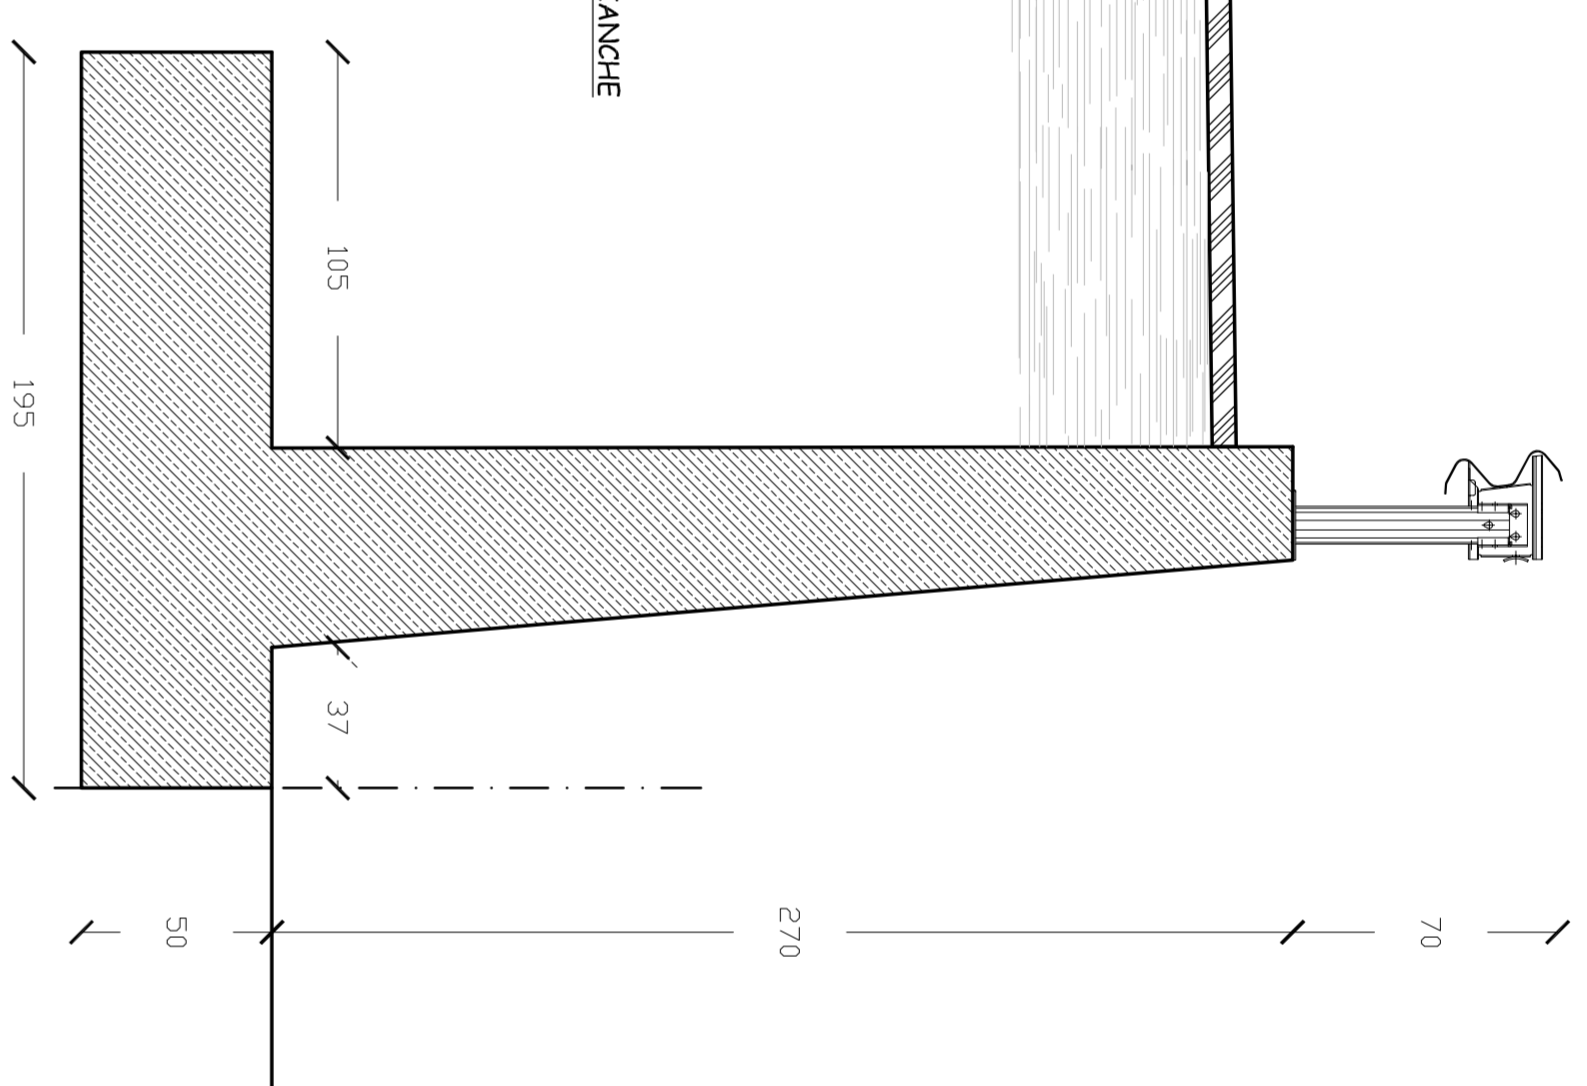


ALLACIO FOGNARIO scala 1:20

Sezione stradale

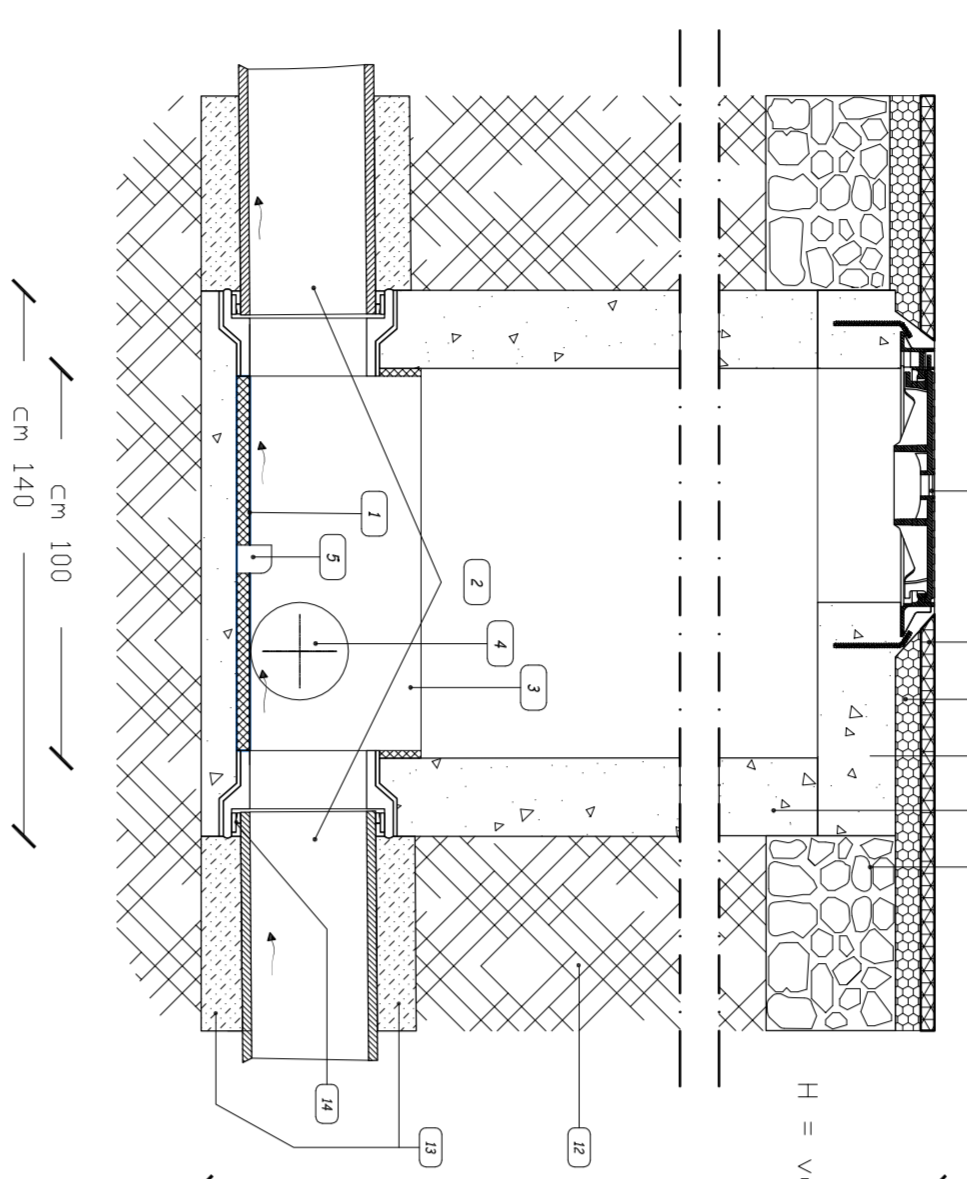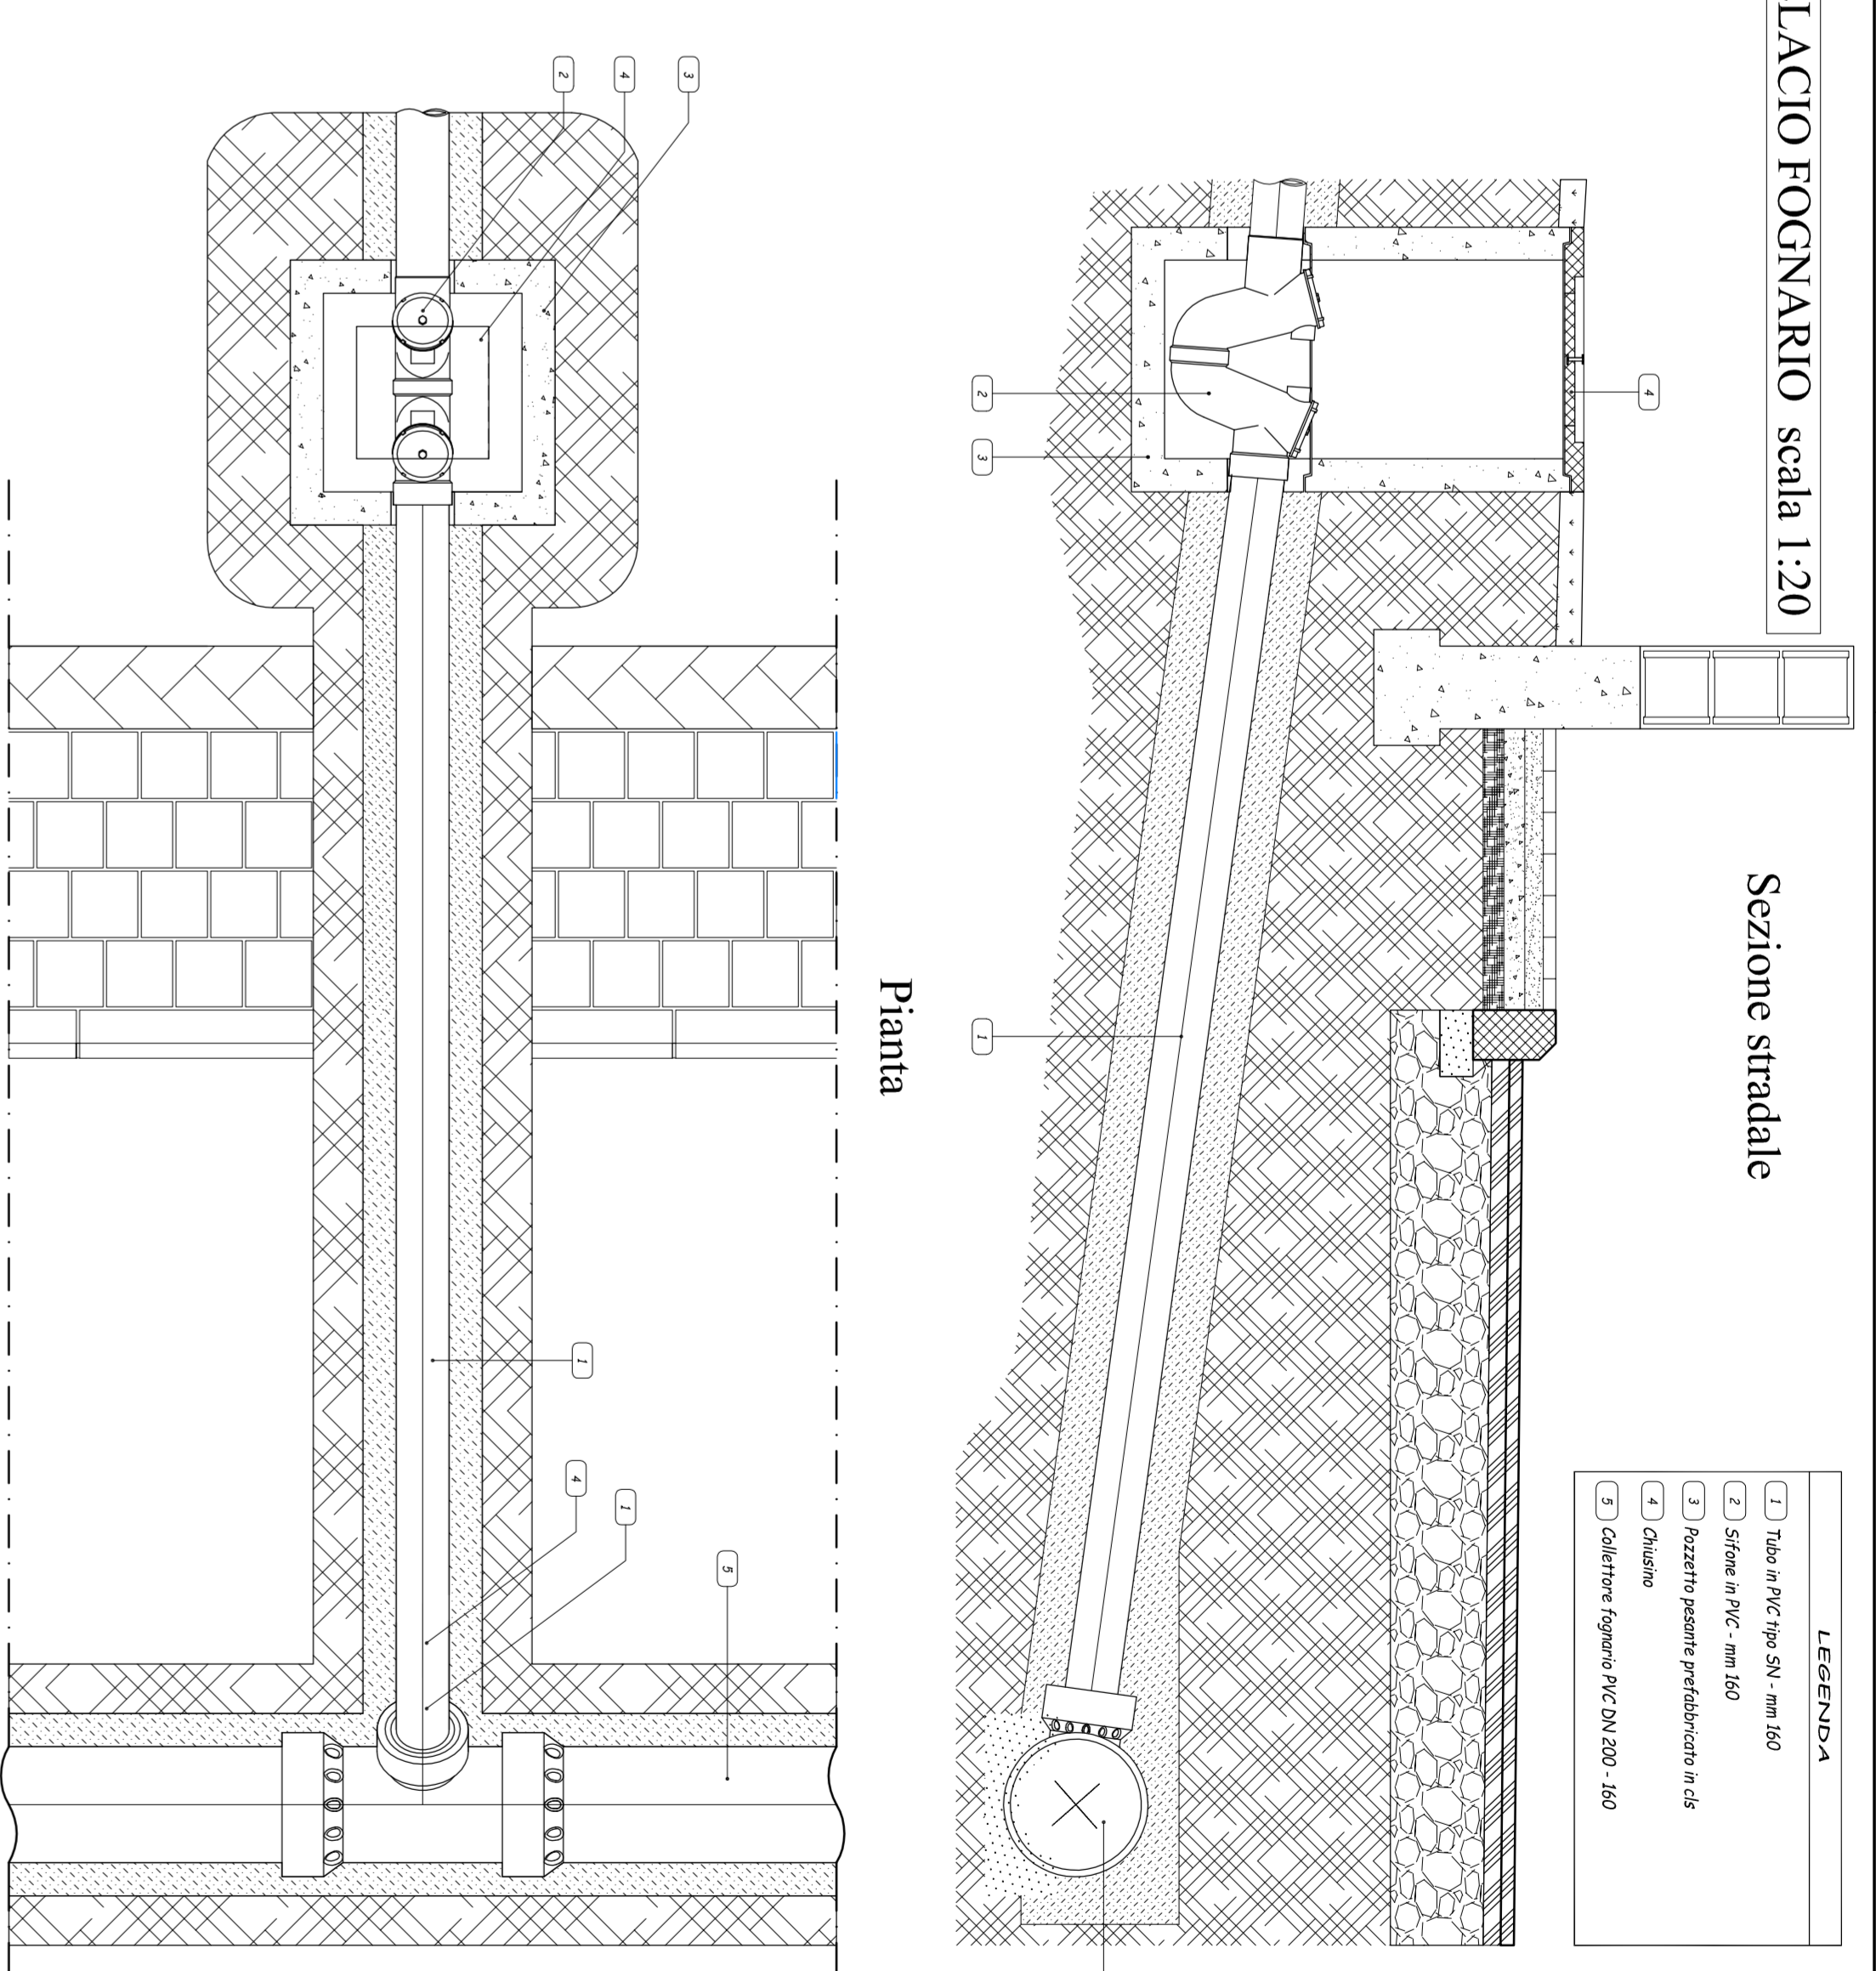

LEGENDA	
	Manhole
	Condotta fognaria
	Stramazzo
	Rete fognaria esistente
	Rete fognaria in progetto
	Manhole in progetto
	Stramazzo in progetto
	Rete fognaria esistente
	Rete fognaria in progetto
	Manhole in progetto
	Stramazzo in progetto
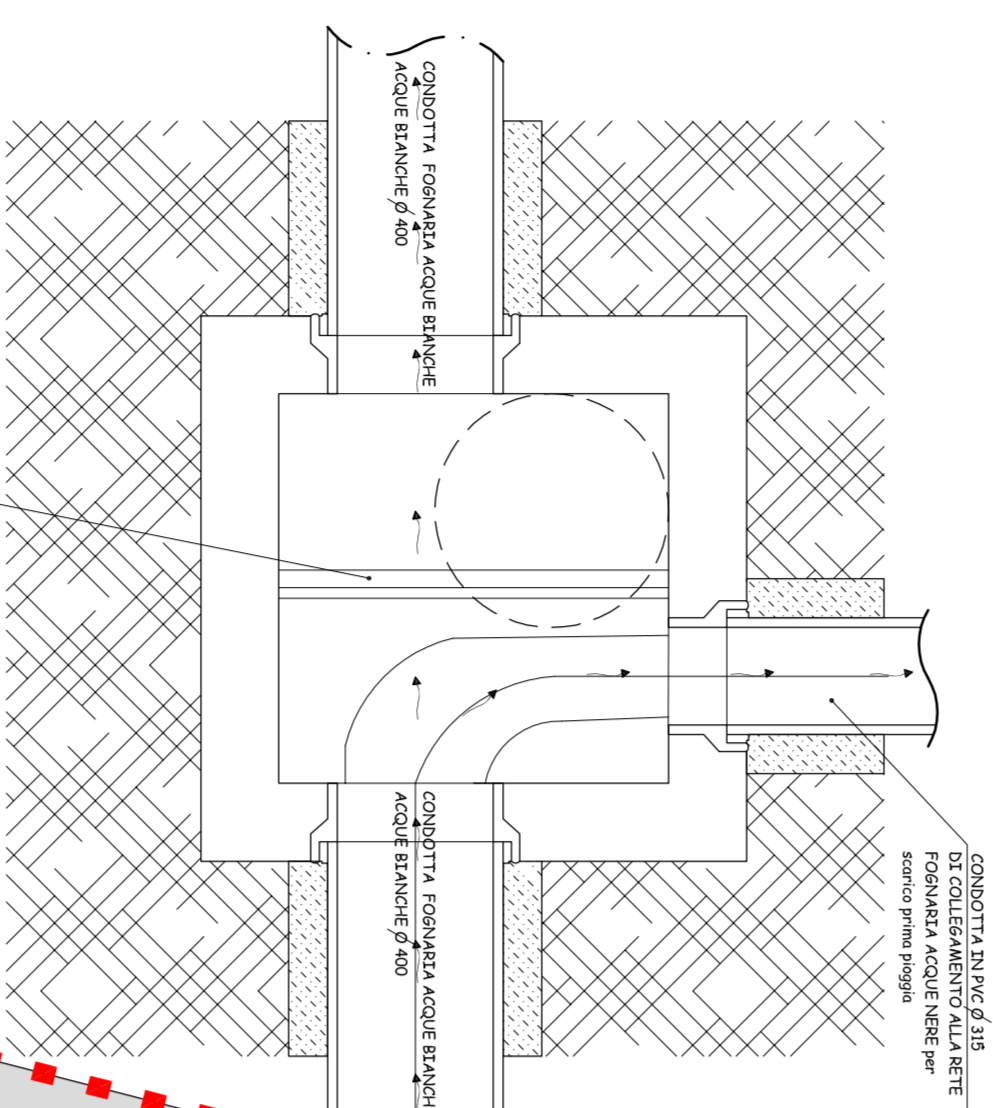

- DELIMITAZIONE DEL P.E.C.**
- Rete fognaria acque nere in progetto
 - Allacci ai lotti in progetto
 - Rete fognaria acque bianche in progetto
 - Allacci ai lotti in progetto
 - Fosso acque bianche esistente
 - Rete fognaria esistente
 - Punto di immetto nella rete fognaria esistente
 - Pozzetti di ispezione e caditoie ogni 30 ml.

COMUNE DI ALESSANDRIA



Fosso di scolo acque meteoriche esistente

Pozzetto con bocca a stramazzo per immissione prima pioggia in fognatura

nr. 1 Allaccio ai lotti 3,4 e 5 su strada pubblica

PIANO ESECUTIVO CONVENZIONATO "LE FONTANETTE" - VALMADONNA

TAVOLA 066
Pianimetria generale di P.E.C.
URBANIZZAZIONE PRIMARIA
RETE FOGNARIA - COMPARTO 1

Comitente:
BIO CALORE ENERGY SOCIETA' AGRICOLA A R.L.
Progettista: Arch. Maurizio Carozzi

Aprile 2021 SCALA 1:200, 1:20