


Legenda

-  Aree fabbricati in progetto
-  Parcheggi privati ad uso pubblico
(drenanti mq.3500)
-  Parcheggi dipendenti (drenanti mq.832)
-  Aree verdi

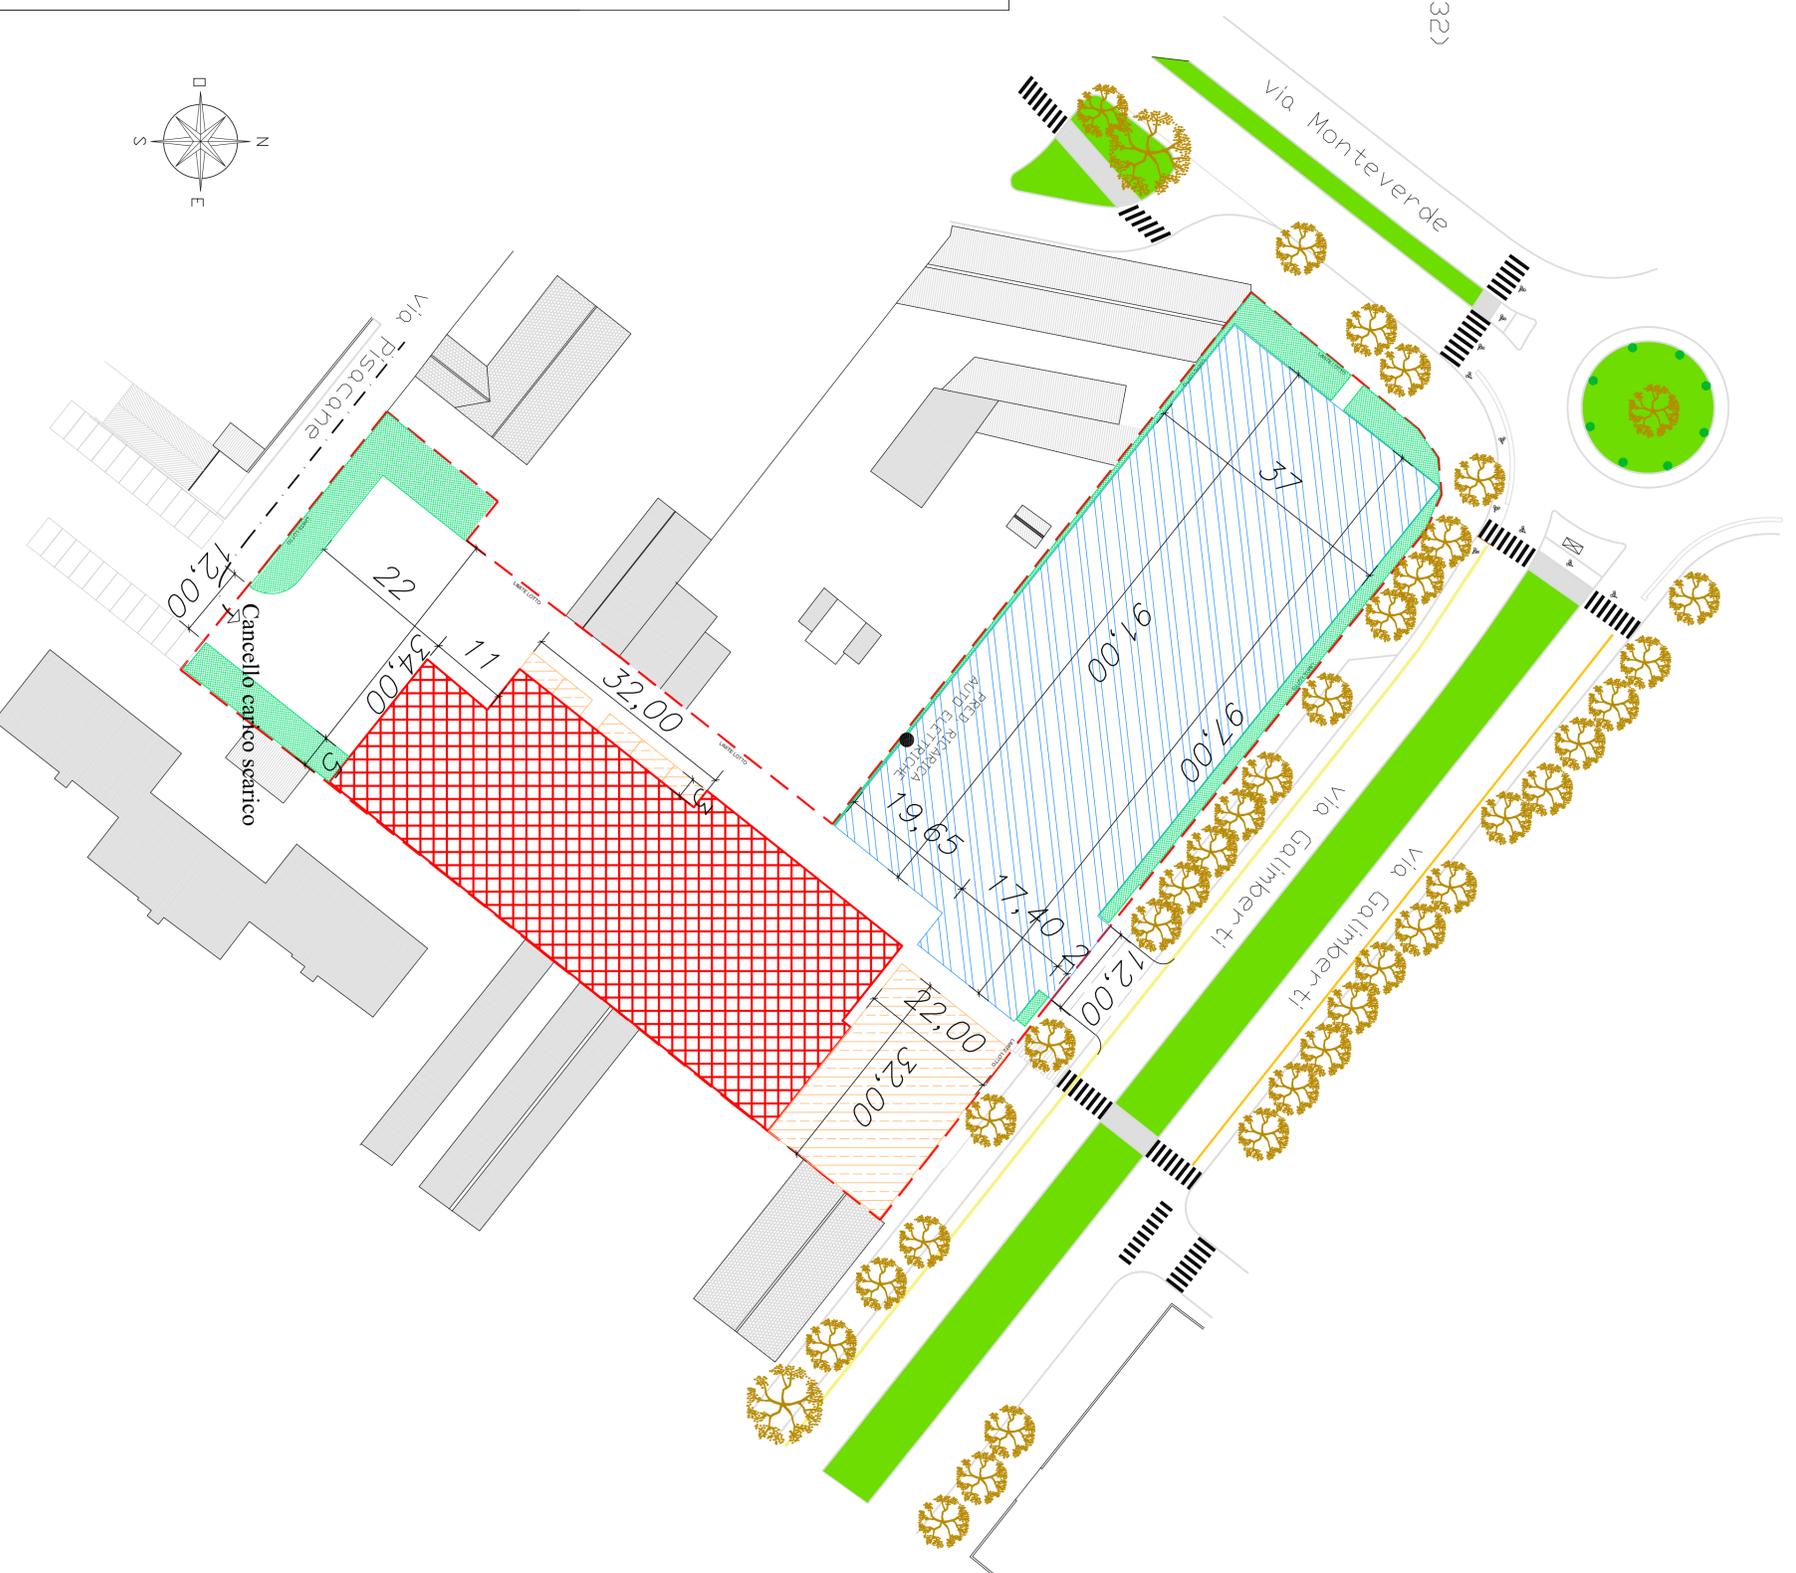

DETERMINAZIONE DEL PROGETTO

Piano Esecutivo Convenzionato "SMA via Galimberti" per insediamento commerciale via Galimberti - via Monteverde

OGGETTO	COMITENTE	TAVOLE
Plantimetria conteggi parcheggi - aree verdi - stalli ricariche auto elettriche	Ditta SMA di Bulla & Gatti Srl Via Monteverde n° 1/7 Alessandria (AL)	4
CITTA' DI Alessandria (AL)	LOCALITA' Via Galimberti	PROGETTISTA Arch. Oscar RAVVAZZI
AGGIORNAMENTI	SCALA 1:500	DATA 06/08/2021

OGGETTO ESISTENTE C- PROGETTO A TERMINI DI LEGGE E NON PUO' ESSERE IMPIEDITO O TRASCESO SENZA LA NOSTRA AUTORIZZAZIONE