

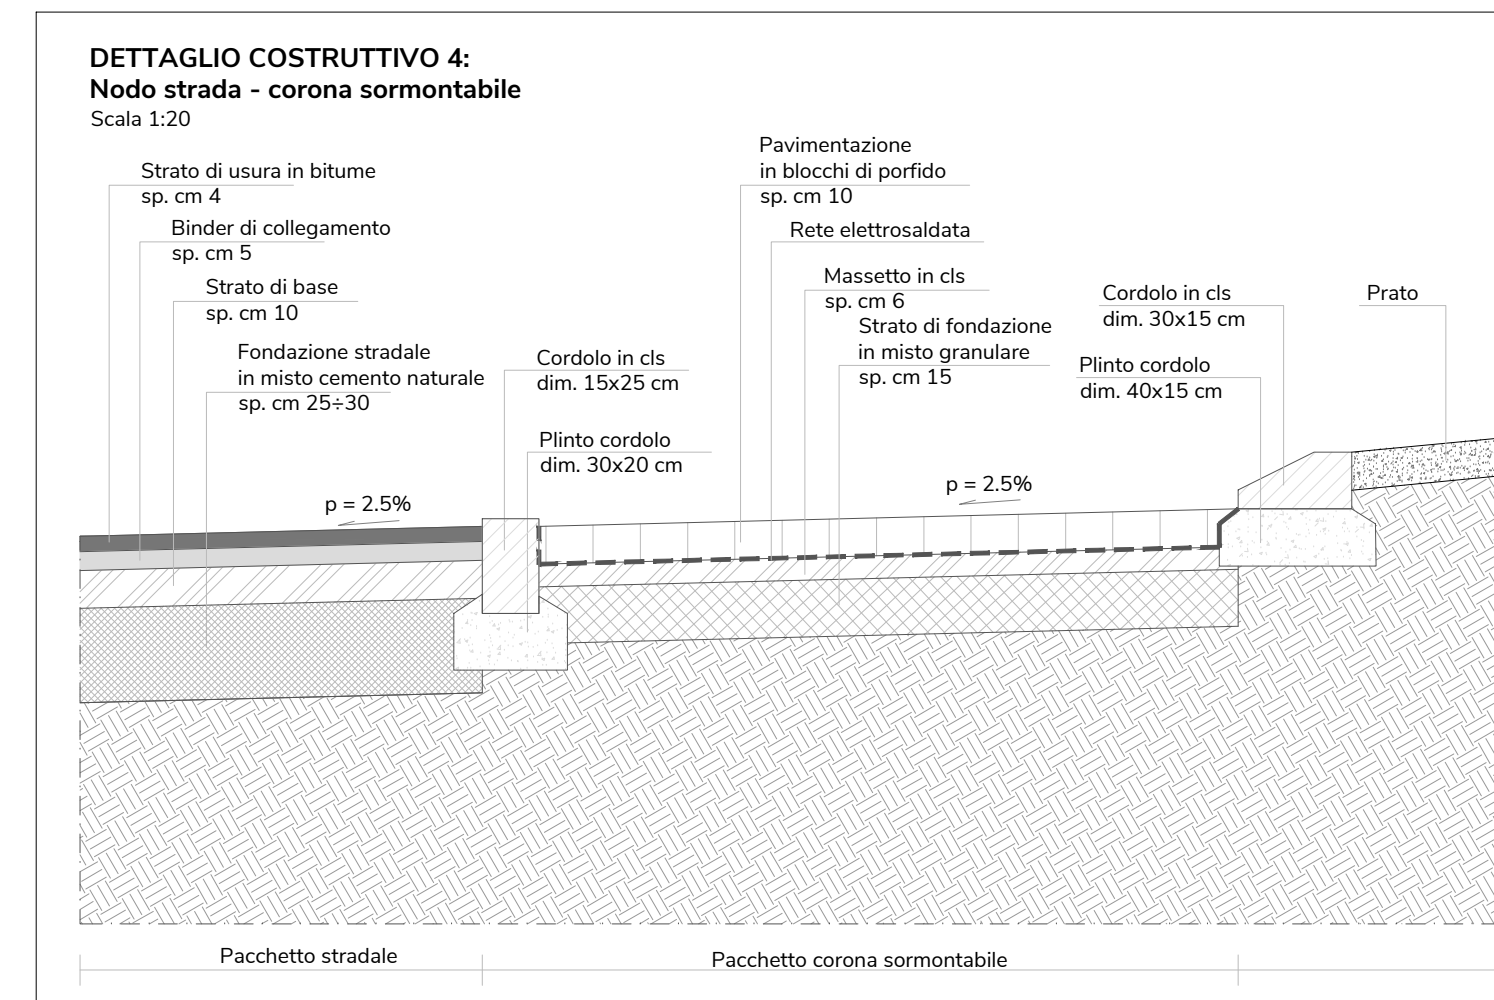
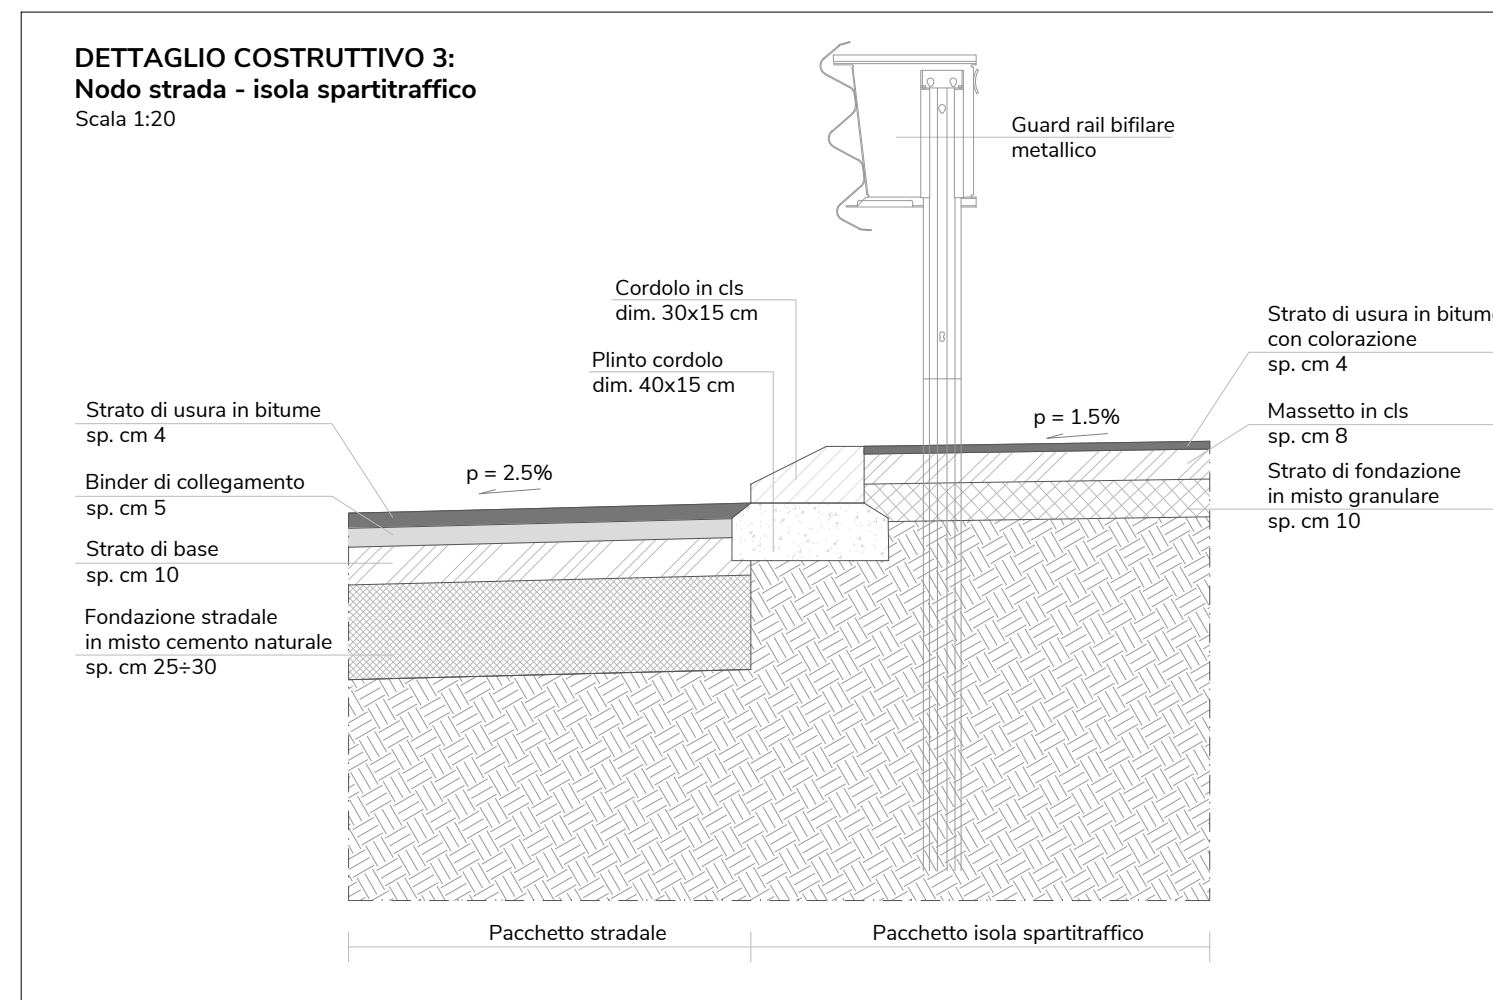
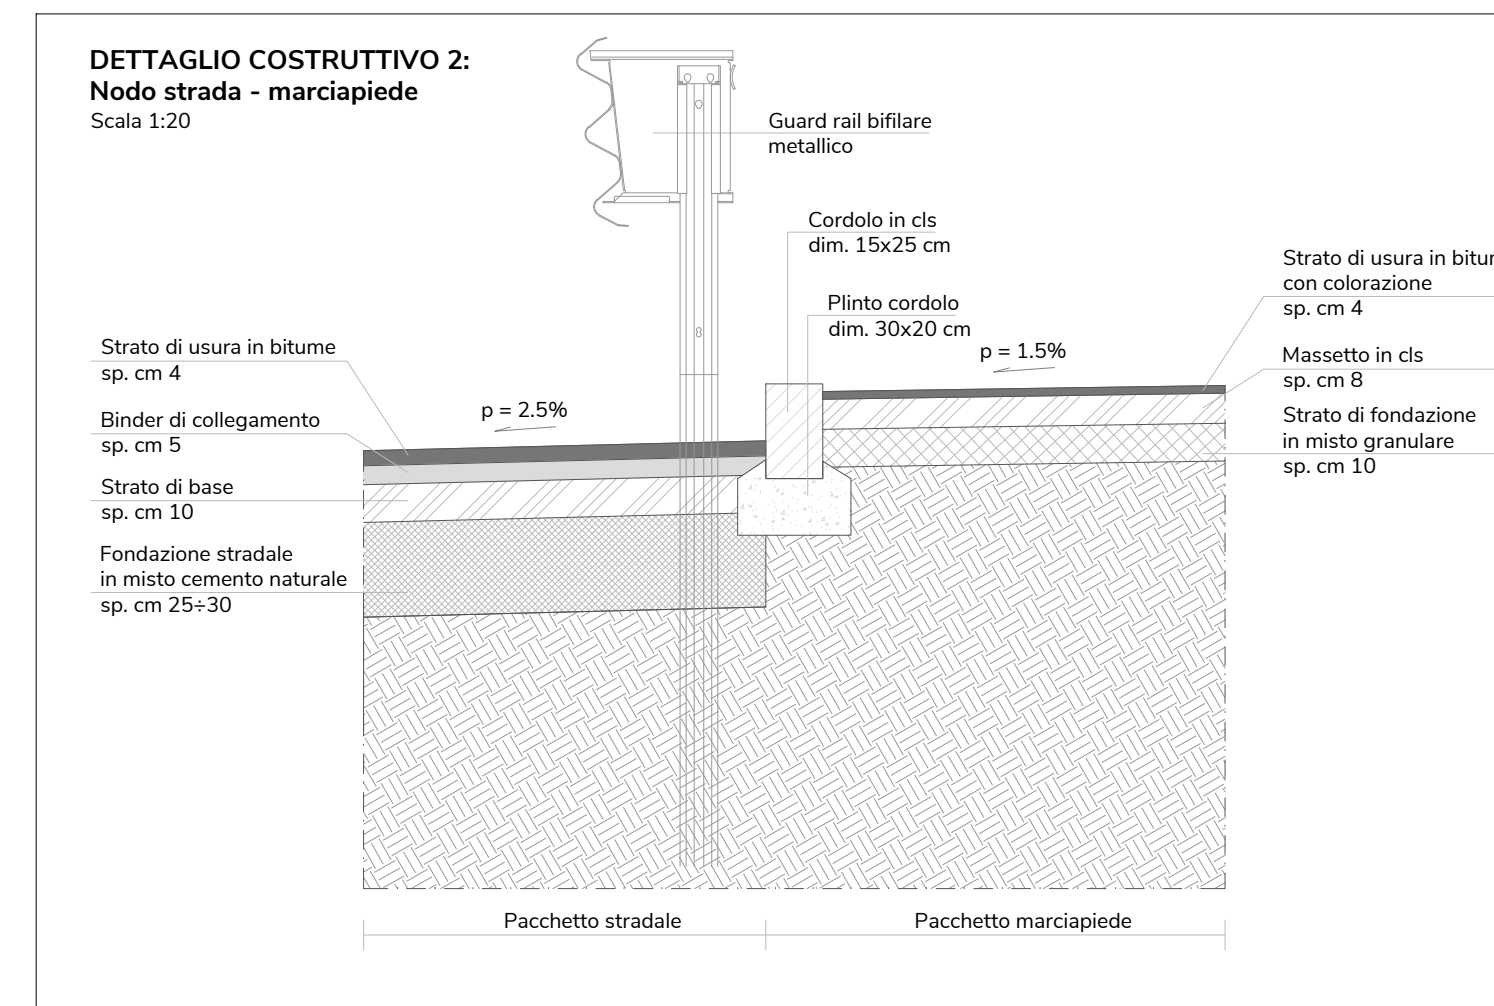
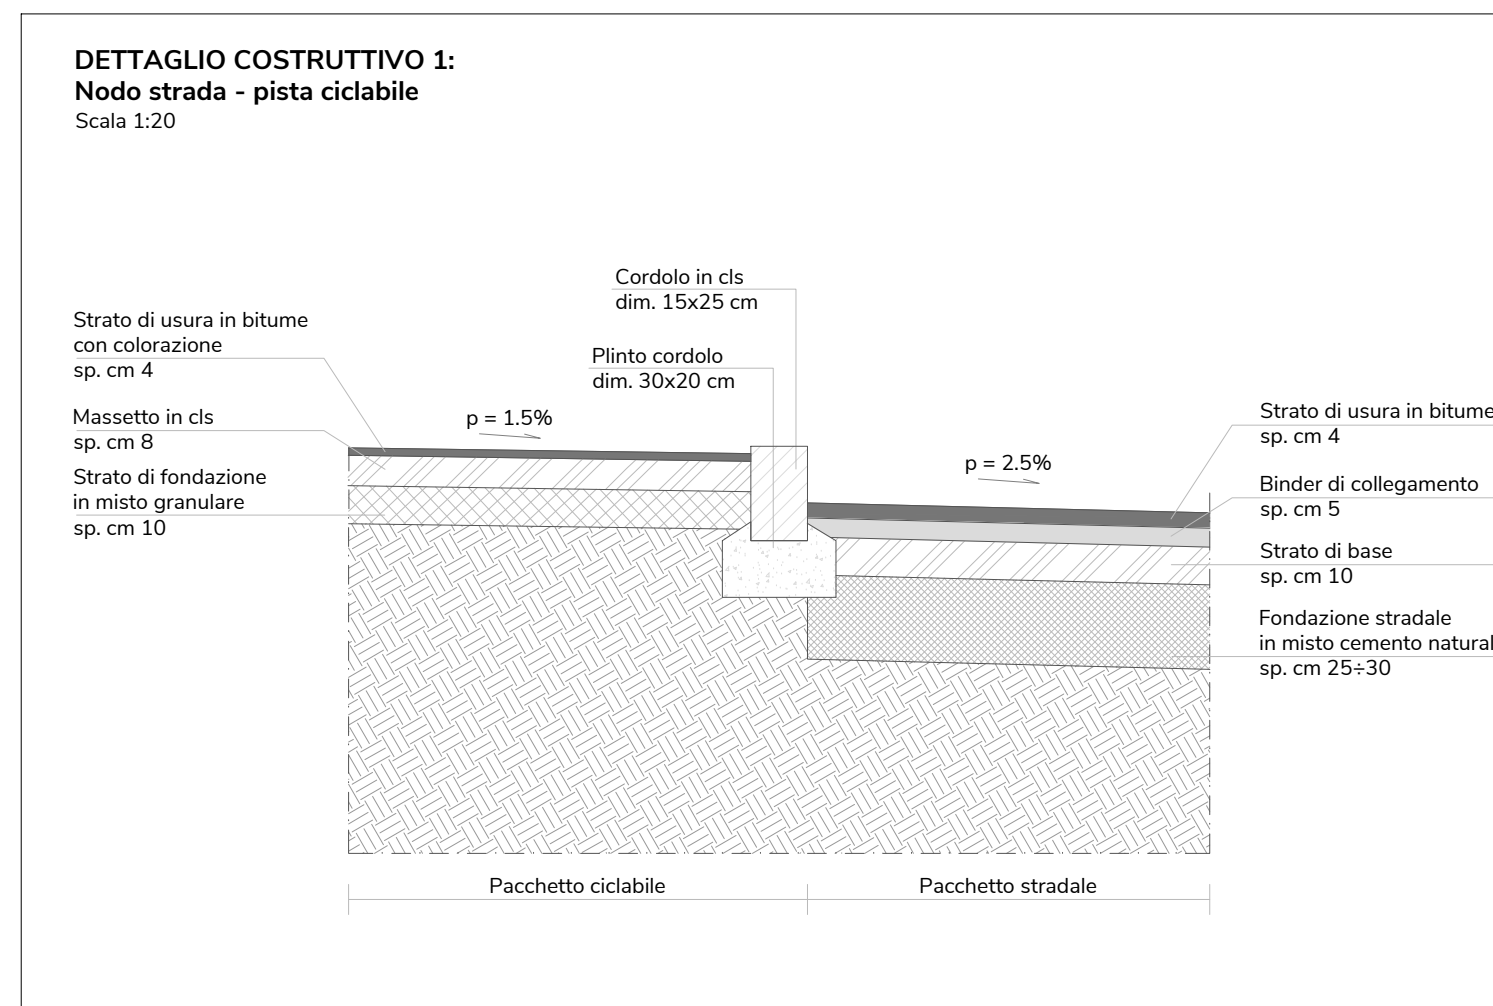



STATO DI FATTO
9-9'

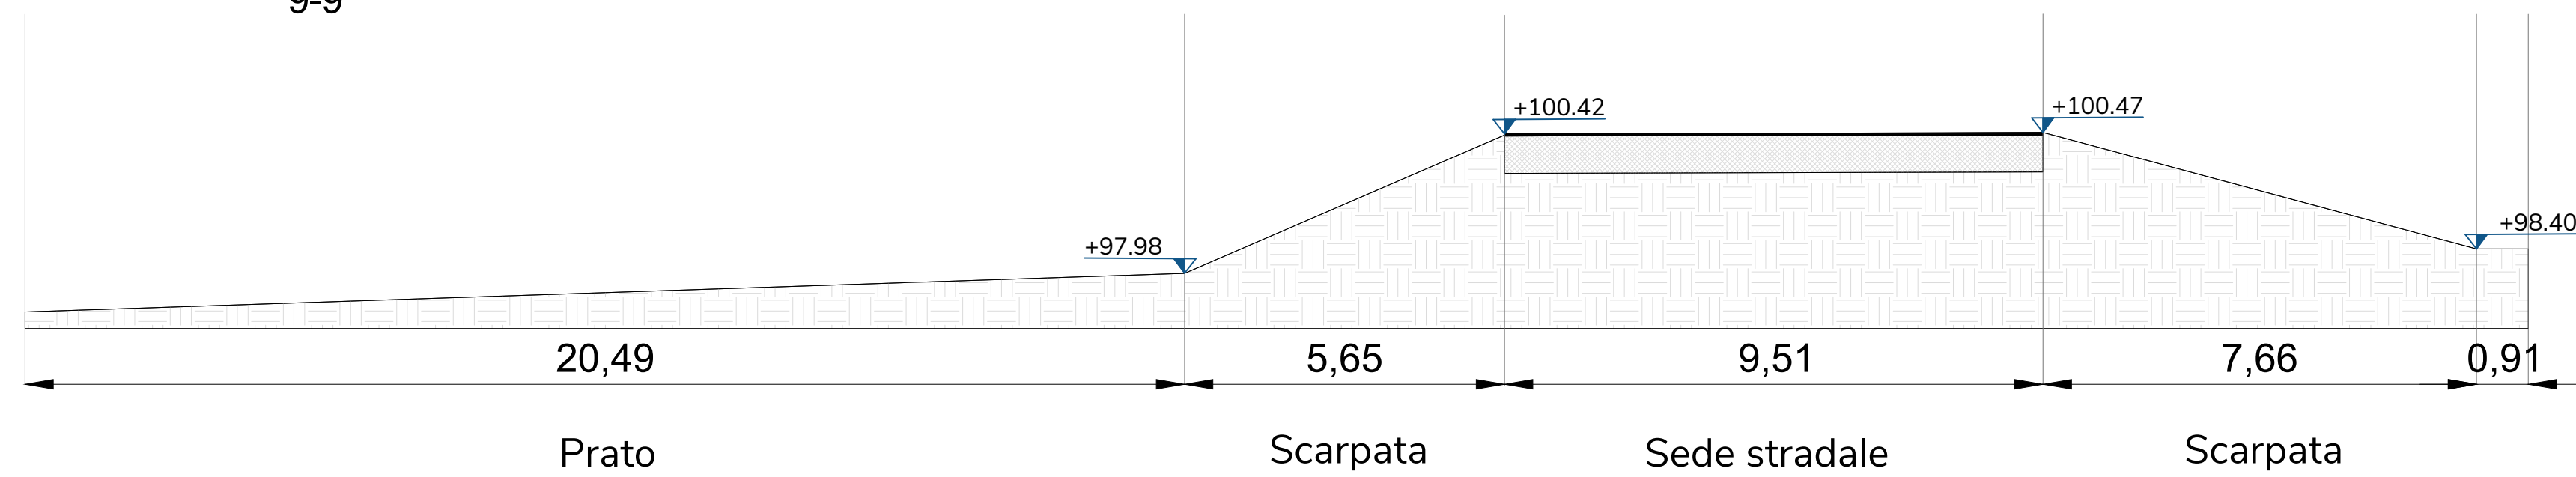


STATO DI PROGETTO
9-9'

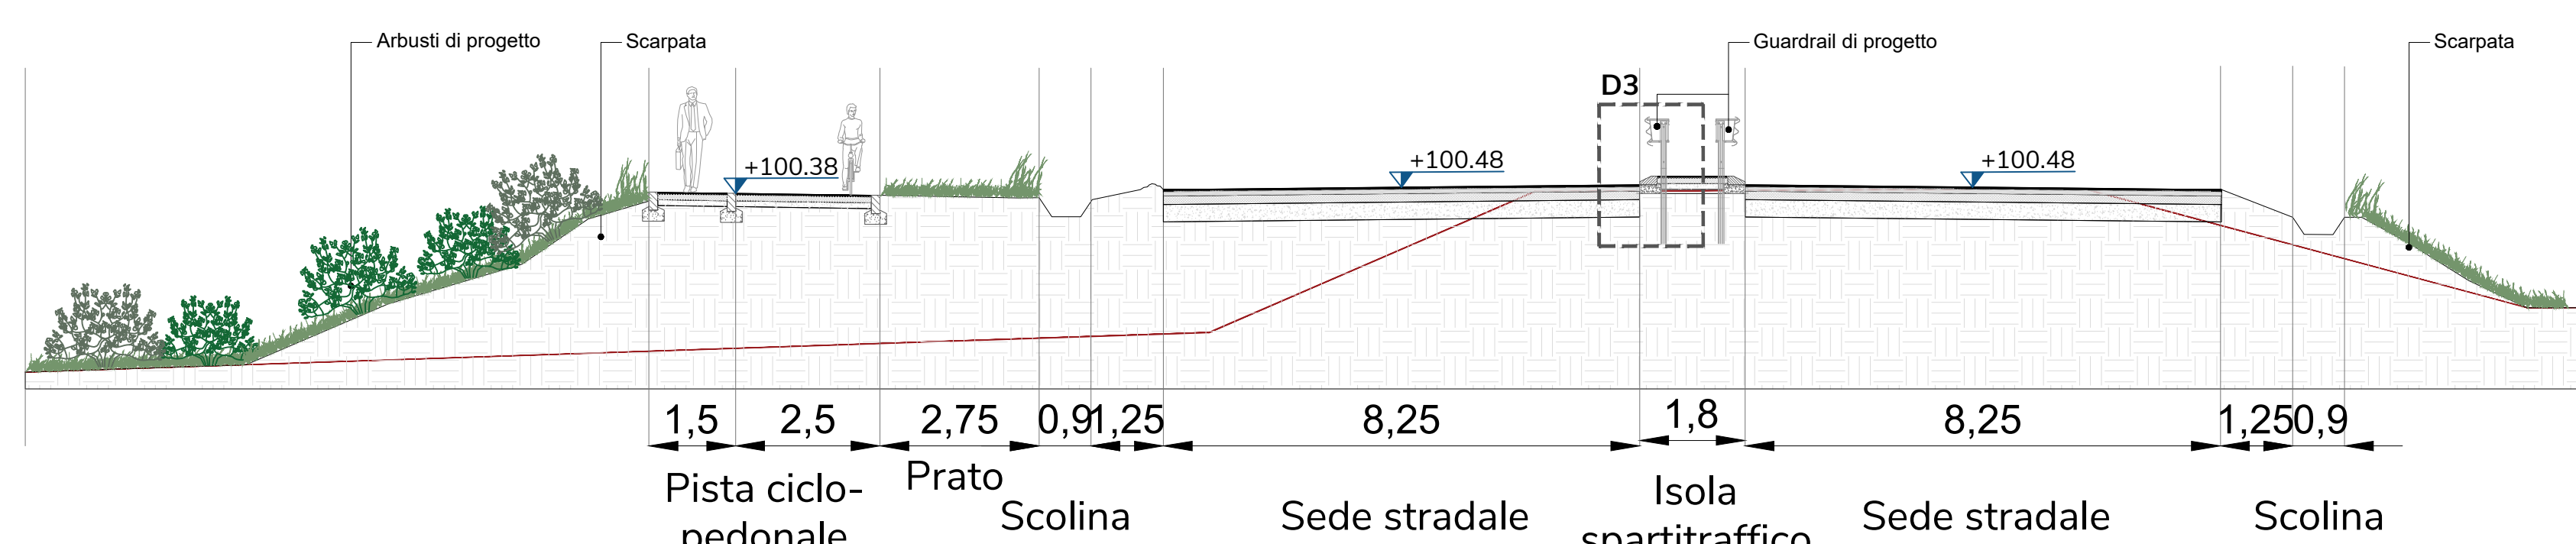


STATO DI CONFRONTO
9-9'

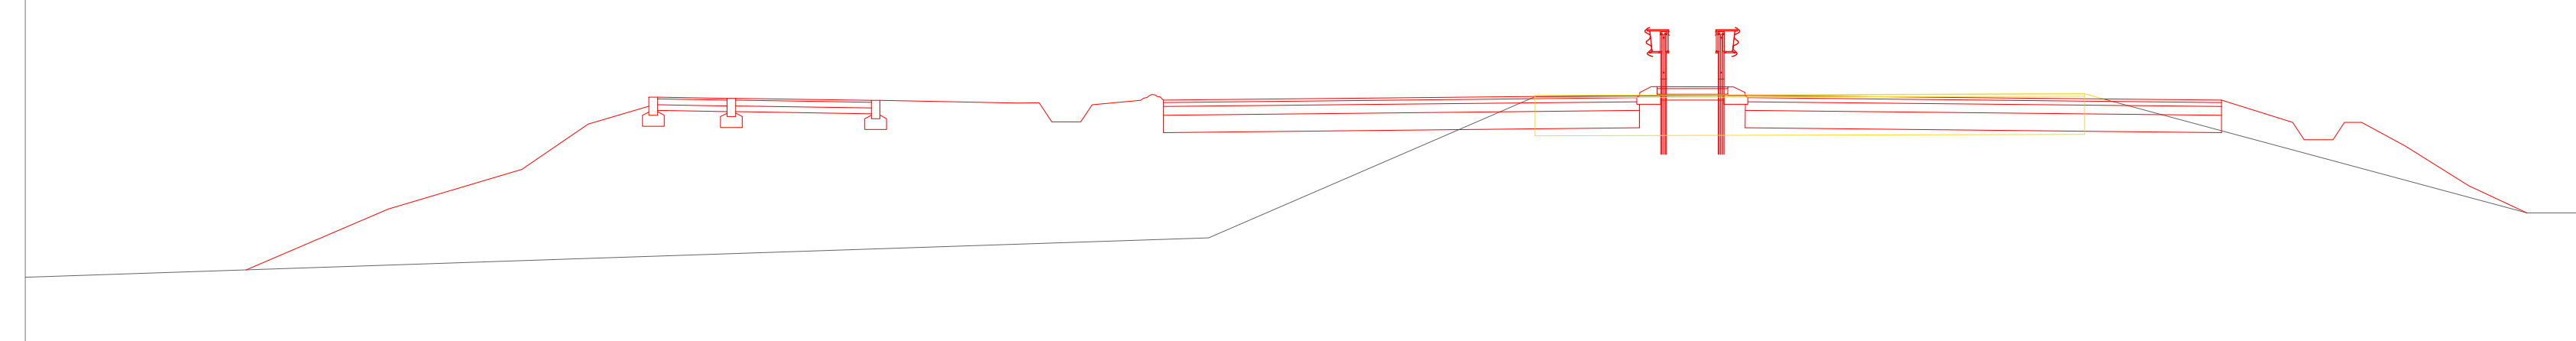




STATO DI FATTO
10-10'

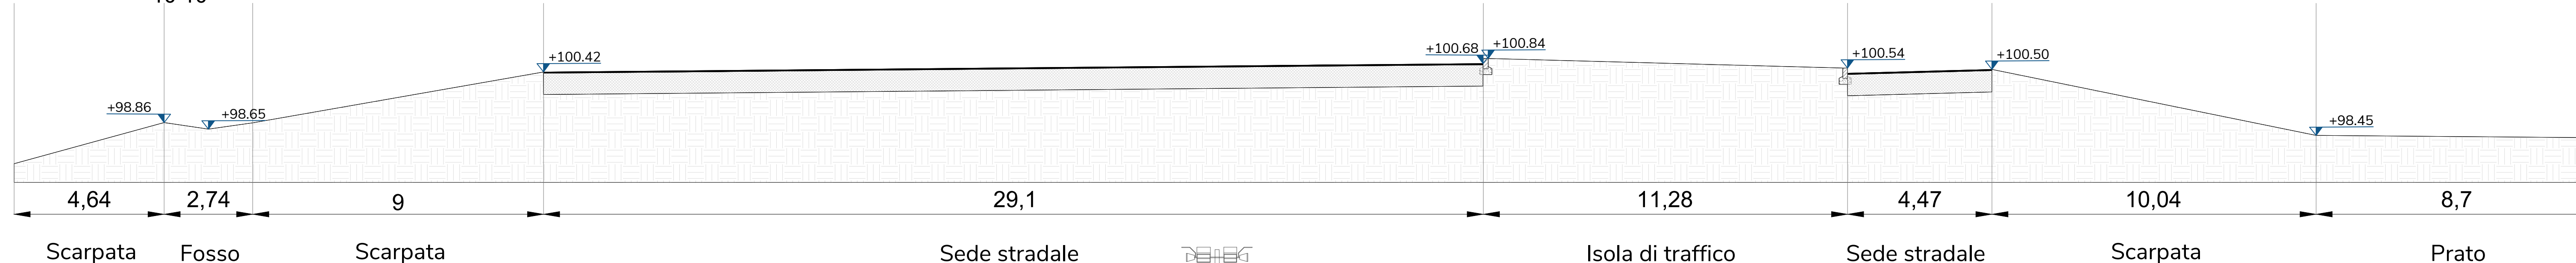

STATO DI PROGETTO
10-10'

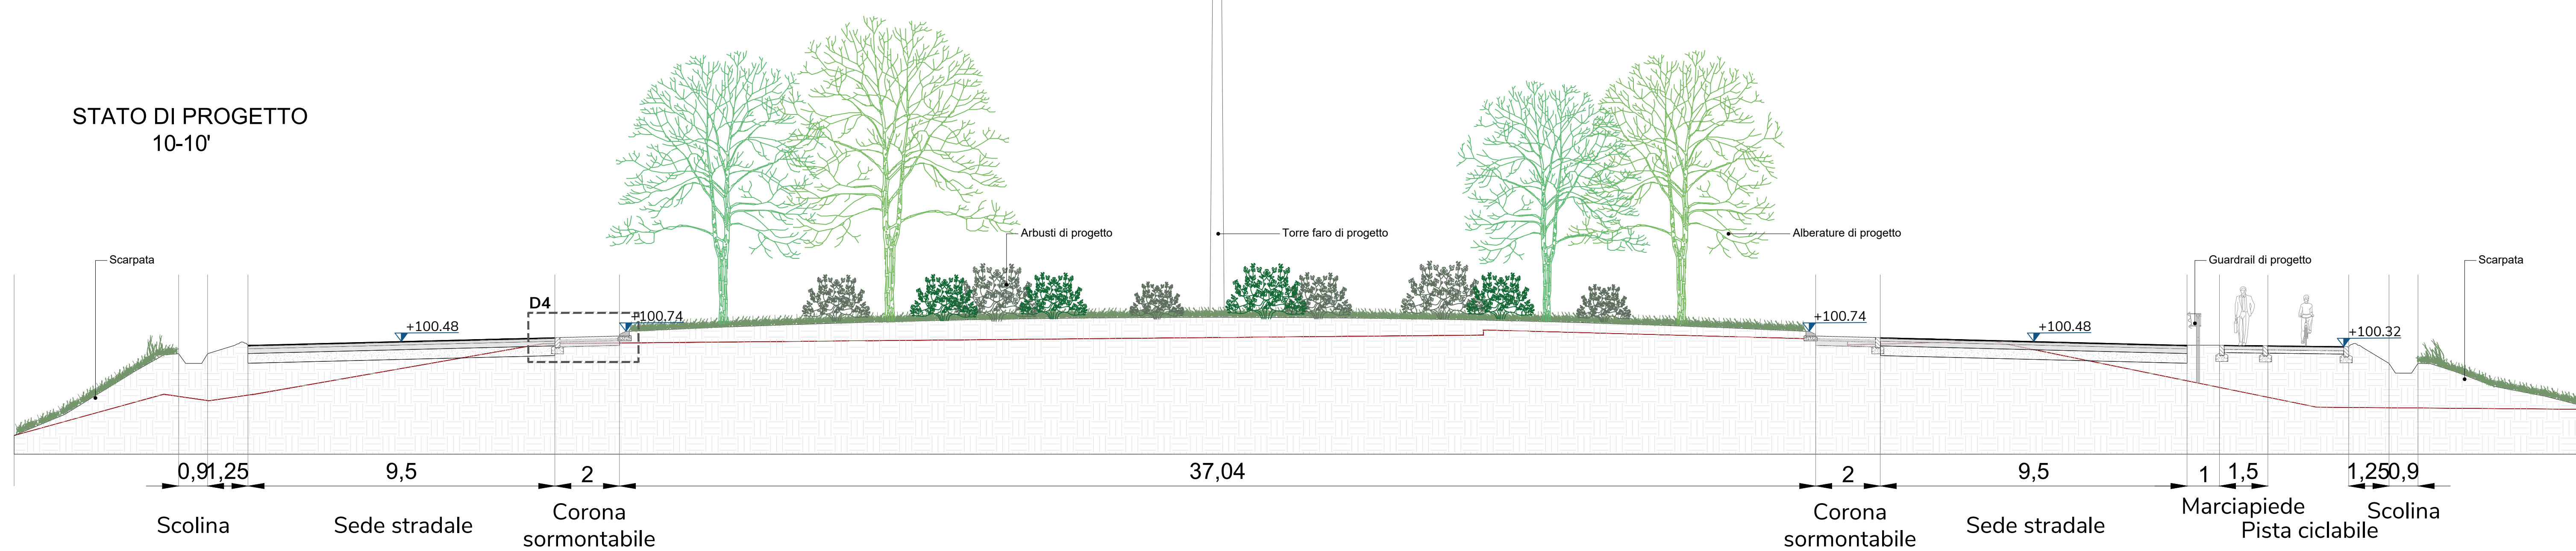

STATO DI CONFRONTO
10-10'

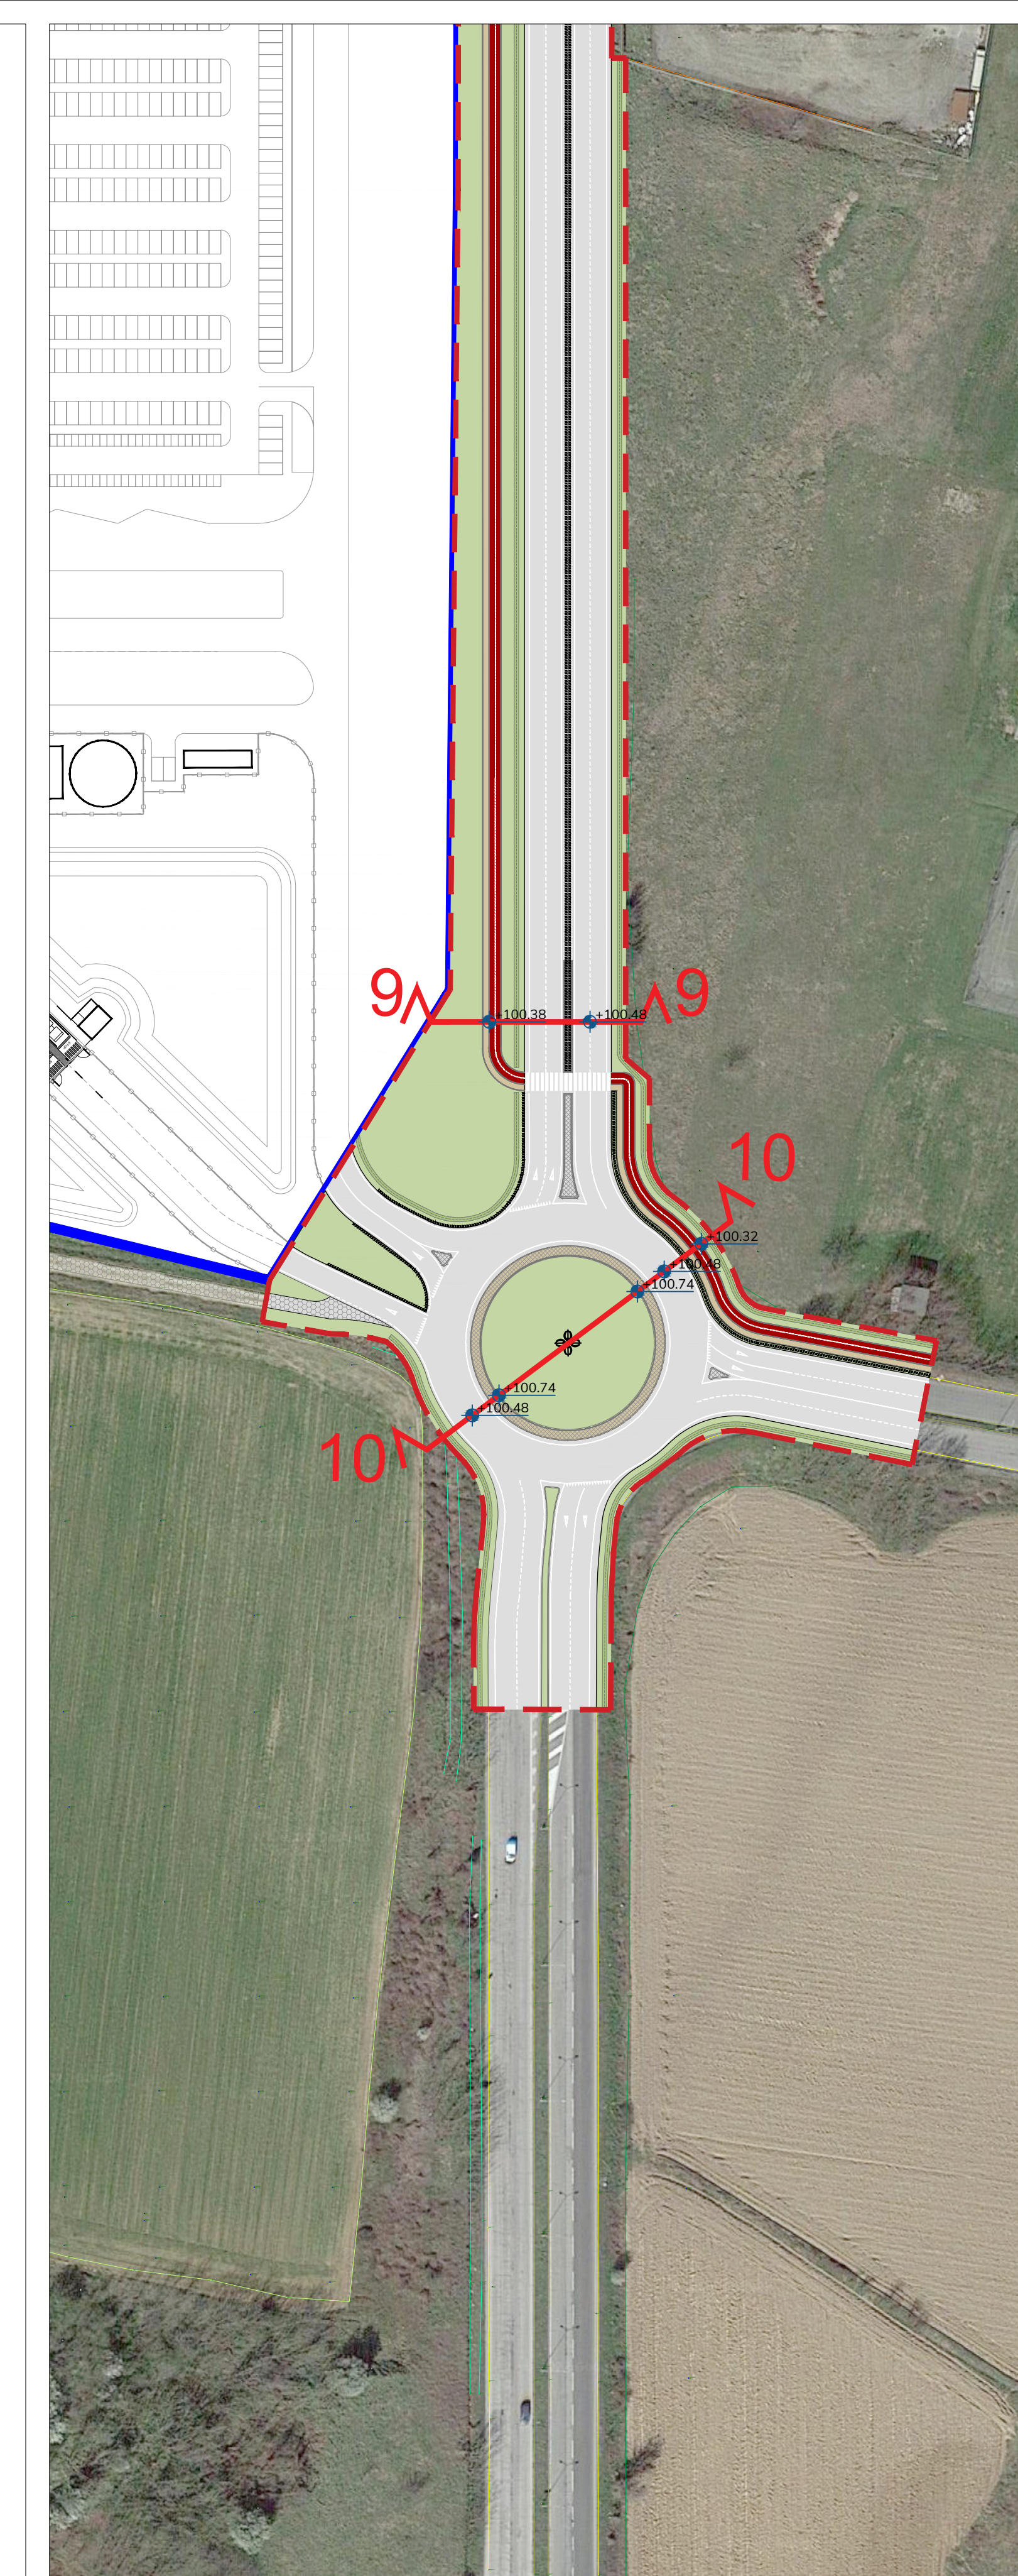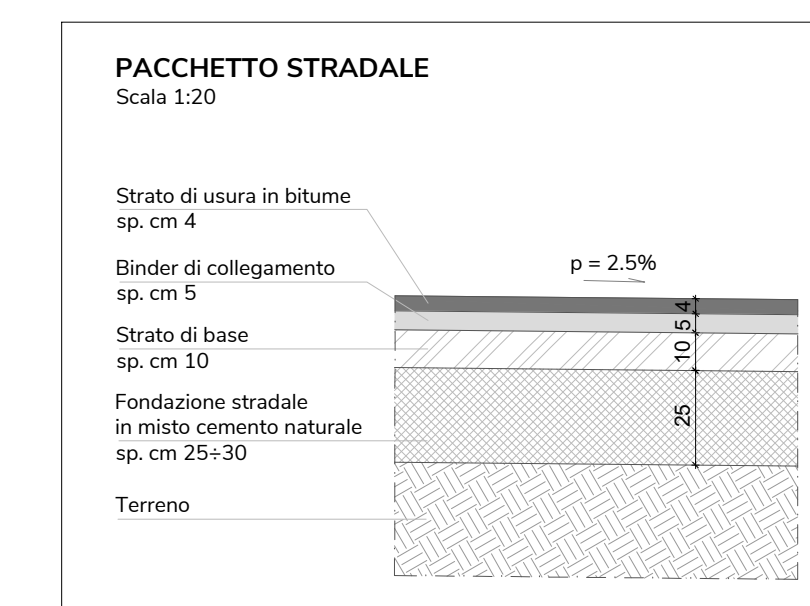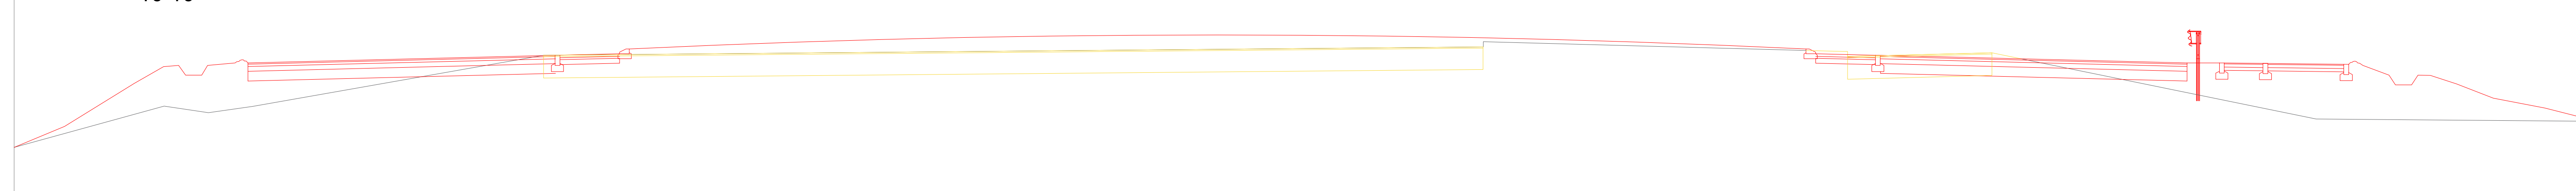

COMUNE DI ALESSANDRIA
Frazione Spinetta Marengo
Piazza della Libertà, 1 - 10121 - Alessandria (AL)

THE BLOSSOM AVENUE
FOR BETTER HUMAN LIVING

**PIANO ESECUTIVO CONVENZIONATO OBBLIGATORIO
AREA PER INSEDIAMENTI INDUSTRIALI D8**

**4. OPERE DI URBANIZZAZIONE
4.7.3 Sovraservizi - Sezioni e dettagli costruttivi**
Scala 1:100

Comittente: Valdone S.p.a.

PROJECT MANAGEMENT
The Blossom Avenue Partners
Prof. Arch. Marco Fachinetti
Luis. Marco Delavante
Arch. Luca De Stefanis
Corso Italia 13, 20122, Milano
Tel. +39 (0)2 365 20482
info@blossom.it

STUDIO SPECIALISTICO
TEA consulting
Ing. Massimo Mio
Ing. Ivan Genovesi
Via G. B. Grassi 10, 20137, Milano
mia@teaconcept.com
ig@teamobility.it

CONSULENZA URBANISTICA
enteludo
Arch. Domenico Cattabione
Corso Alessandro 87, 14100, Asti
Tel. +39 0141 521845
fax +39 0141 521853
domenico.cattabione@enteludo.net
cattabione@enteludo.net

PROGETTO E ANALISI DEL PAESAGGIO
Studio Architettura Paesaggio
Dott. Achille Pellegrini Luigi Strada
Via Piner 1, 24040, Borsari (BG)
Tel. 035 862674
info@studioarchitetturepaesaggio.it
www.studioarchitetturepaesaggio.it

RILEVAMENTO TOPOGRAFICO
Pro. Enrico
di Passarella Gianluca e De Giorgi Sabrina
Associazione tra Professionisti
Via Morelli Lesani 119, 37132, Verona (VR)
Tel. 045 892 2371
paesaggio@topografia.it
giom.gianluca.pasarella@gmail.com