


prospetto su Via Mazzini

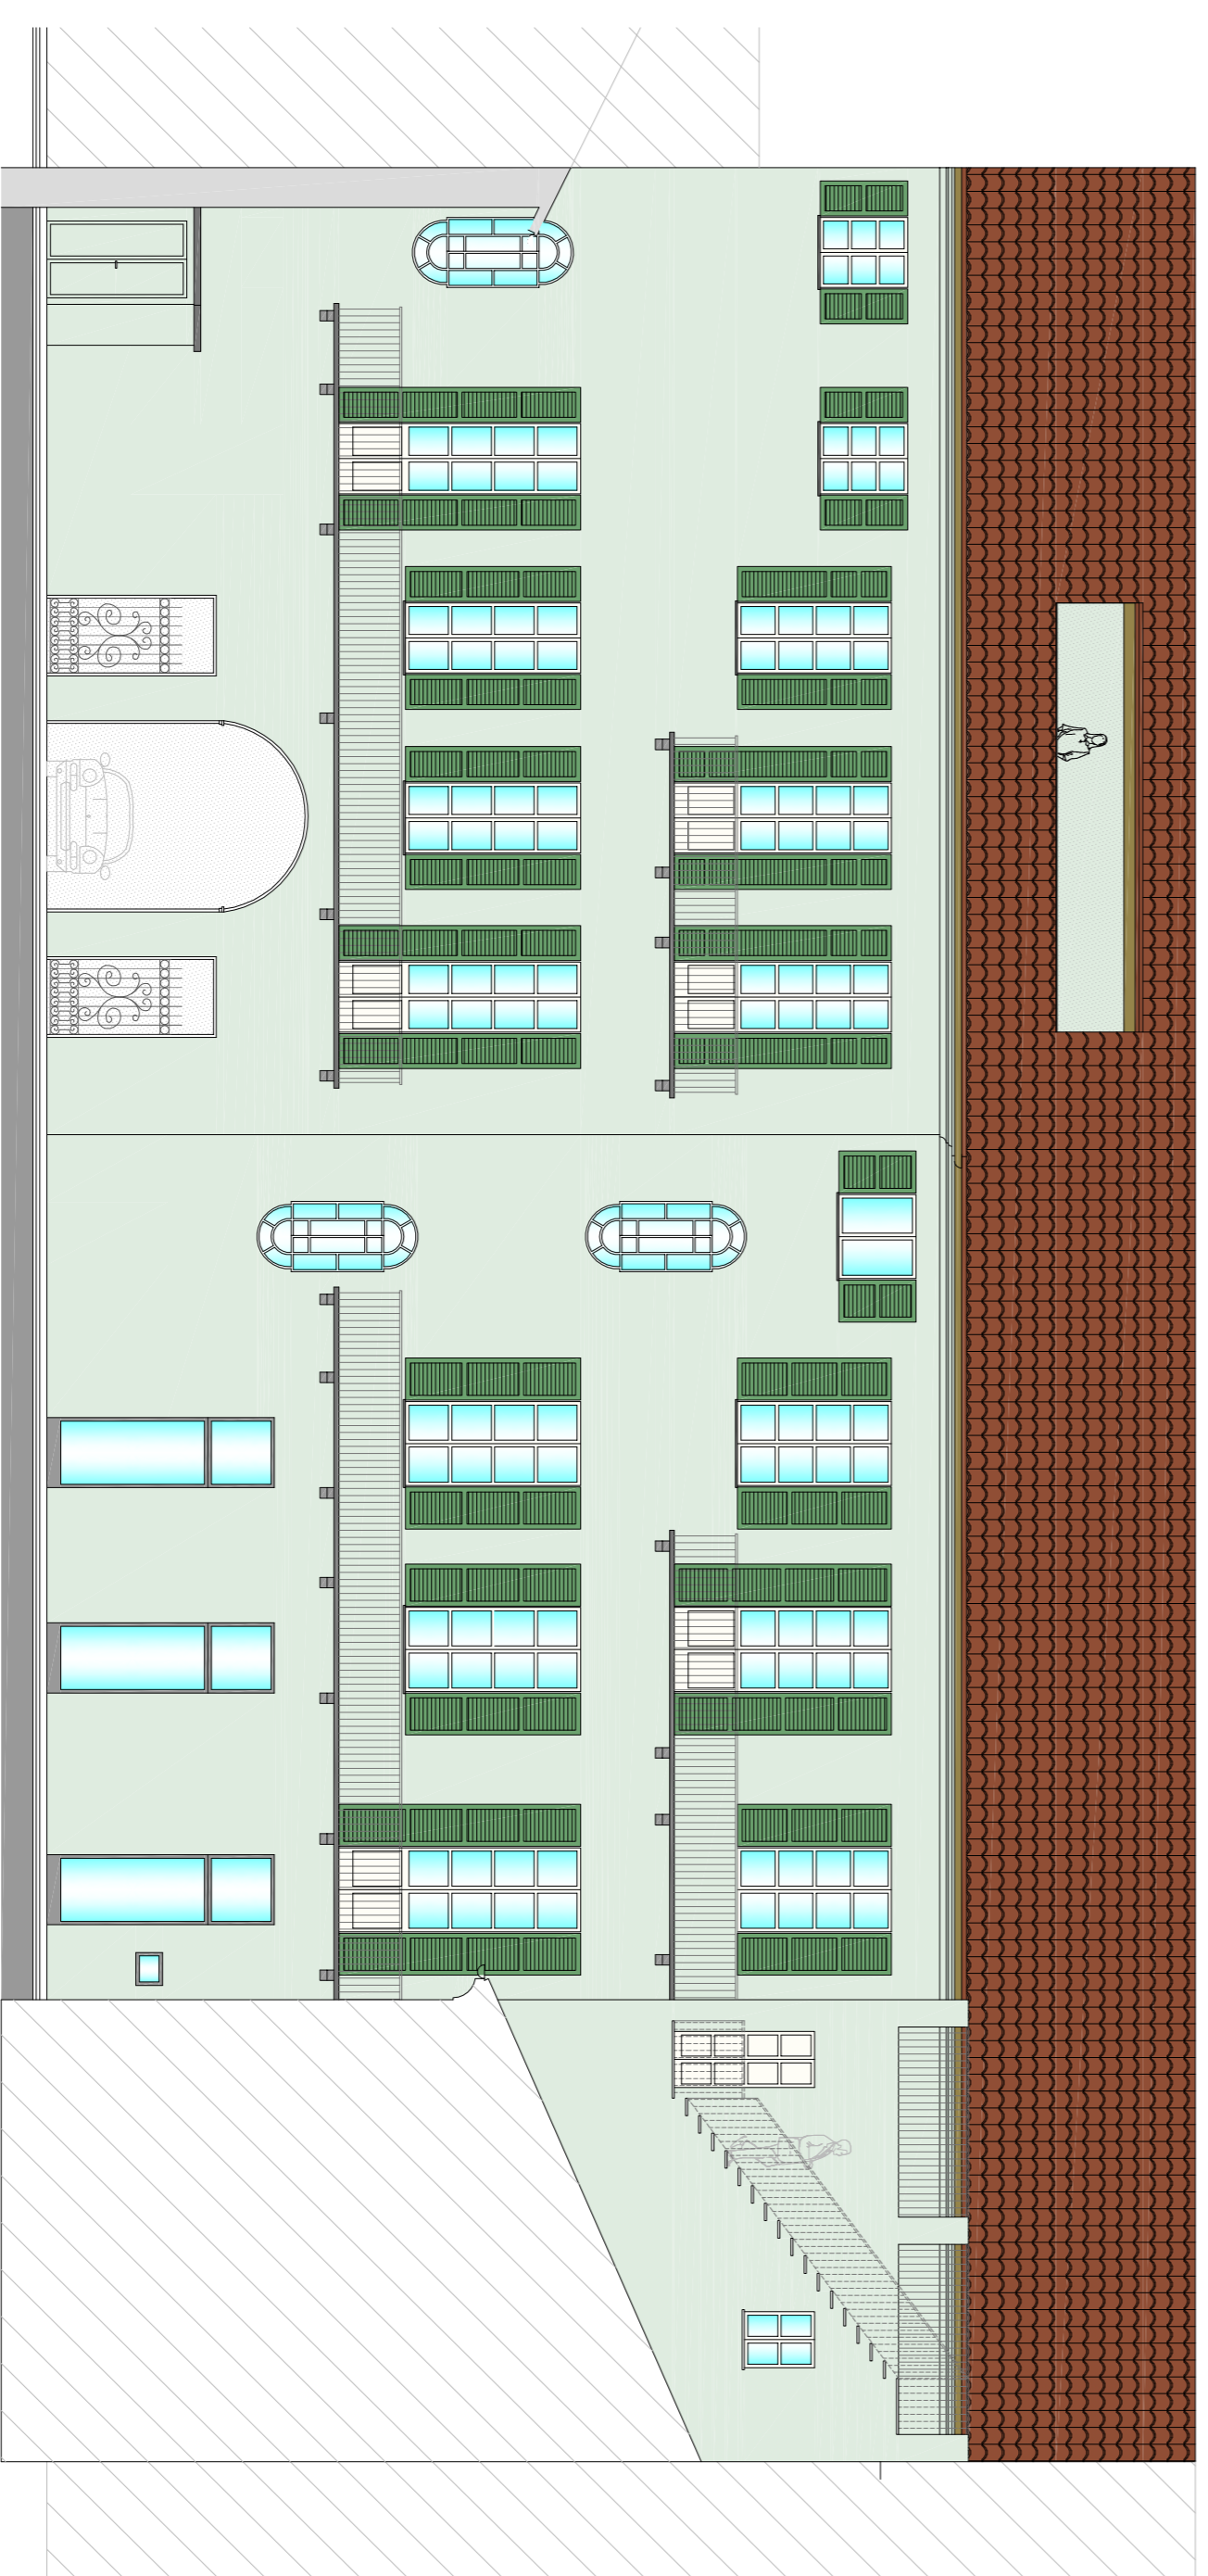

prospetto su cortile

F R A N C E S C O F I C A R R A I N G E G N E R E
 VIA SAN GIOVANNI BOSCO 22 - 15100 ALESSANDRIA
 tel. 0131.1858136 e-mail: ediltingegno@ediltingegno.com

PROPRIETA' MAZZICHETTI MIGNANI RICCARDO - BUSSOLATI MARZO - BUSSOLATI ALICE LAURA MARIA
 EDILINGEGNO S.A.S.*
 OPERA PALAZZO GAVIGLIANI - VIA MAZZINI, 58 - ALESSANDRIA

TITOLO PROSPETTI COLOKATI

DATA 26 marzo 2019

SCALA /

TAV. 10