


Particolare su corso Romita
Scala 1:200

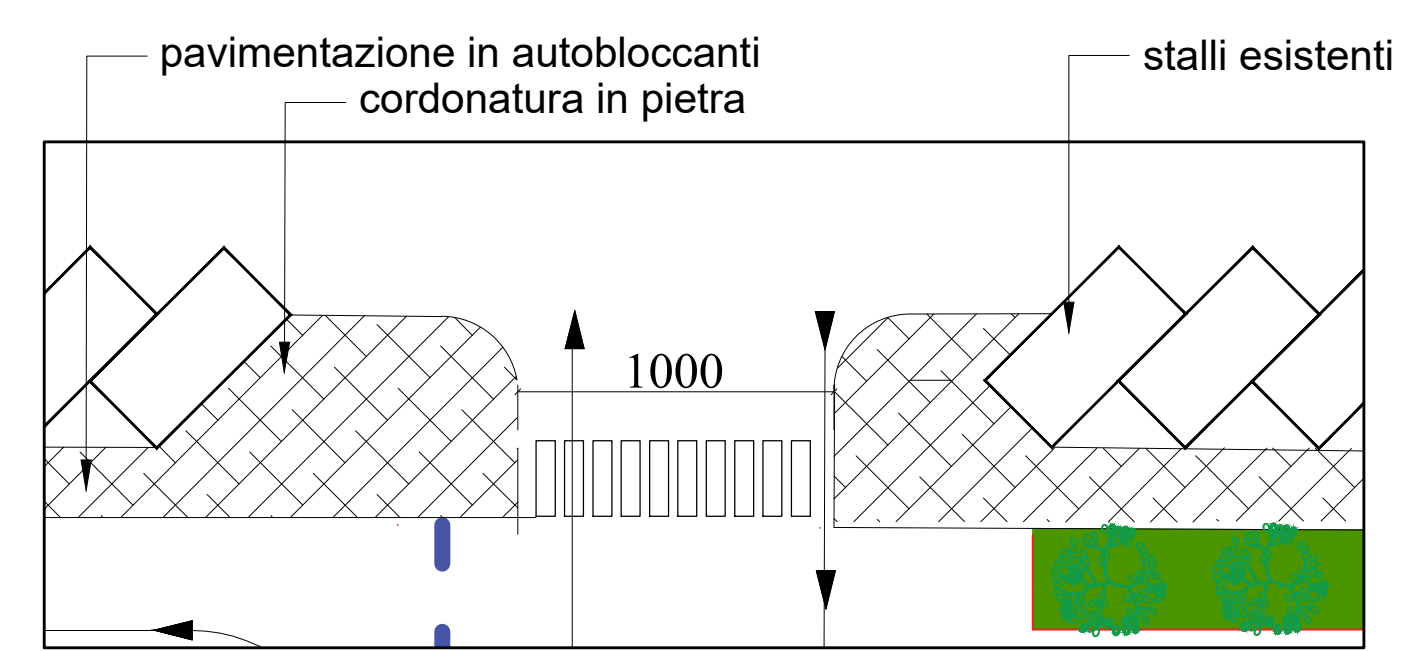

Particolare su via Palermo
Scala 1:200

| | | |
|---|---|--|
| DENOMINAZIONE DEL PROGETTO: Variante al Piano Esecutivo Convenzionato "Ex magazzino Economato via Palermo" approvato con Delib. C.C. n. 27 del 18/03/2009 | | |
| OGGETTO DELLA TAVOLA Viabilità - Schema flussi Particolari | COMMITTENTE Impresa Costruzioni DEGIOCASE s.rl. Via Padre Pio da Pietrelcina n° 13 Casale Monferrato (AL) | TAVOLA 6 |
| COMUNE DI Alessandria (AL) | LOCALITA' Via Palermo | PROGETTISTA Arch. Oscar RAVAZZI Arch. Federica RAVAZZI Geom. Maurizio MANFRIN |
| AGGIORNAMENTI | SCALA 1:500 1:200 | DATA 18/09/2019 |
| QUESTO DISEGNO E' PROTETTO A TERMINI DI LEGGE E NON PUO' ESSERE RIPRODOTTO O TRASMESSO SENZA LA NOSTRA AUTORIZZAZIONE | | |