




Dettaglio palo di illuminazione con pozzetto prefabbricato - Scala 1:20

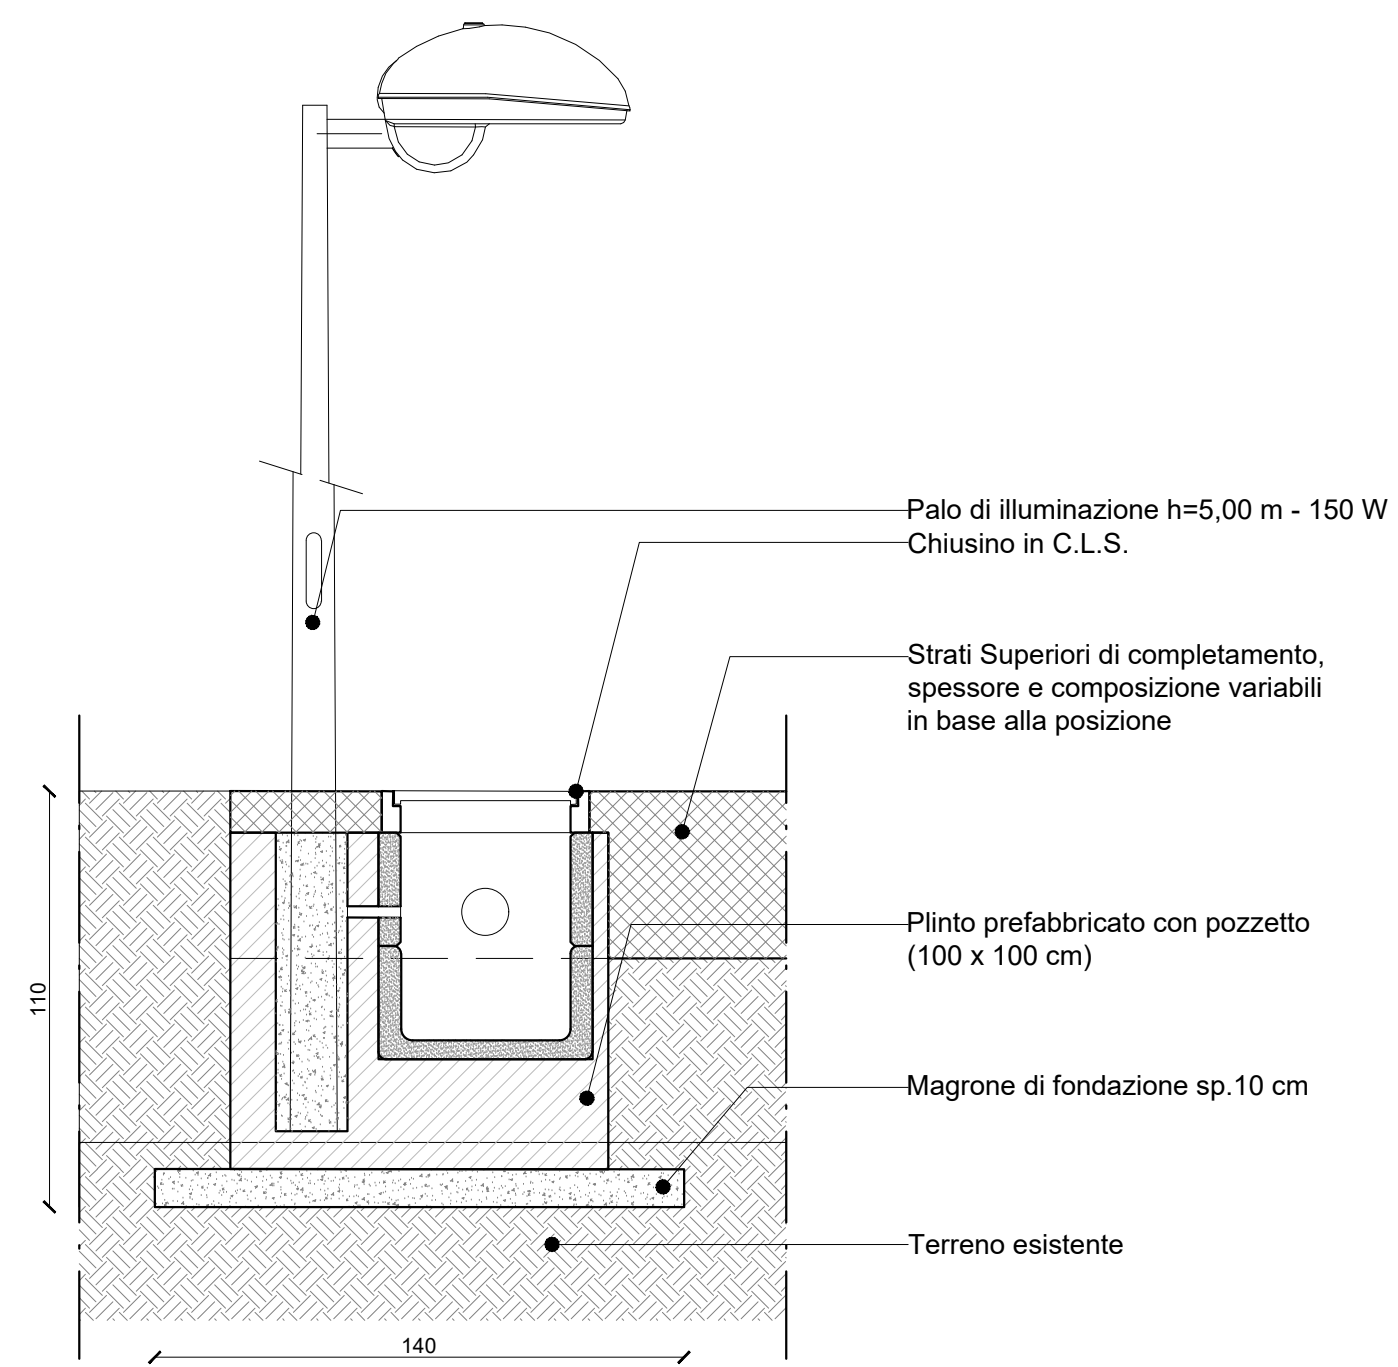

Dettaglio posa condotto illuminazione - Scala 1:20

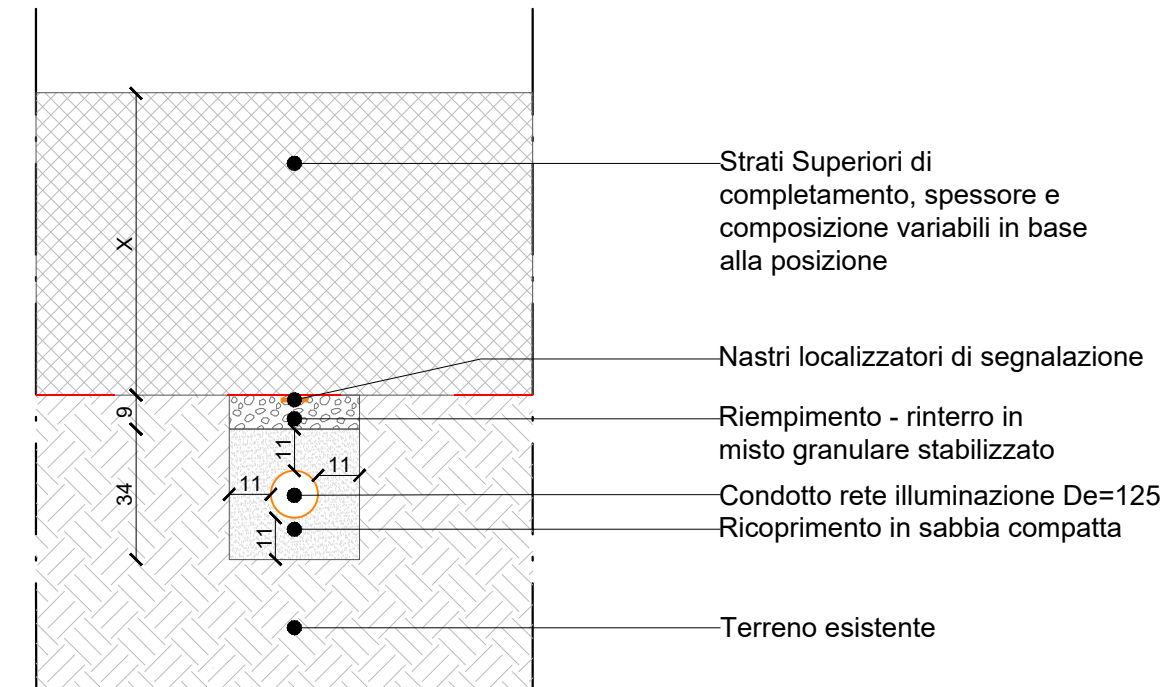

Dettaglio torre faro - Scala 1:20

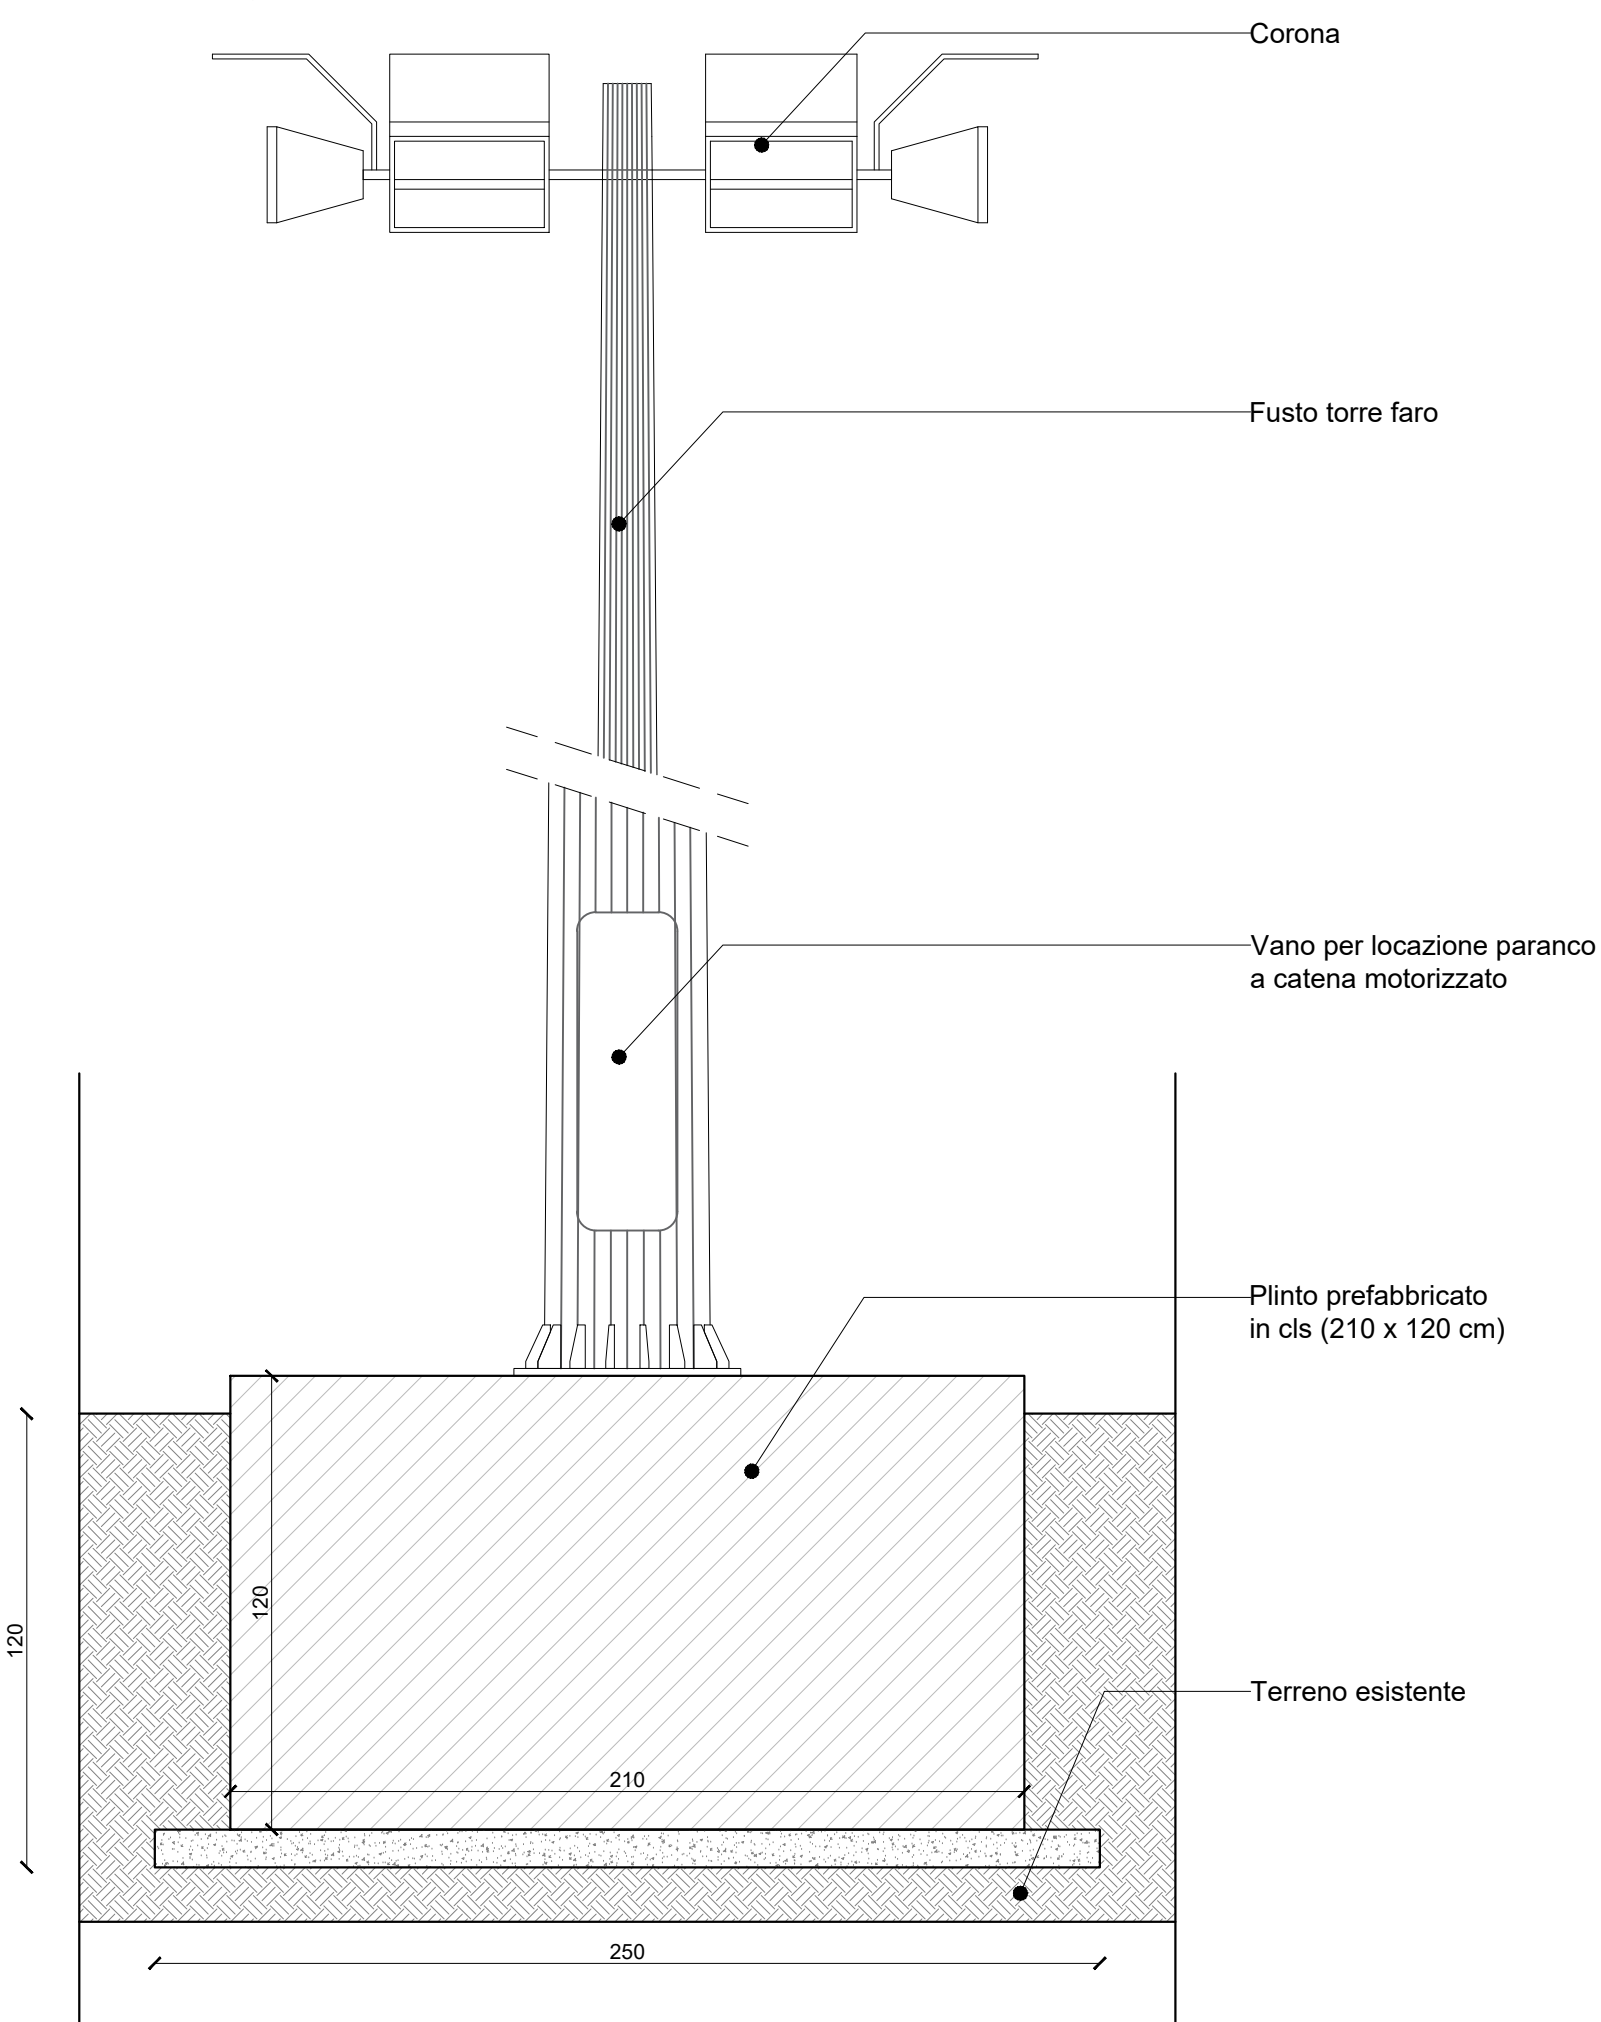

Rete illuminazione pubblica

- - - Rete di illuminazione pubblica di progetto
- Cabine di trasformazione di progetto
- Palo illuminazione pubblica di progetto
- Torre faro di progetto



COMUNE DI ALESSANDRIA
Frazione Spinetta Marengo
Piazza della Libertà, 1 - 15121 - Alessandria (AL)

**PIANO ESECUTIVO CONVENZIONATO OBBLIGATORIO
AREA PER INSEDIAMENTI INDUSTRIALI D8**

4. OPERE DI URBANIZZAZIONE

4.9 Illuminazione pubblica

Scala 1:1.000

Commitente:
Valtidone S.p.a.

PROJECT MANAGEMENT
The Blossom Avenue Partners
Prof. Arch. Marco Facchinetti
Urb. Marco Dellavalle
Arch. Luca De Stefani
Corso Italia 13, 20122, Milano
Tel. +39 (02) 365 20482
tbapartners@pec.it



STUDI SPECIALISTICI
TEA consulting
Ing. Massimo Mori
Ing. Ivan Genovese
Via G. B. Grassi 15, 20157, Milano
moi@tertioambiente.com
ig@mobiliter.it

CONSULENZA URBANISTICA
cnstudio
Arch. Domenico Catrambone
Corso Alessandria 67, 14100, Asti
Tel. +39 0141 321845
fax +39 0141 531833
domenico.catrambone@cnstudio.net
elaborati@cnstudio.net



PROGETTO E ANALISI DEL VERDE E DEL PAESAGGIO
Studio Architettura Paesaggio
Dott. Architetto Paesaggista Luigino Pirola
Via Piave 1, 24040, Bonate Sopra (BG)
Tel. 035-962674
info@studioarchitetturaesaggio.it
www.studioarchitetturaesaggio.it

RILIEVO TOPOGRAFICO
Pro. Essaggi
di Passarella Gianluca e Detogni Sabina
Associazione tra Professionisti
Via Monti Lessini 119, 37132, Verona (VR)
Tel. 045 892 2371
posta@proessaggi.it
geom.gianluca.passarella@gmail.com