




prospetto su Via Mazzini

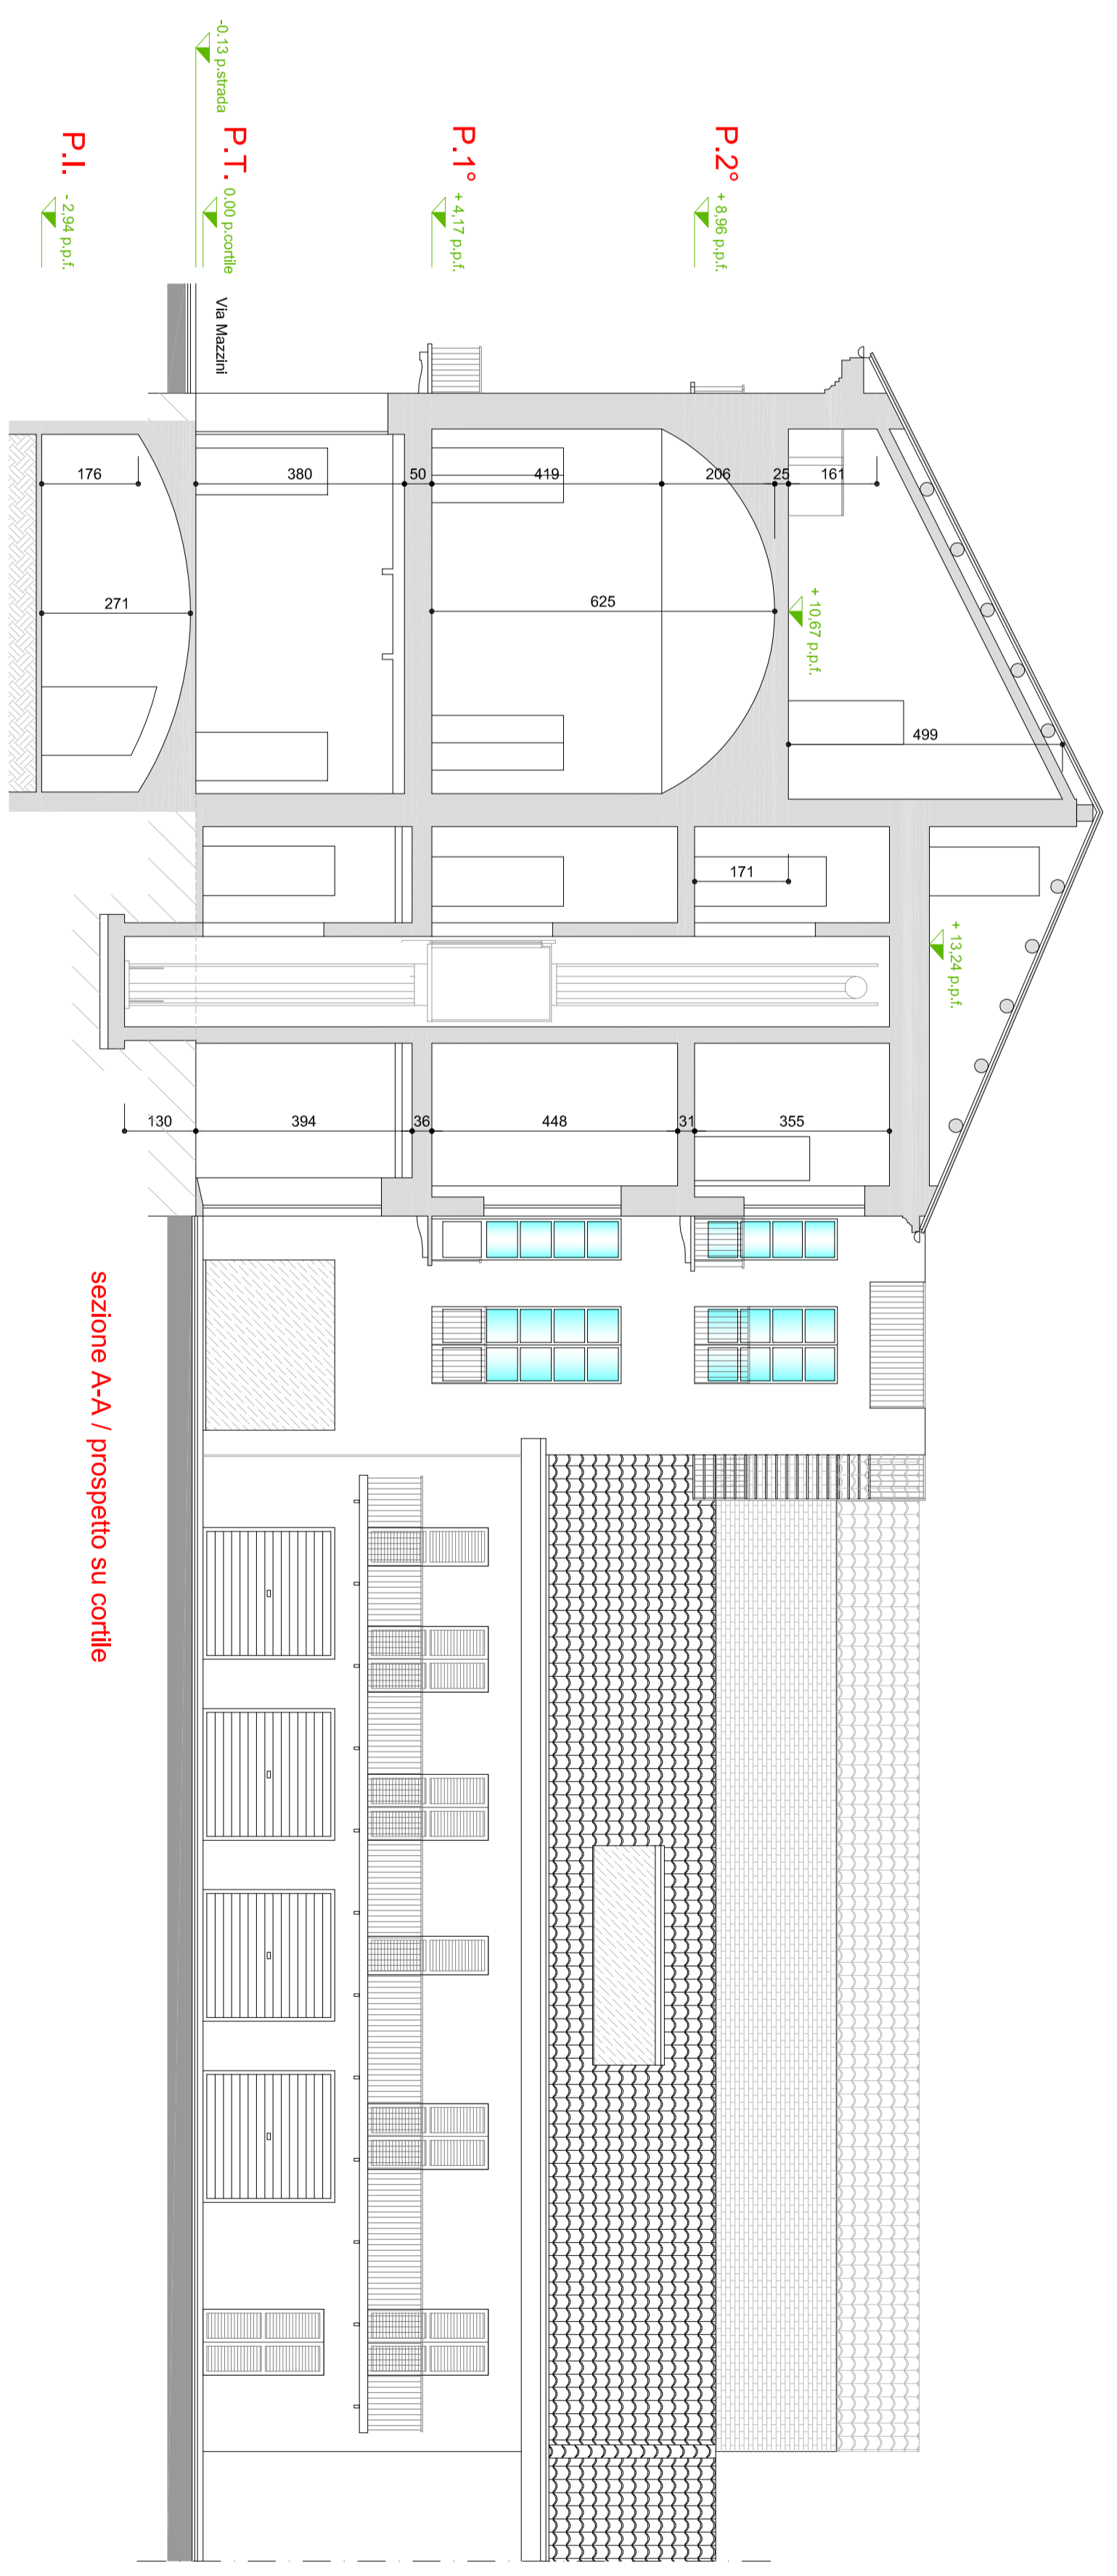


sezione A-A / prospetto su cortile

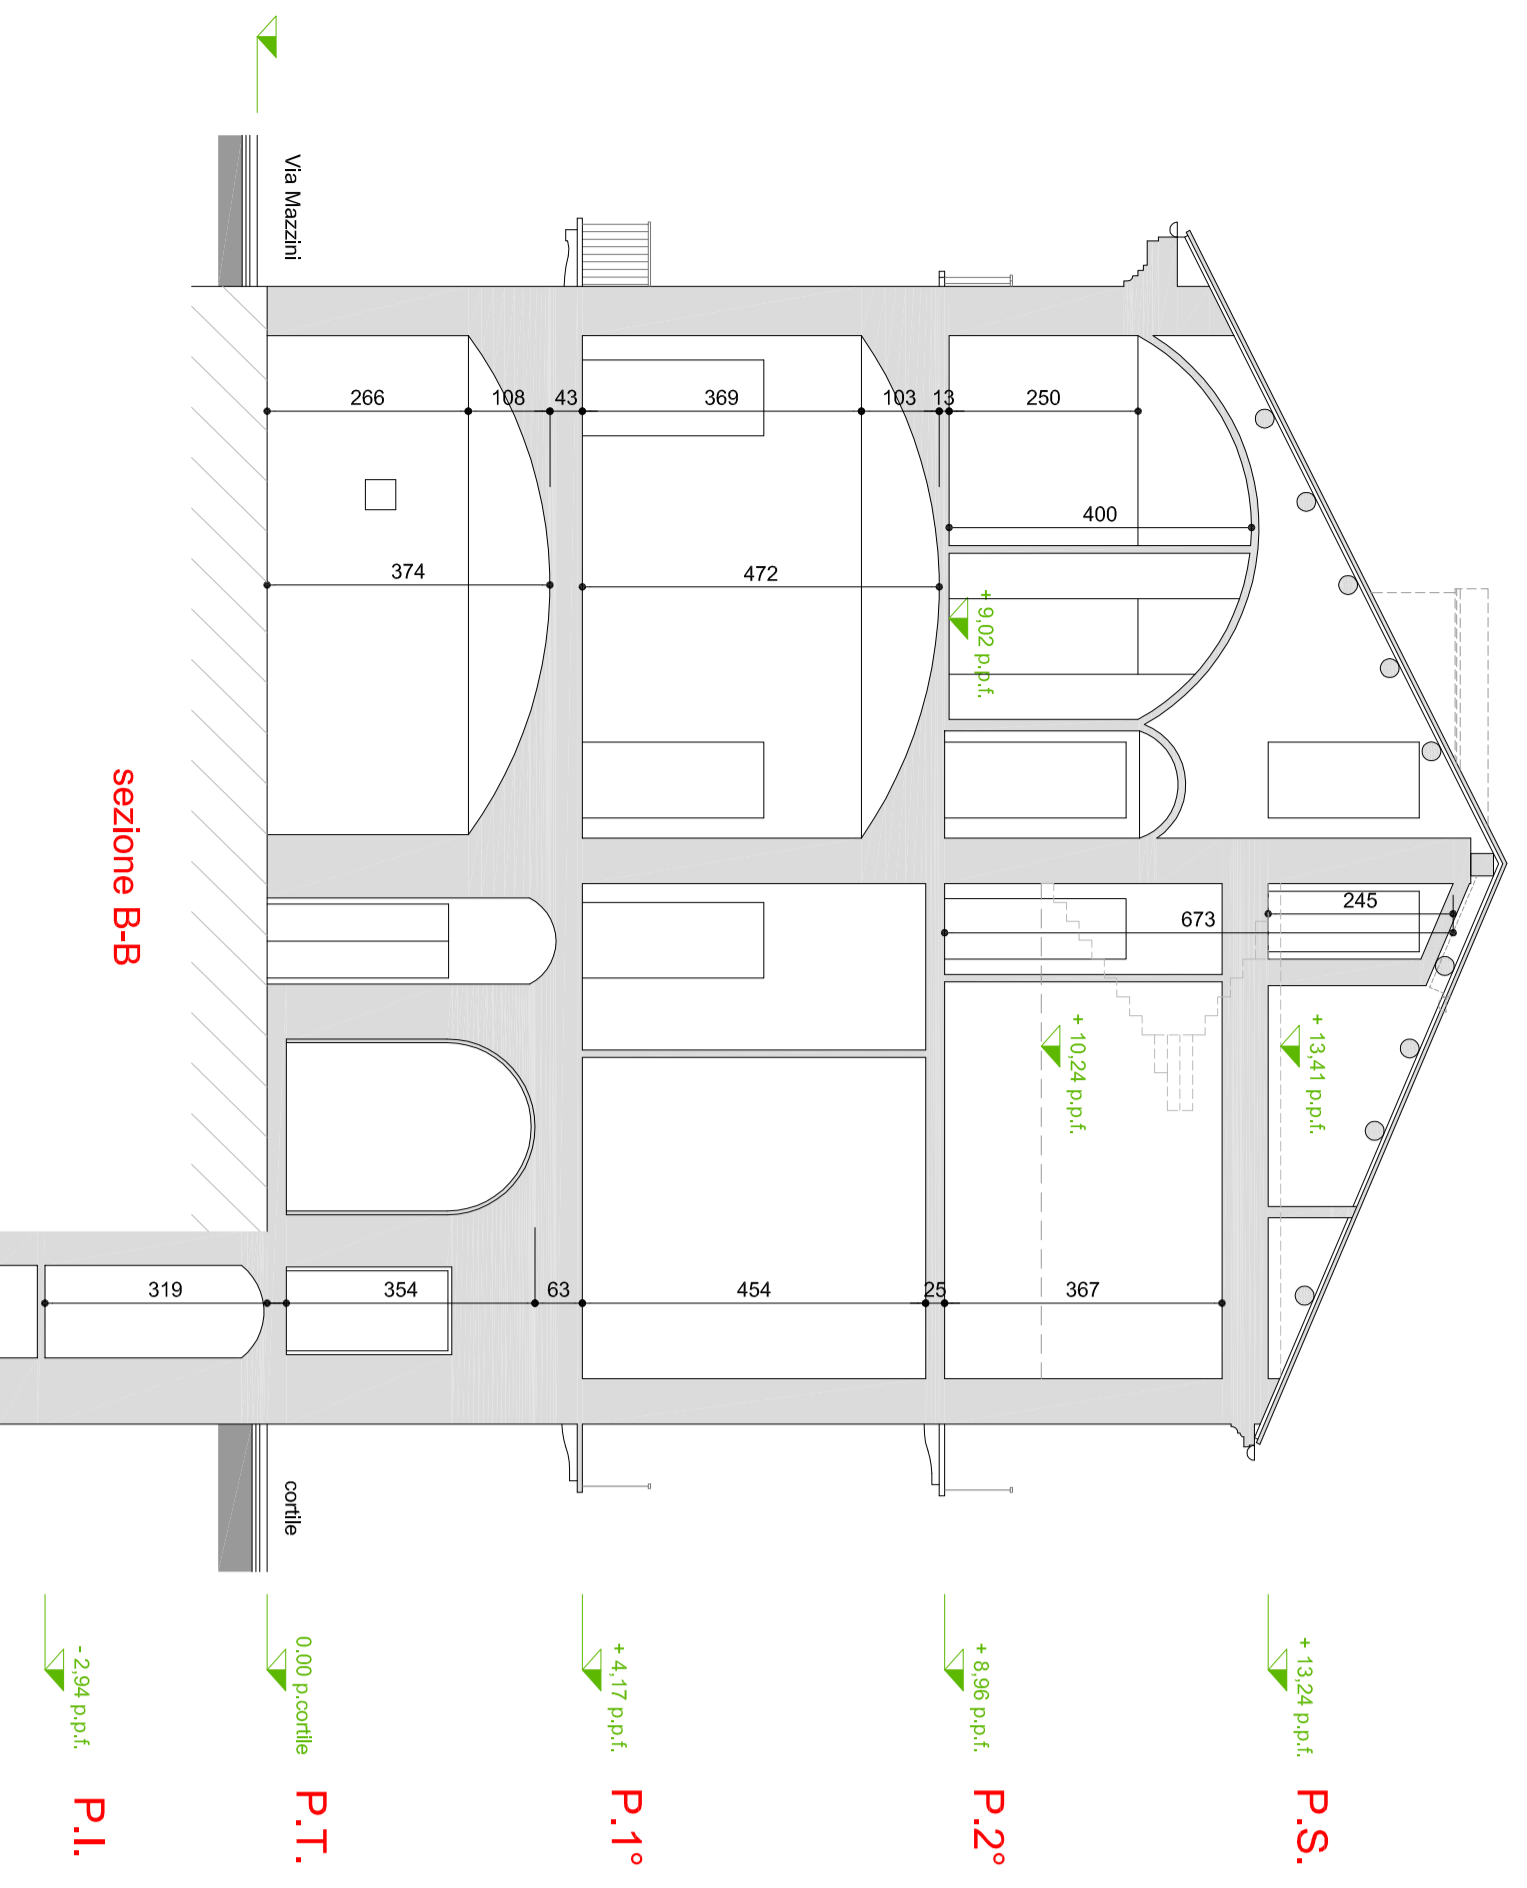


sezione B-B

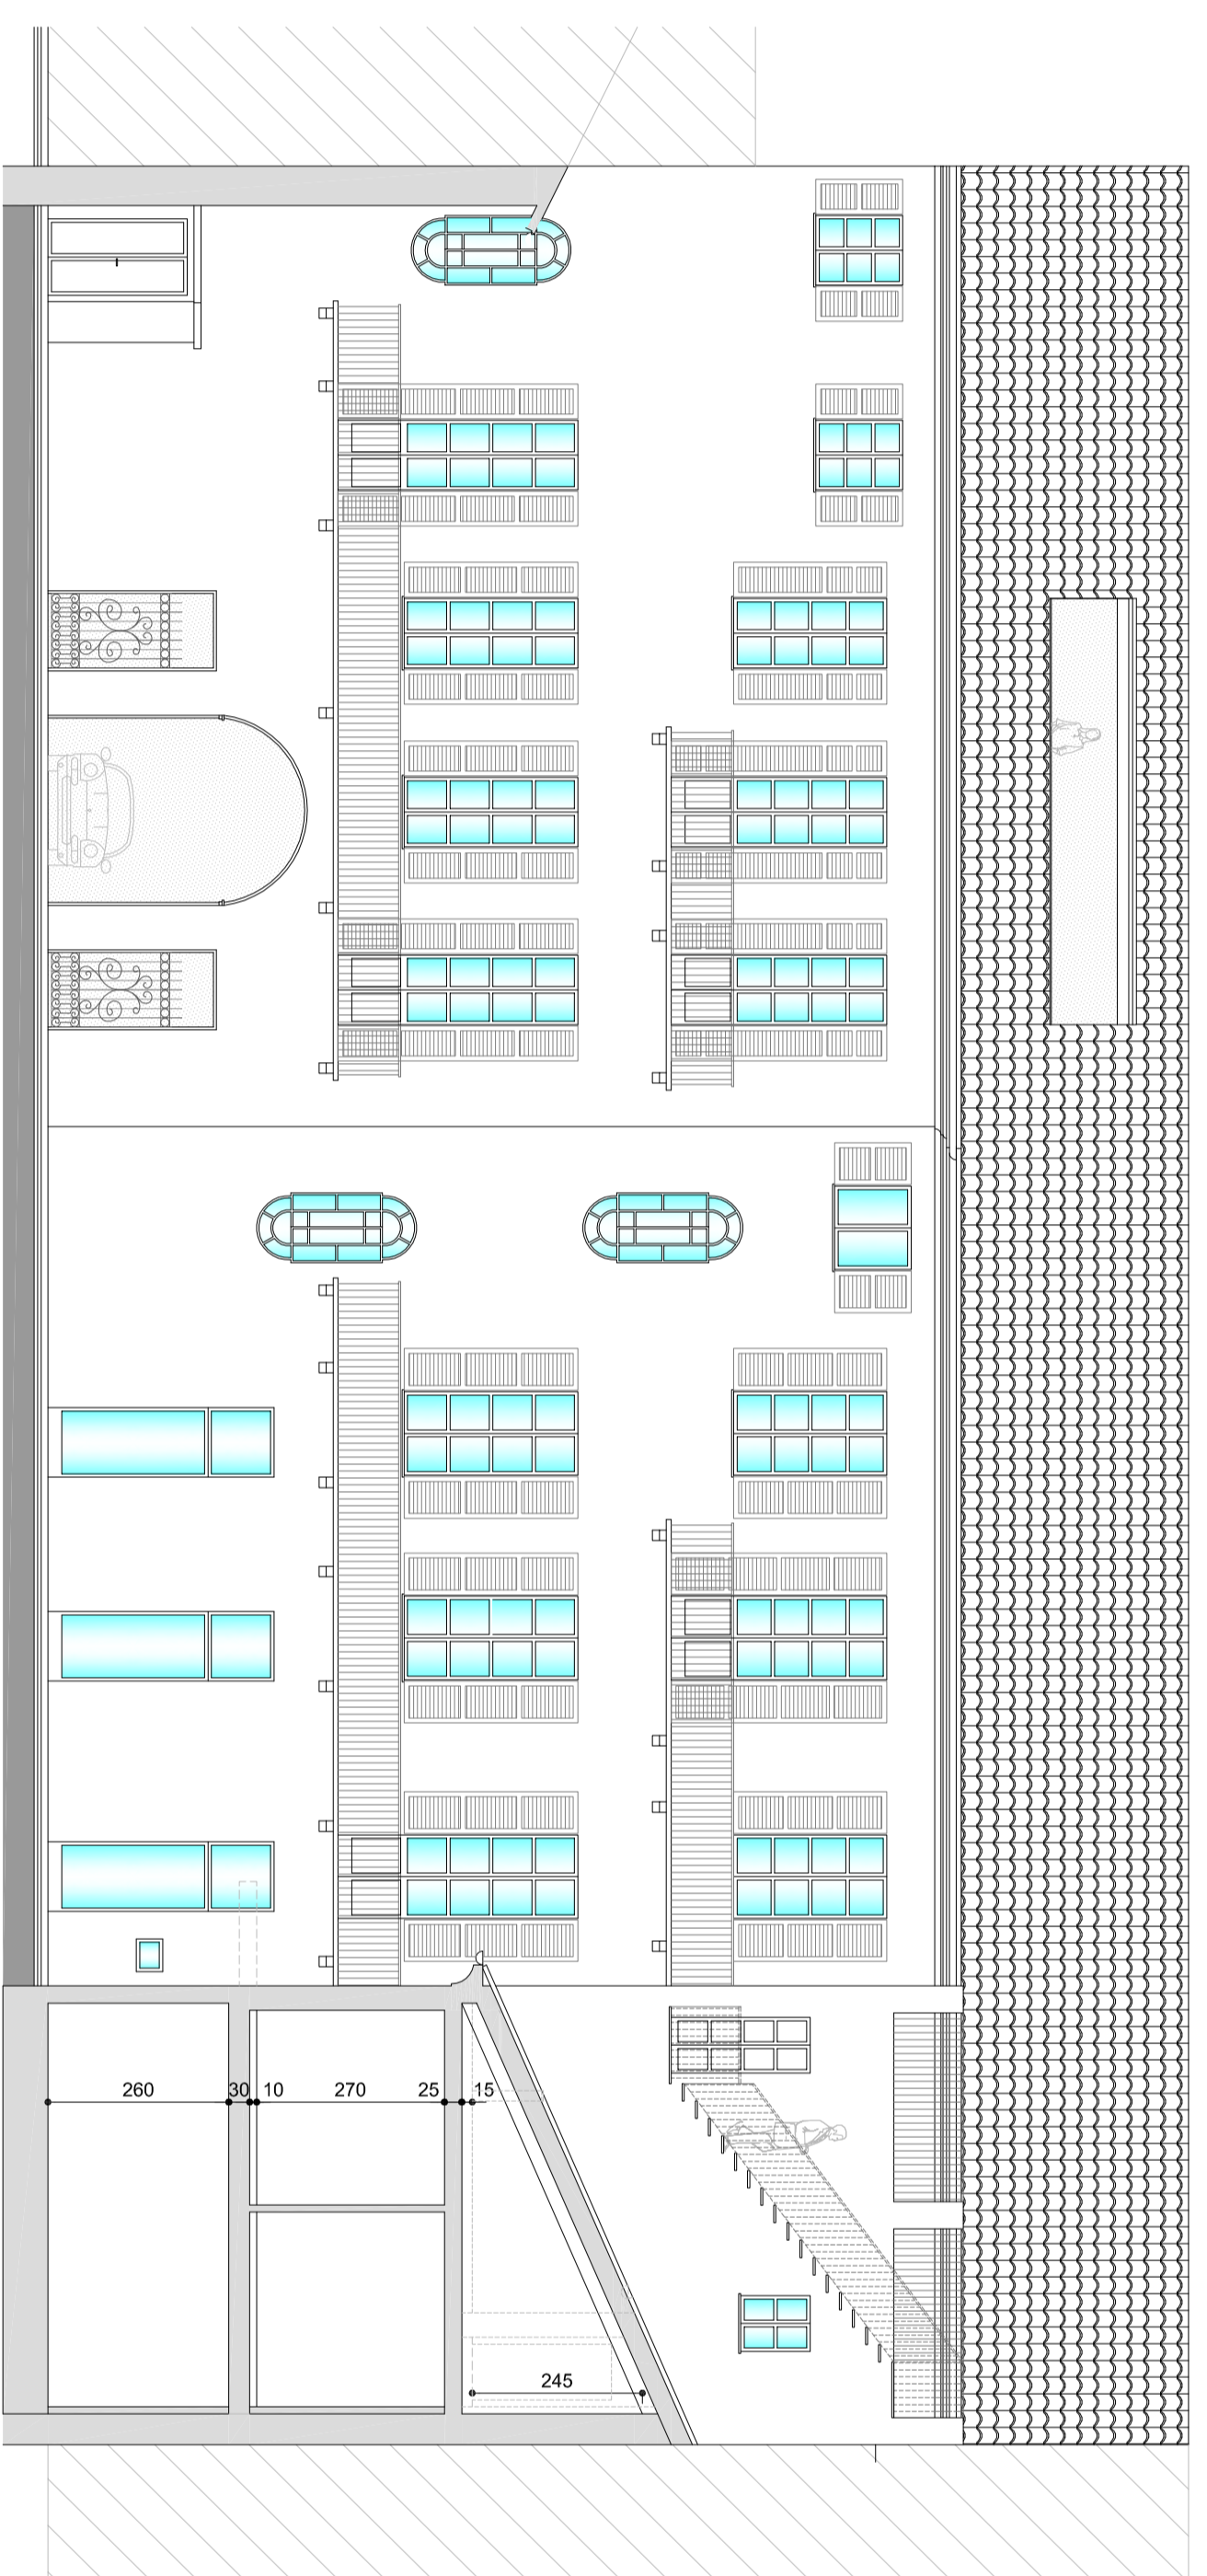


sezione C-C / prospetto su cortile

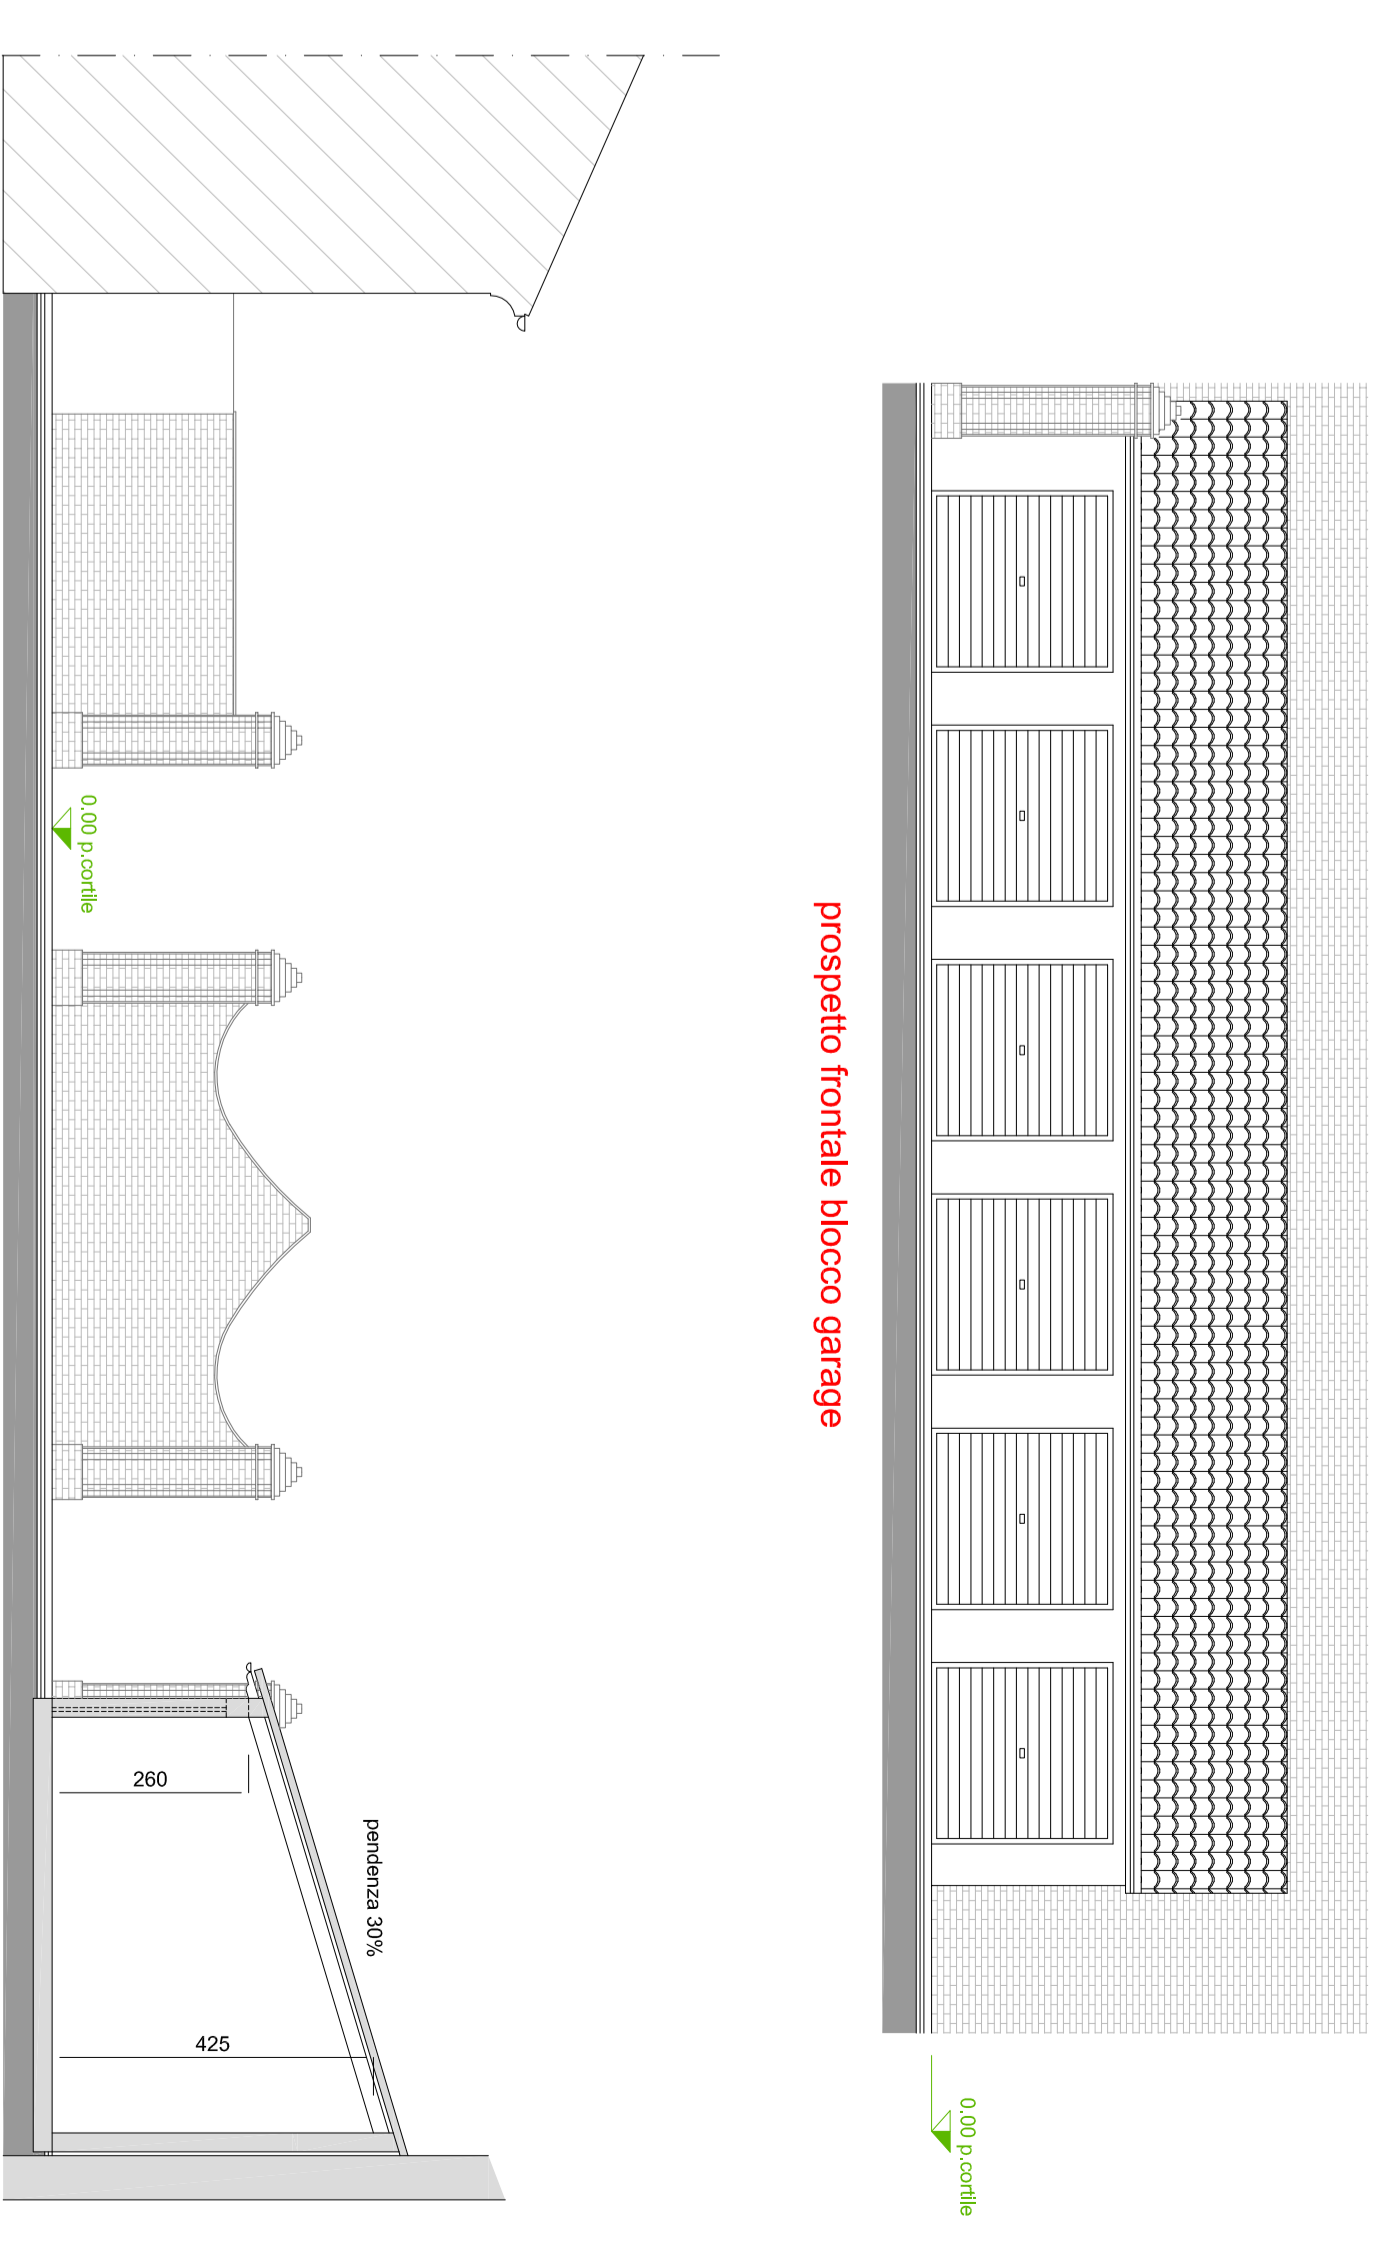

prospetto frontale blocco garage

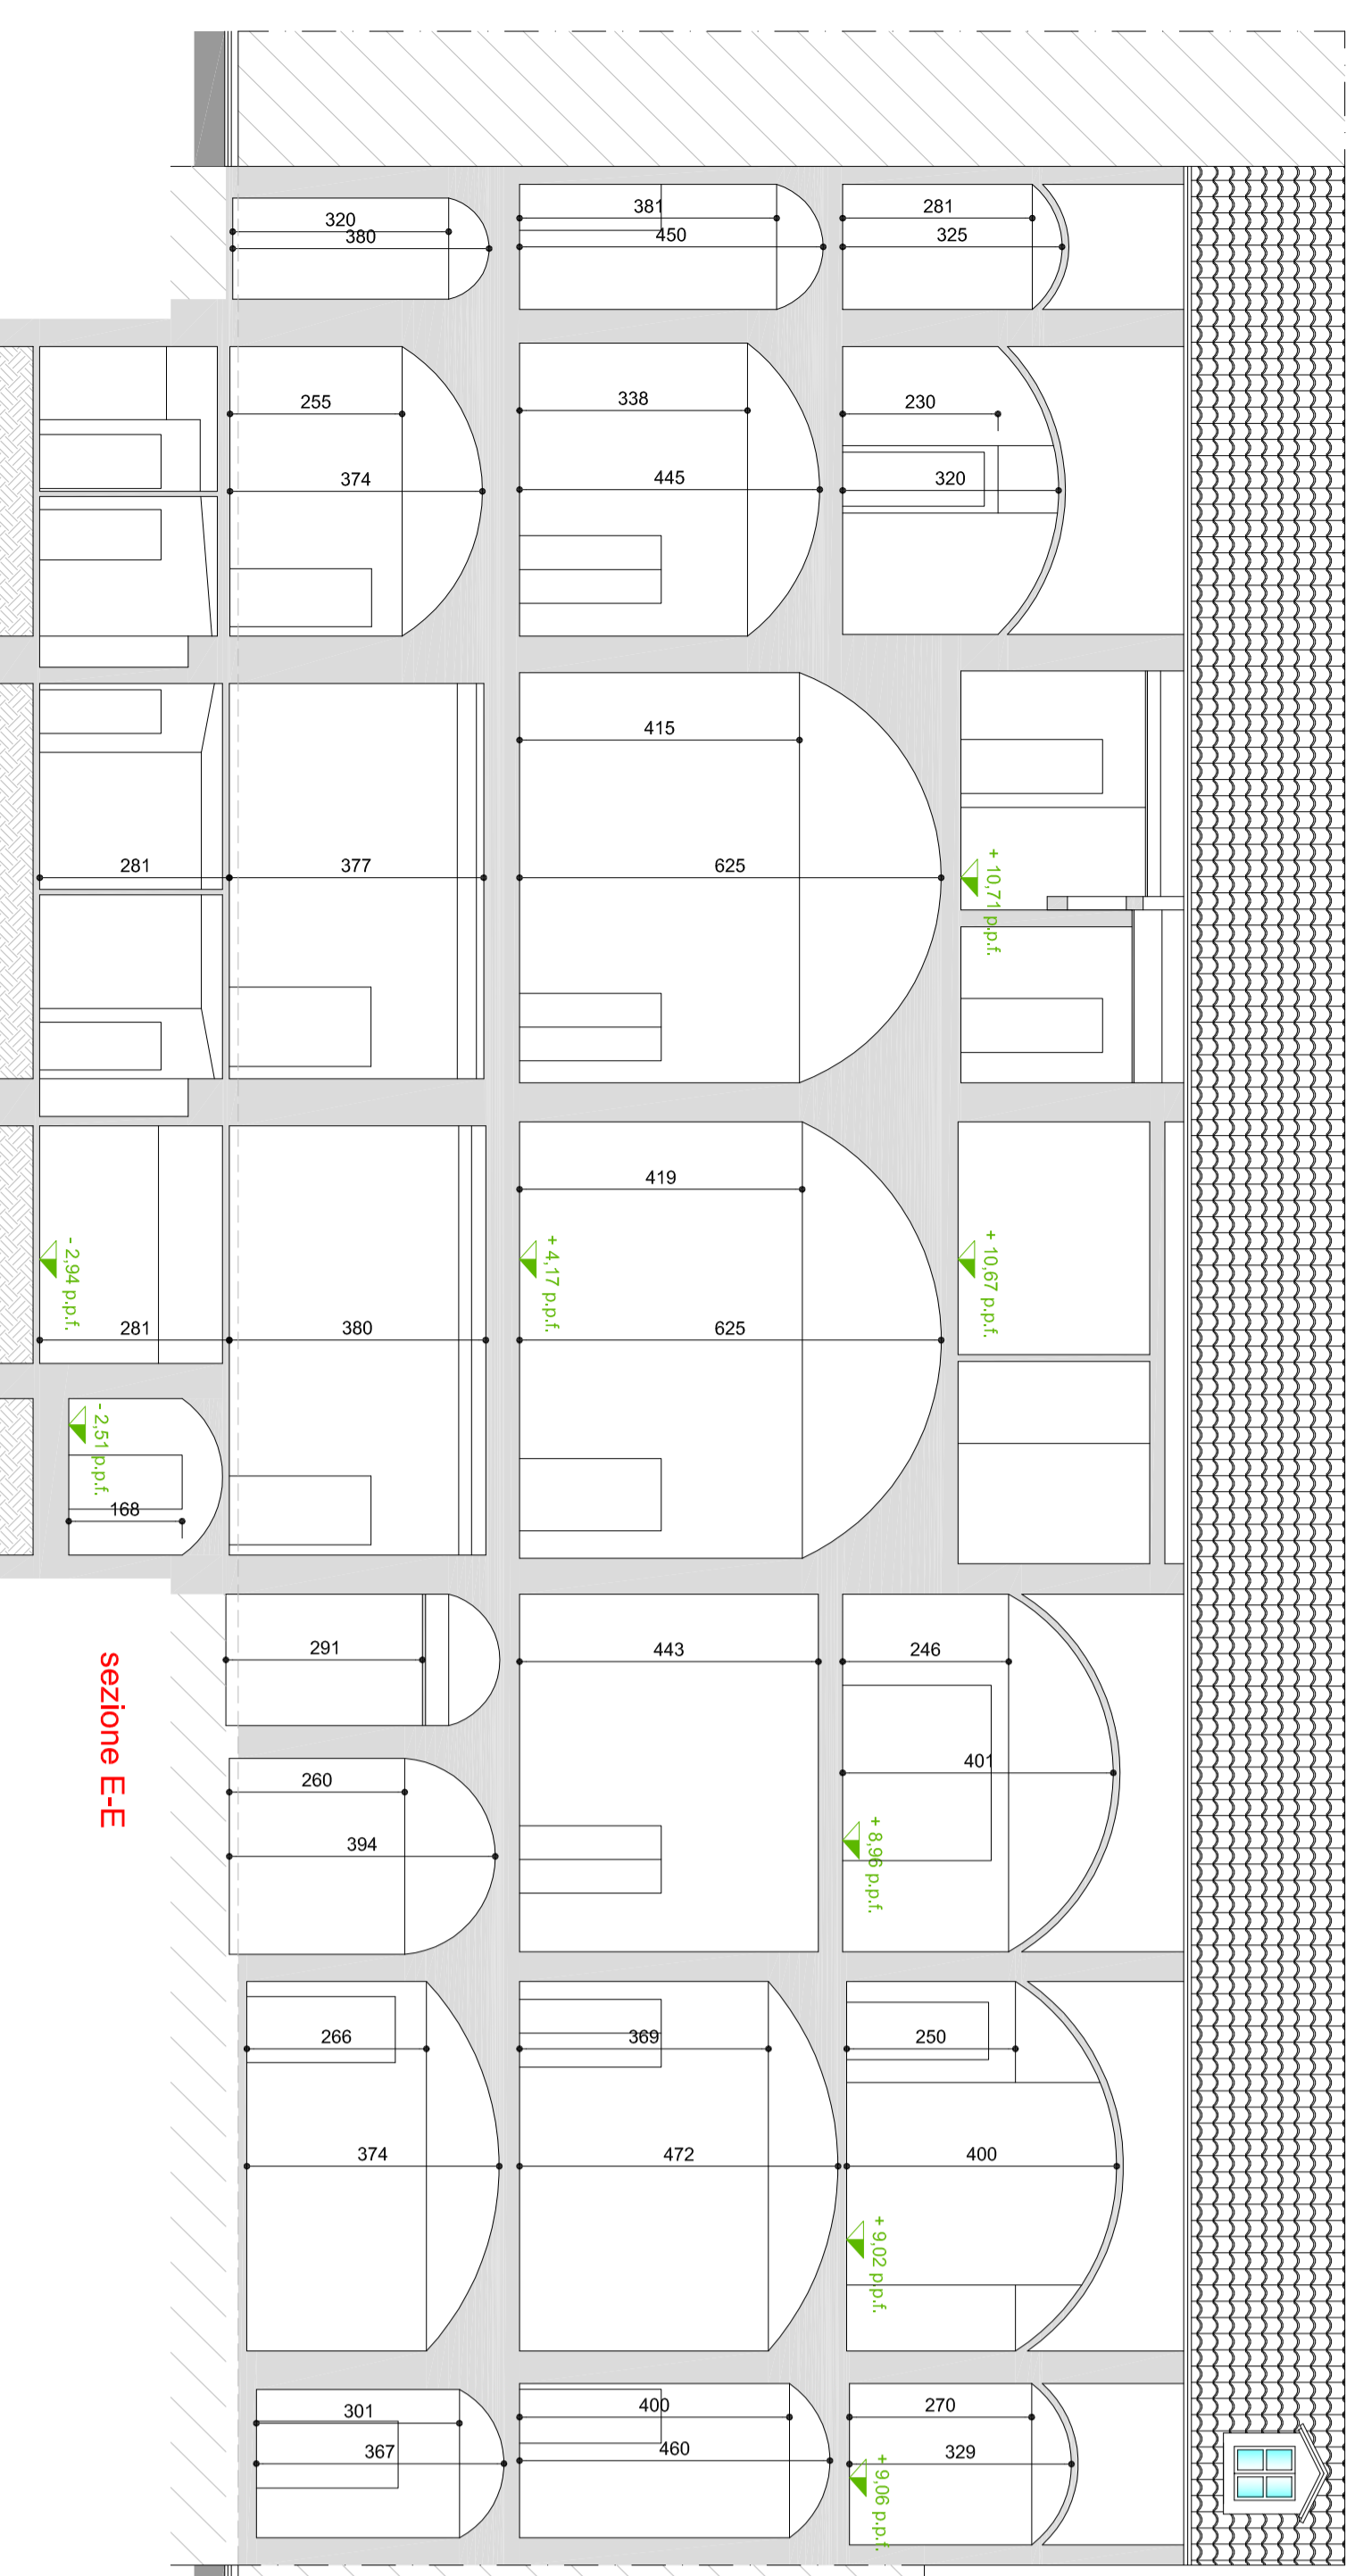

sezione E-E

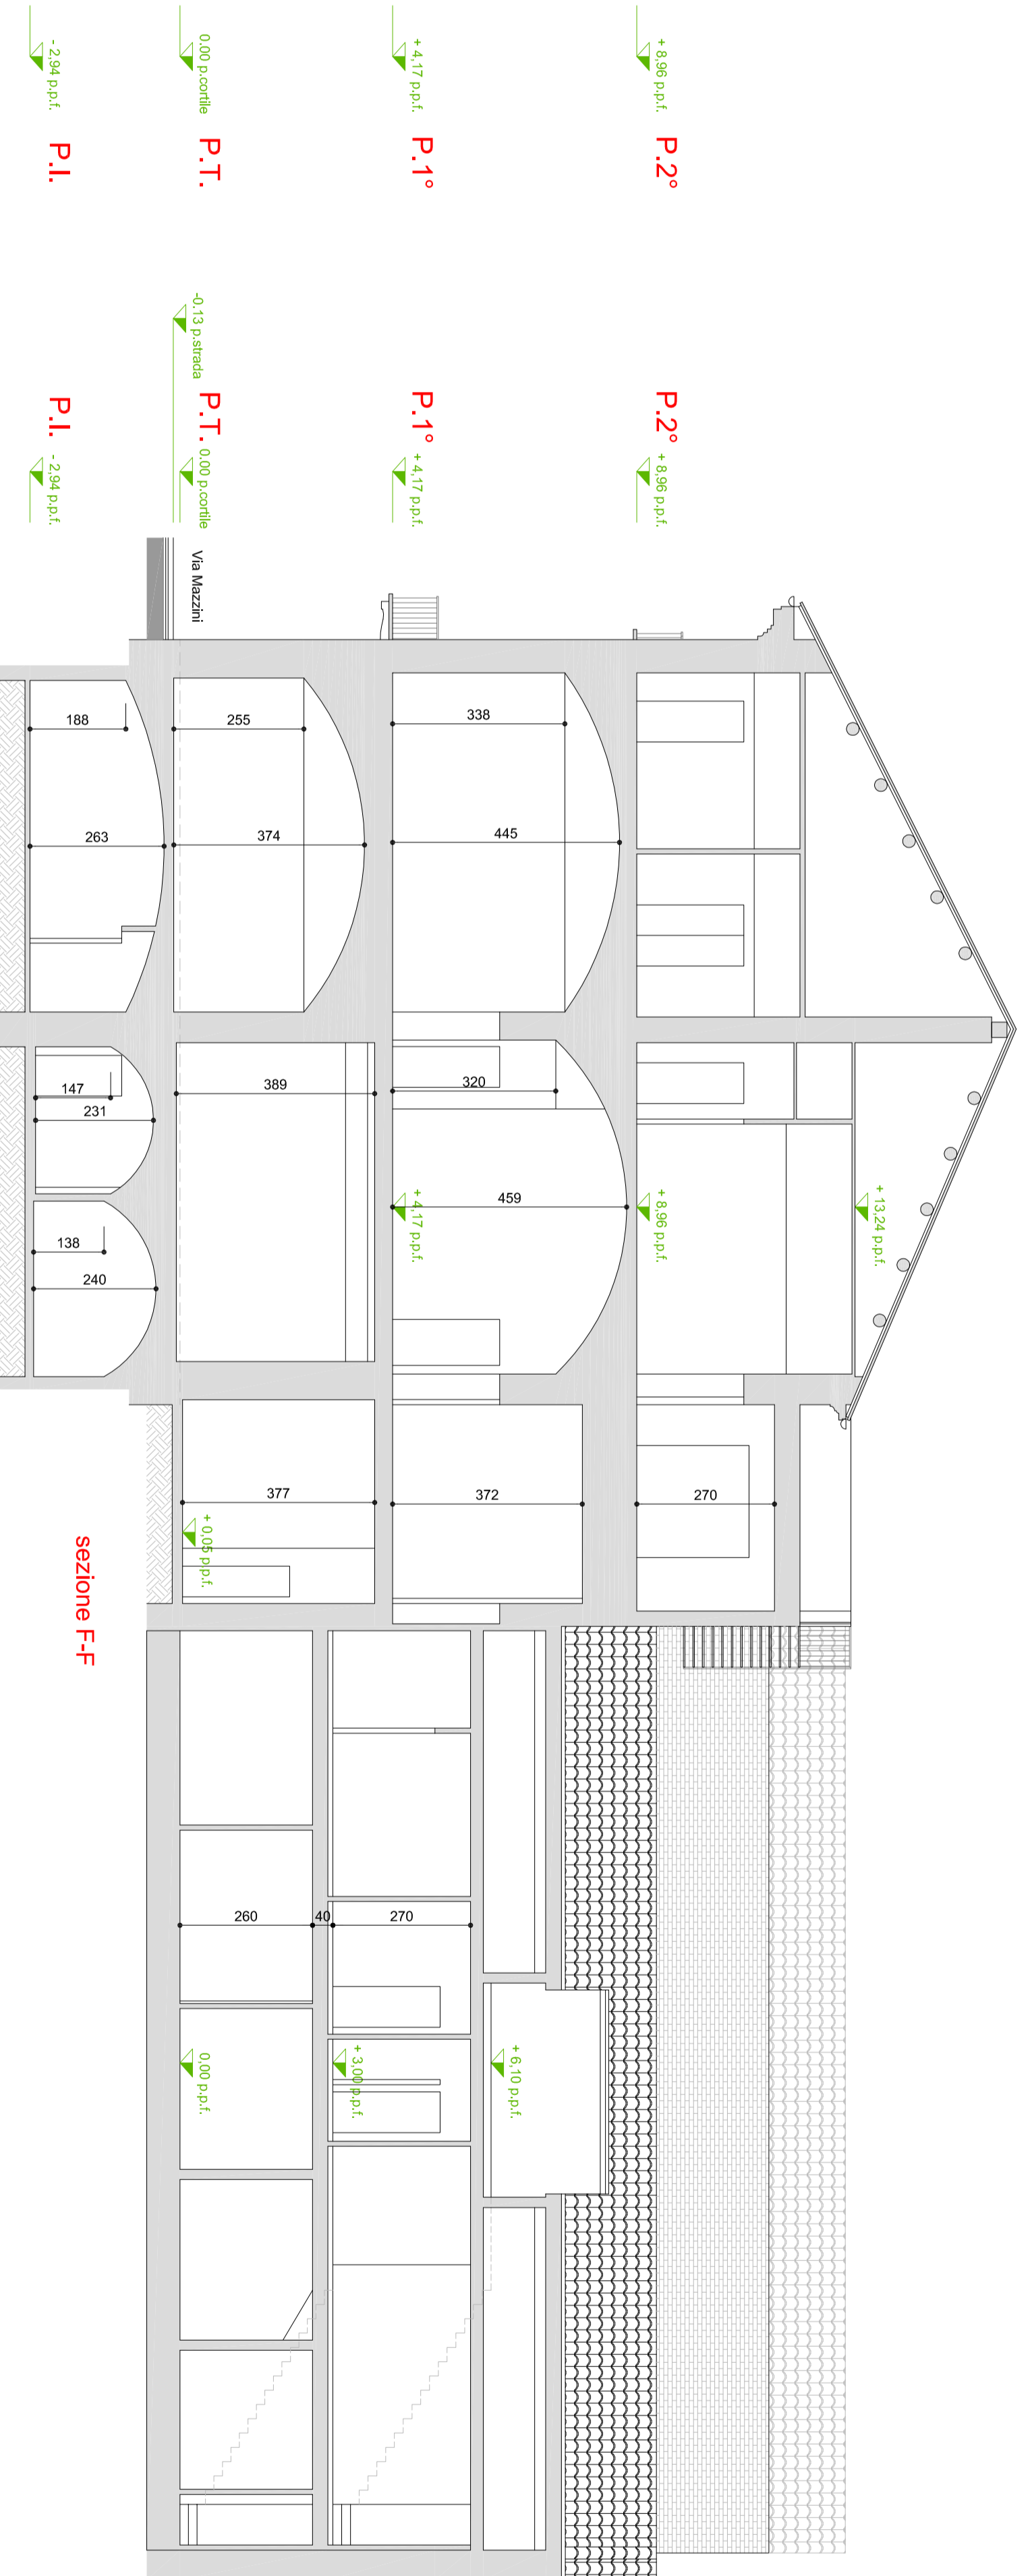

sezione F-F