




ESTRATTO di MAPPA CATASTALE
 Comune di Alessandria
 Foglio 268 - mappale 557
 scala 1:1000



PLANIMETRIA GENERALE
 Comune di Alessandria
 scala 1:500

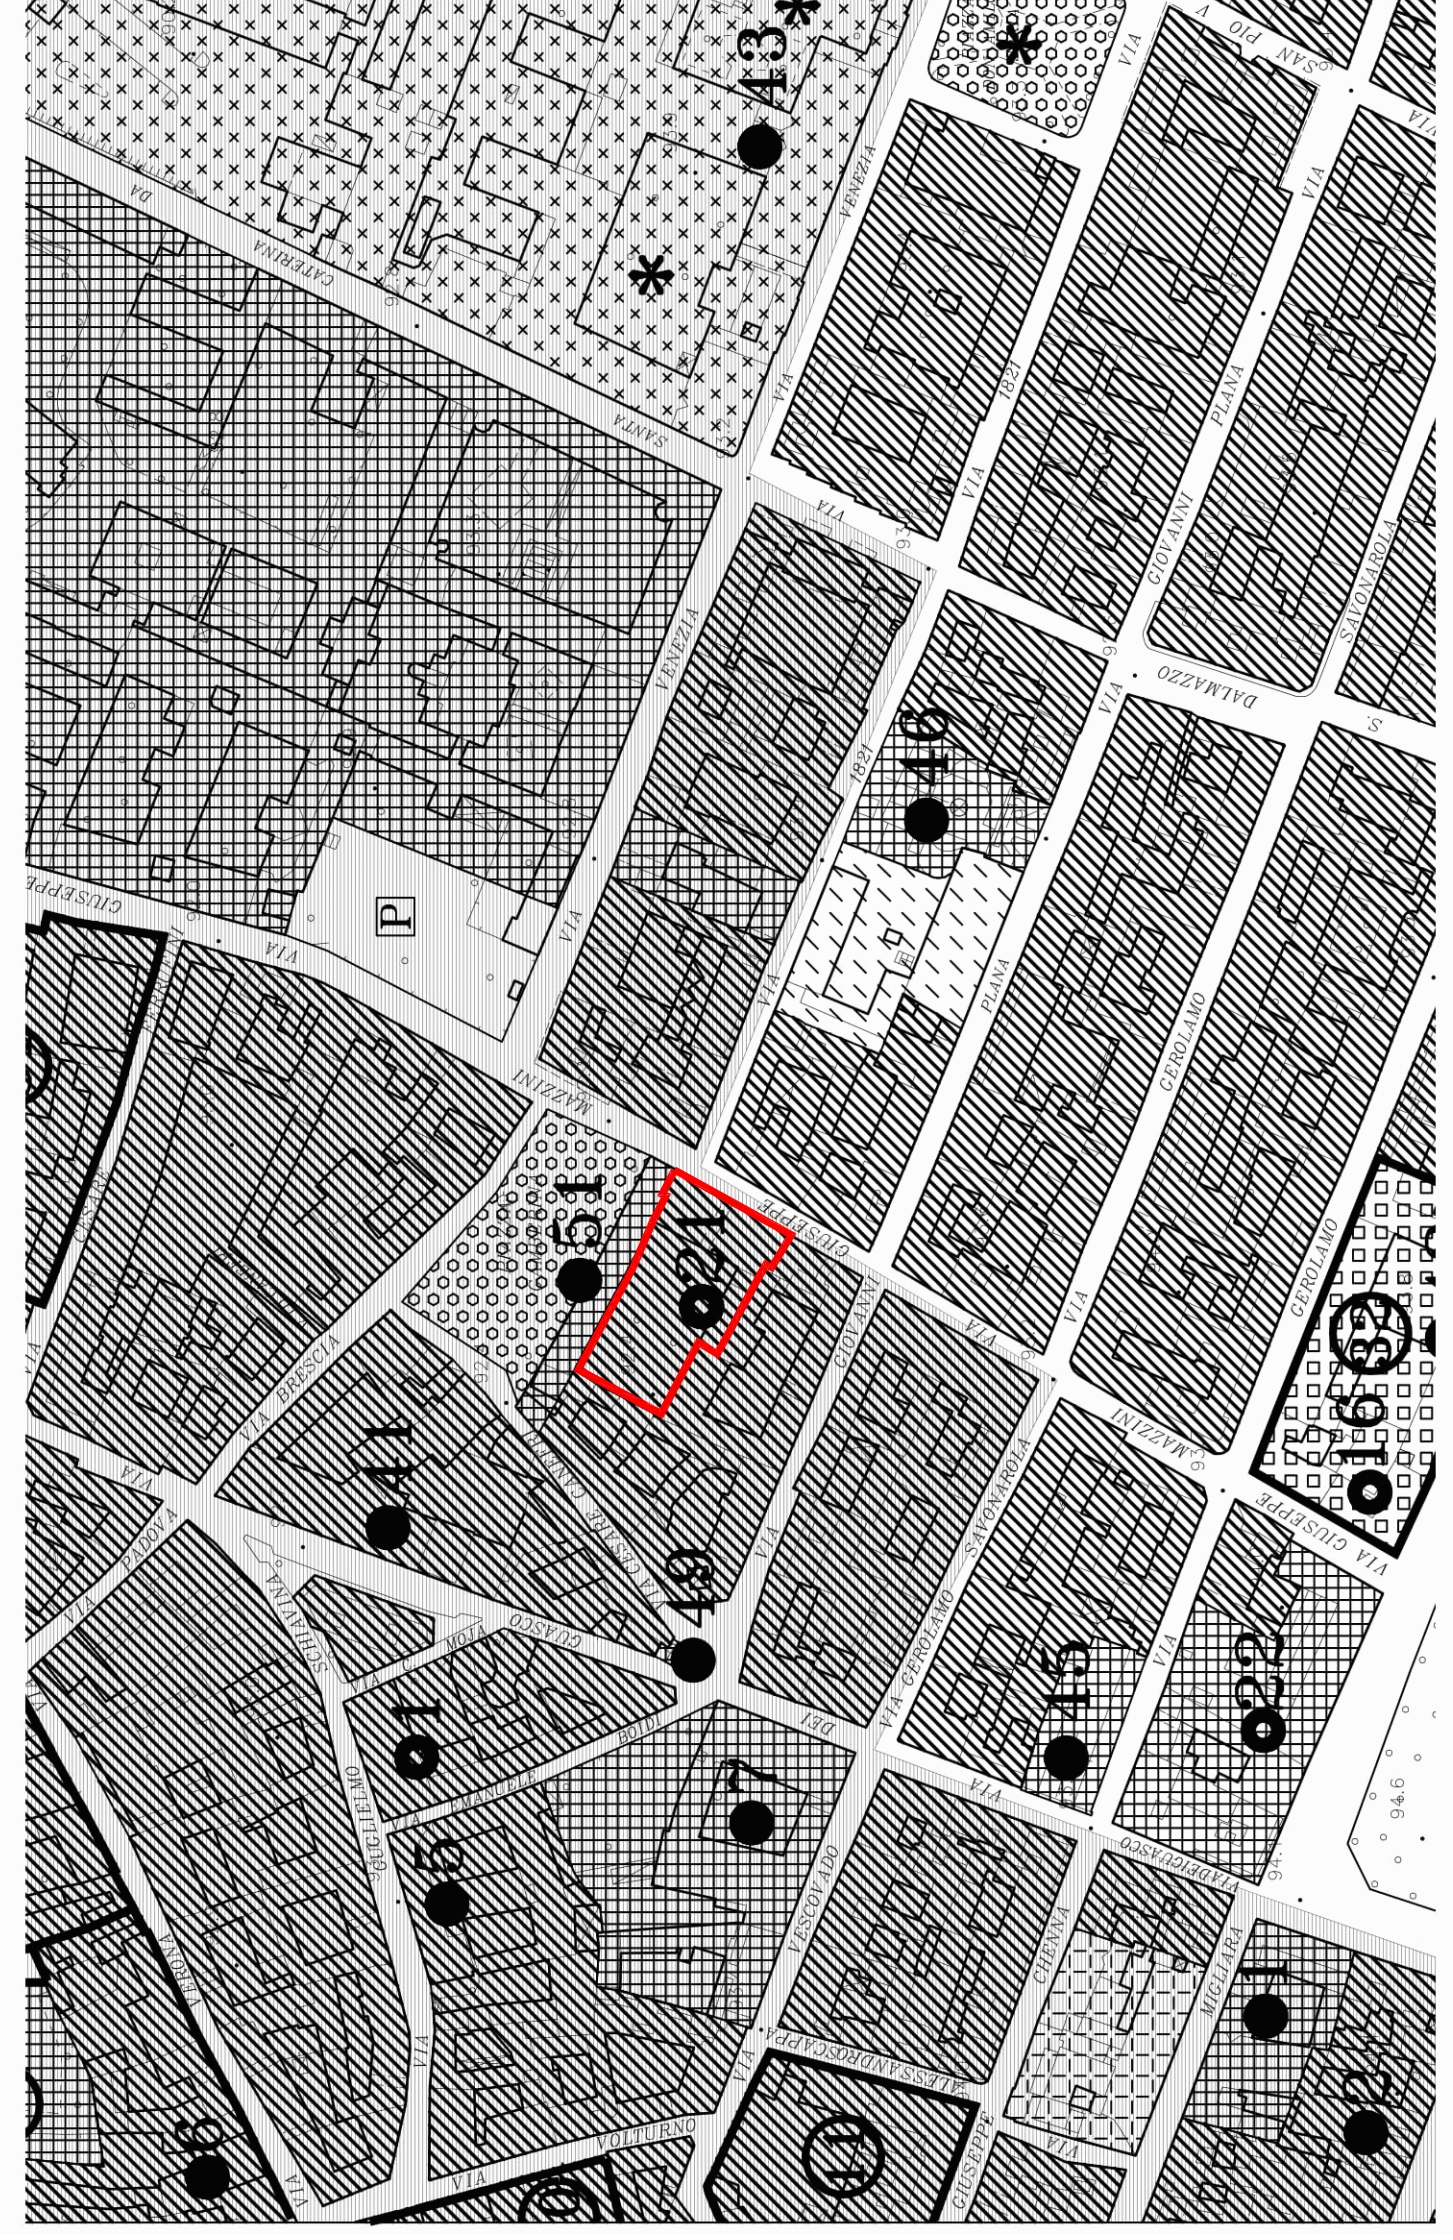

ESTRATTO di P.P.G.C.
 Comune di Alessandria
 Tavola nr. 21
 scala 1:2000