



SCALA 1:5000

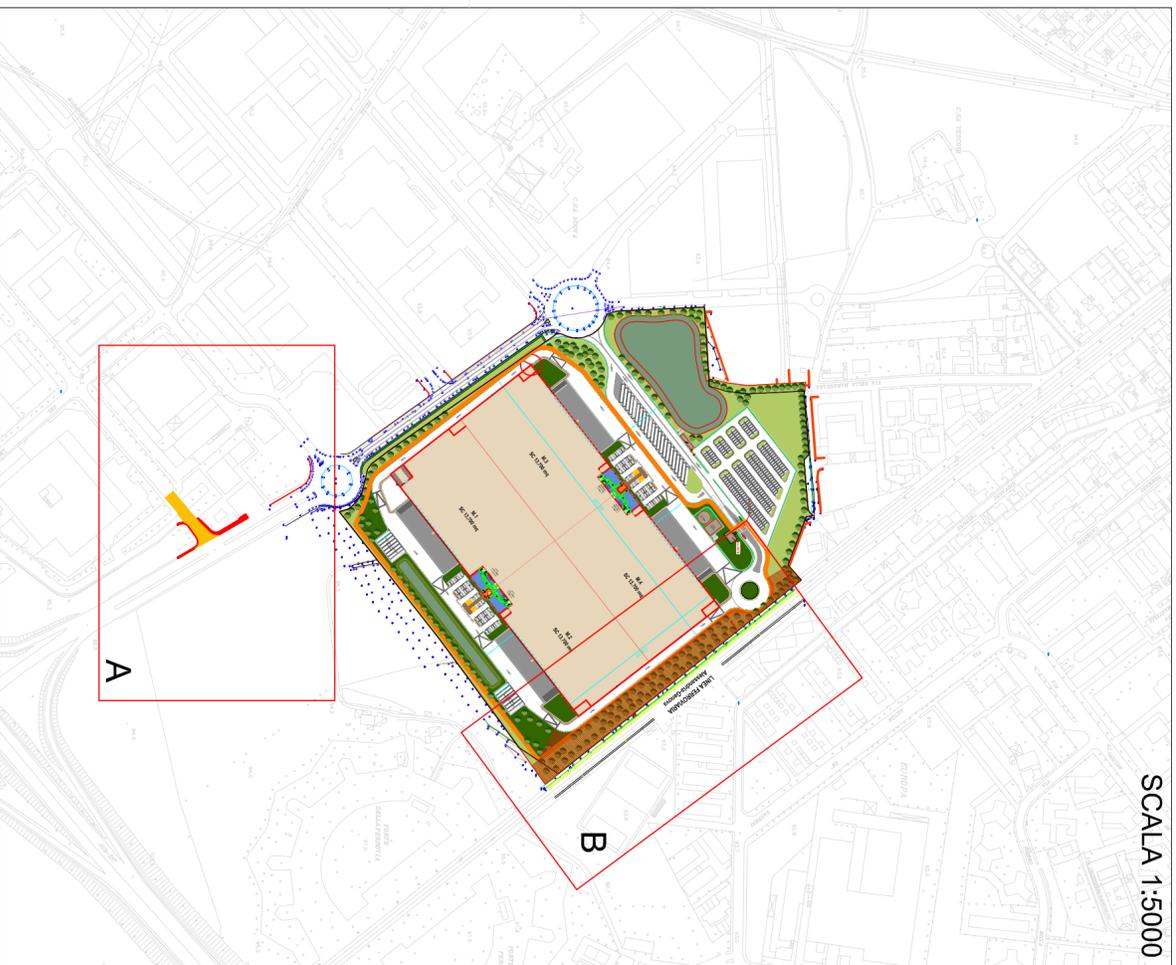

SCALA 1:1000

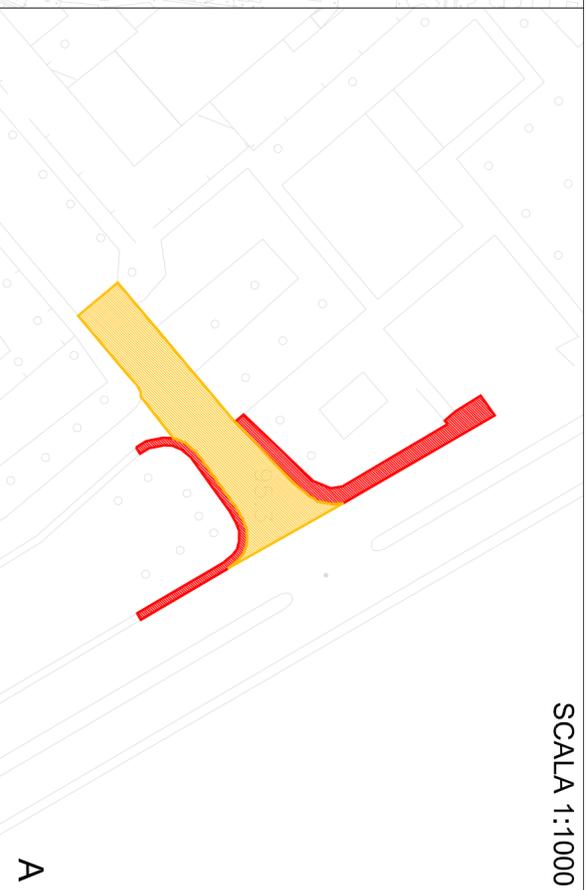

RIFACIMENTO MARCIAPIEDE - ml 80 X 2 lati

SISTEMAZIONE ASFALTI - mq 450

PIANTUMAZIONE DI ESSENZE ARBUSTIVE IDONEE PER LIMITARE L'INQUINAMENTO ACUSTICO

COMUNE DI ALESSANDRIA

PROVINCIA DI ALESSANDRIA



Area oggetto di intervento

IL PROGETTISTA:

esa studio
Galleria Guerci
15121 - ALESSANDRIA
Ethos Engineering s.r.l.
Via San Giacomo della Vittoria n.64
15121 - ALESSANDRIA

PROPONENTE:

SOFIDIA s.r.l.
Via Brera n°16
20121 - MILANO

TITOLO DELL'OPERA:

P.E.C. ZONA D3 - FASE 4.0
INSEDIAMENTO PRODUTTIVO
ARTIGIANALE E DEPOSITO
PROGETTO PIANO ESECUTIVO CONVENZIONATO

OGGETTO ELABORATO:

OPERE DI URBANIZZAZIONE INTEGRATIVE

COMMESSA	FASE	ARG.	PROGR.	REV	NOME FILE	SCALA	DATA
LOG_AL	PEC	RE	00	00	LOG_AL_PEC_RE_006_00	VARIE	03/1/2022