



COMUNE DI ALESSANDRIA


A5 - Documentazione rappresentativa immobile denominato
EX BAR CANGIASSI


ELABORATO f.

Planimetria zona area in possibile concessione di occupazione di suolo pubblico
(da concedersi con procedura ordinaria)

SCALA

1:250

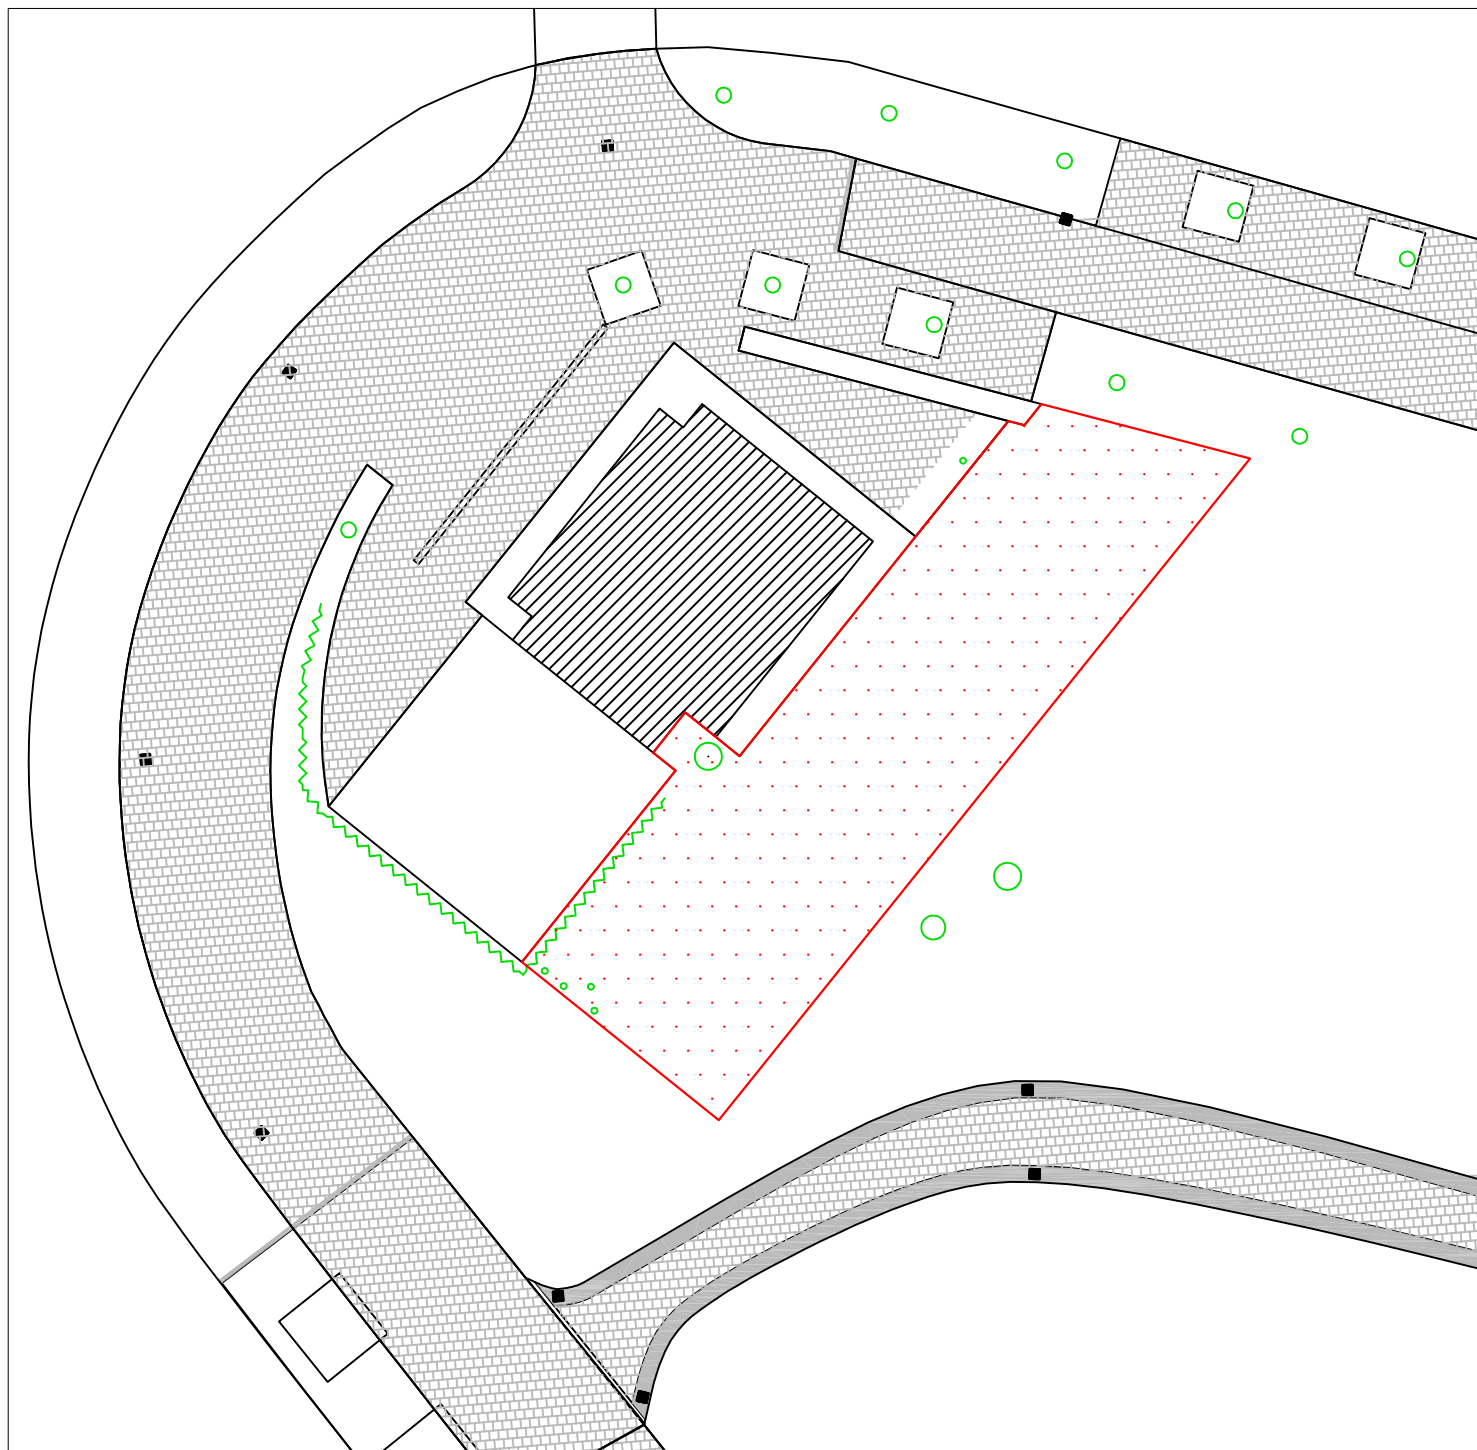

 delimitazione area in possibile concessione di occupazione di suolo pubblico

