



# COMUNE DI ALESSANDRIA

**A1 - Documentazione rappresentativa immobile denominato  
EX BAR PICCADILLY**


**ELABORATO b.**

*STRALCIO PLANIMETRICO DI P.R.G.C.*

SCALA

**1:2000**

**ALLEGATO ALL'AVVISO RELATIVO AD ASTA PUBBLICA PER LA CESSIONE E COSTITUZIONE DEL  
DIRITTO DI SUPERFICIE TRENTENNALE SULL'IMMOBILE COMUNALE SITO NEI GIARDINI PUBBLICI  
ANTISTANTI LA STAZIONE FERROVIARIA E DENOMINATO "EX BAR PICCADILLY"**

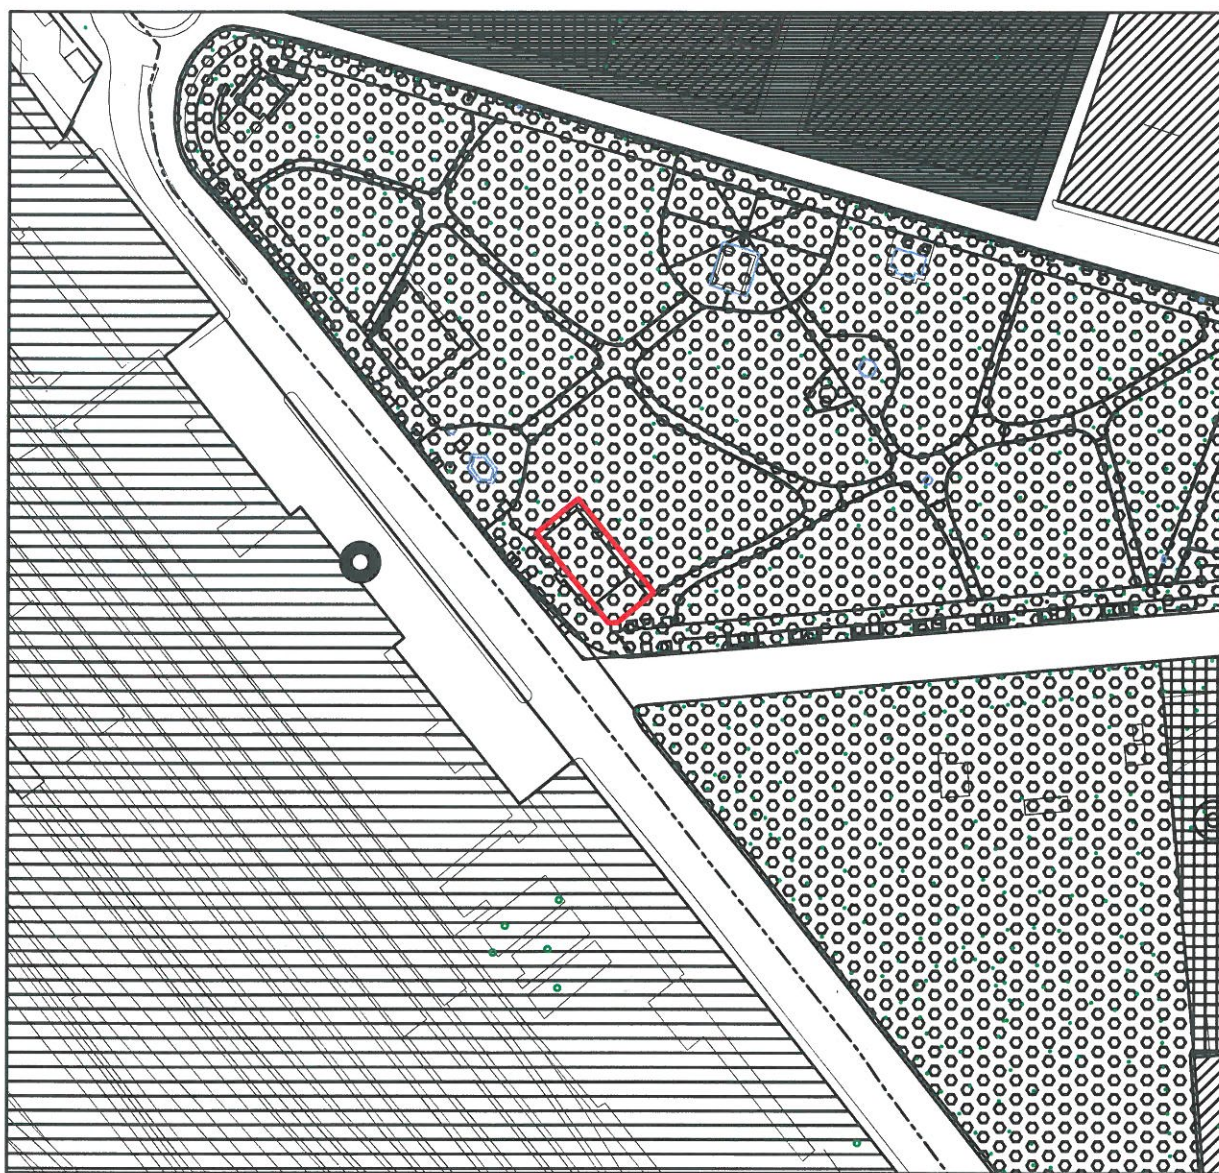

**SPAZI PUBBLICI A PARCHI PER IL GIOCO E LO SPORT  
ART. 32 QUINQUIES NdA P.R.G.C. VIGENTE**

