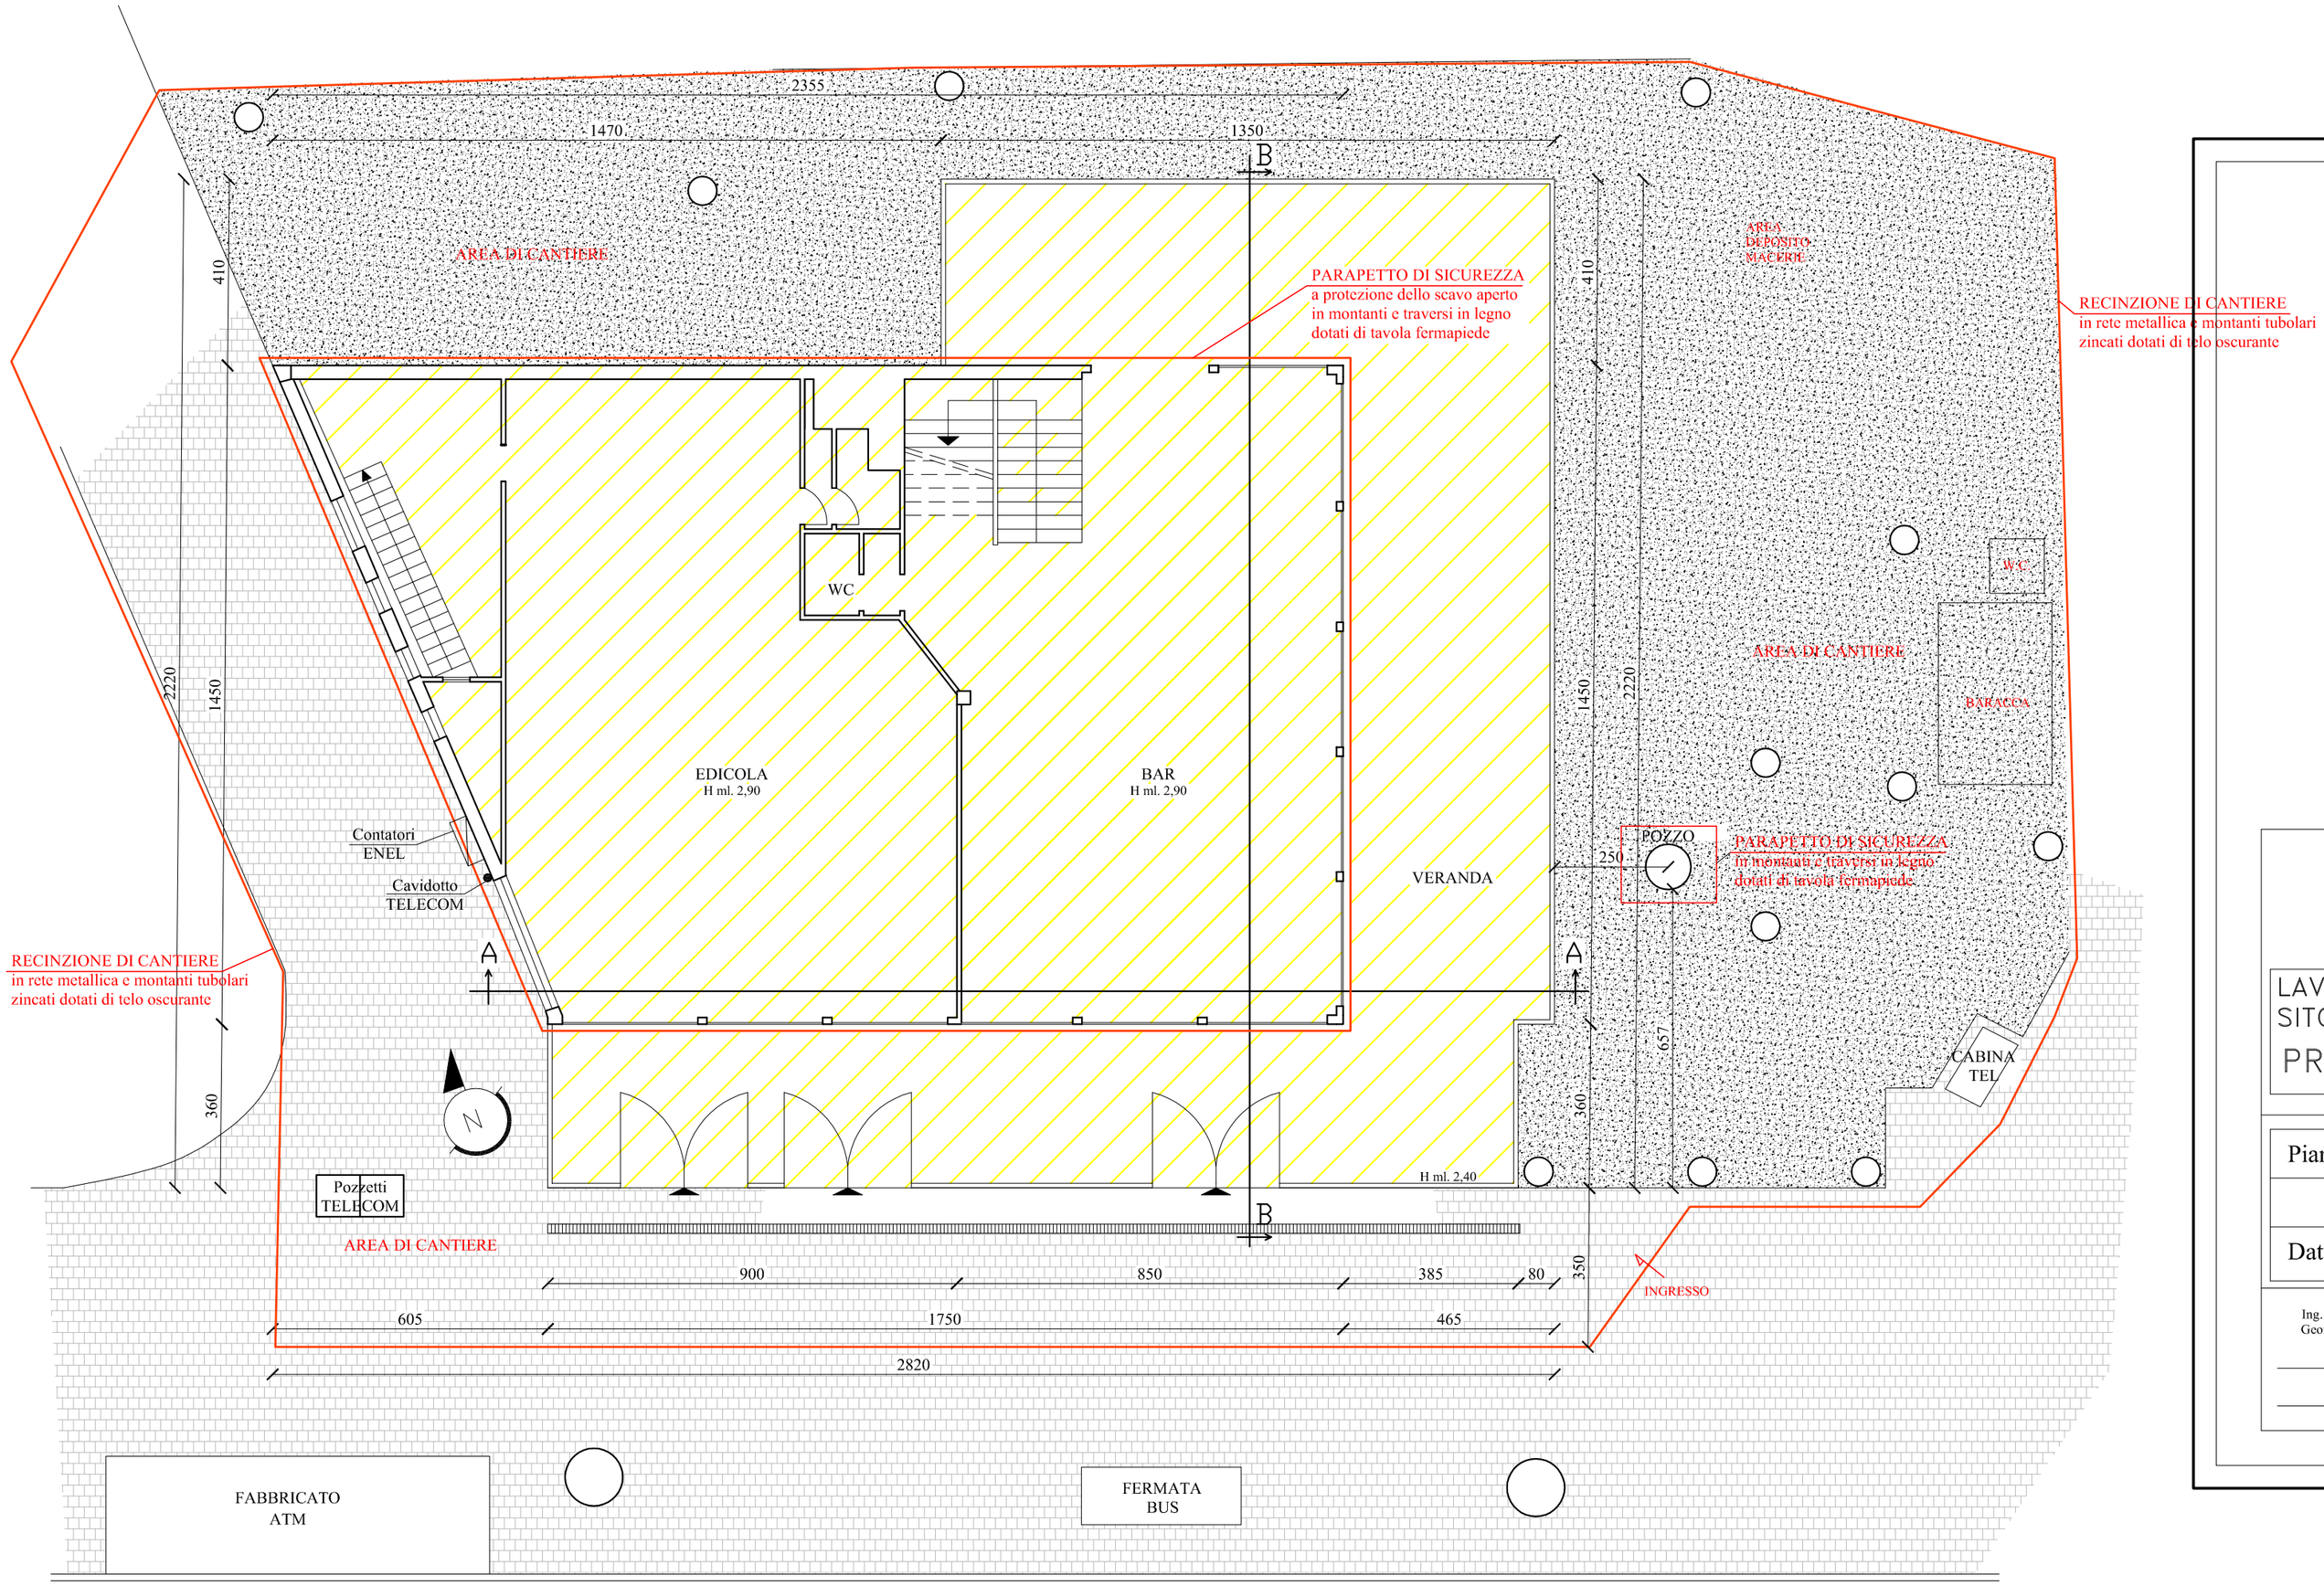

PIANTA PIANO TERRENO
SCALA 1:100

CITTA' DI ALESSANDRIA

DIREZIONE POLITICHE TERRITORIALI E INFRASTRUTTURE

LAVORI DI DEMOLIZIONE FABBRICATO EX ZERBINO
SITO NEI GIARDINI DELLA STAZIONE DI ALESSANDRIA

PROGETTO ESECUTIVO

Pianta piano terreno. - Scala 1 : 100	Tavola 1
Data:	

I Progettisti	Gli Incaricati	Il Responsabile del Procedimento
Ing. Maurizio Fasciolo Geom. Stefano Marrali	Ing. Maurizio Fasciolo Geom. Stefano Marrali	Arch. Pierfranco Robotti