CARITAS DIOCESANA

DI ALESSANDRIA

(Ass. Opere di Giustizia e Carità)

PROGETTO ORTI SOLIDALI

FORTE ACQUI - ALESSANDRIA

LEGENDA

Recinzione lungh ml 600 + 100

N. 68 Appezzamenti m 10 x 6 (mq 60)

N. 8 Appezzamenti m 8 x 7,5 (mq 60)

N. 2 Appezzamenti CARITAS

m 50x21+20x20 (mq 1450)

N. 1 Area recintata cani (mq 2000)
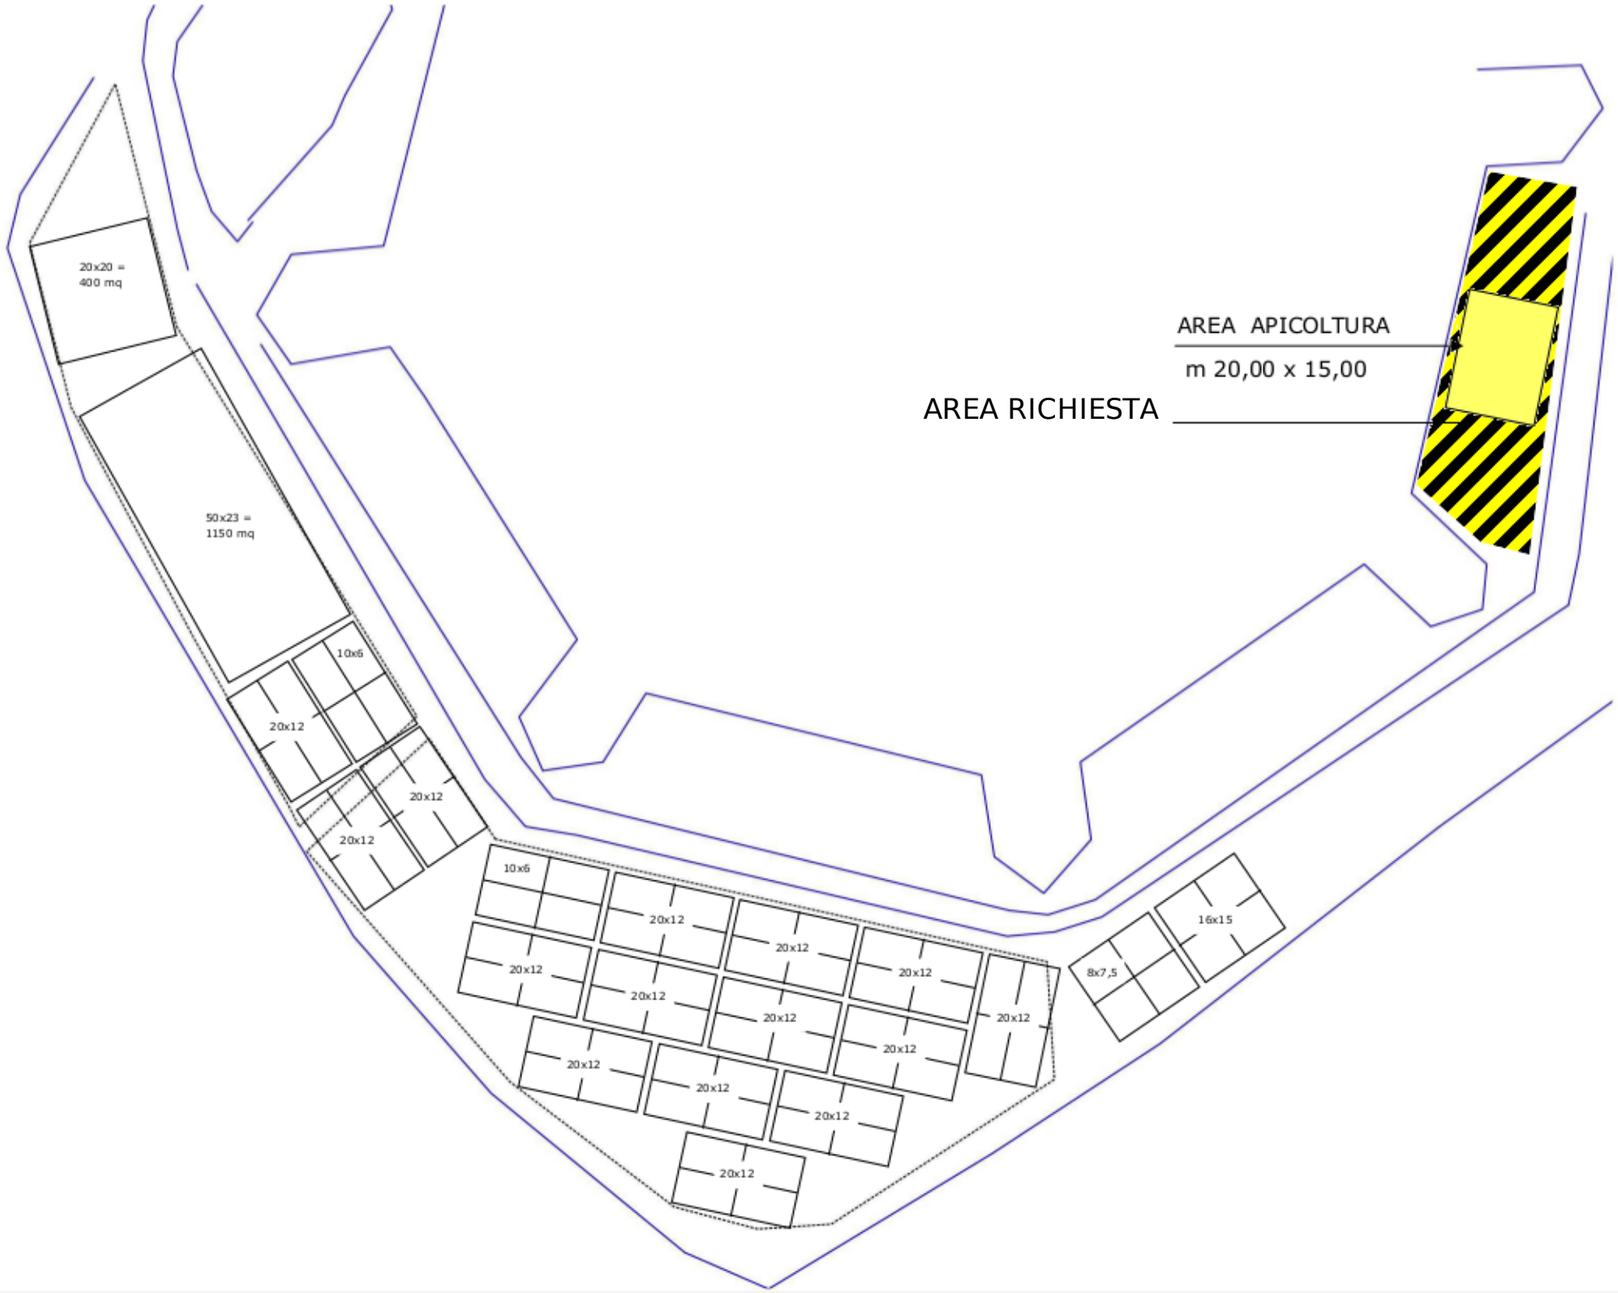
N. 1 Area Apicoltura m 20x15