

comune di

Alessandria

committente

Comune di Alessandria

titolo

Progetto per la realizzazione del "Museo del Cappello Borsalino"
Corso Cento Cannoni n° 21 - Piano Ferrero
OPERE DI ALLESTIMENTO - DEFINITIVO/ESECUTIVO

il progettista :

arch. Riccardo Roveda



tavola

6

scala

1:50


data

luglio 2018


tavola

SCHEMA MULTIMEDIALE
schema tecnico multimedialità


SCR studio casali roveda
architetti associati
www.studiocasaliroveda.it

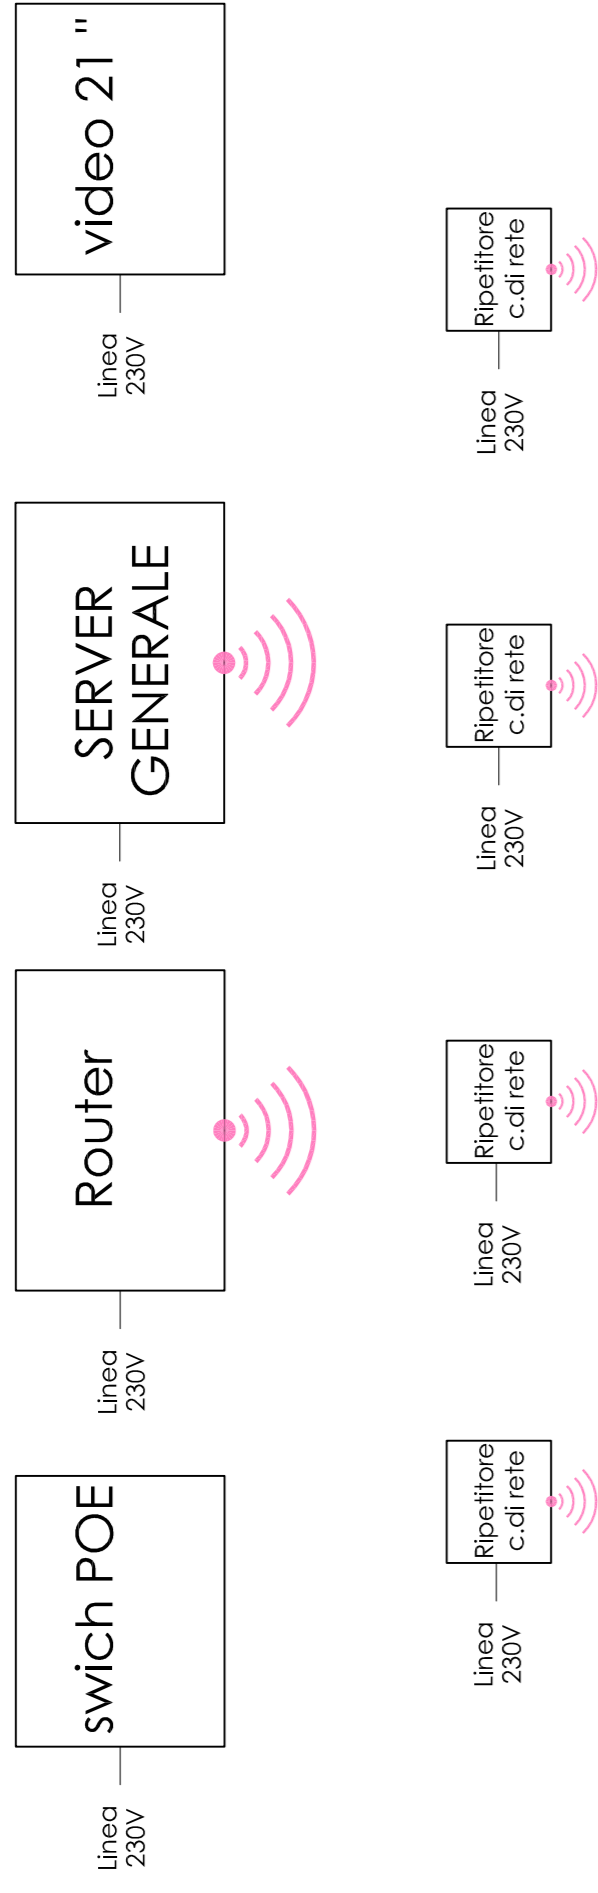


AREA 1

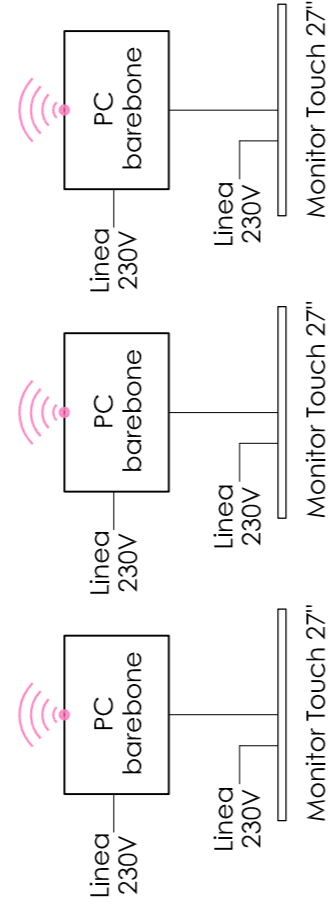


AREA 2

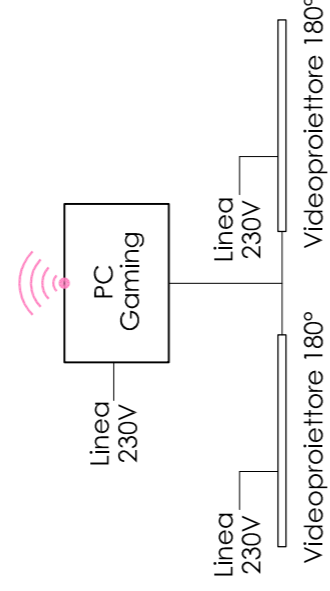


AREA 4

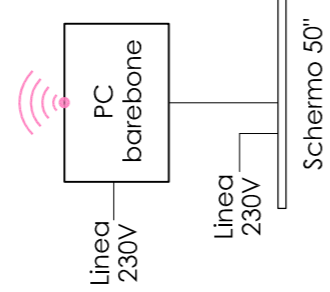


AREA 3

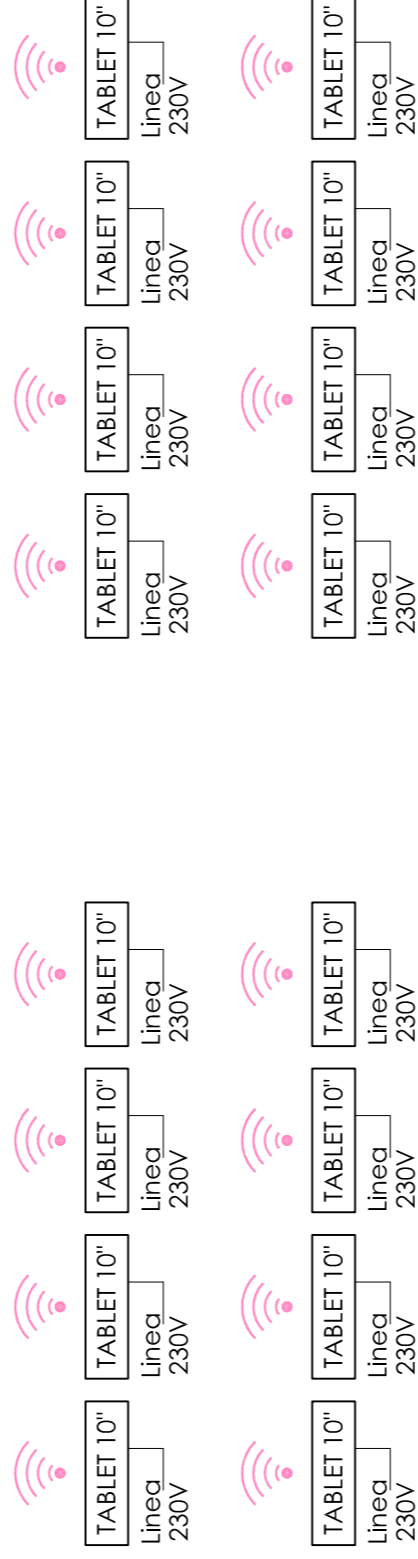


ARMADIO ESPOSITORE A

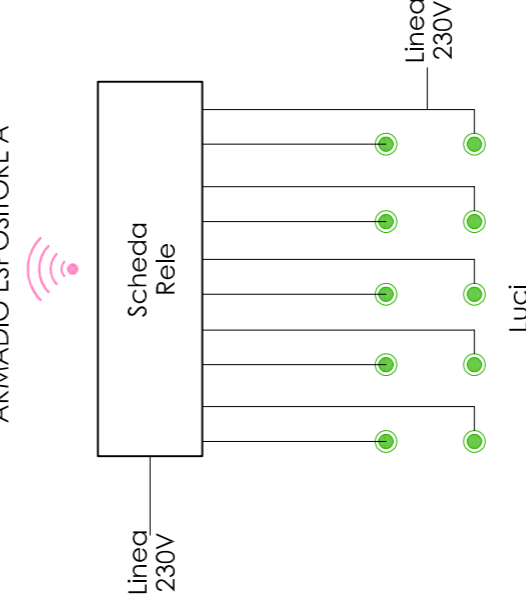


ARMADIO ESPOSITORE B

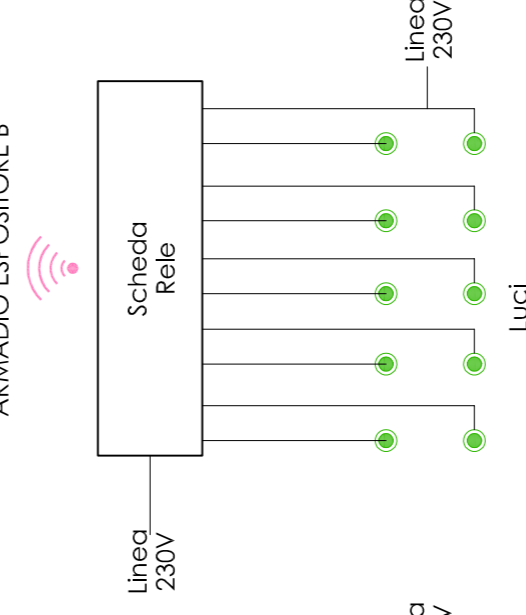


ARMADIO ESPOSITORE C

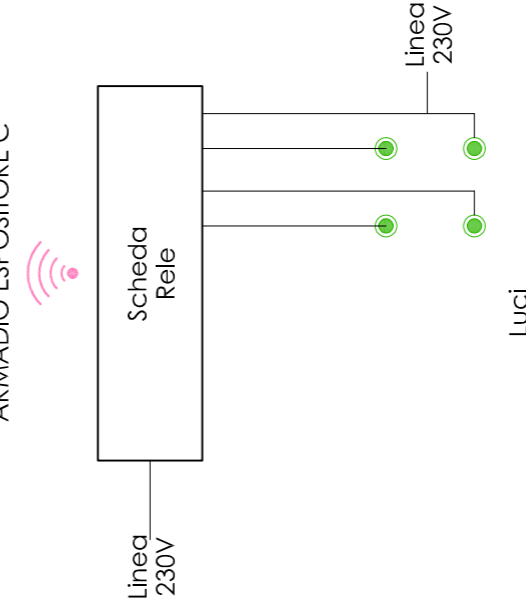


ARMADIO ESPOSITORE D

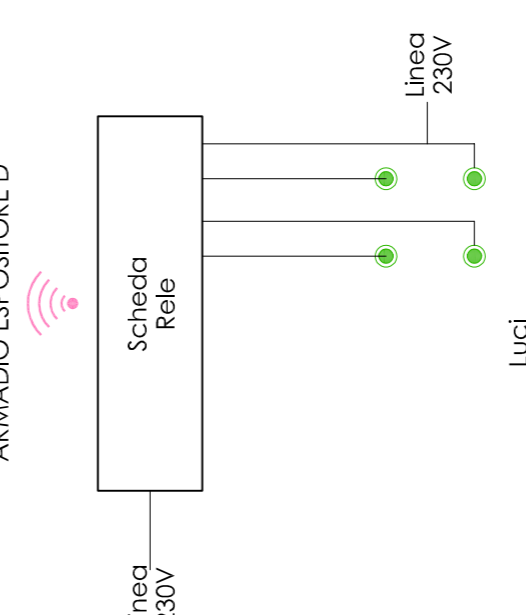


ARMADIO ESPOSITORE E

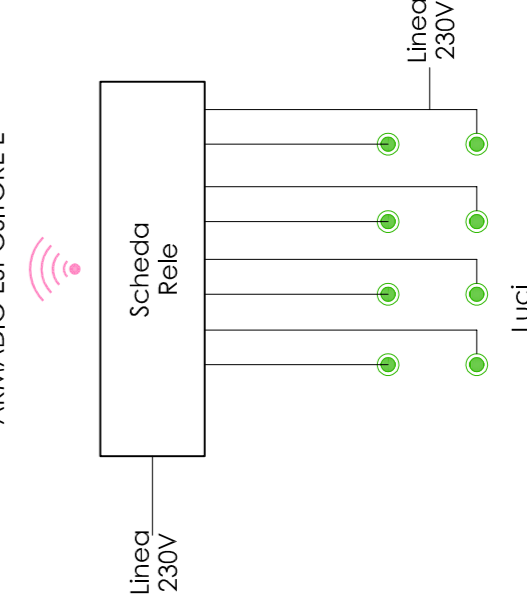

ARMADIO ESPOSITORE H

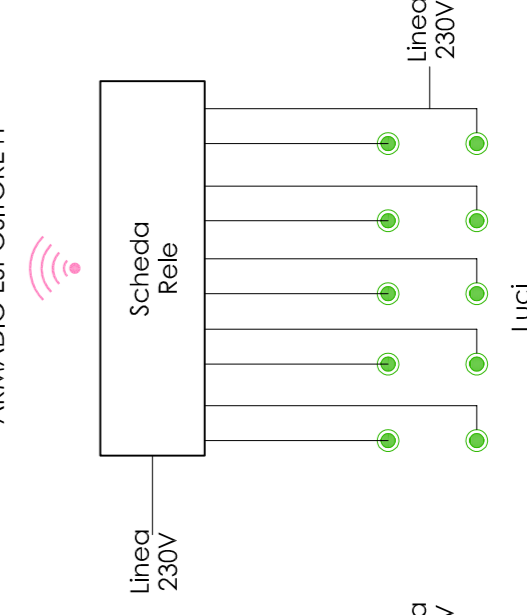

ARMADIO ESPOSITORE G

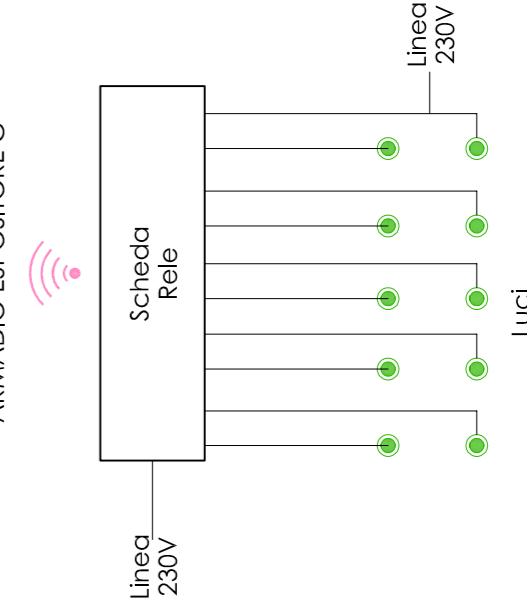

ARMADIO ESPOSITORE F

