


Estratto PRGC - Scala 1:2000

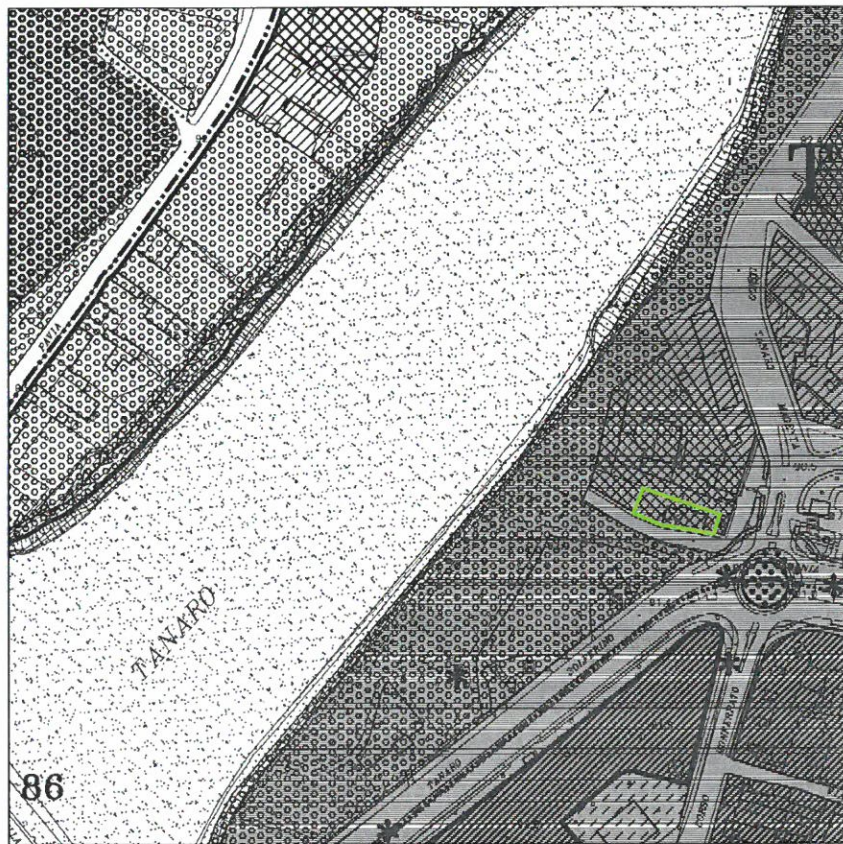

Estratto Catastale - Scala 1:2000



Estratto PRGC con perimetrazione PEC - Scala 1:2000



Estratto Catastale con Perimetrazione PEC - Scala 1:2000



Estratto Carta di Sintesi Pericolosità Geomorfologica - Scala 1:10.000

COMUNE DI ALESSANDRIA

Denominazione dell'opera

Progetto Studi Medici

Lungo Tanaro Solferino N°2

Committente

M.G.C.I. S.R.L.
Via Avezzana, 51 - 00195 Roma

Progettista

Pelizzone Enrico Architetto

C.F. PLZ NRC 46M31 G042I

P.IVA 02246350066

Via Treviso 19 - 15121 Alessandria

Oggetto:

Piano Esecutivo Convenzionato "SOLFERINO"

Oggetto della tavola:

**ESTRATTO PRGC - MAPPA CATASTALE -
CARTA DI SINTESI PERICOLOSITÀ GEOMORFOLOGICA**

N° Tavola

1

Scala


1:200
1:10.000

Data


12/06/2017

Dati catastali


foglio 132
mappale 436
sub. 5

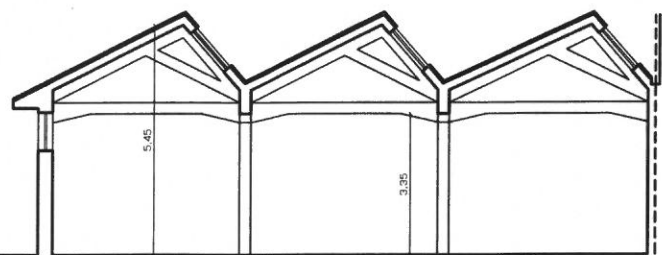


SEZIONE A-A'

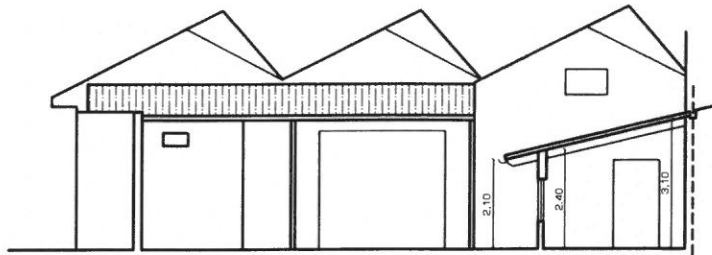


SEZIONE B-B'

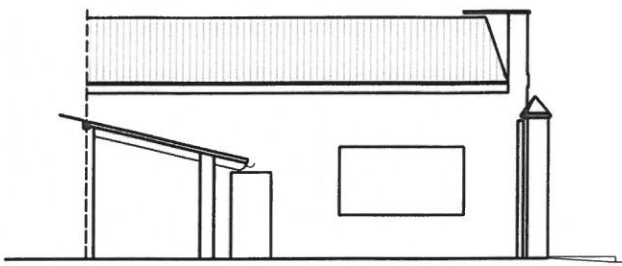


SEZIONE C-C'

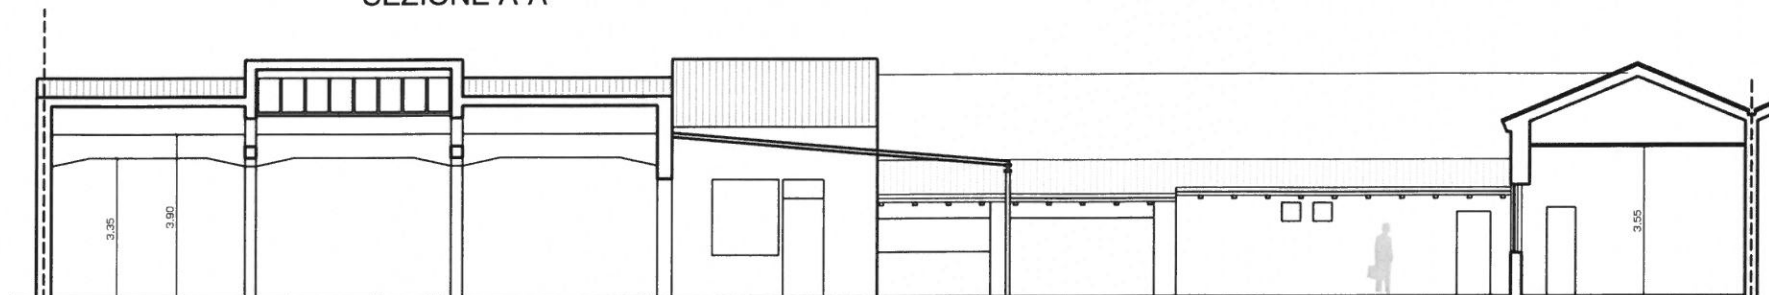

SEZIONE D-D'

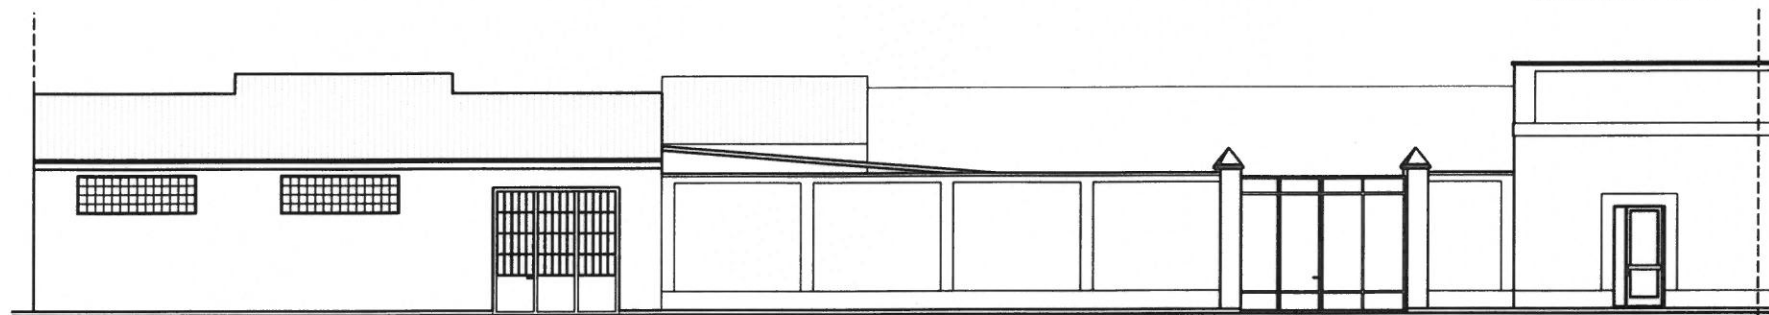

PROSPETTO

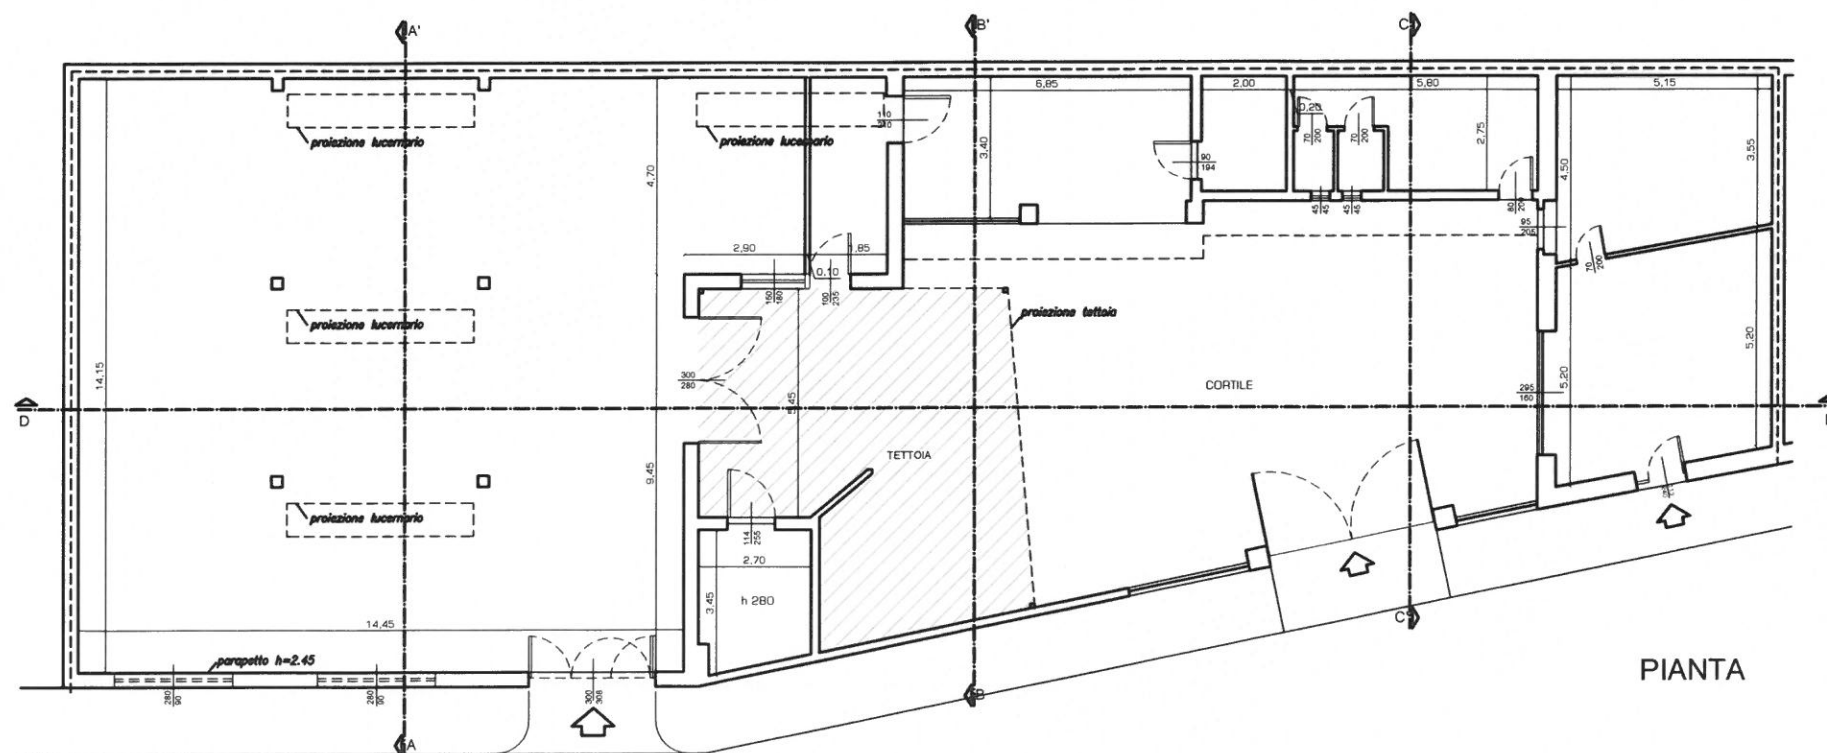

PIANTA

COMUNE DI ALESSANDRIA

Denominazione dell'opera

Progetto Studi Medici

Lungo Tanaro Solferino N°2

Committente

M.G.C.I. S.R.L.
Via Avezzana, 51 - 00195 Roma

Progettista

Pelizzone Enrico Architetto

C.F. PLZ NRC 46M31 G042I
P.IVA 02246350066
Via Treviso 19 - 15121 Alessandria

Oggetto:

Piano Esecutivo Convenzionato "SOLFERINO"

Oggetto della tavola:

STATO DI FATTO

Pianta - Prospetto - Sezioni

N° Tavola

2


Scala

1:100


Data

Dati catastali


folgio 132
mappale 436
sub. 5

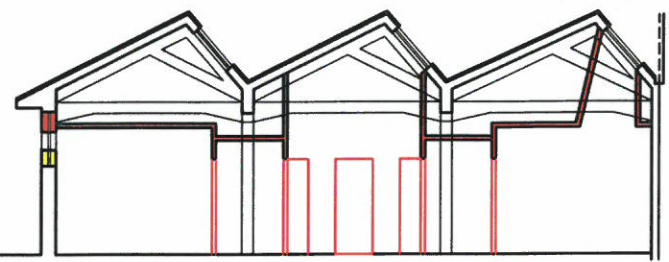


SEZIONE A-A'

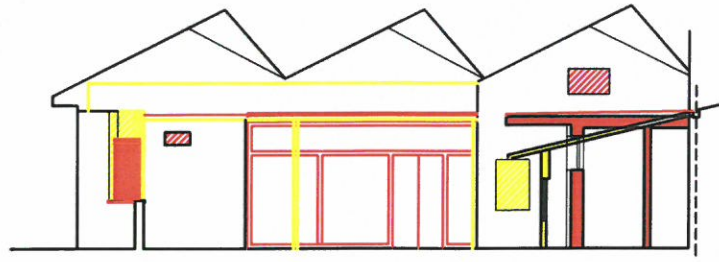


SEZIONE B-B'

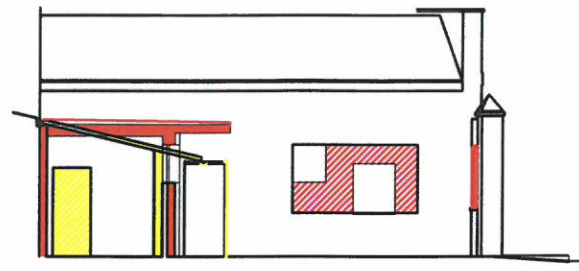

SEZIONE C-C'

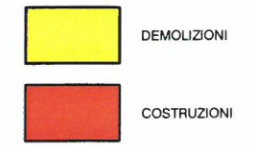

SEZIONE D-D'

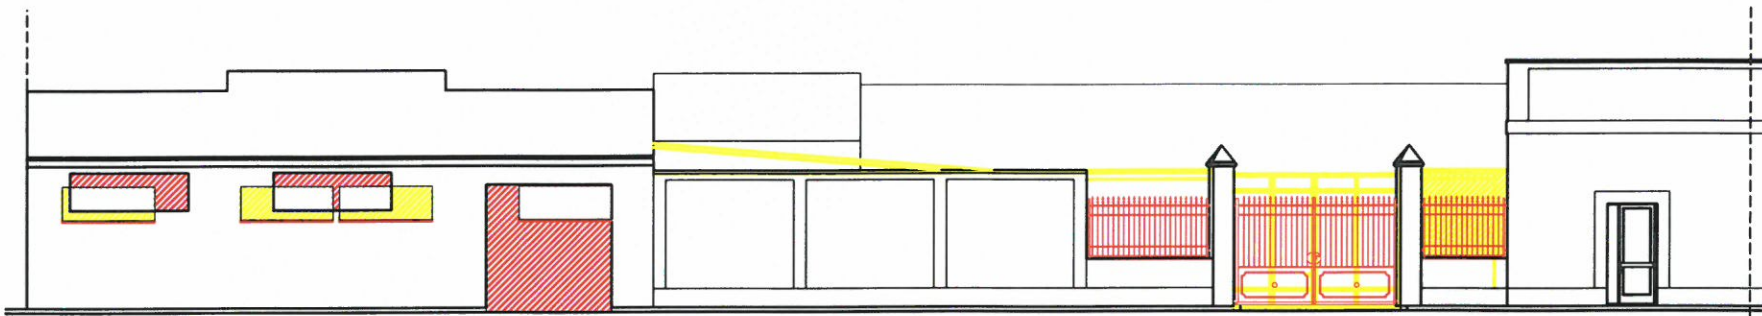

PROSPETTO

COMUNE DI ALESSANDRIA

Denominazione dell'opera

Progetto Studi Medici

Lungo Tanaro Solferino N°2

Committente

M.G.C.I. S.R.L.
Via Avezzana, 51 - 00195 Roma

Progettista

Pelizzone Enrico Architetto

C.F. PLZ NRC 46M31 G042I

P.IVA 02246350066

Via Treviso 19 - 15121 Alessandria

Oggetto:

Piano Esecutivo Convenzionato "SOLFERINO"

Oggetto della tavola:

RAFFRONTI

Pianta - Prospetto - Sezioni

N° Tavola

3


Scale

1:100


Data

12/06/2017


Dati catastali
foglio 132
mappale 436
sub. 5

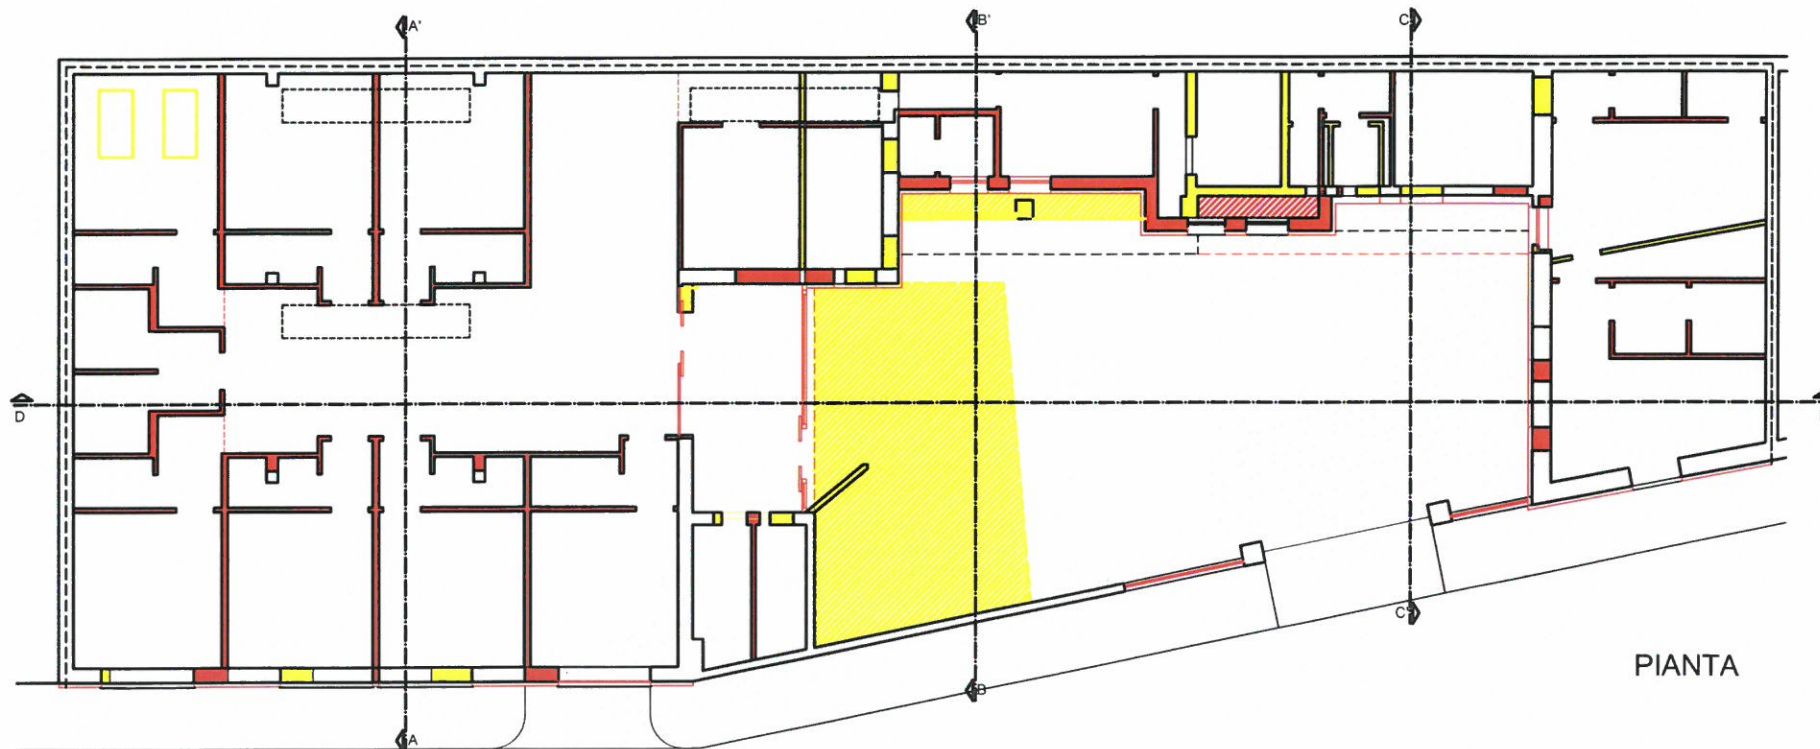


PIANTA

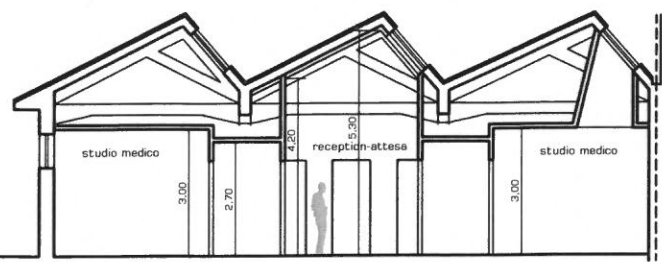


SEZIONE A-A'

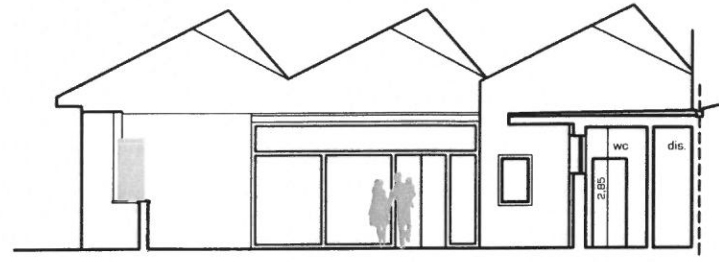


SEZIONE B-B'

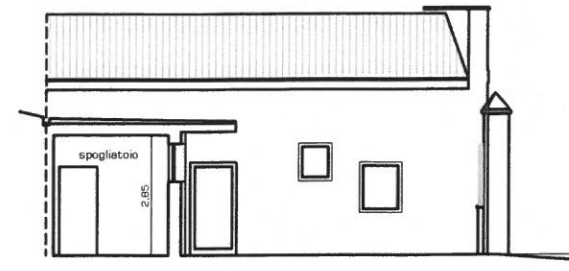


SEZIONE C-C'

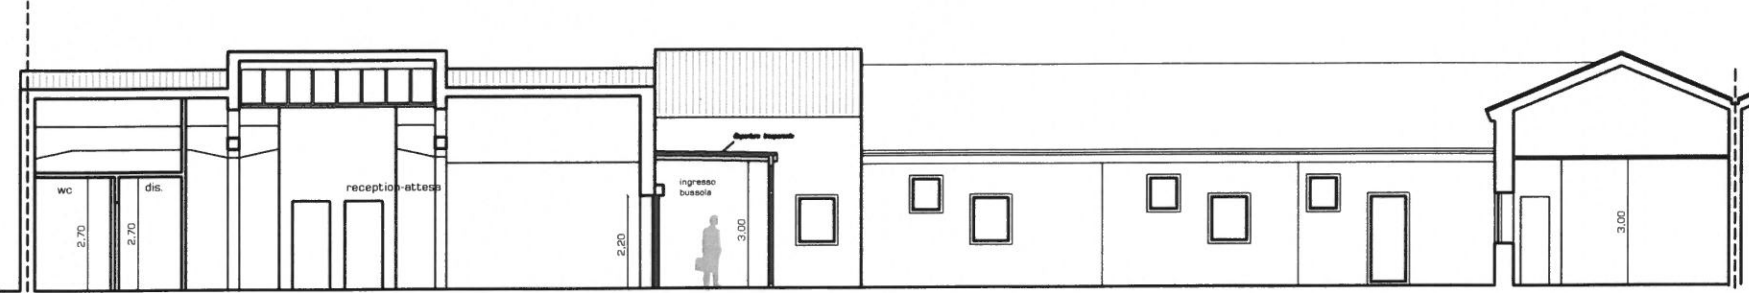

SEZIONE D-D'

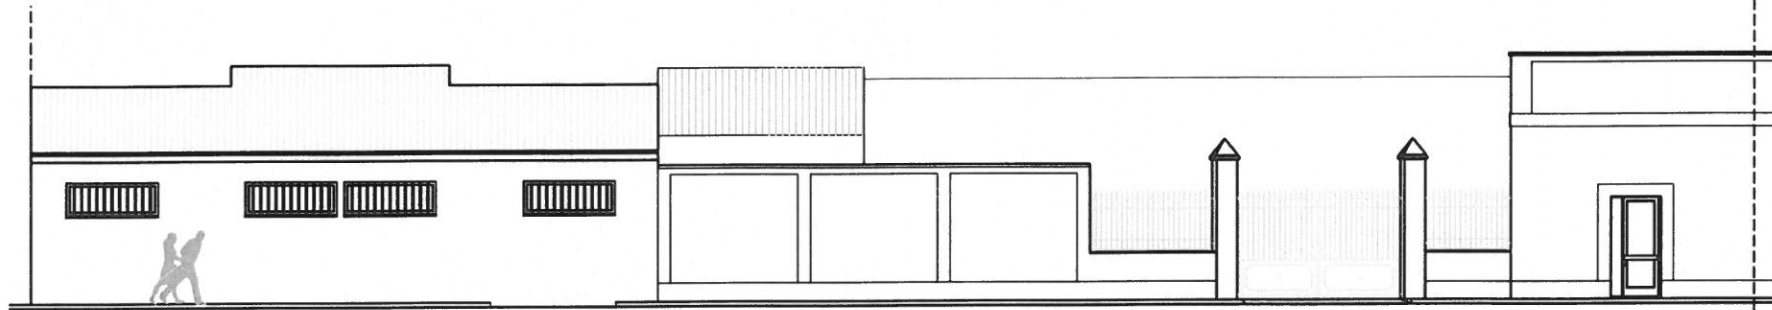

PROSPETTO

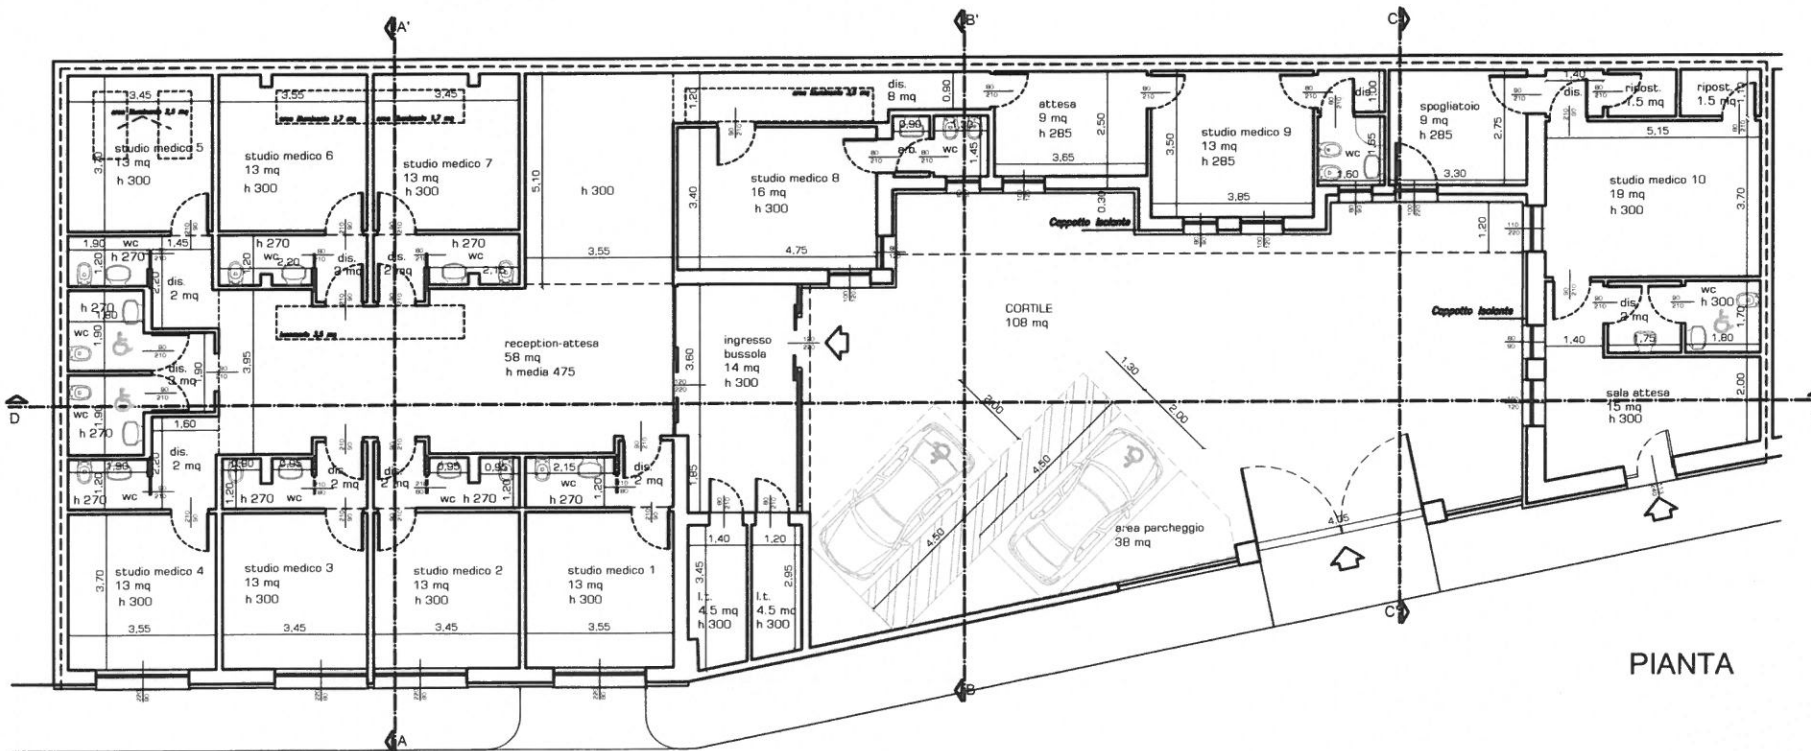

PIANTA

COMUNE DI ALESSANDRIA

Denominazione dell'opera

Progetto Studi Medici

Lungo Tanaro Solferino N°2

Committente

M.G.C.I. S.R.L.
Via Avezzana, 51 - 00195 Roma

Progettista

Pelizzone Enrico Architetto

C.F. PLZ NRC 46M31 G042I

P.IVA 02246350066

Via Treviso 19 - 15121 Alessandria

Oggetto:

Piano Esecutivo Convenzionato "SOLFERINO"

Oggetto della tavola:

STATO DI PROGETTO

Pianta - Prospetto - Sezioni

N°.Tavola

4


Scala

1:100

Data


Dati catastali

foglio 132
mappale 436
sub. 5

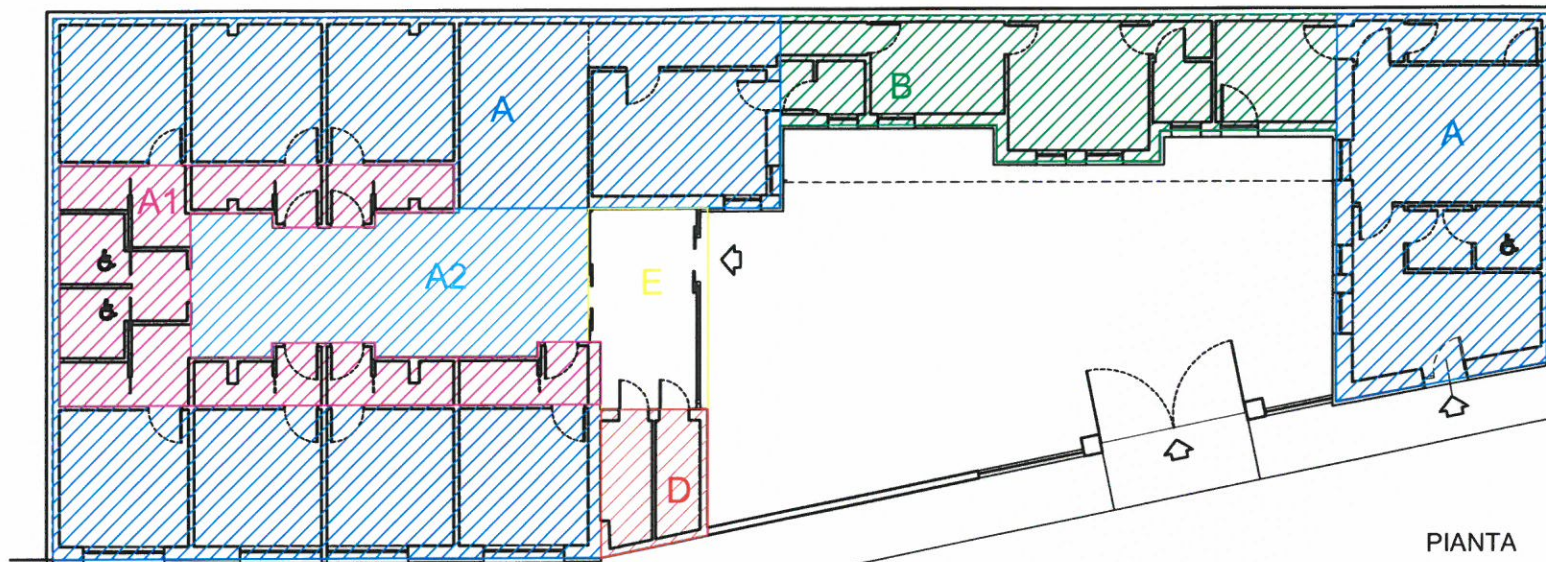


PIANTA

STATO FINALE

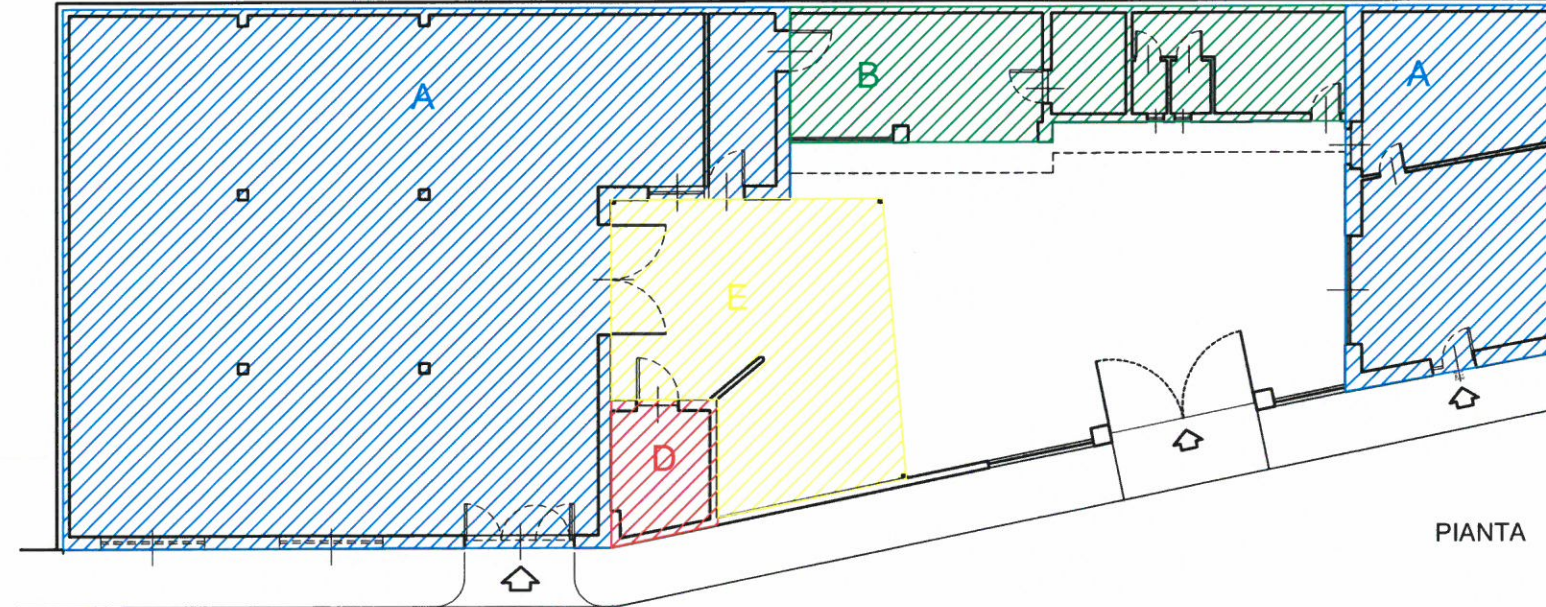

PIANTA

STATO INIZIALE

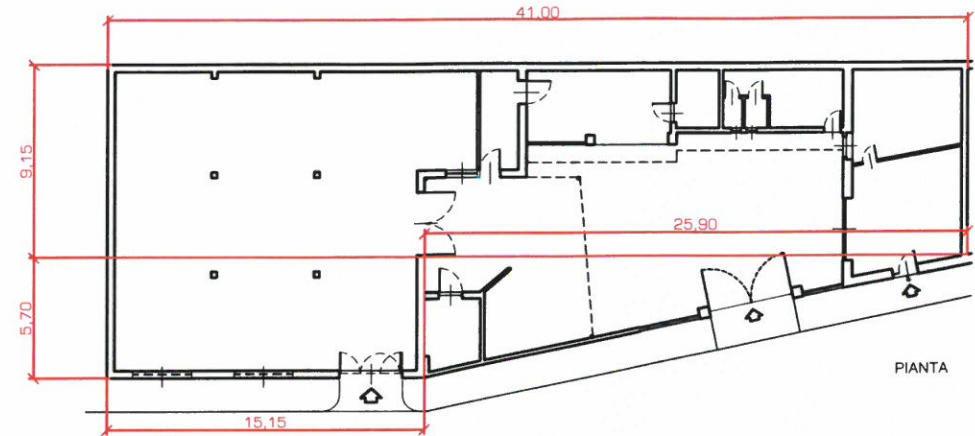

VERIFICA
 m 41.00 x 9.15 = mq 375.15
 m 5.70 x 15.15 = mq 86.35
 m 25.90 x 5.70.2 = mq 73.82
 totale mq 535.32

PIANTA

VERIFICA GEOMETRICA

COMUNE DI ALESSANDRIA			
Denominazione dell'opera			
Progetto Studi Medici			
Lungo Tanaro Solferino N°2			
Committente			
M.G.C.I. S.R.L. Via Avezzana, 51 - 00195 Roma			
Progettista			
Pelizzone Enrico Architetto C.F. PLZ NRC 46M31 G042I P.IVA 02246350066 Via Treviso 19 - 15121 Alessandria			
Oggetto:			
Piano Esecutivo Convenzionato "SOLFERINO"			
Oggetto della tavola:			
CALCOLI PLANOVOLUMETRICI			
N° Tavola	Scale	Data	Dati catastali
5	1:100 / 1:200	12/06/2017	foglio 132 mappale 436 sub. 5