

# COMUNE DI ALESSANDRIA

Denominazione dell'opera

## Progetto Studi Medici

### Lungo Tanaro Solferino N°2

Committente

**M.G.C.I. S.r.l.**  
Via Giuseppe Avezzana, 51  
00195 ROMA  
C.F. / P. IVA 01775120064

**M.G.C.I. S.R.L.**  
Via Avezzana, 51 - 00195 Roma

Progettista

**Pelizzone Enrico Architetto**

C.F. PLZ NRC 46M31 G042I

P.IVA 02246350066

Via Treviso 19 - 15121 Alessandria



Oggetto:

Piano Esecutivo Convenzionato "SOLFERINO"

Oggetto della tavola:

**PLANIMETRIA CONTORNO P.E.C.**

Allegato

**12**

Scala


Data

12/06/2012

Dati catastali

foglio 132  
mappale 436  
sub. 5

21/06/17

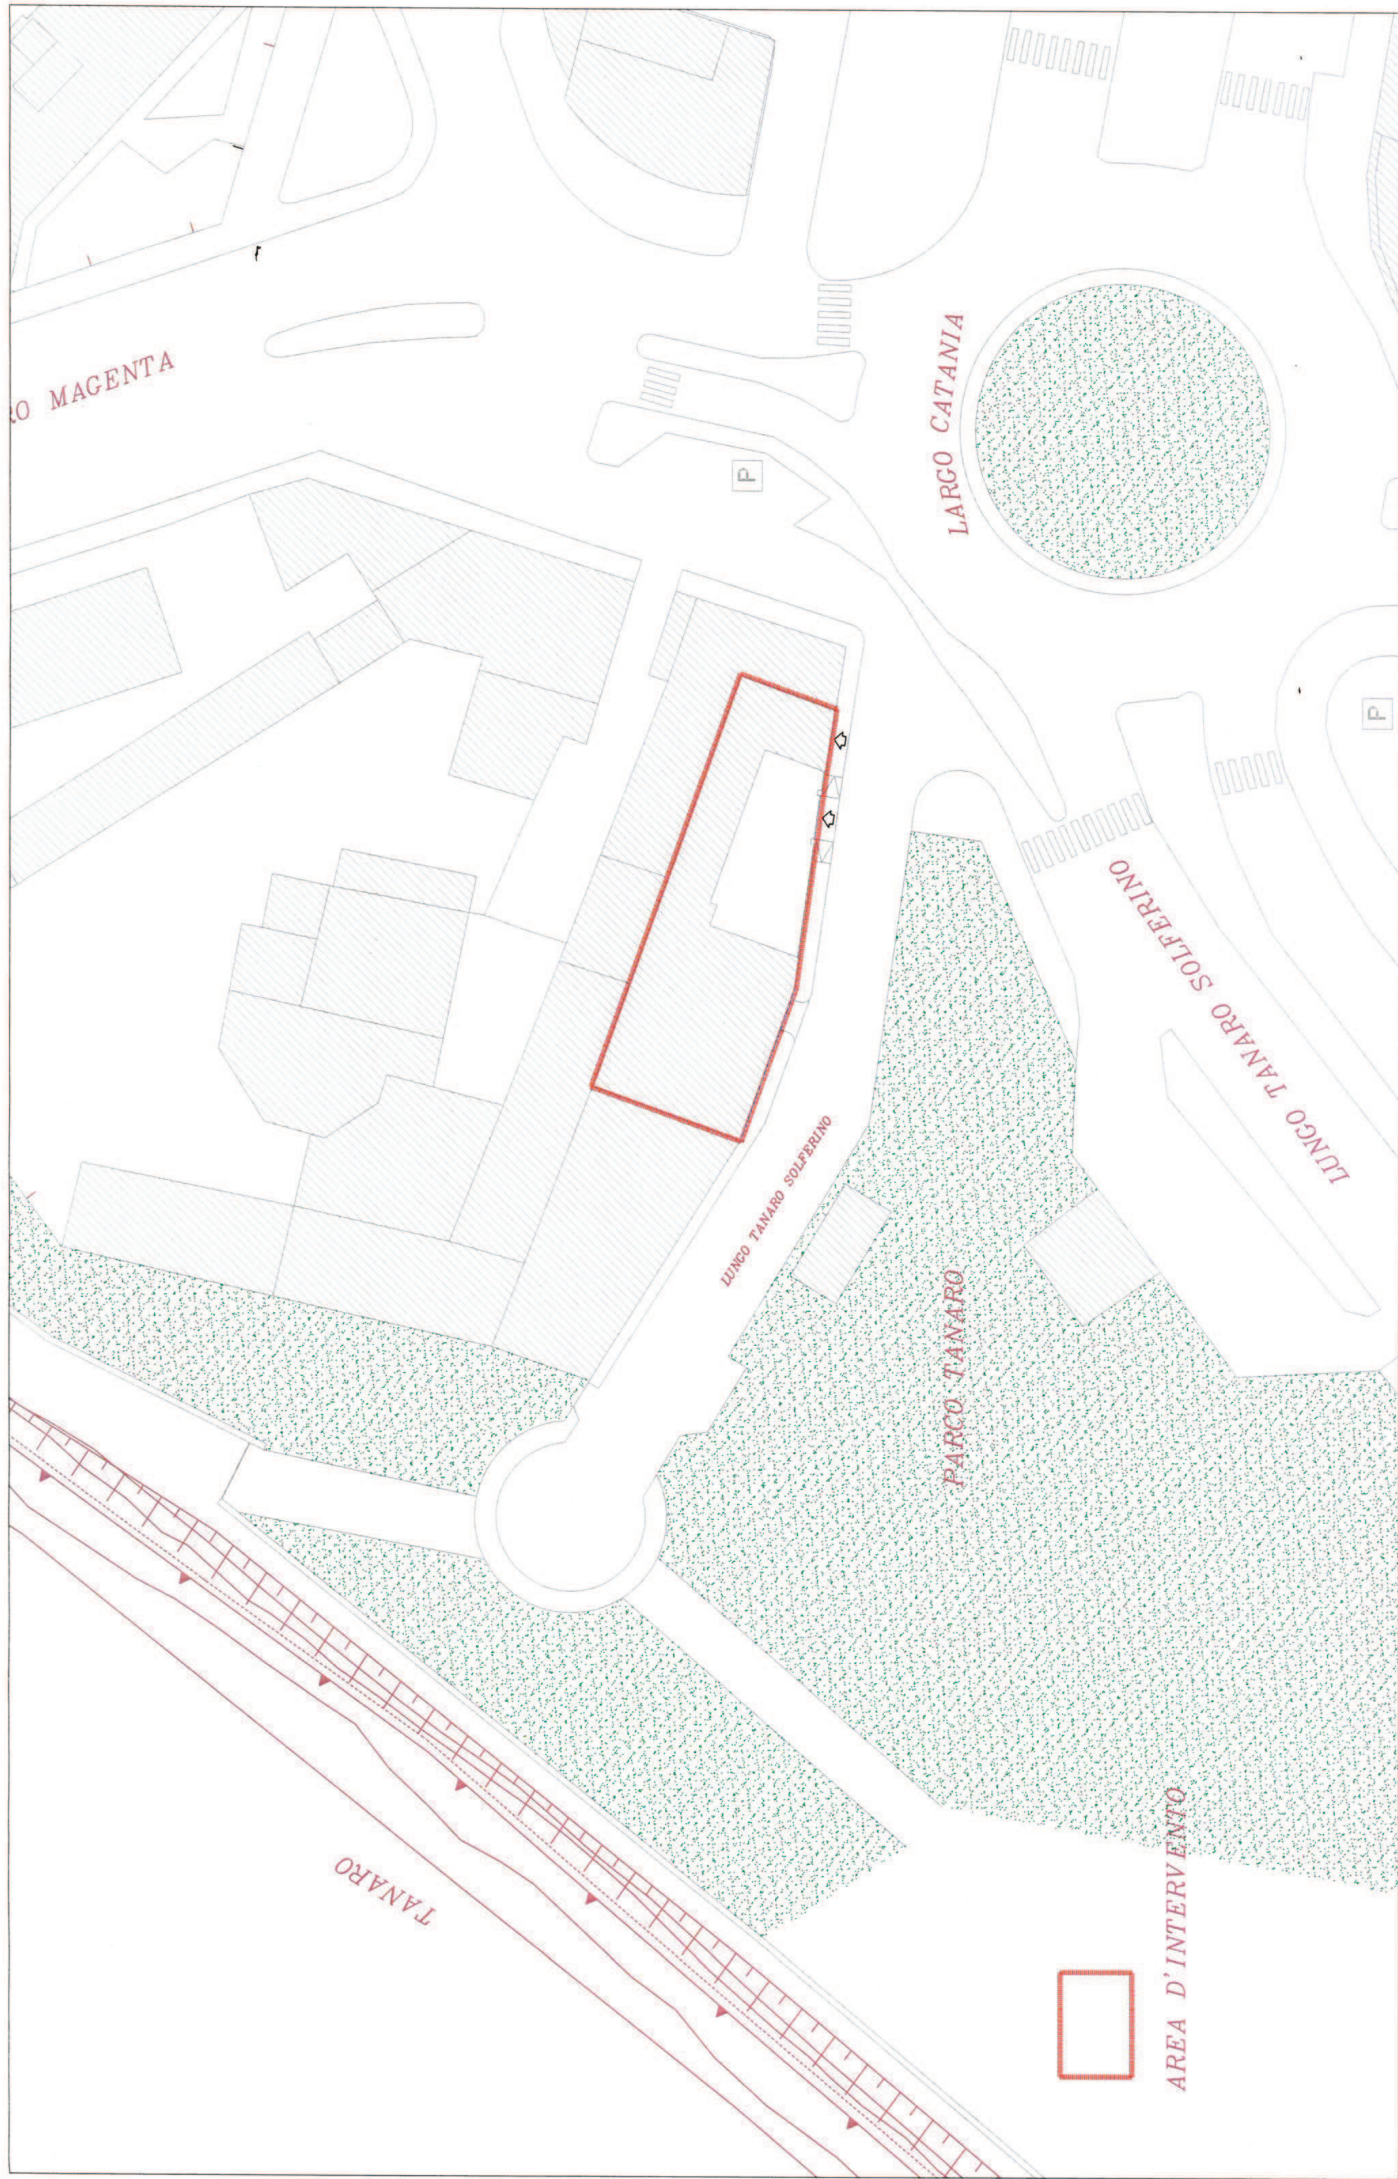

Piano Esecutivo Convenzionato "SOLFERINO"  
**PLANIMETRIA DI PROGETTO** - Scala 1:500